
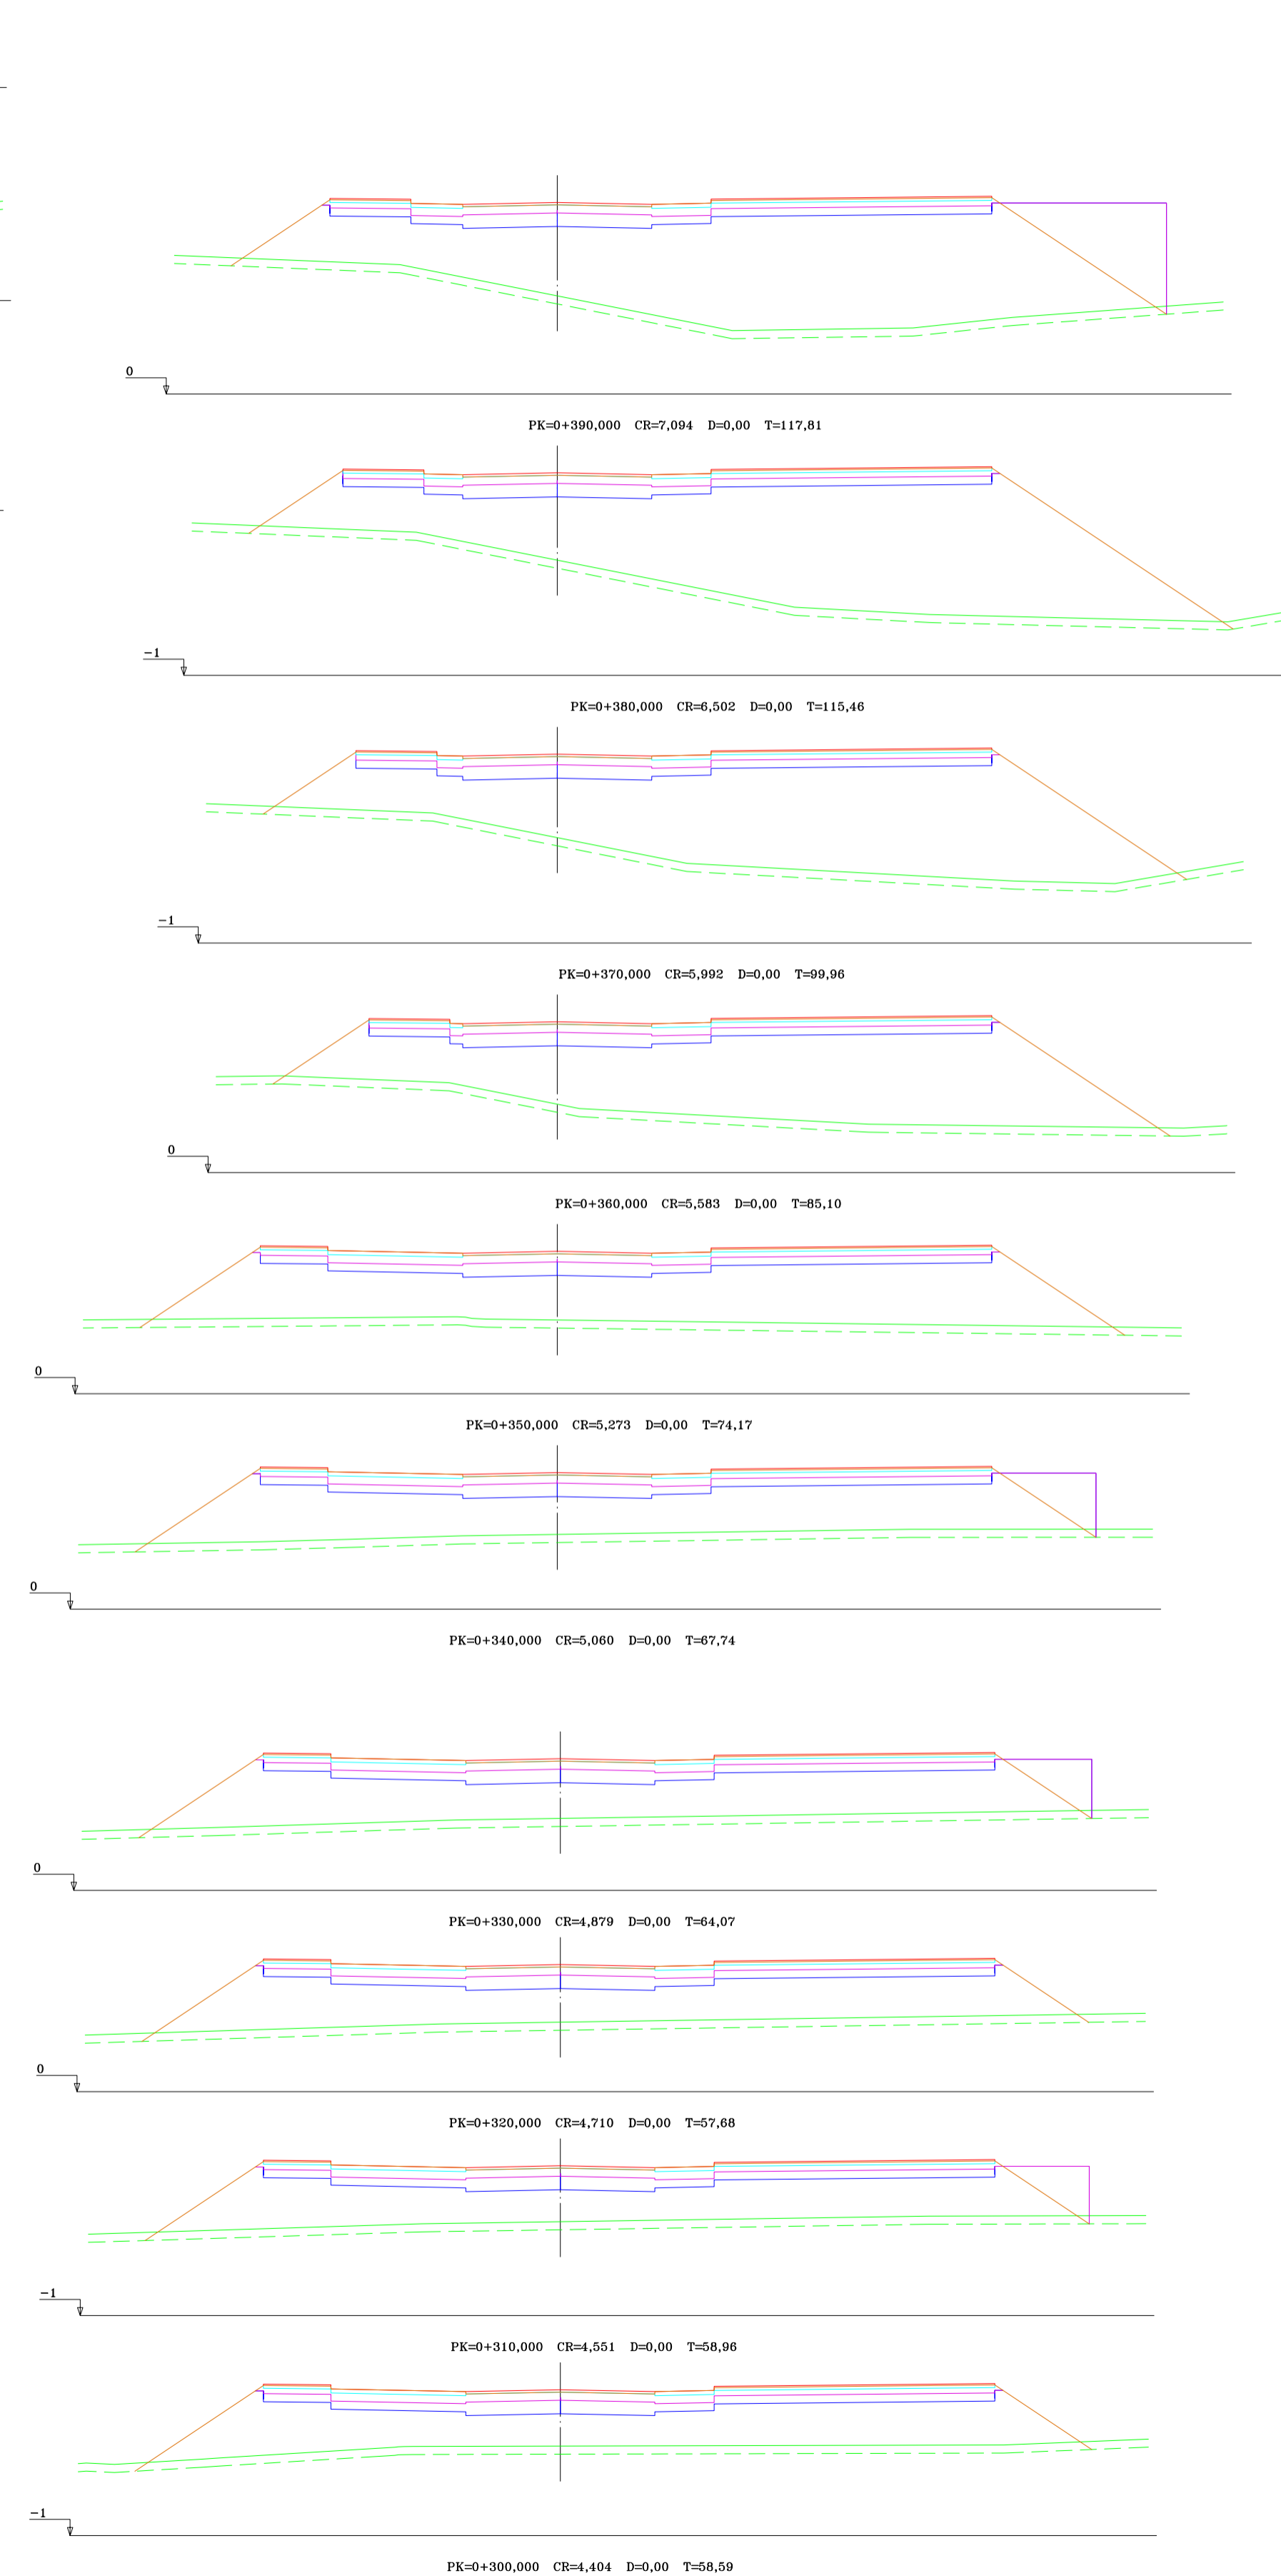
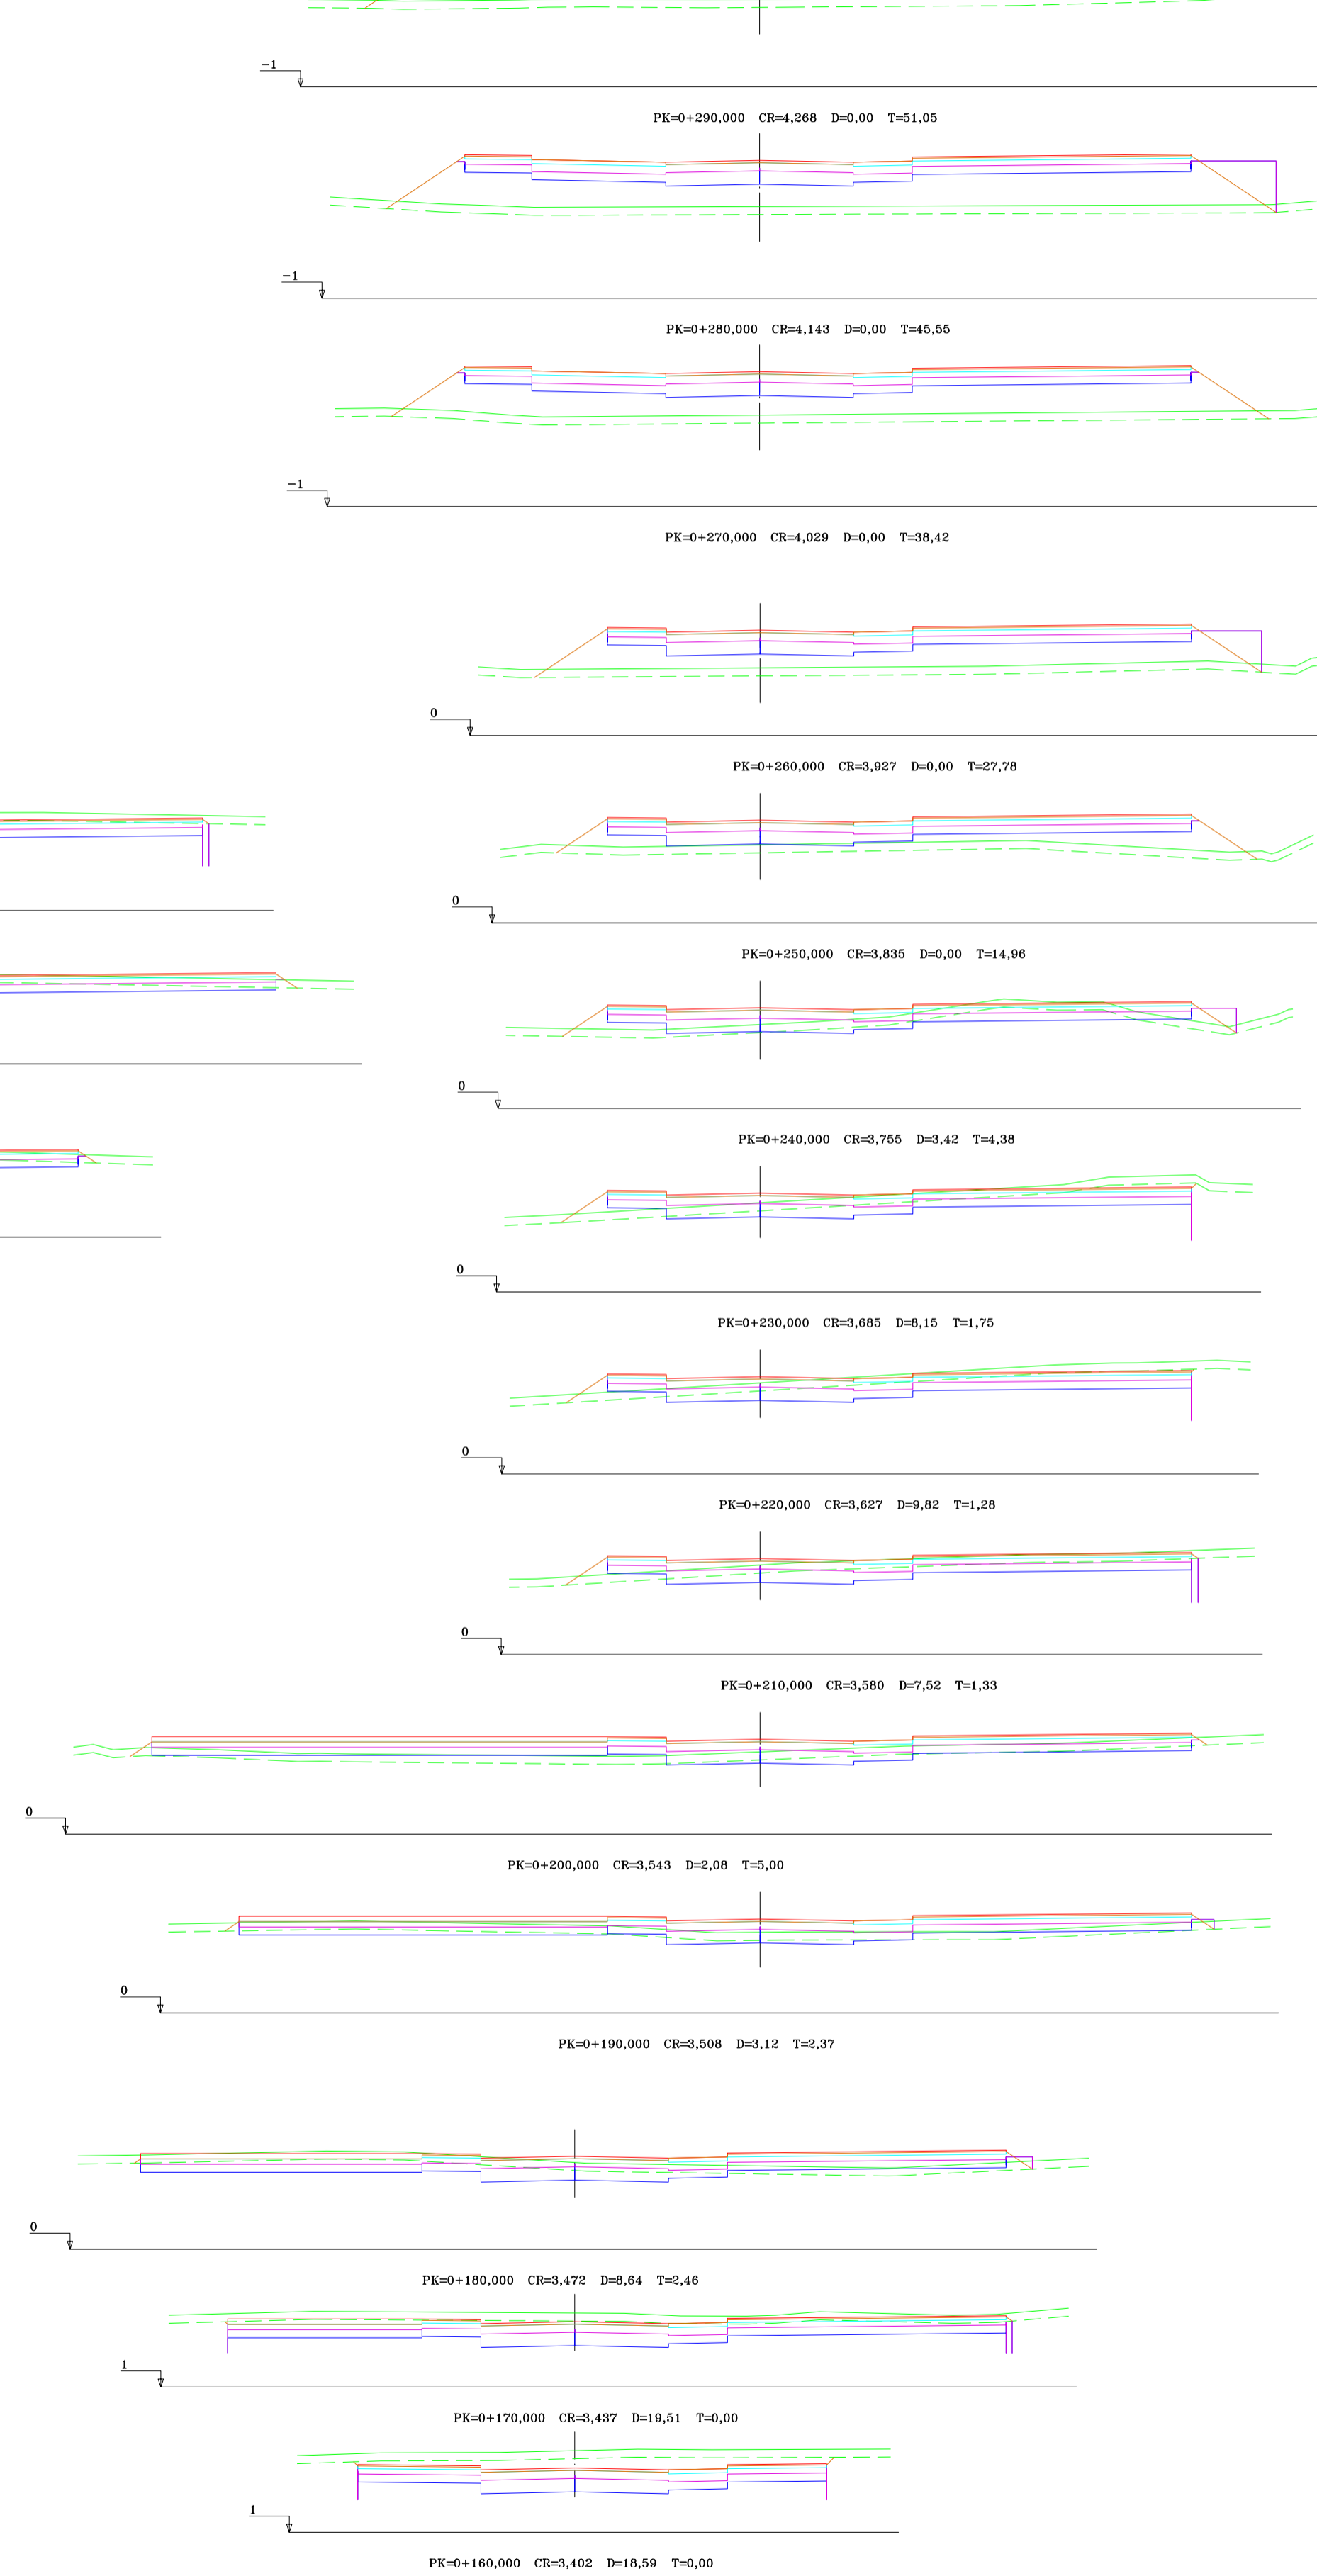


VIAL 1

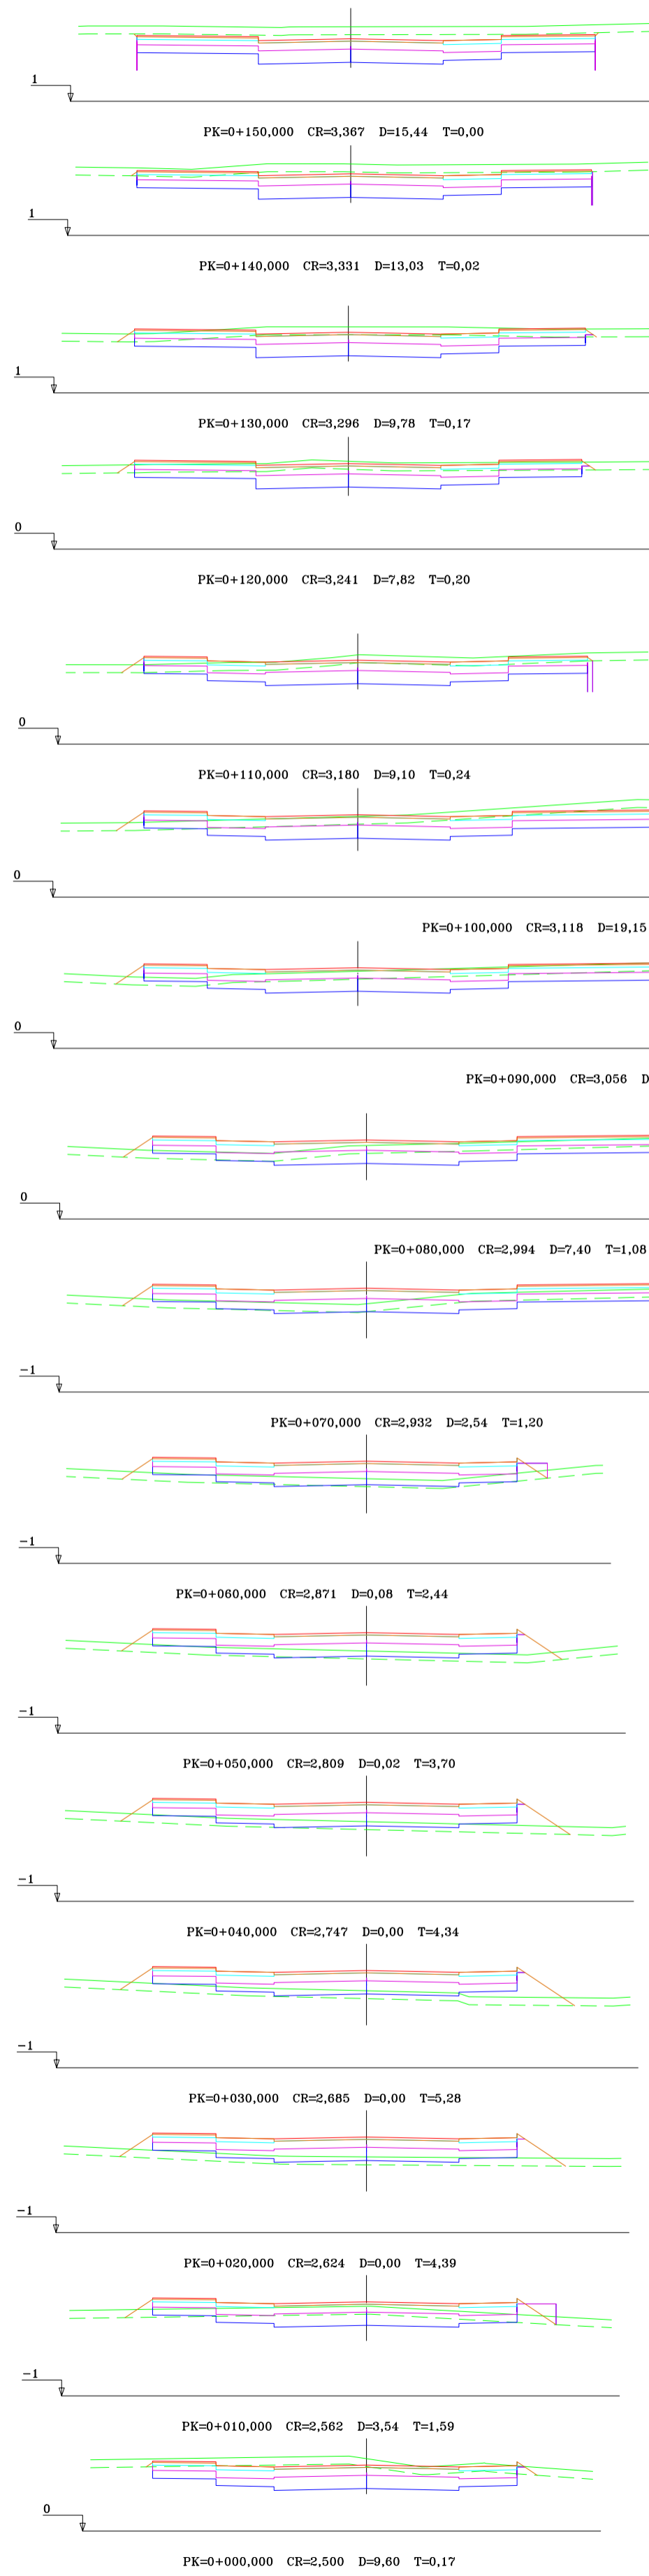

PROYECTO DE URBANIZACIÓN DE LA U.E. CHU-1. URBANIZACION LA CHUCHA, CARCHUNA (GRANADA)

PROMOTORES:
 JUNTA DE COMPENSACION DE LA U.E. CHU-1. URBANIZACION LA CHUCHA

TITULO
 PERFILES TRANSVERSALES


PLANO N° 8-1 ESCALA 1:200 FORMATO DIN A1 FECHA JUNIO 2020

CONSULTORAS


 LOS AUTORES DEL PROYECTO

 PEDRO A. GARCÍA-TRISTÁN QUESADA I.C.C.P.


VIAL 2

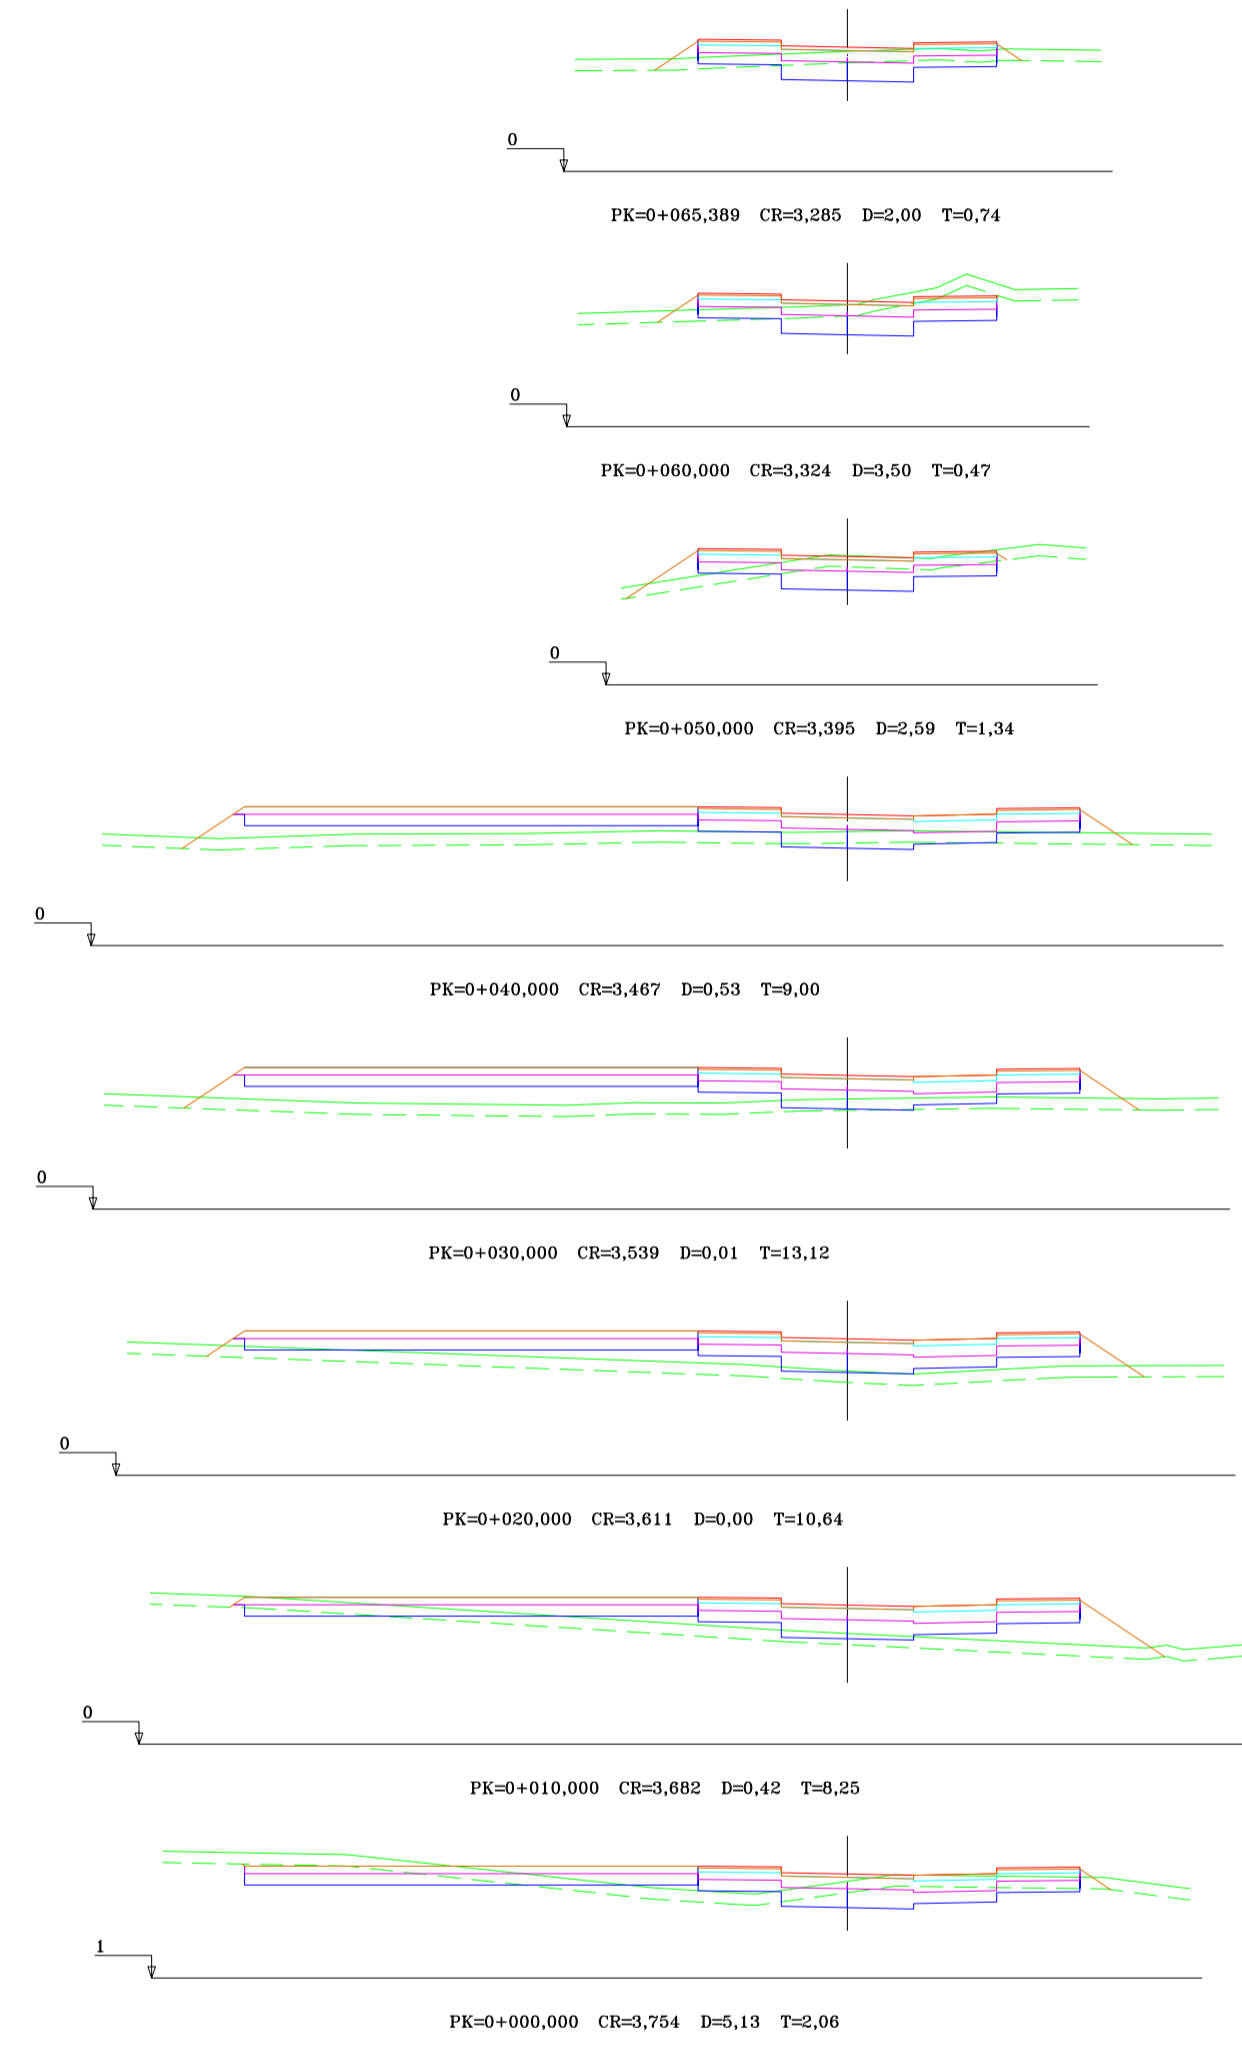


VIAL 3

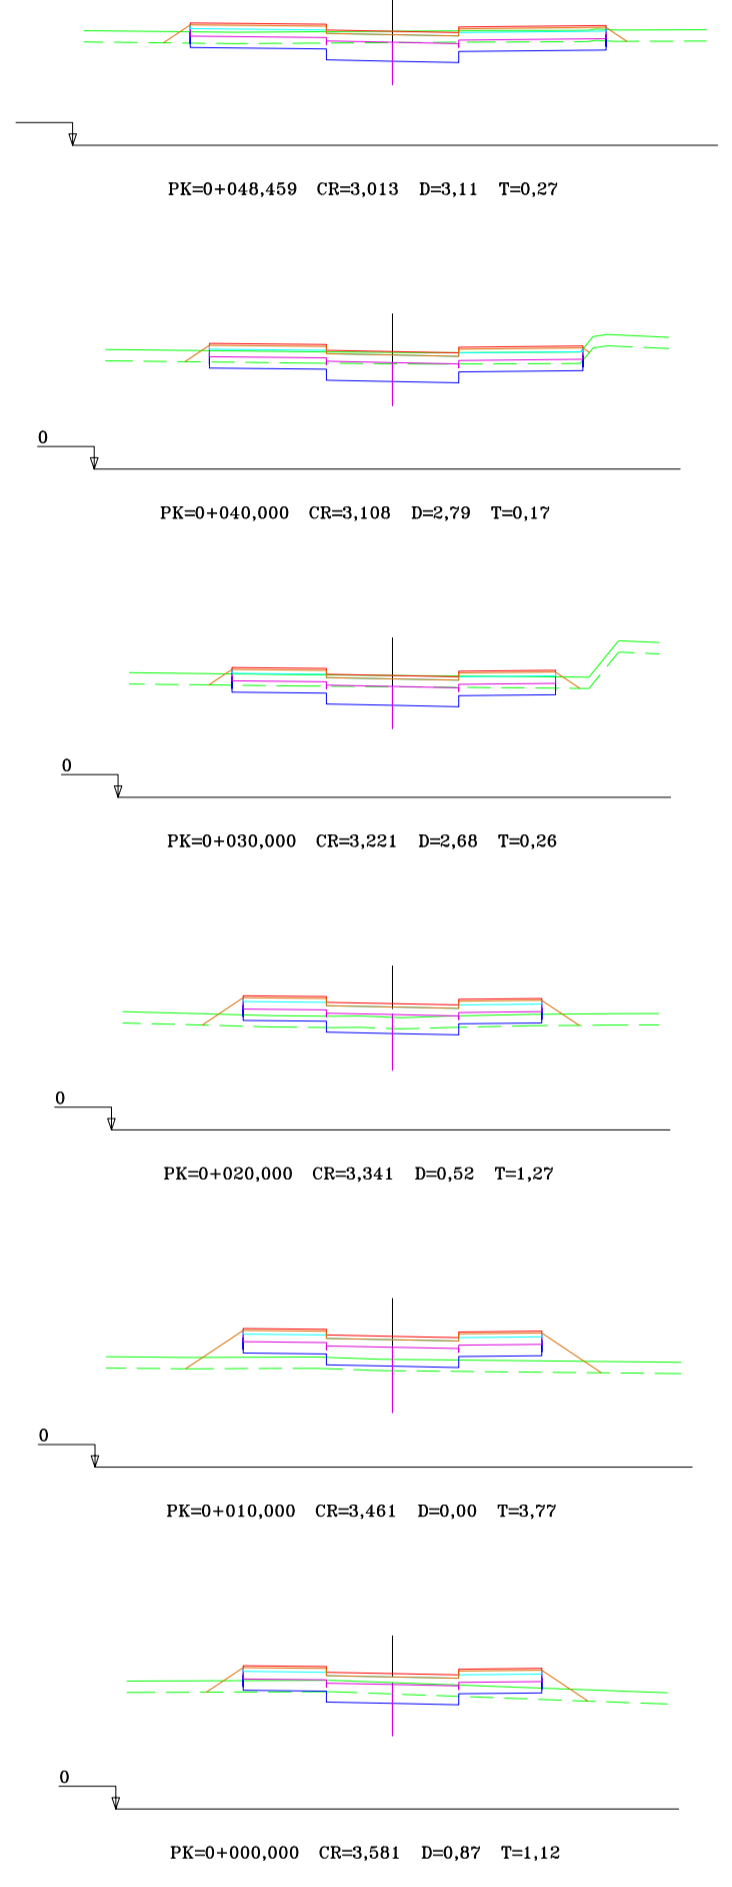


VIAL 4

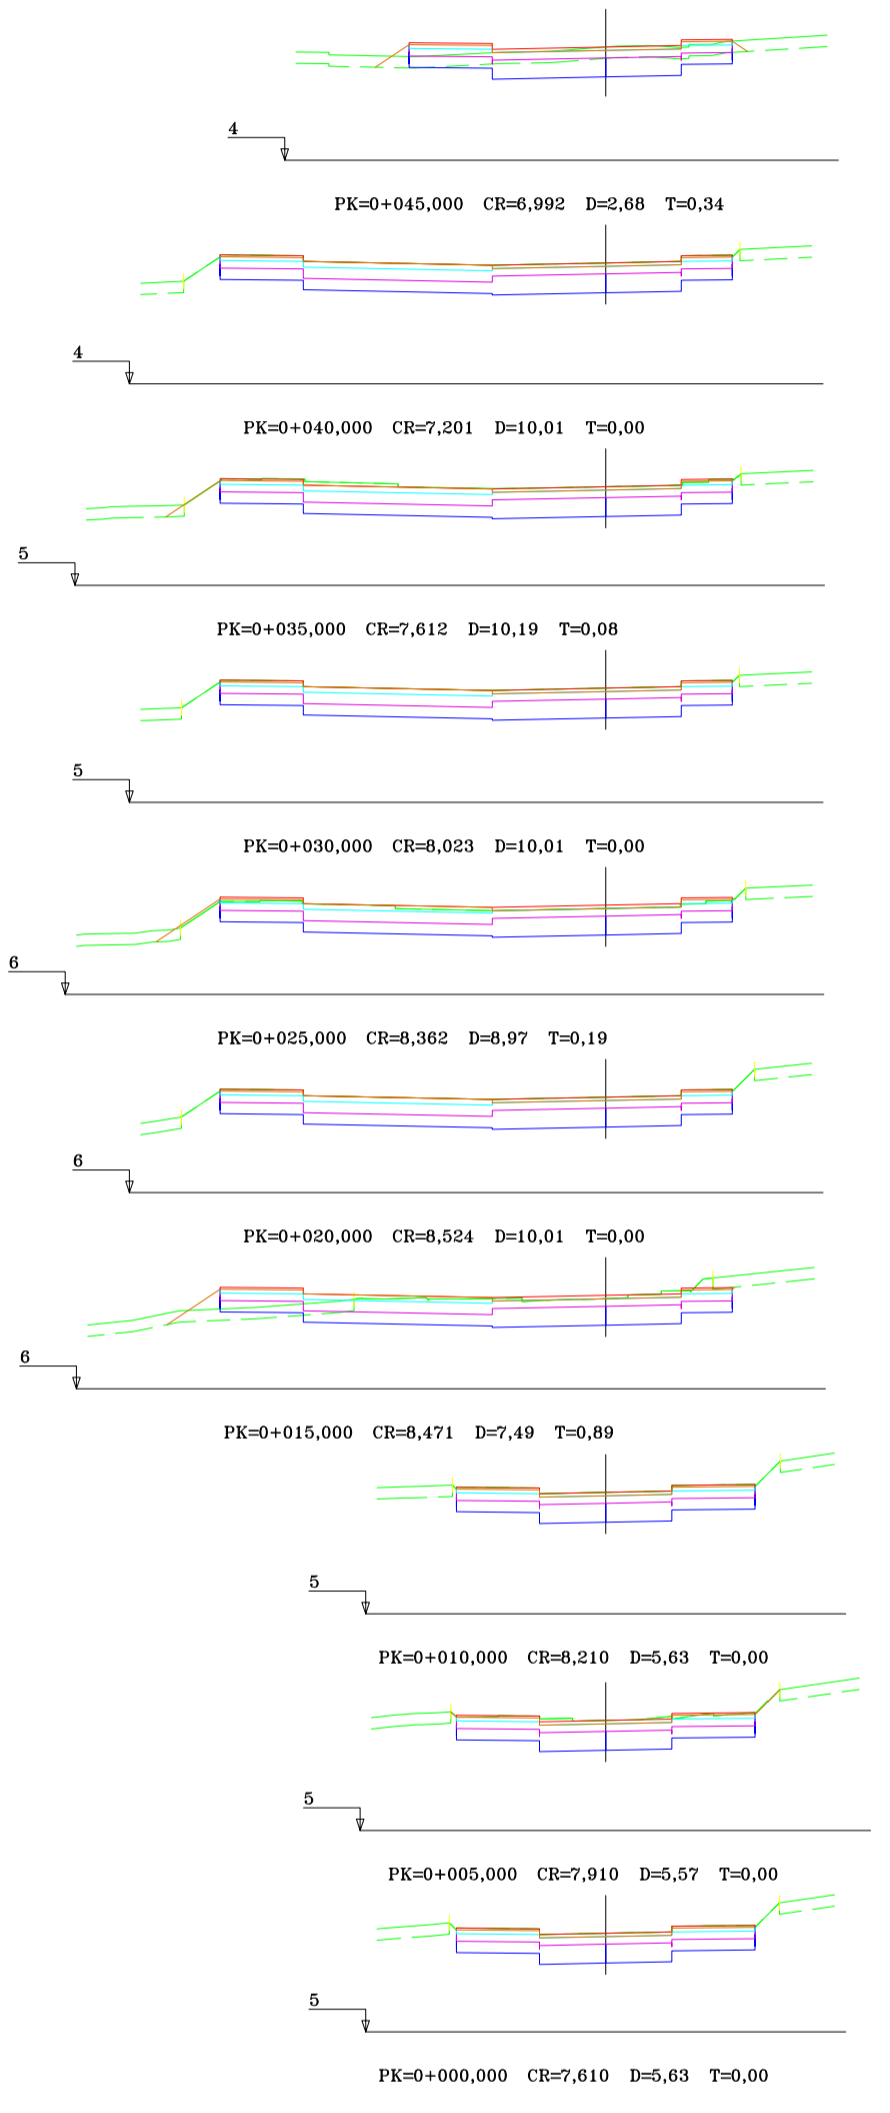

VIAL 6

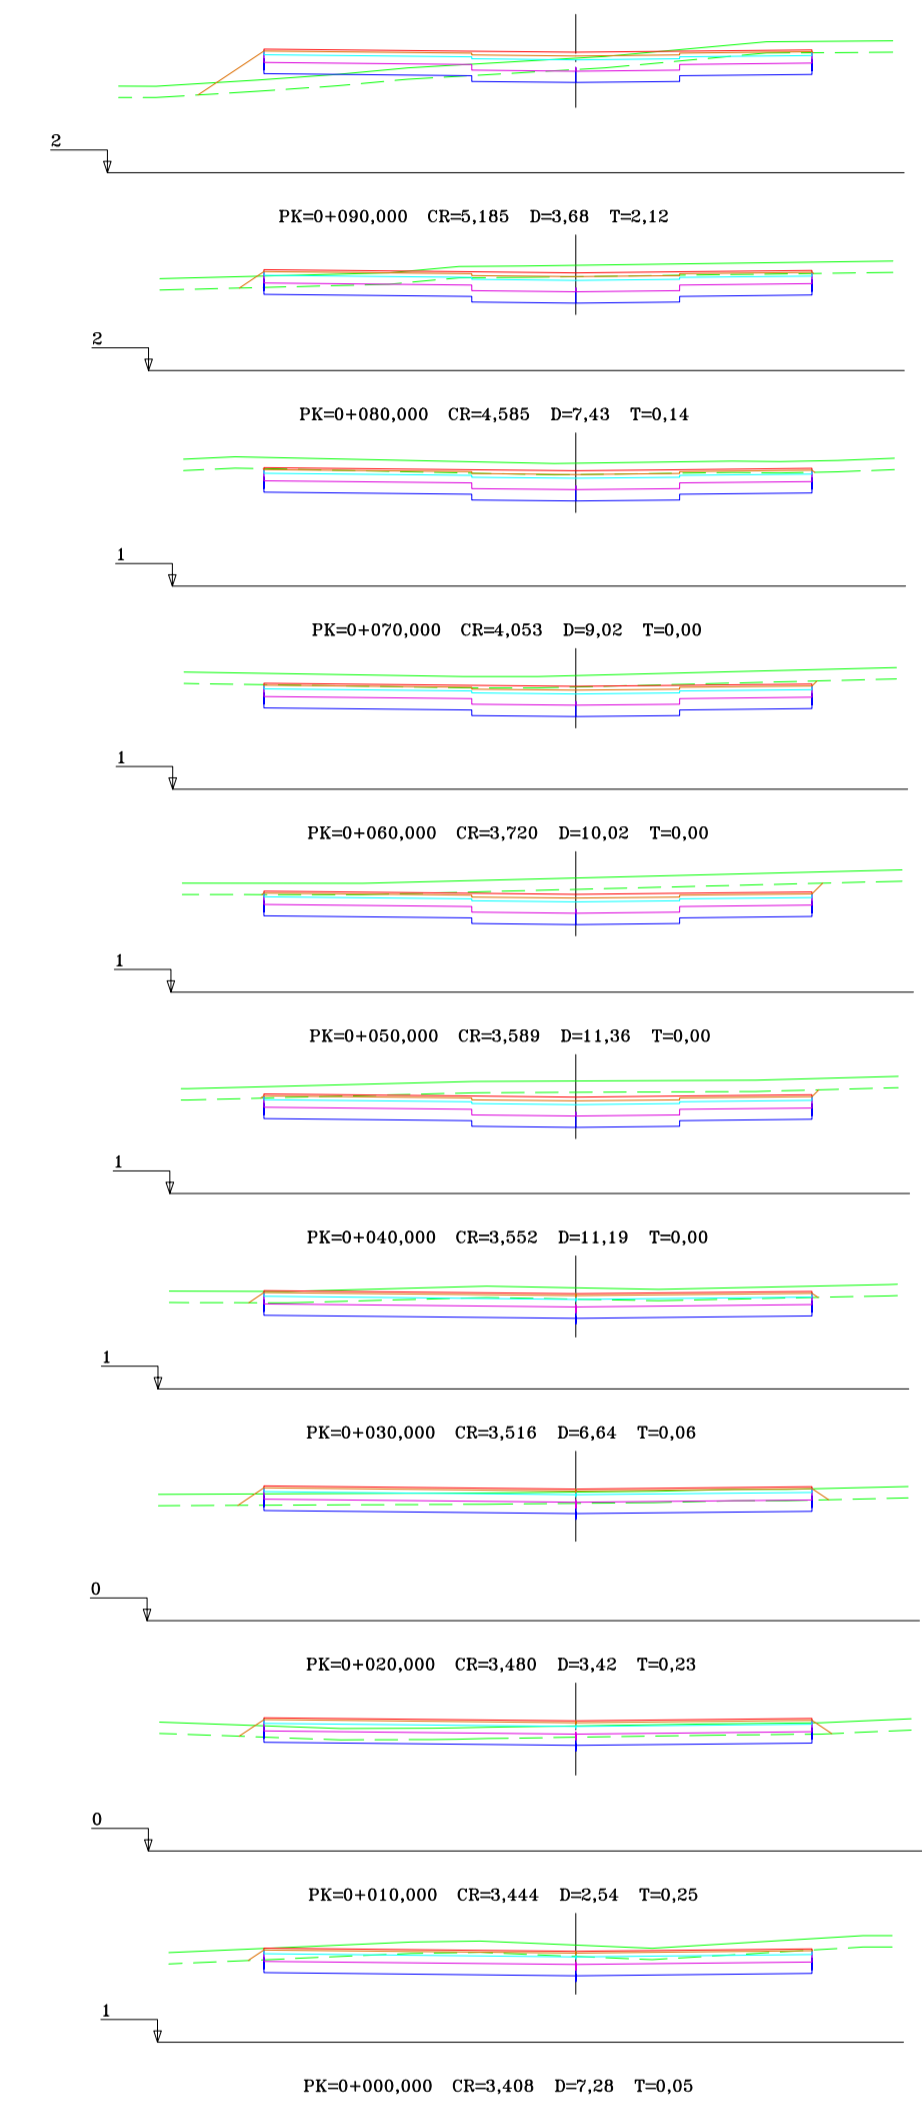

GLORIETA 1

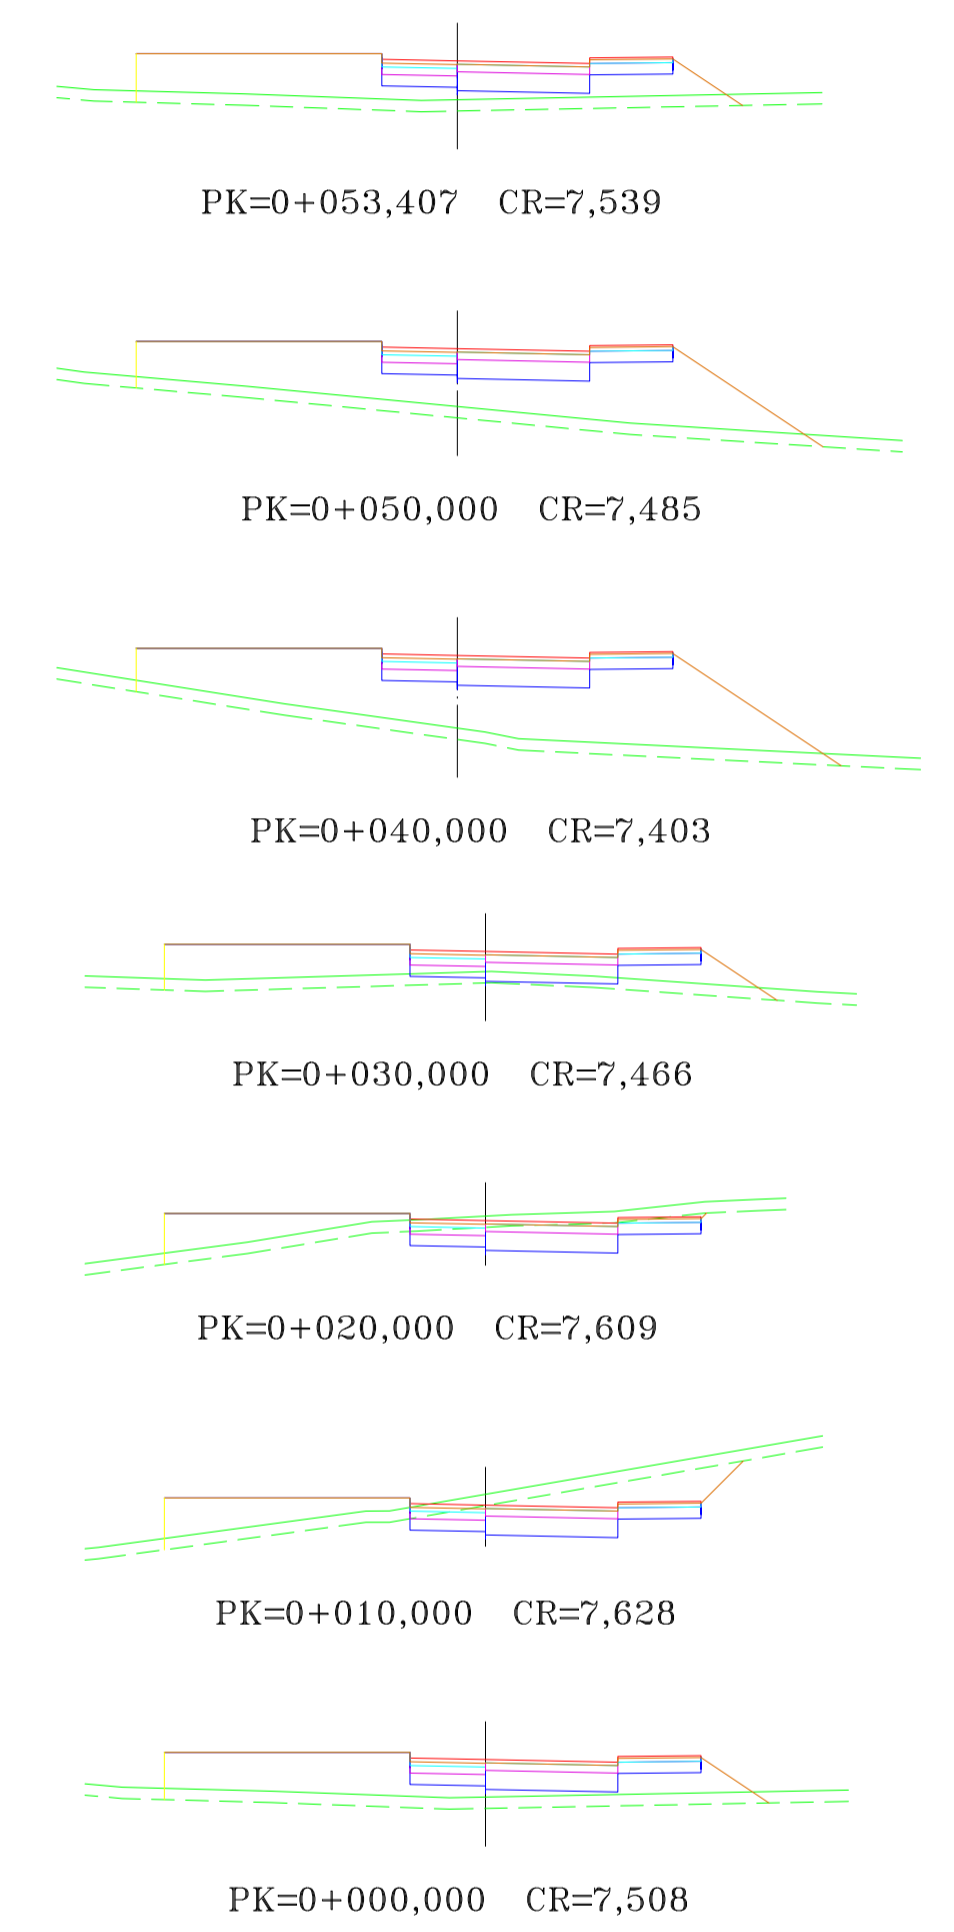

PROYECTO DE URBANIZACIÓN DE LA U.E. CHU-1. URBANIZACION LA CHUCHA, CARCHUNA (GRANADA)

PROMOTORES:
 JUNTA DE COMPENSACION DE LA U.E. CHU-1. URBANIZACION LA CHUCHA

TITULO
 PERFILES TRANSVERSALES


PLANO N°	ESCALA	FORMATO	FECHA
8-2	1:200	DIN A1	JUNIO 2020

CONSULTORAS



LOS AUTORES DEL PROYECTO
 PEDRO A. GARCÍA-TRISTÁN QUESADA
 I.C.C.P.

VIAL 5

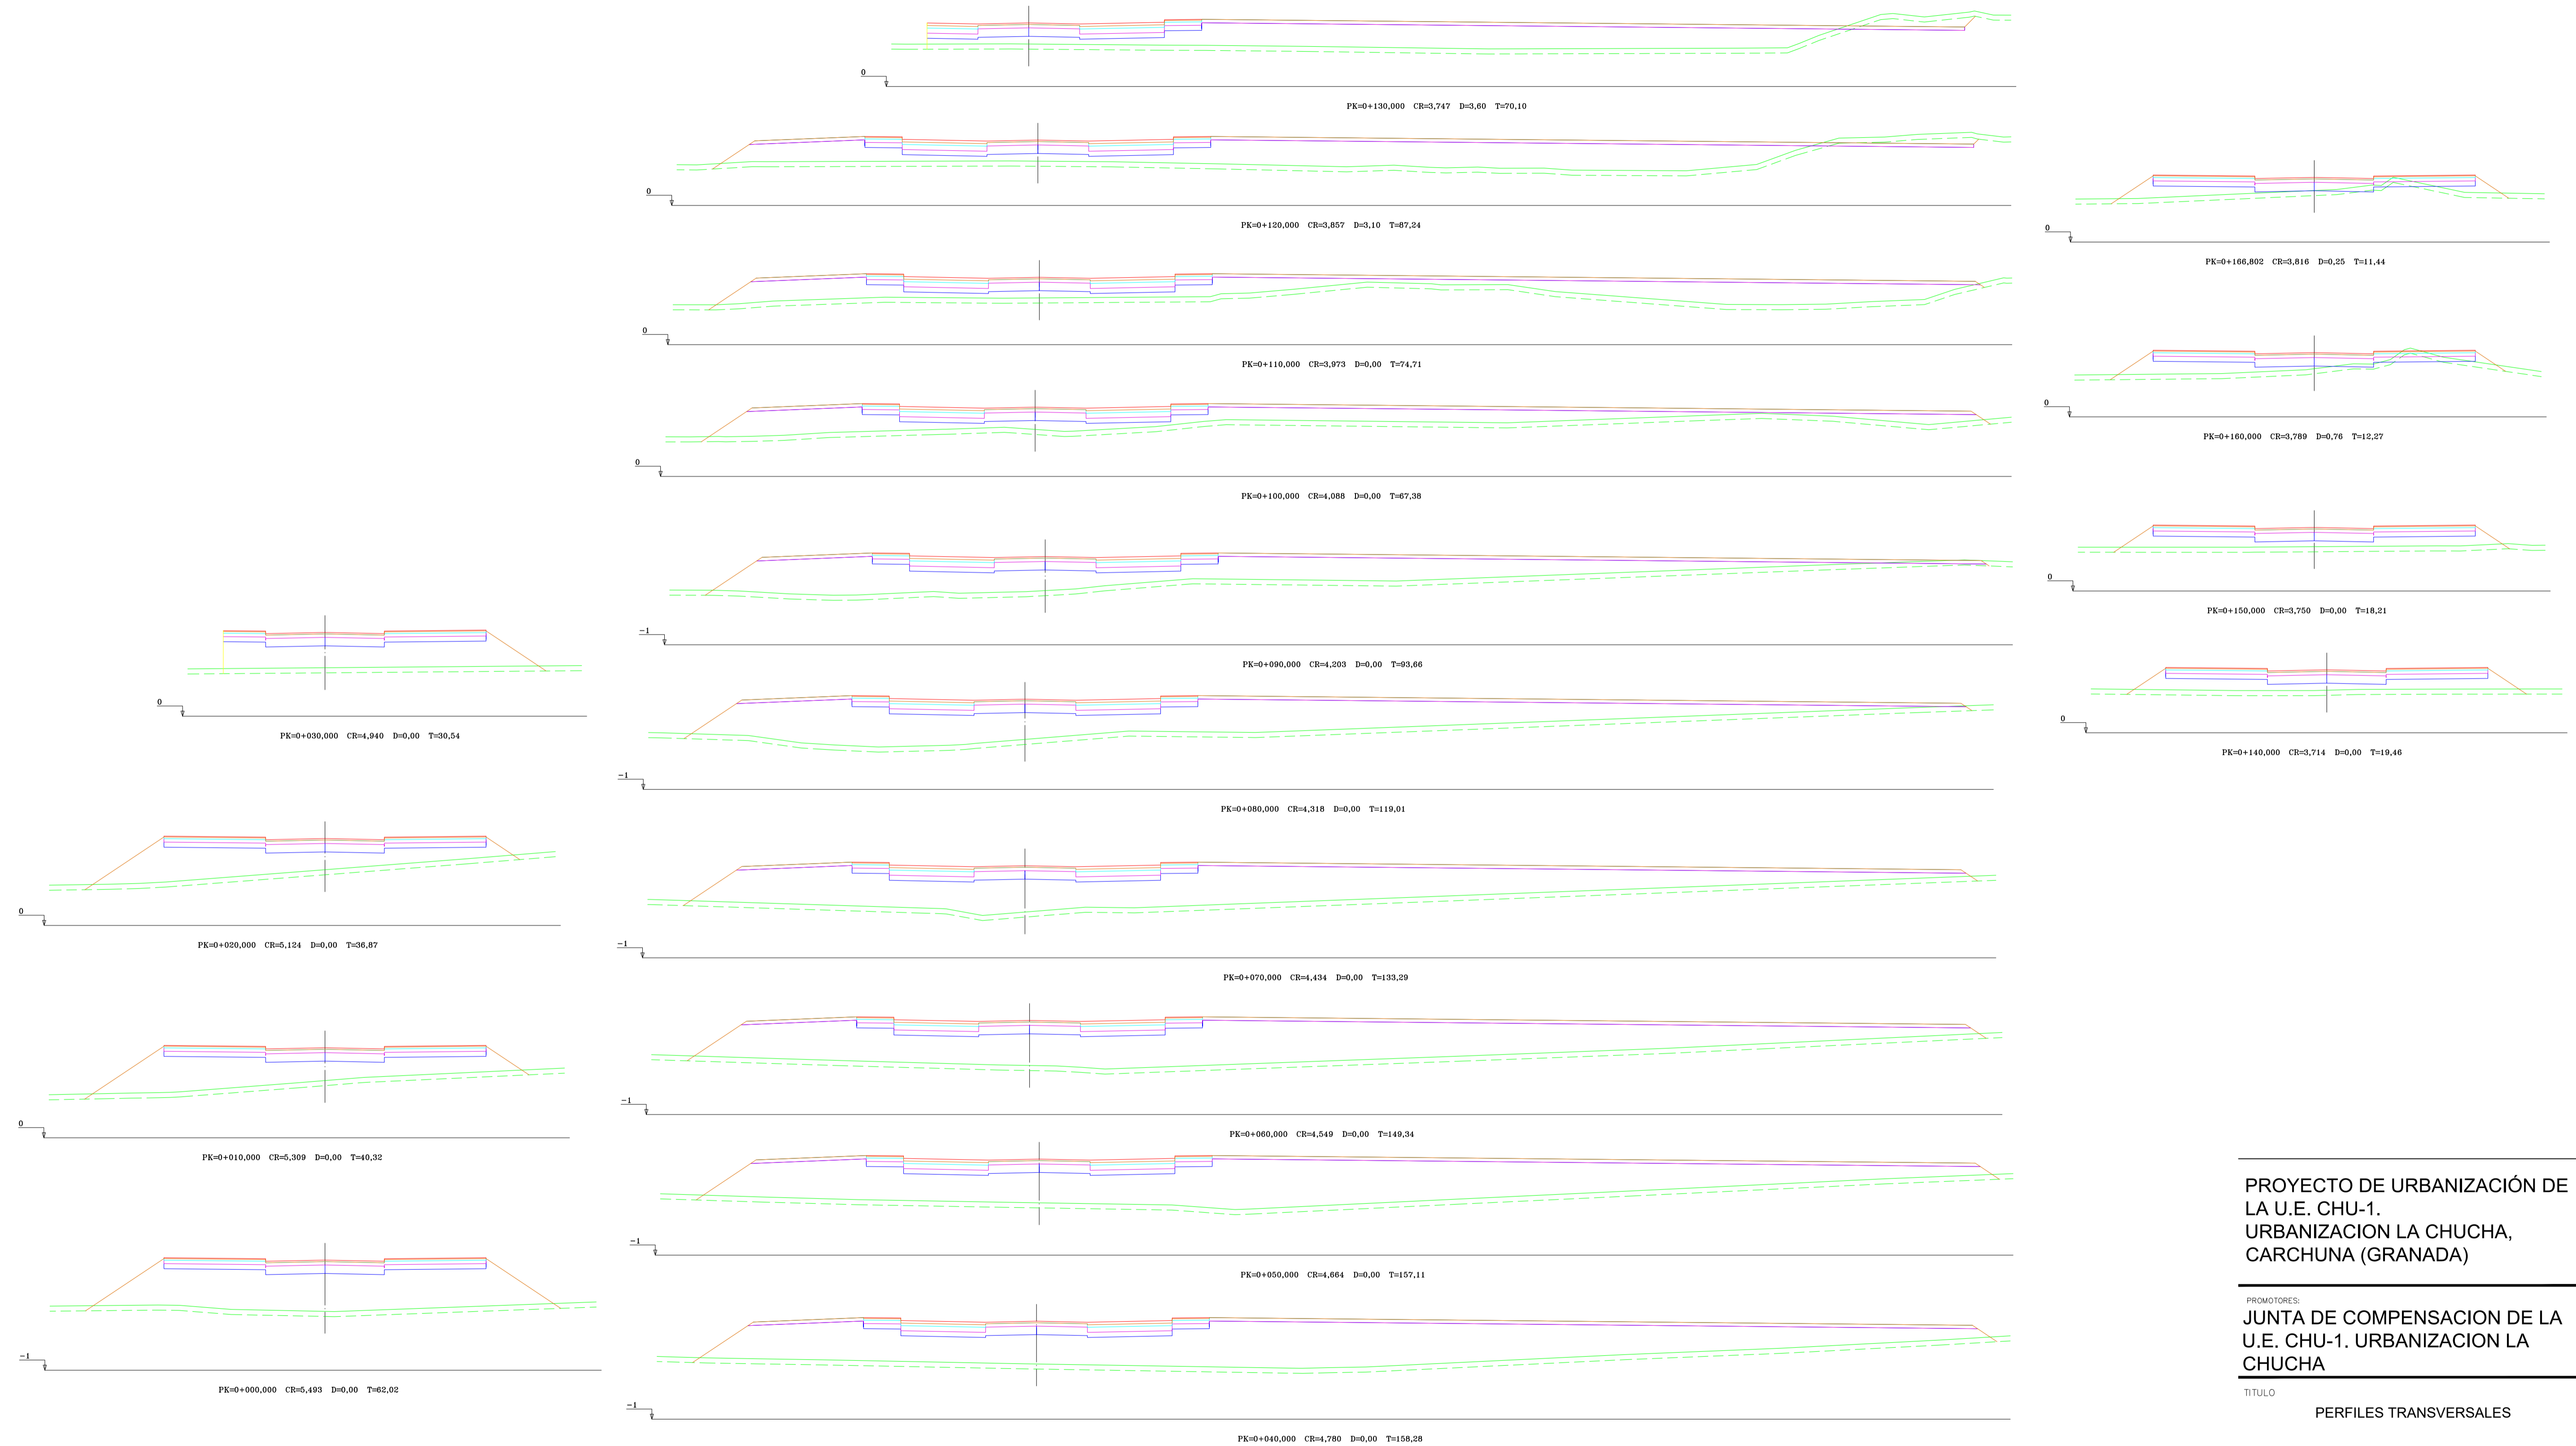

PROYECTO DE URBANIZACIÓN DE
LA U.E. CHU-1.
URBANIZACION LA CHUCHA,
CARCHUNA (GRANADA)

PROMOTORES:
JUNTA DE COMPENSACION DE LA
U.E. CHU-1. URBANIZACION LA
CHUCHA

TITULO
PERFILES TRANSVERSALES

PLANO N°	ESCALA	FORMATO	FECHA
8-3	1:200	DIN A1	JUNIO 2020

CONSULTORAS
Proasur
LOS AUTORES DEL PROYECTO
PEDRO A. GARCÍA-TRISTÁN QUESADA
I.C.C.P.

BPA

Z4-1




PROYECTO DE URBANIZACIÓN DE LA U.E. CHU-1. URBANIZACION LA CHUCHA, CARCHUNA (GRANADA)

PROMOTORES:
 JUNTA DE COMPENSACION DE LA U.E. CHU-1. URBANIZACION LA CHUCHA

TITULO
 PERFILES TRANSVERSALES

PLANO N°	ESCALA	FORMATO	FECHA
8-4	1:200	DIN A1	JUNIO 2020

CONSULTORAS

 LOS AUTORES DEL PROYECTO

 PEDRO A. GARCÍA-TRISTÁN QUESADA
 I.C.C.P.

Z4-2



PROYECTO DE URBANIZACIÓN DE LA U.E. CHU-1. URBANIZACION LA CHUCHA, CARCHUNA (GRANADA)

PROMOTORES:
 JUNTA DE COMPENSACION DE LA U.E. CHU-1. URBANIZACION LA CHUCHA

TITULO
 PERFILES TRANSVERSALES

PLANO N° 8-5	ESCALA 1:200	FORMATO DIN A1	FECHA JUNIO 2020
-----------------	-----------------	-------------------	---------------------

CONSULTORAS



LOS AUTORES DEL PROYECTO
 PEDRO A. GARCÍA-TRISTÁN QUESADA
 I.C.C.P.