



		PLATANUS HISPANICA PLATANO DE SOMBRA
		JACARANDA MIMOSIFOLIA
		TIPUANA TIPU
		BRACHYCTON
		BAUHINIA PURPUREA ARBOLO ORQUIDEA
		ZONAS DE PLANTACION DE GRAMA
		CORTADERIA SELLOANA PLUMERO DE LA PAJAPA
		BIGNONIA AMARILLA, TECOMA STANS TRONADORA O TROMPETA DE ORO
		LAVANDULA ANGUSTIFOLIA PLANTA AROMATICA, LAVANDA
		THYMUS SERPYLLUM PLANTA AROMATICA, TOMILLO RASTRERO





PLANO Nº
J.01

PROYECTO DE URBANIZACIÓN DEL SECTOR S.U.S. MOT-5 - AVIACIÓN

MOTRIL - GRANADA

plano **JARDINERÍA Y MOBILIARIO URBANO**
PLANTA GENERAL JARDINERÍA

ESCALA 1:1500

promotor **JUNTA DE COMPENSACIÓN DEL P.P. S.U.S. MOT-5 MOTRIL**

OCTUBRE 2020

FERNANDO VALLEJO MONTES arquitecto
Calle Carro de los Machos, nº 38, Edificio Altium, Bajo B, 18008 Granada, Tlfno: 958 133 731 e-mail: estudio@fernando-vallejo.com


GR 1078
www.fernando-vallejo.com



LEYENDA MOBILIARIO URBANO

		BANCO BEMTO Urban_Esto M81 Plus
		PAPELERA BEMTO Urban_Kube
		FUENTE BEBEDERO BEMTO Urban_Altas UMS11/1

X= 455400
Y= 4067100

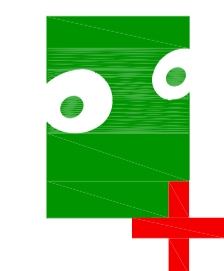

Vallejo



PLANO Nº
J.02

PROYECTO DE URBANIZACION DEL SECTOR S.U.S. MOT-05 - AVIACION


MOTRIL - GRANADA
plano JARDINERÍA Y MOBILIARIO URBANO PLANTA GENERAL MOBILIARIO URBANO ESCALA 1:1500

promotor JUNTA DE COMPENSACIÓN DEL P.P. S.U.S. MOT-5 MOTRIL OCTUBRE 2020




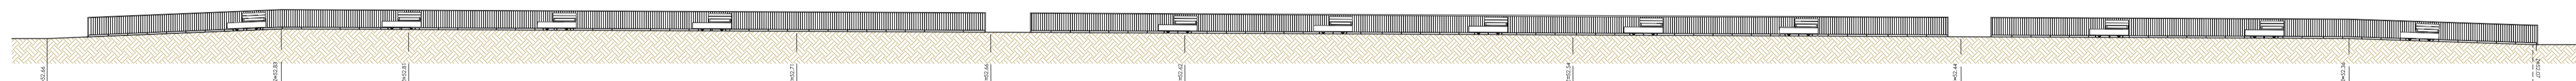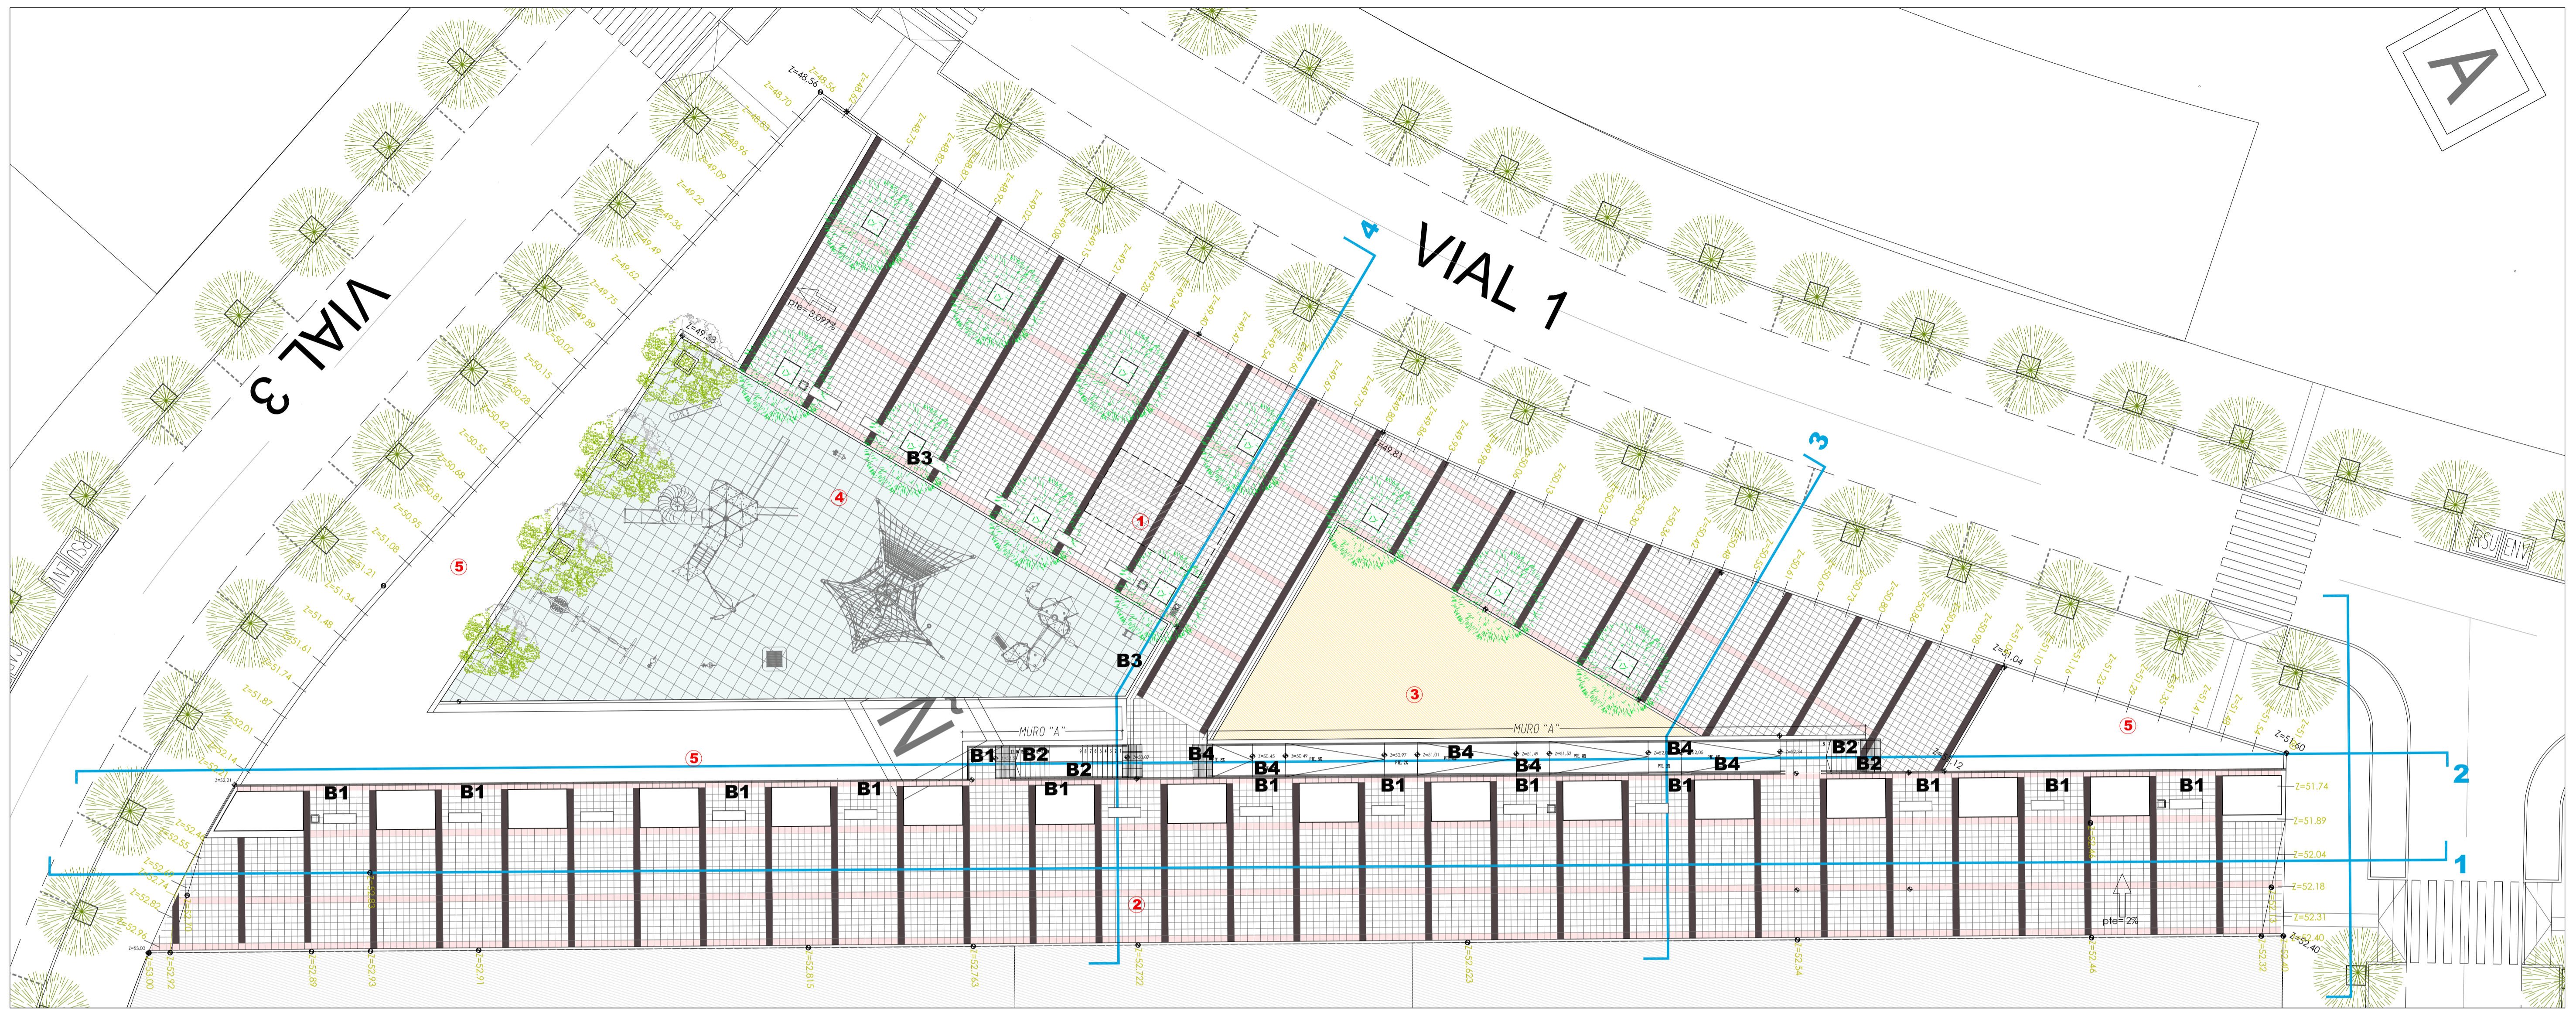

SECCION LONGITUDINAL 1

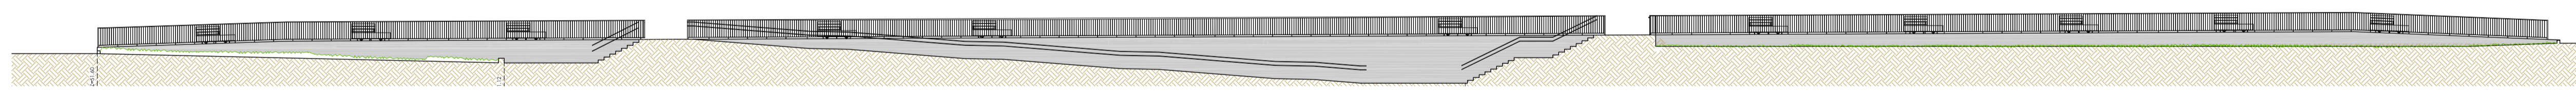

SECCION LONGITUDINAL 2

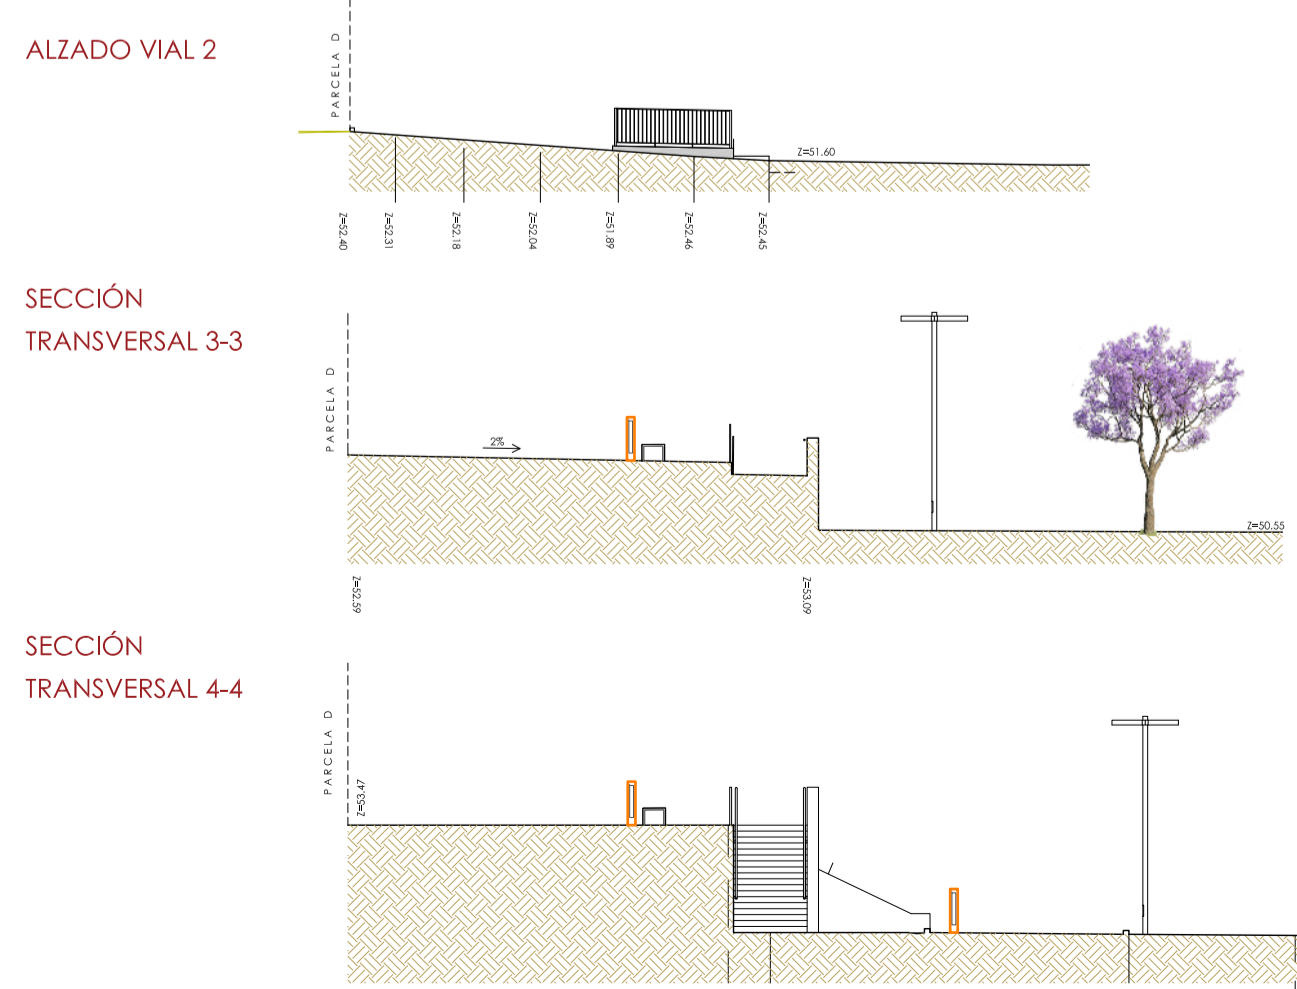

MEMORIA DE CARPINTERIA

B1	B2	B3	B4
121,78 ml	19,60 ml	35,48 ml	77,38 ml

LEYENDA PAVIMENTOS

		BALDOSA HIDRAULICA 40x40 IMITACION GRANITO COMBINADA EN DISTINTOS COLORES
		BALDOSA HIDRAULICA 40x40 DIRECCIONAL (SEÑALIZACION TACTIL)
		AREA JUEGO DE NIÑOS PAVIMENTO DE BALDOSA ACOLCHADA
		TIERRA VEGETAL ZONA DE PLANTACION DE GRAMA
		PAVIMENTO BLANDO ALPAÑATA
		PAVIMENTO BLANDO GRAVA




1	PREVISIÓN INSTALACIÓN QUIOSCO-BAR	4	ÁREA DE JUEGO DE NIÑOS
2	ZONA DE ESTANCIA: PAVIMENTO BALDOSA HIDRAULICA	5	TIERRA VEGETAL. ZONA DE PLANTACION DE GRAMA
3	ZONA DE ESTANCIA: PAVIMENTO BLANDO (ALPAÑATA)		


 PLANO Nº **J.03**
 PROYECTO DE URBANIZACIÓN DEL SECTOR S.U.S. MOT-5 - AVIACIÓN




MOTRIL - GRANADA
 plano JARDINERÍA Y MOBILIARIO URBANO ESCALA 1:200
 PARCELA N. ORDENACIÓN GENERAL
 promotor JUNTA DE COMPENSACIÓN DEL P.P. S.U.S. MOT-5 MOTRIL OCTUBRE 2020



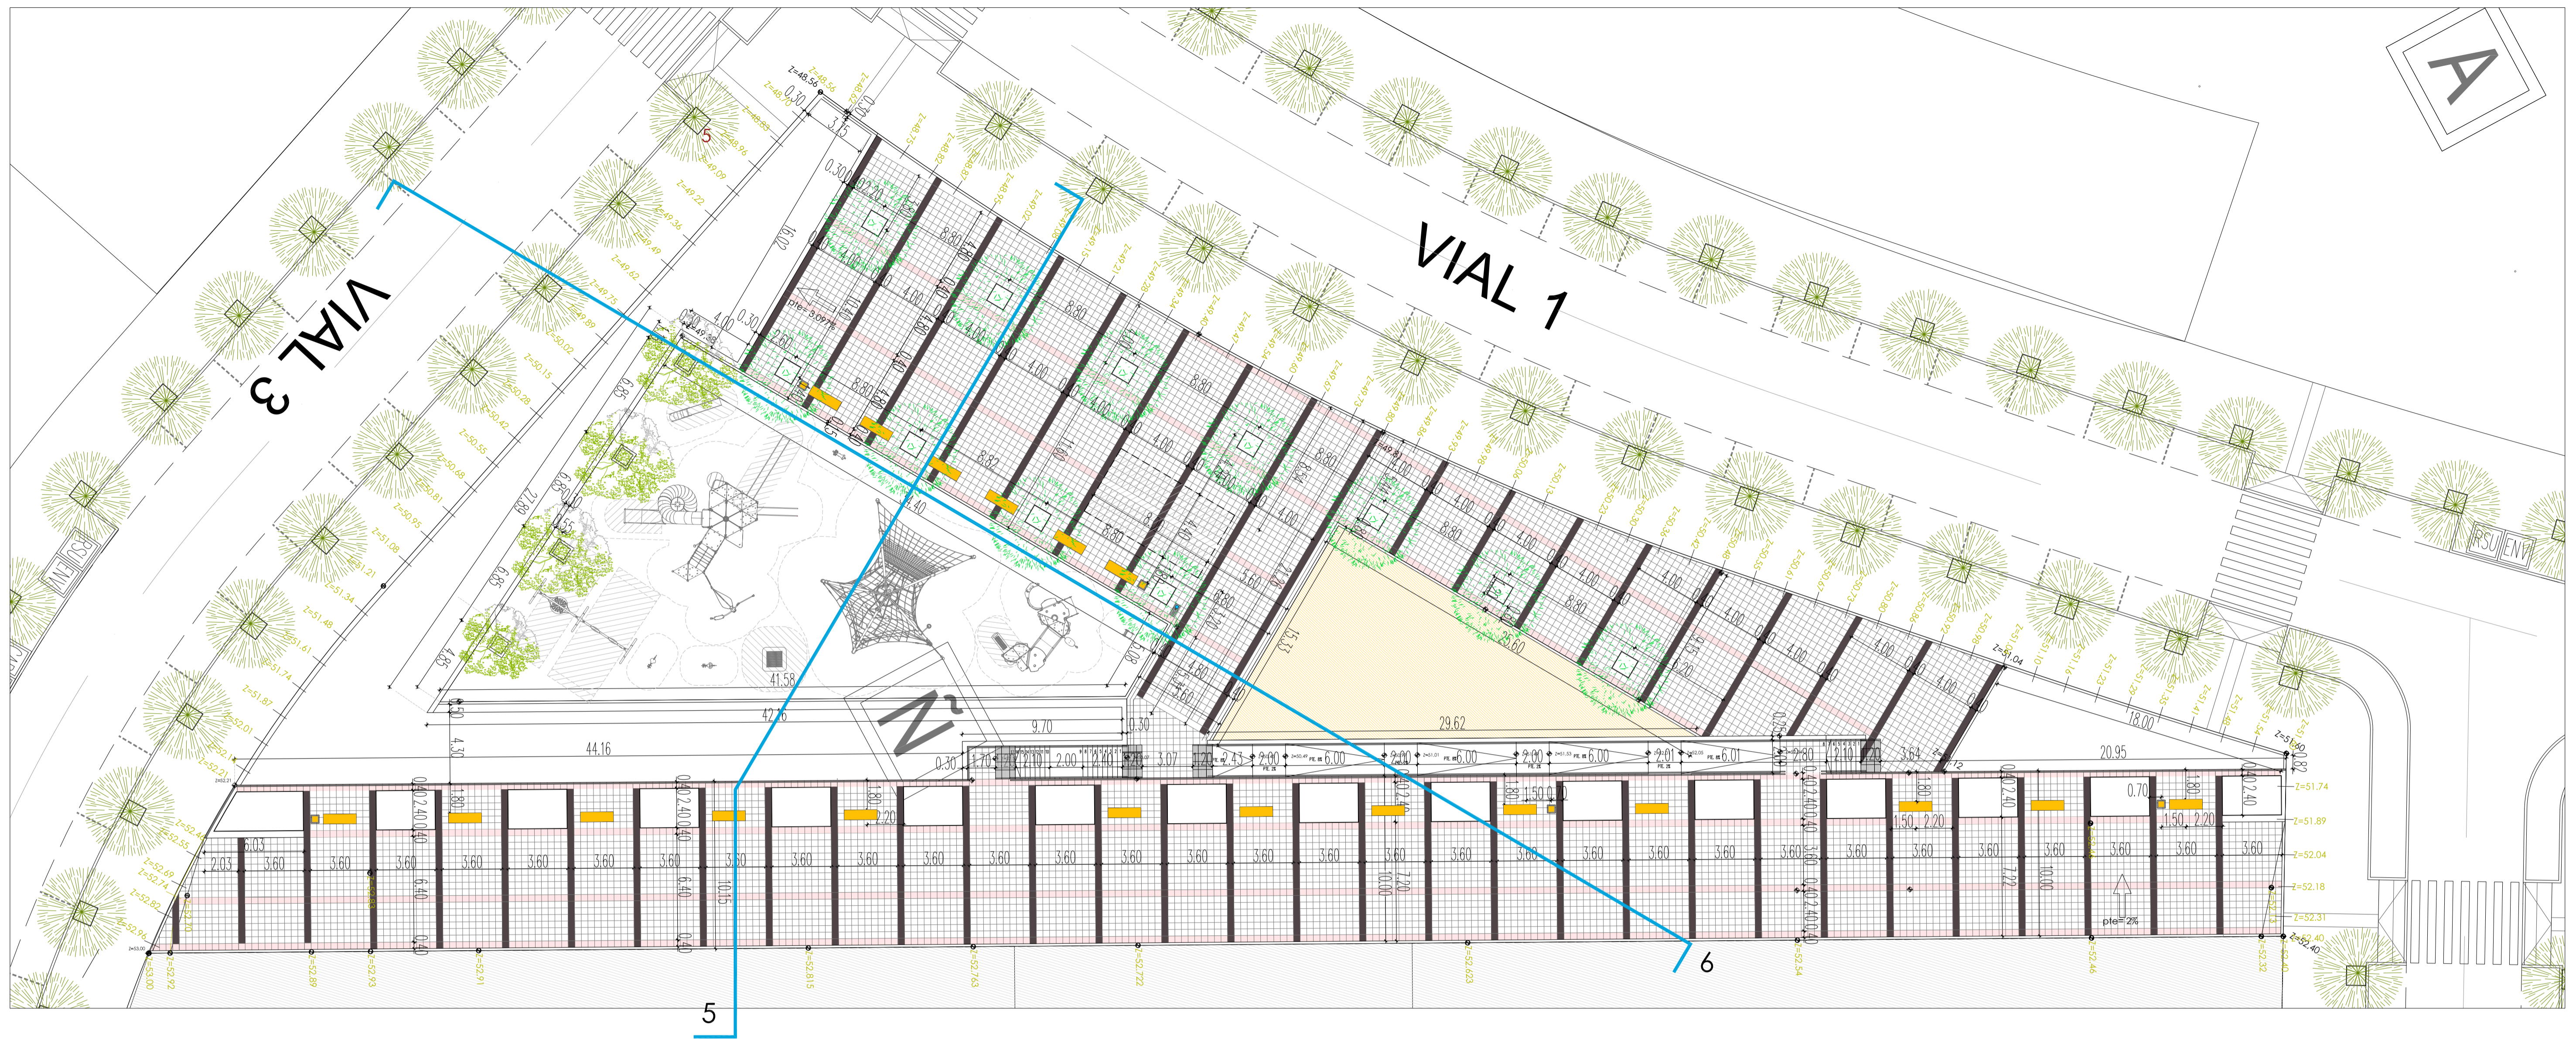

SECCIÓN TRANSVERSAL 5-5

SECCIÓN LONGITUDINAL 6-6

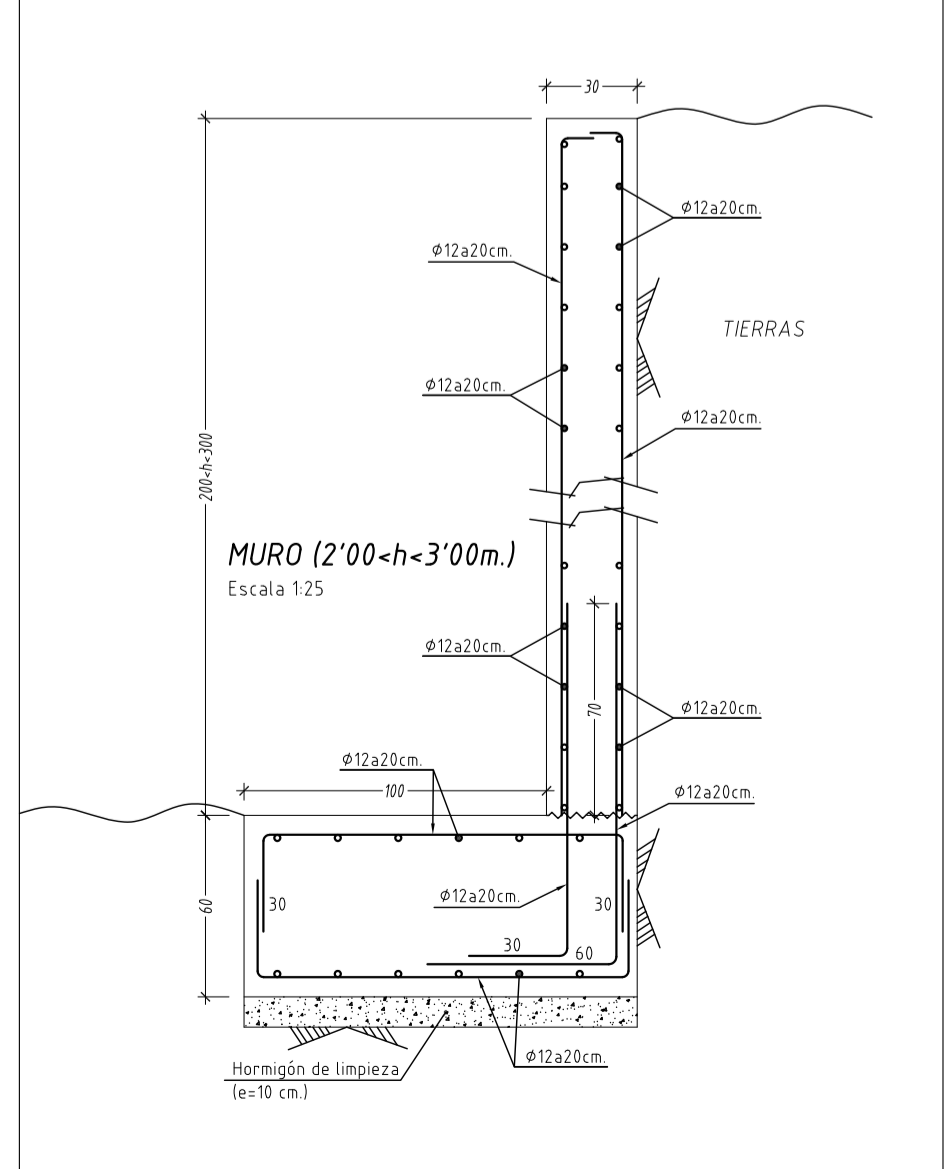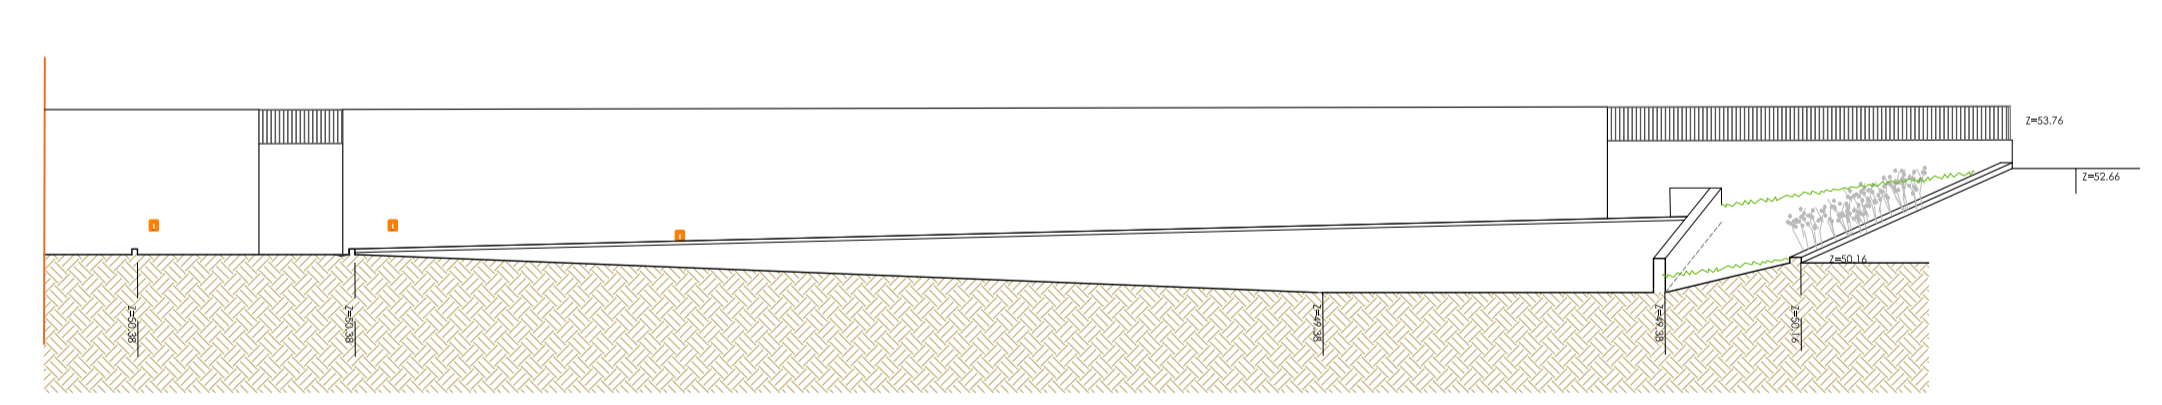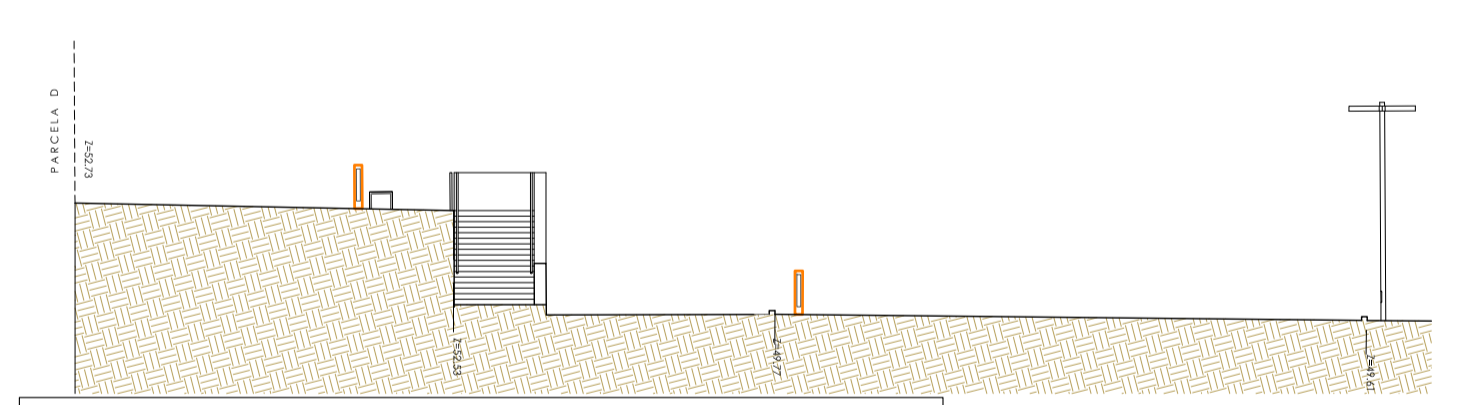

LEYENDA PAVIMENTOS


		BALDOSA HIDRAULICA 40x40 IMITACION GRANITO COMBRADA EN DIFERENTES COLORES
		BALDOSA HIDRAULICA 40x40 DIRECCIONAL (DIRECCIONACION TACTIL)
		AREA JUEGO DE NIÑOS PAVIMENTO DE BALDOSA ACOLCHADA
		TIERRA VEGETAL ZONA DE PLANTACION DE GRAMA
		PAVIMENTO BLANDO ALPARATA
		PAVIMENTO BLANDO GRAVA

LEYENDA MOBILIARIO URBANO

		BANCO BENEFIO Urban_Ejo MFI Plus
		PAPELERA BENEFIO Urban_Kube
		FUENTE BEBEDERO BENEFIO Urban_Altos UM511/1


LEYENDA JARDINERIA

		BALAUINA PURPUREA ARBOL ORNAMENTAL		ZONAS DE PLANTACION DE GRAMA
		JACARANDA MIMOSIFOLIA		ZONAS DE PLANTACION DE TALUDES CON MALLA ORGANICA DE SEMILLAS
		TIPLIANA TIPI		LAVANDULA ANGSTROFOLIA PLANTA AROMATICA: LAVANDA
		BRACHYCHITON		THYMUS SERPYLLUM PLANTA AROMATICA: TOMILLO RASTRERO

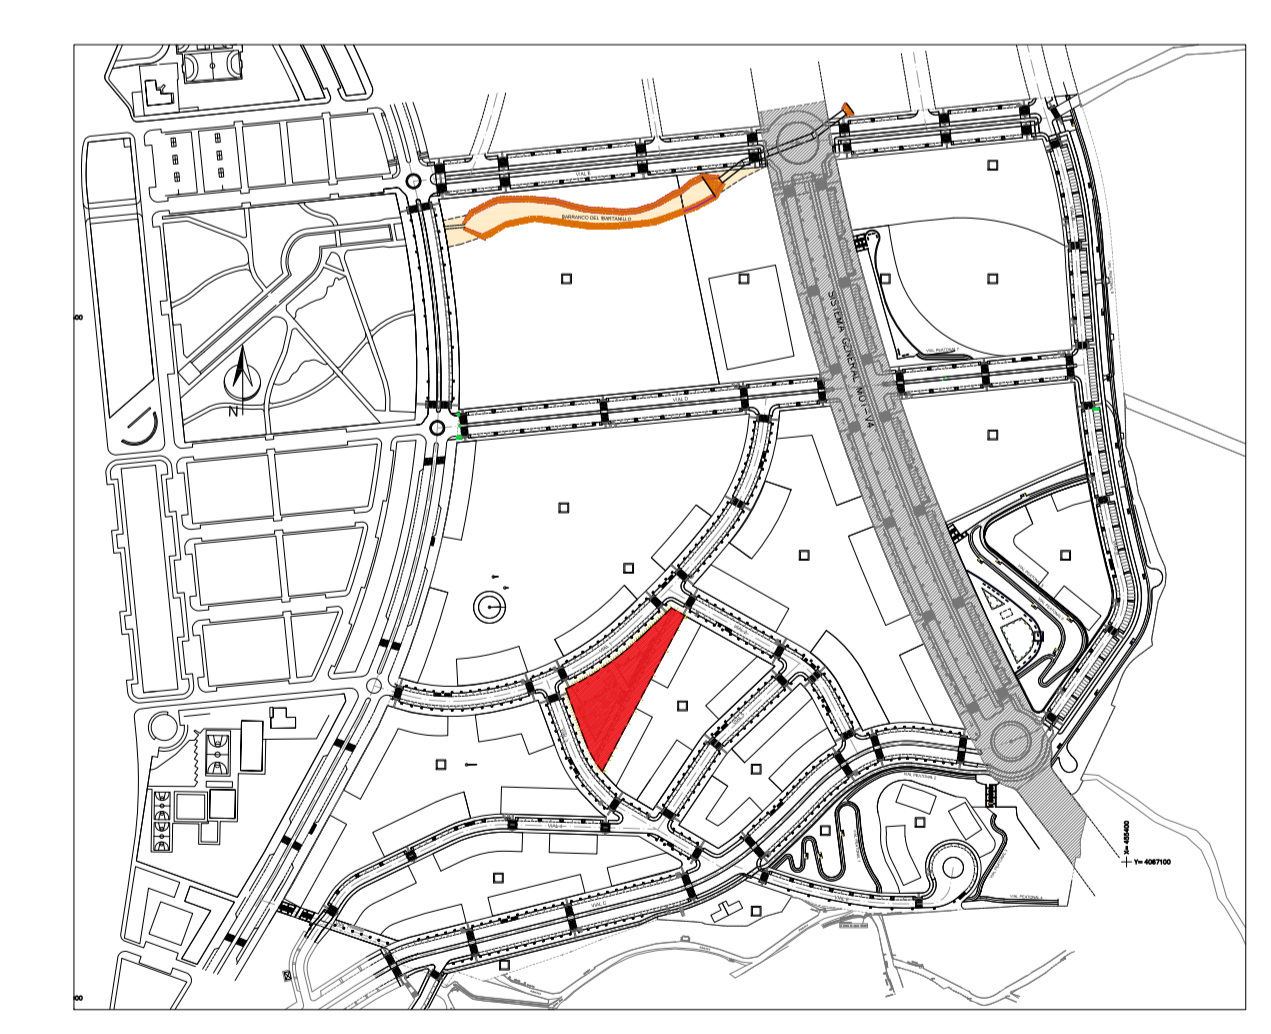

PLANO Nº J.04

MOTRIL - GRANADA
 plano JARDINERIA Y MOBILIARIO URBANO ESCALA 1:200
 PARCELA N. ACOTADO, JARDINERIA, MOBILIARIO URBANO,
 promotor JUNTA DE COMPENSACION DEL P.P. S.U.S. MOT-5 MOTRIL OCTUBRE 2020

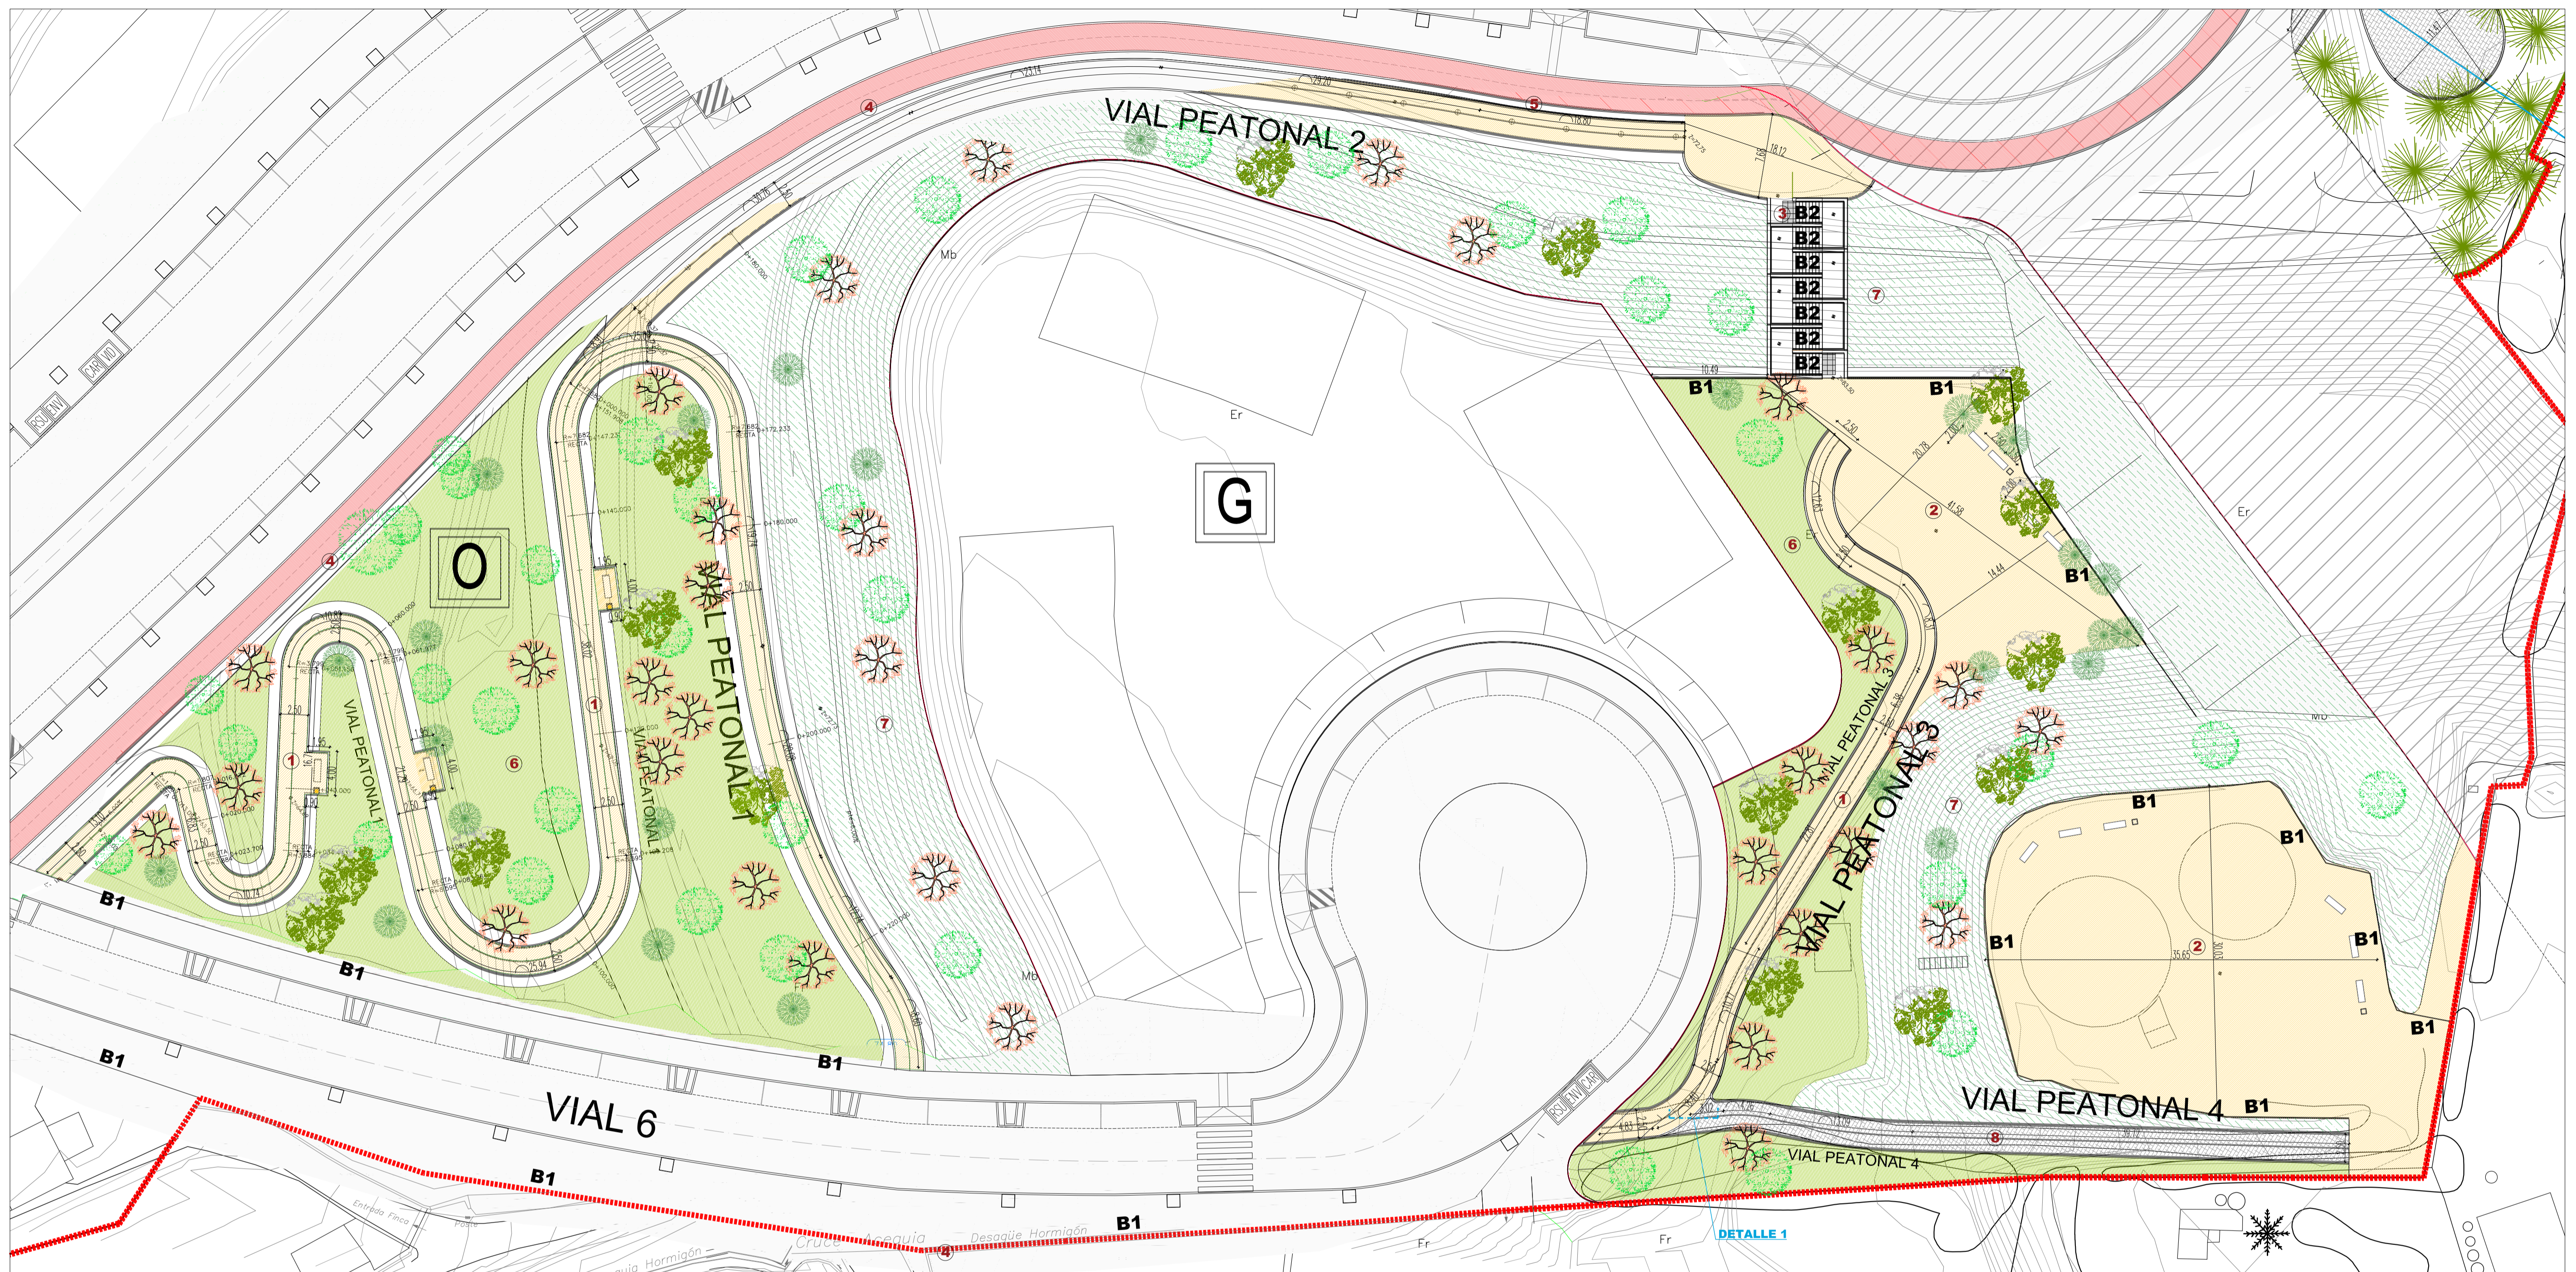

LEYENDA JARDINERÍA

		BAOBAB PURPUREA ARBOL ORQUIDEA		ZONAS DE PLANTACION DE GRAMA
		JACARANDA MIMOSIFOLIA		ZONAS DE PLANTACION DE TALUDES CON MALLA ORGANICA DE SEMILLAS
		TIPIUANA TIPI		LAVANDULA ANGLUSTIFOLIA PLANTA AROMATICA LAVANDA
		BRACHYCTON		THYANUS SERPYLLUM PLANTA AROMATICA TOMILLO RASTREO

LEYENDA MOBILIARIO URBANO


		BANCO BENITO Urban_Ela Mini Plus
		PAPELERA BENITO Urban_Kube
		FUENTE BEBEDERO BENITO Urban_Altos UM511/1

LEYENDA PAVIMENTOS

	PAVIMENTO BLANDO ALPARATA
	PAVIMENTO HORMIGÓN COLOREADO ACABADO ANTIRESIBANTE
	BALDOSA HIDRAULICA 40x40 DIRECCIONAL (SENALEACION TACTIL)

MEMORIA DE CARPINTERIA

B1	B2
510,82 ml	126,00 ml

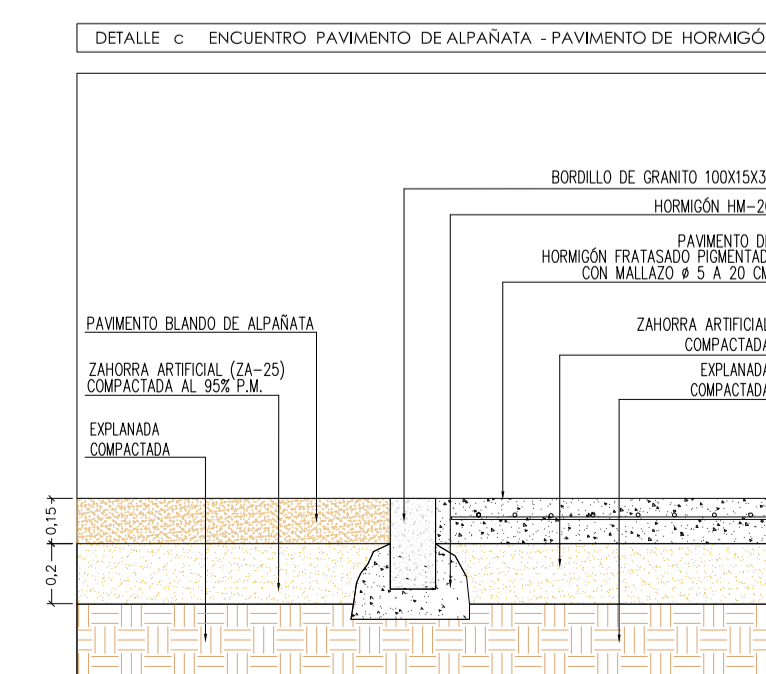

1 CAMINO: PAVIMENTO BLANDO (ALPARATA)	5 CUNETAS
2 ZONA DE ESTANCIA: PAVIMENTO BLANDO (ALPARATA)	6 TIERRA VEGETAL. ZONA DE PLANTACION DE GRAMA
3 ESCALERAS	7 ZONAS DE PLANTACION DE TALUDES CON MALLA ORGANICA DE SEMILLAS
4 MURO DE HORMIGÓN TEXTUREADO	8 CAMINO: PAVIMENTO DE HORMIGÓN COLOREADO

PLANO Nº J.05


PROYECTO DE URBANIZACIÓN DEL SECTOR S.U.S. MOT-5 - AVIACIÓN

MOTRIL - GRANADA


plano JARDINERÍA Y MOBILIARIO URBANO ESCALA 1:300
PARCELA O. ORDENACIÓN, JARDINERÍA Y MOBILIARIO URBANO

promotor JUNTA DE COMPENSACIÓN DEL P.P. S.U.S. MOT-5 MOTRIL OCTUBRE 2020


SECCION A

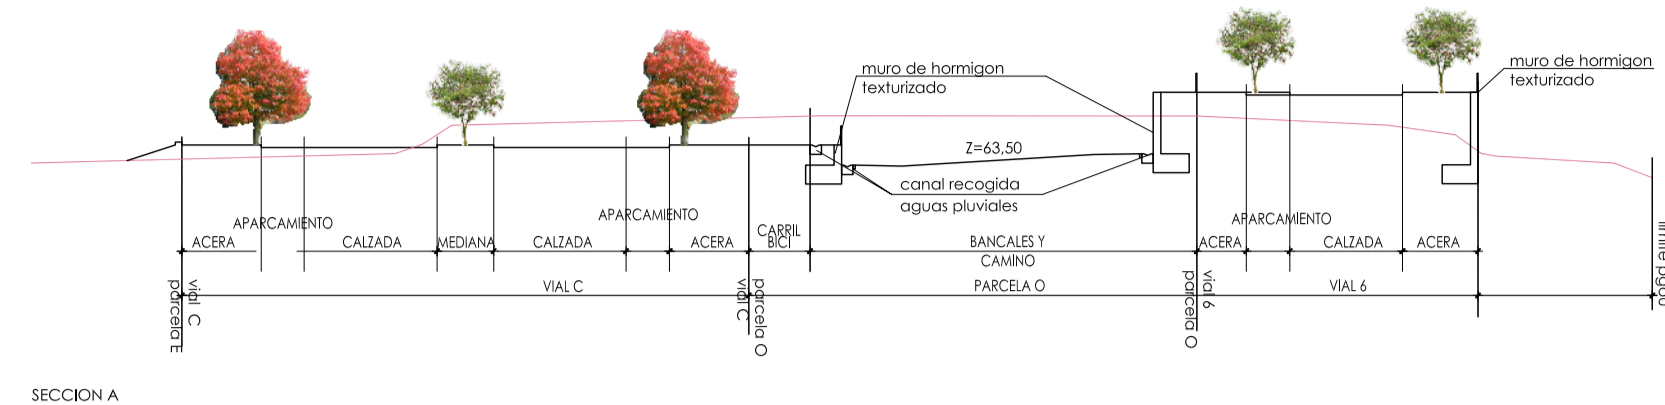


SECCION B

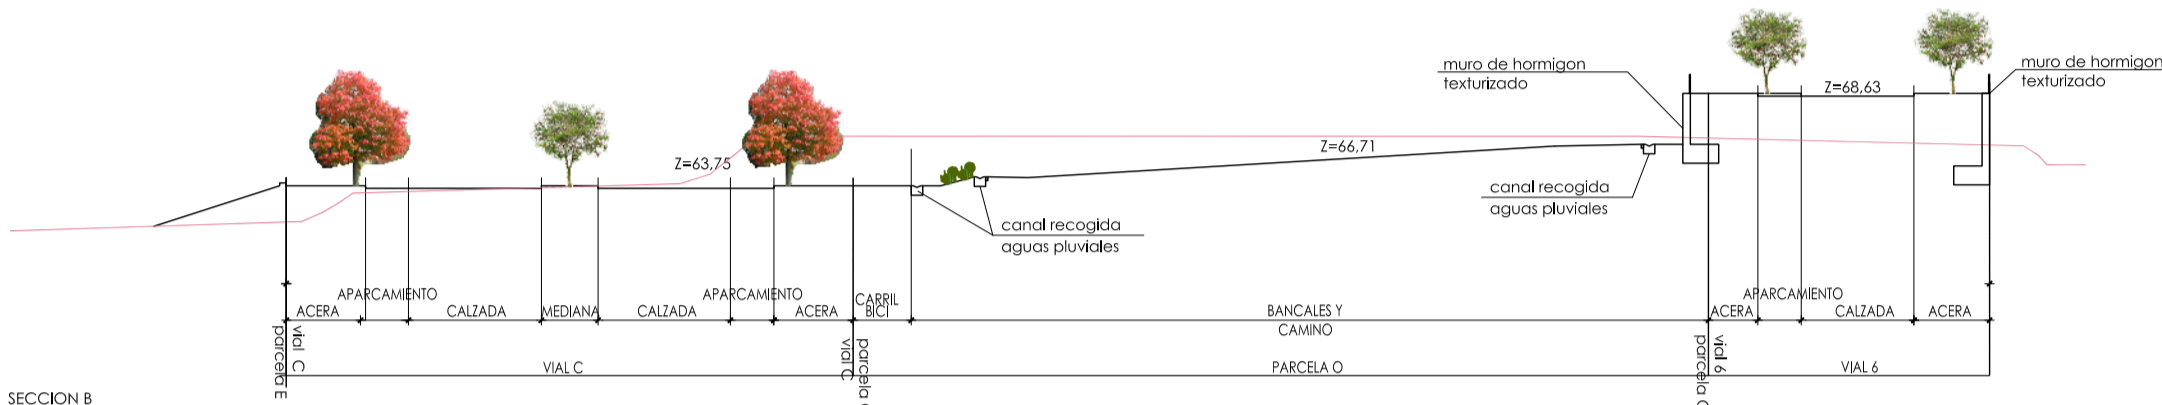


SECCION C

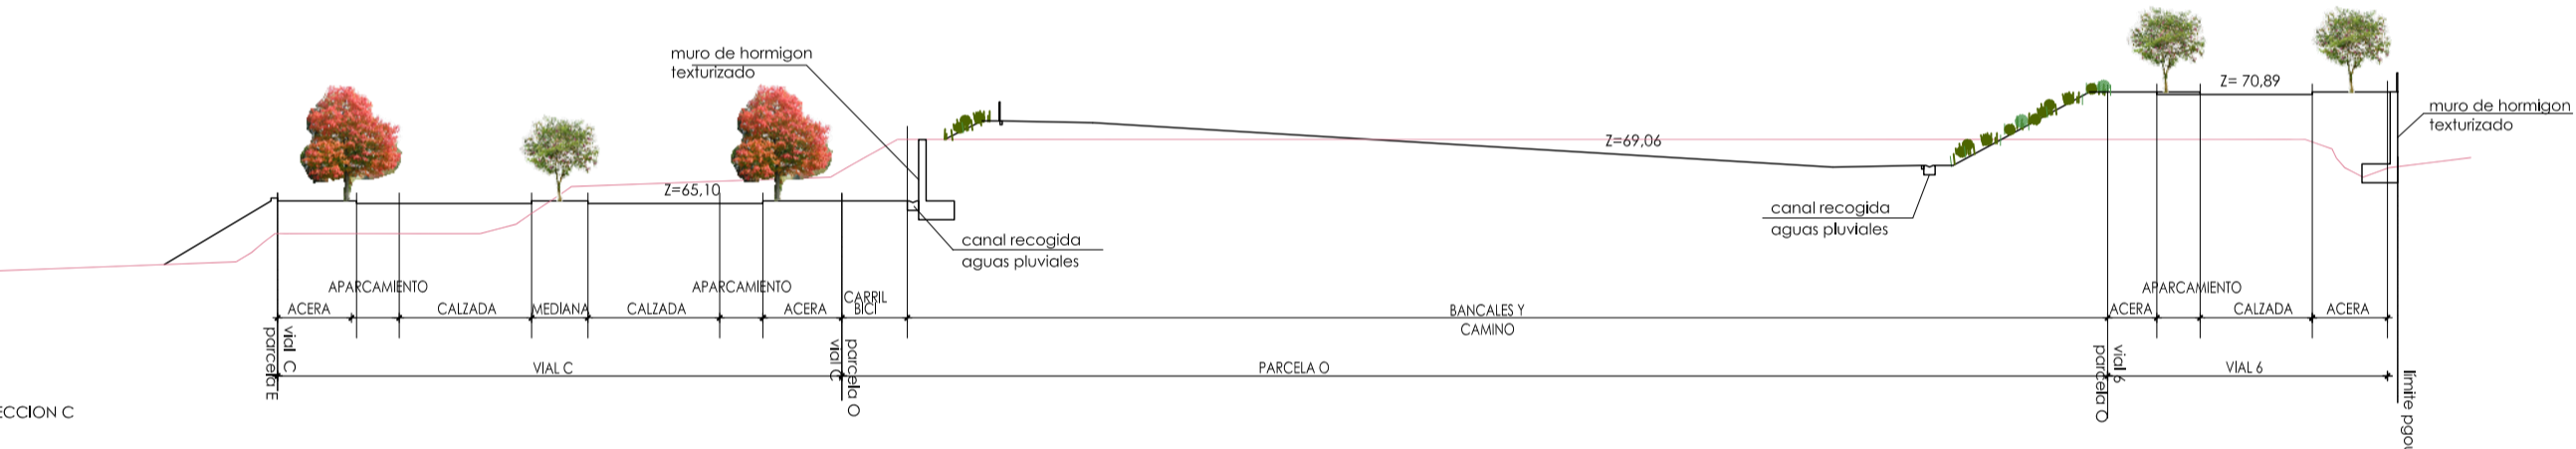


SECCION D

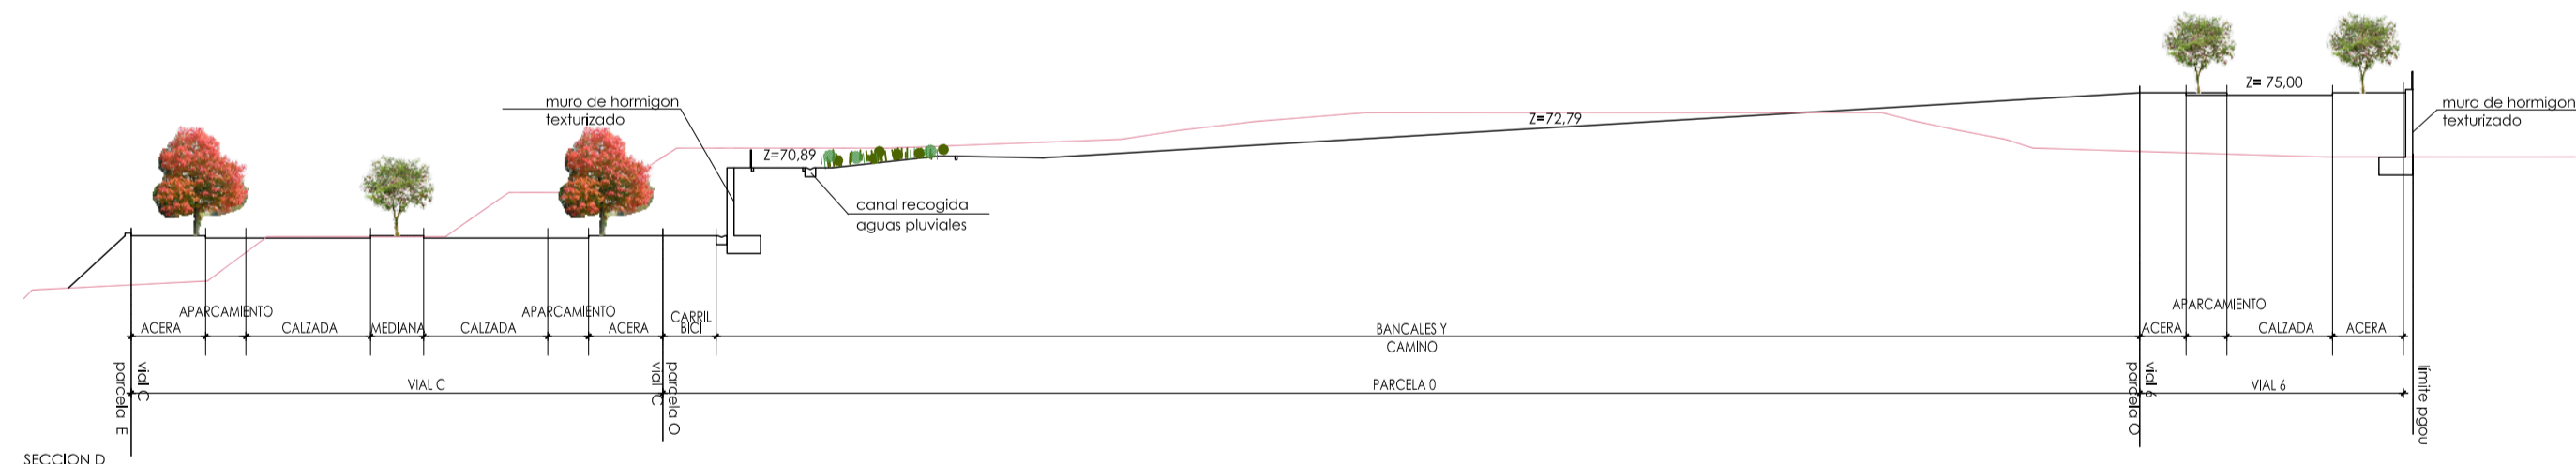




SECCION D

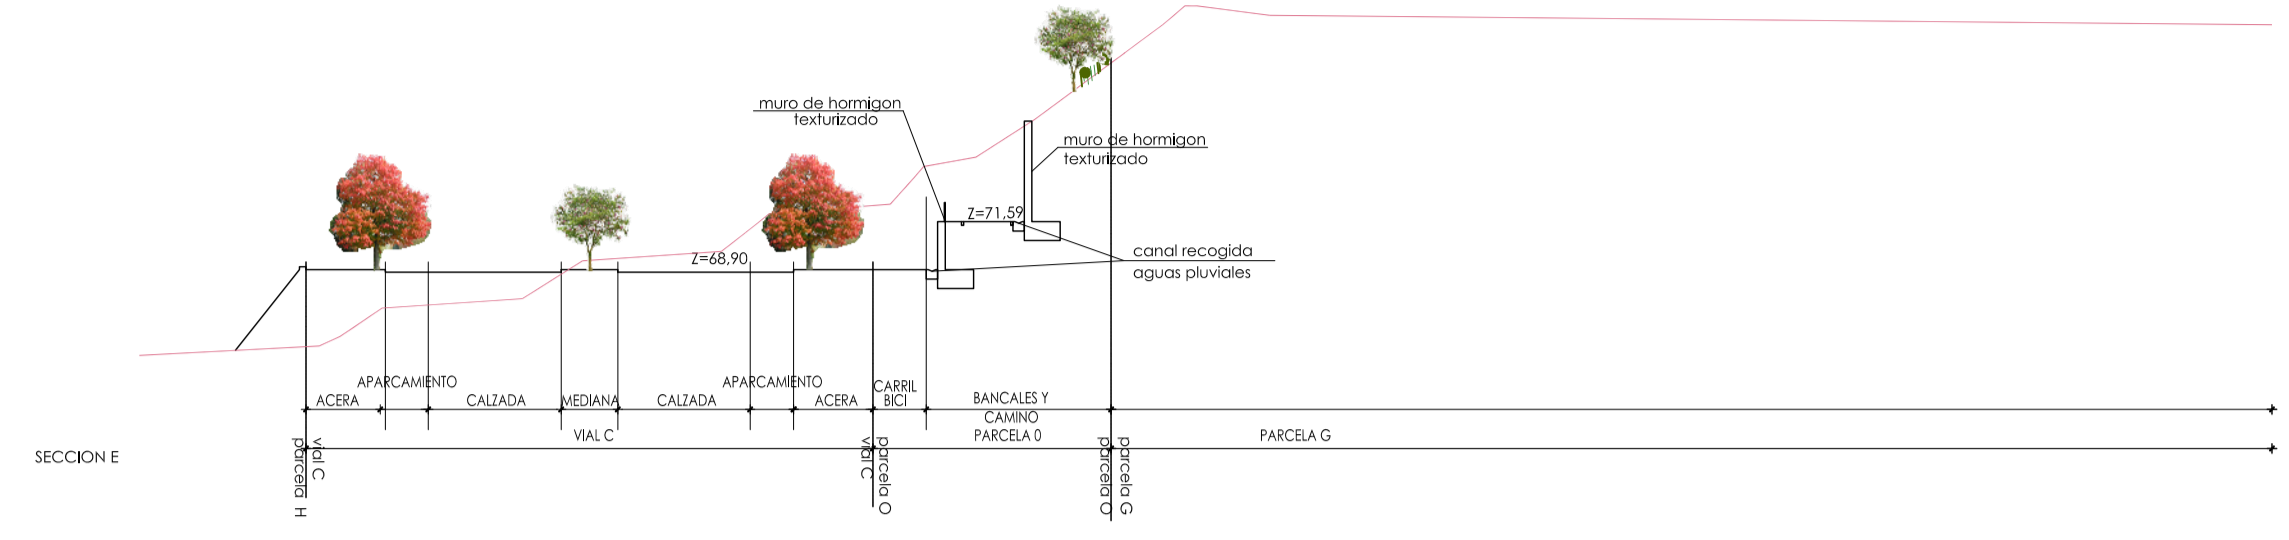

SECCION E

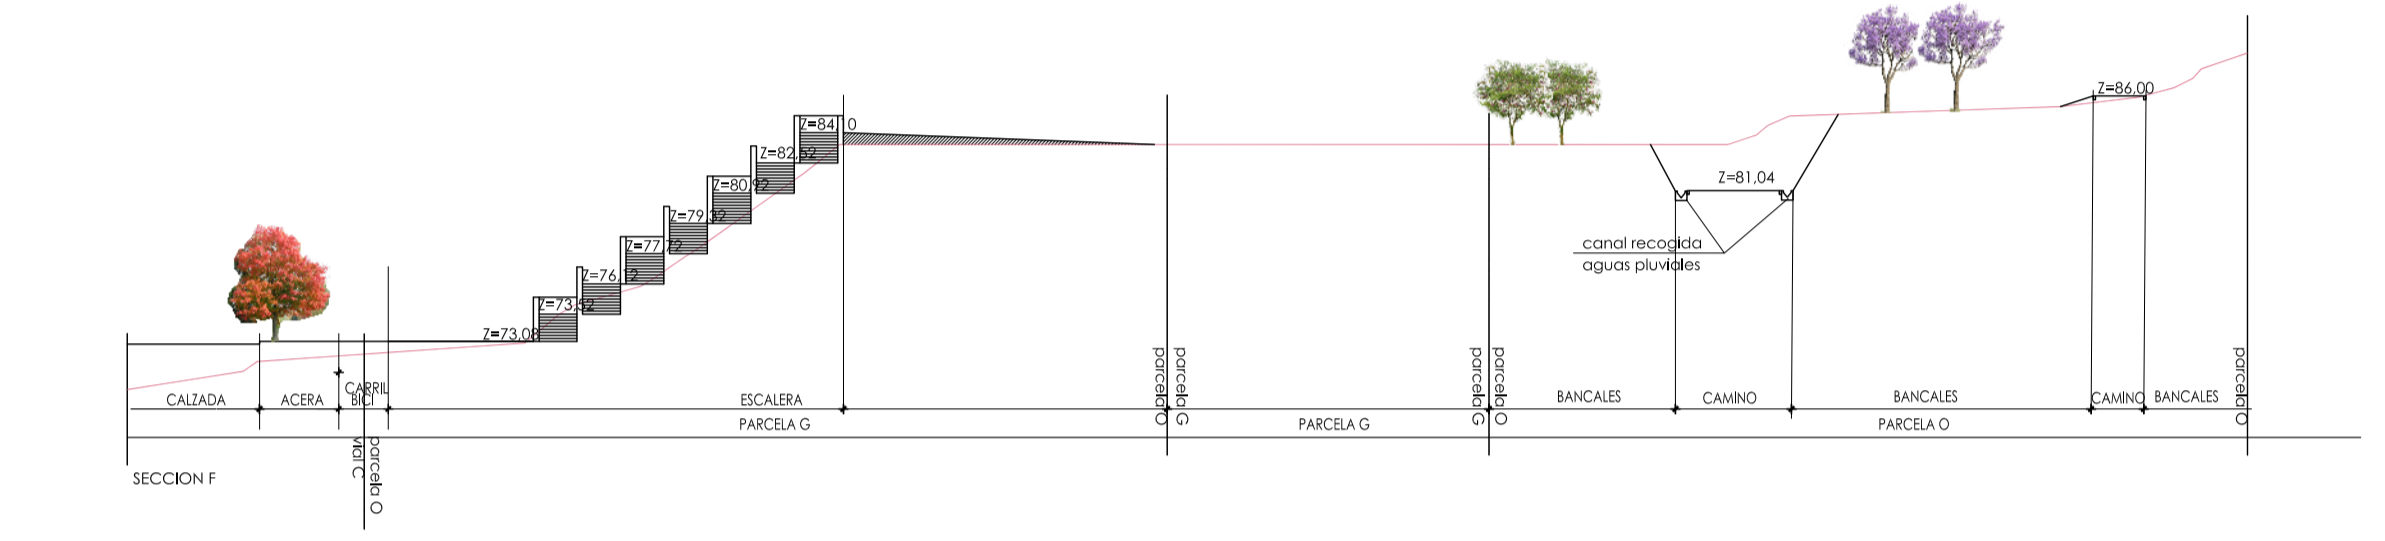

SECCION G

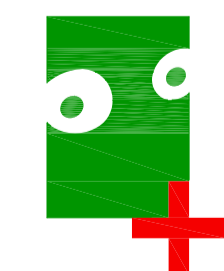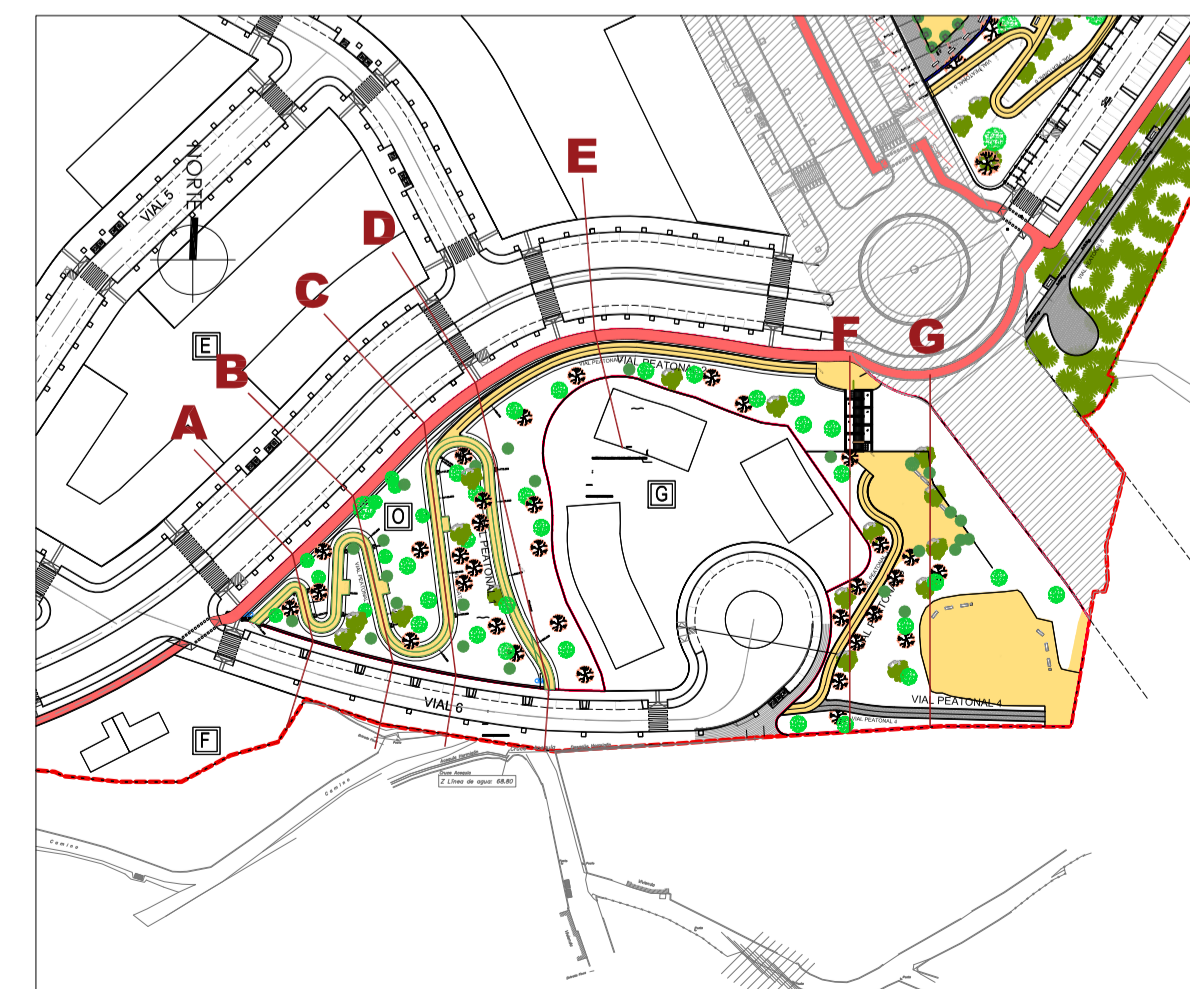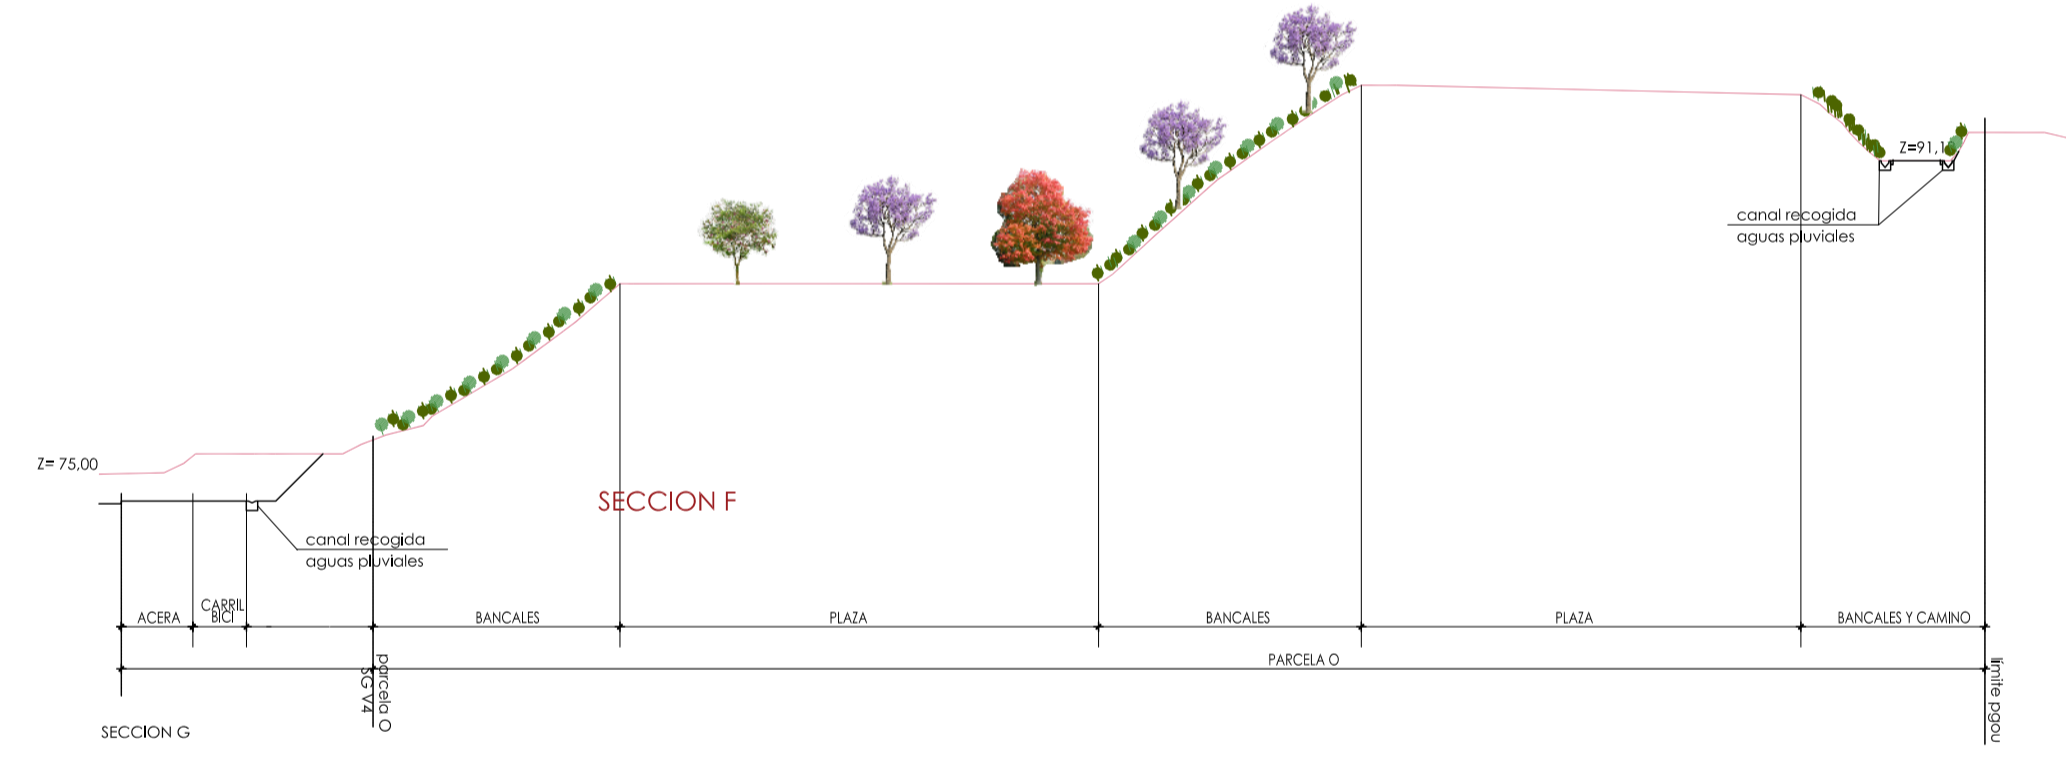

Fernando

PLANO Nº
J.06


PROYECTO DE URBANIZACIÓN DEL SECTOR S.U.S. MOT-5 - AVIACIÓN

MOTRIL - GRANADA
plano JARDINERÍA Y MOBILIARIO URBANO ESCALA 1:400
PARCELA O. SECCIONES






promotor JUNTA DE COMPENSACIÓN DEL P.P. S.U.S. MOT-5 MOTRIL OCTUBRE 2020

FERNANDO VALLEJO MONTES arquitecto
Calle Carro de los Machos, nº 38, Edificio Altium, Bajo 8, 18008 Granada, Tfn: 958 133 731 e-mail: estudio@fernando-vallejo.com www.fernando-vallejo.com



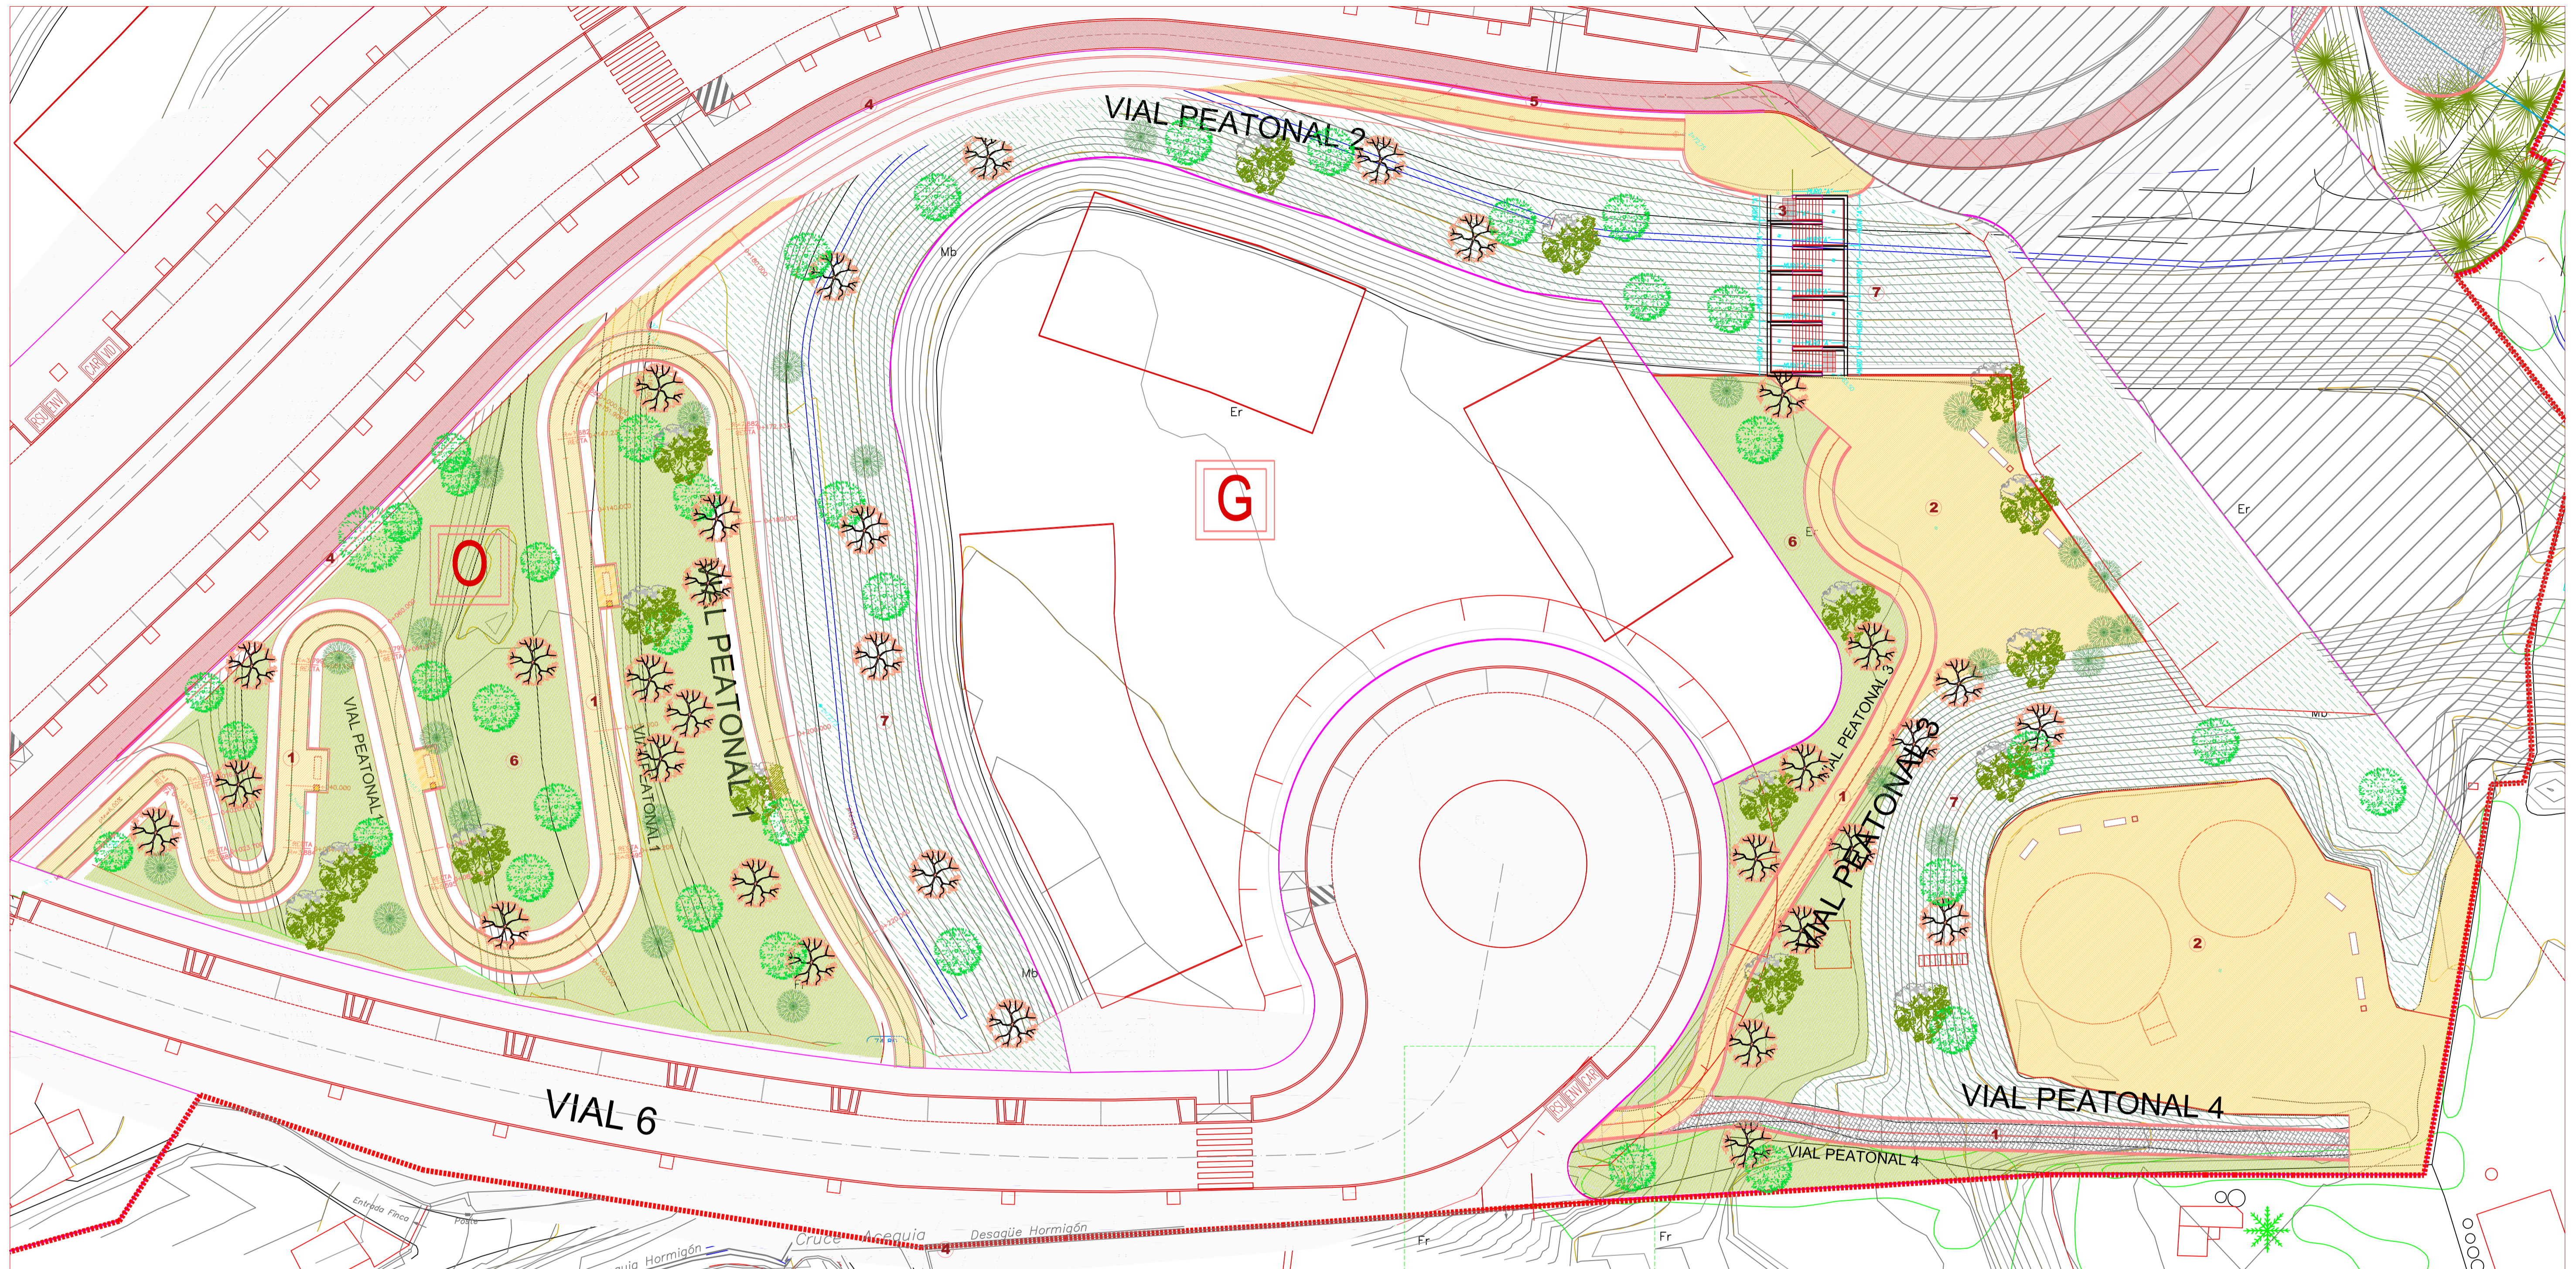

- 1 BALDOSA HERRAJUECA DE 40x40 cm
- 2 BORDILLO DE GRANITO 100x15x30 cm
- 3 APARCAMIENTO, PAVIMENTO DE HORMIGÓN FRATASADO PIGMENTADO
- 4 LINEA DE AGUA FORMADA POR ADOQUIN DE GRANITO GRANO FINO (20X10X10 CM)
- 5 TIERRA VEGETAL SOBRE ZAHORRA ARTIFICIAL COMPACTADA
- 6 CAPA DE RODADURA SOBRE CAPA INTERMEDIA Y BASE M.B.C.
- 7 ALCORQUE DE CHAPA GALVANIZADA 120x120 cm
- 8 PUNTO LIMPIO
- 9 VADO VEHICULOS, PLANO INCLINADO 10%

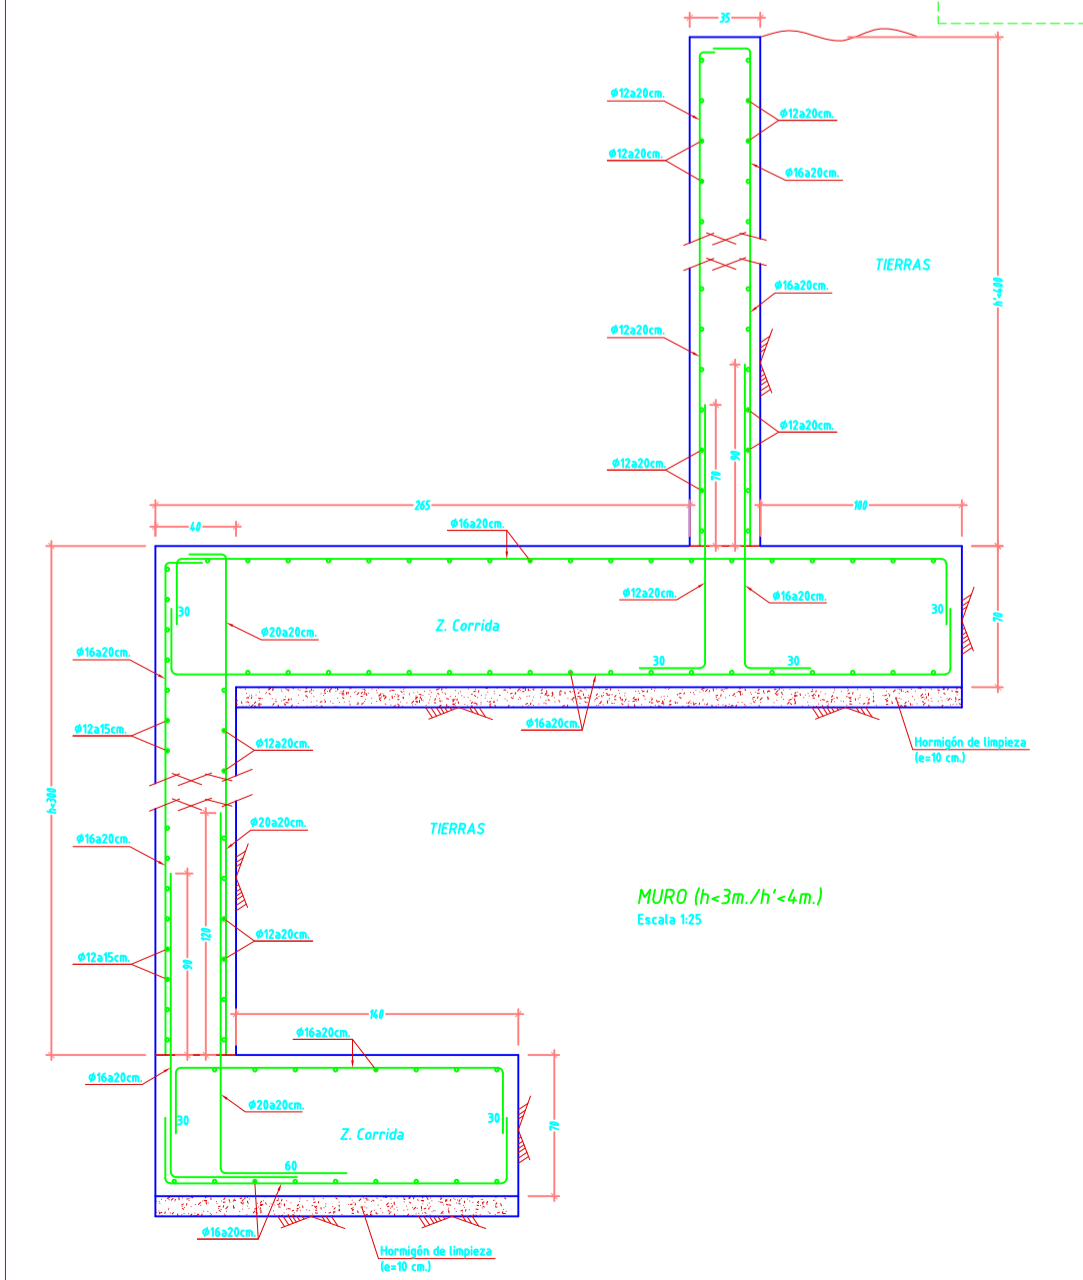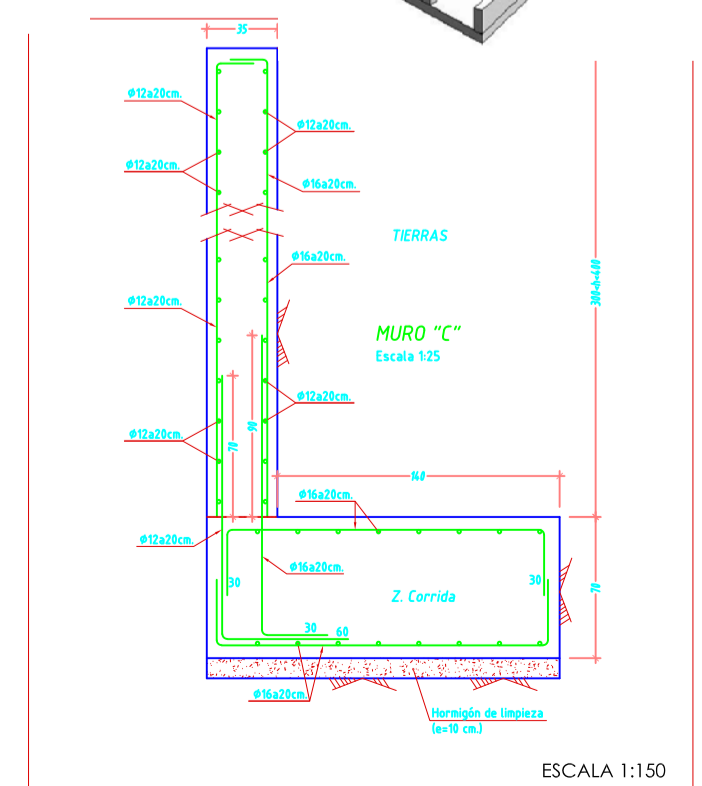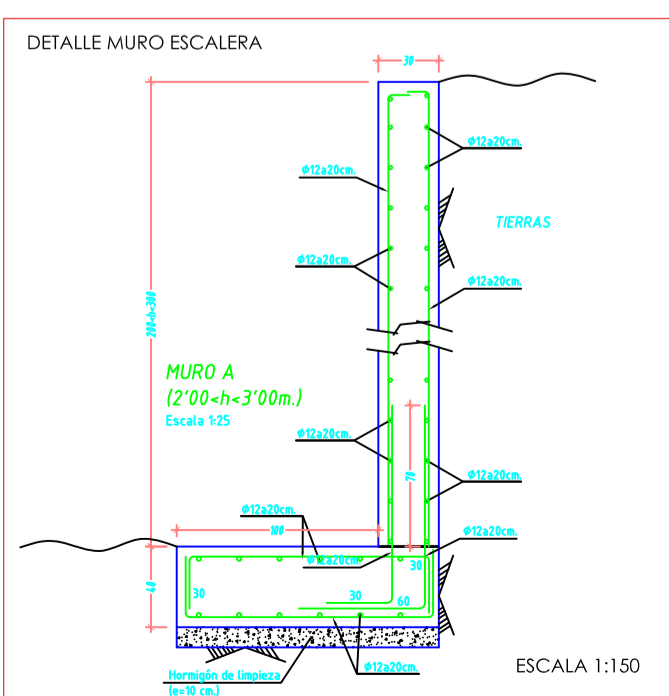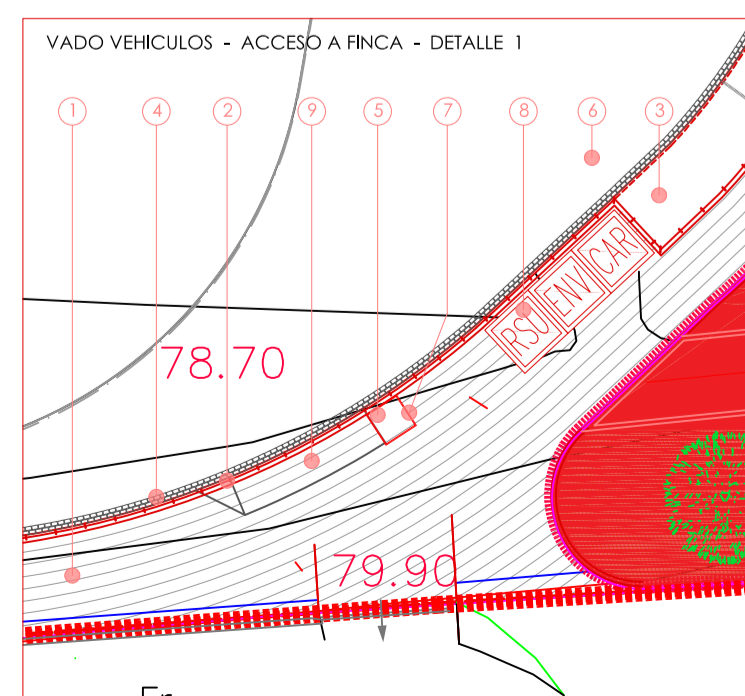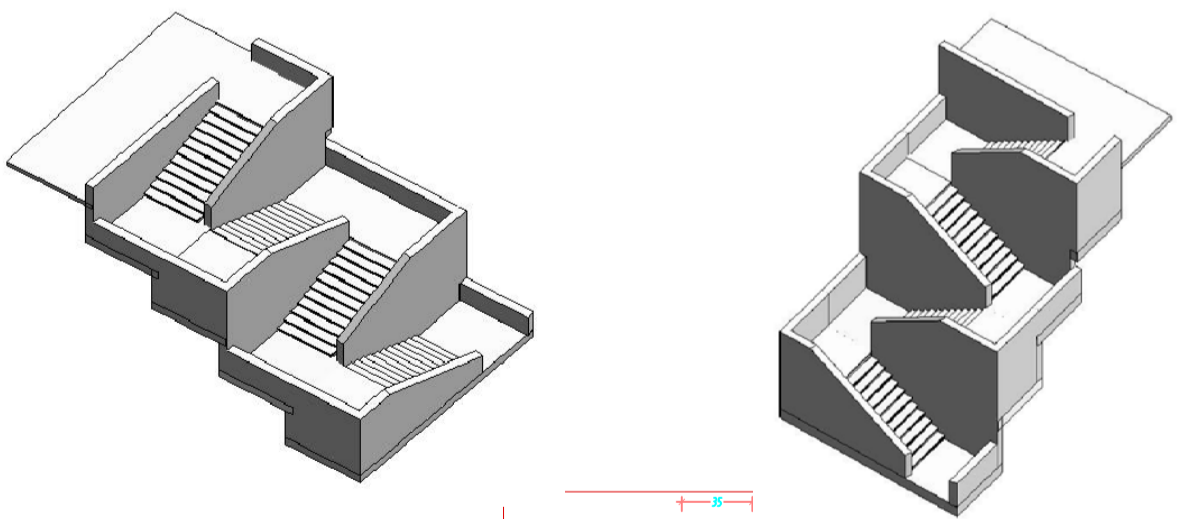


ACCESO A FINCA - DETALLE 1



LEYENDA PAVIMENTOS

	BALDOSA HERRAJUECA 40x40 DIRECCIONAL (SEÑALIZACION TACTIL)
	1 CAMINO: PAVIMENTO BLANCO (ALPAÑATA)
	2 ZONA DE ESTANCIA: PAVIMENTO BLANCO (ALPAÑATA)
	3 ESCALERAS
	4 MURO DE HORMIGÓN TEXTURIZADO
	5 CUNETAS
	6 TIERRA VEGETAL. ZONA DE PLANTACION DE GRAMA
	7 ZONAS DE PLANTACION DE TALUDES CON MALLA ORGANICA DE SEMILLAS

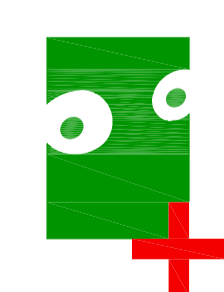

Fernando Vallejo Montes


PLANO Nº J.07

PROYECTO DE URBANIZACIÓN DEL SECTOR S.U.S. MOT-5 - AVIACIÓN


MOTRIL - GRANADA
plano JARDINERÍA Y MOBILIARIO URBANO ESCALA 1:300
PARCELA O. MUROS

promotor JUNTA DE COMPENSACIÓN DEL P.P. S.U.S. MOT-5 MOTRIL OCTUBRE 2020


PERFIL LONGITUDINAL VIA PEATONAL 2

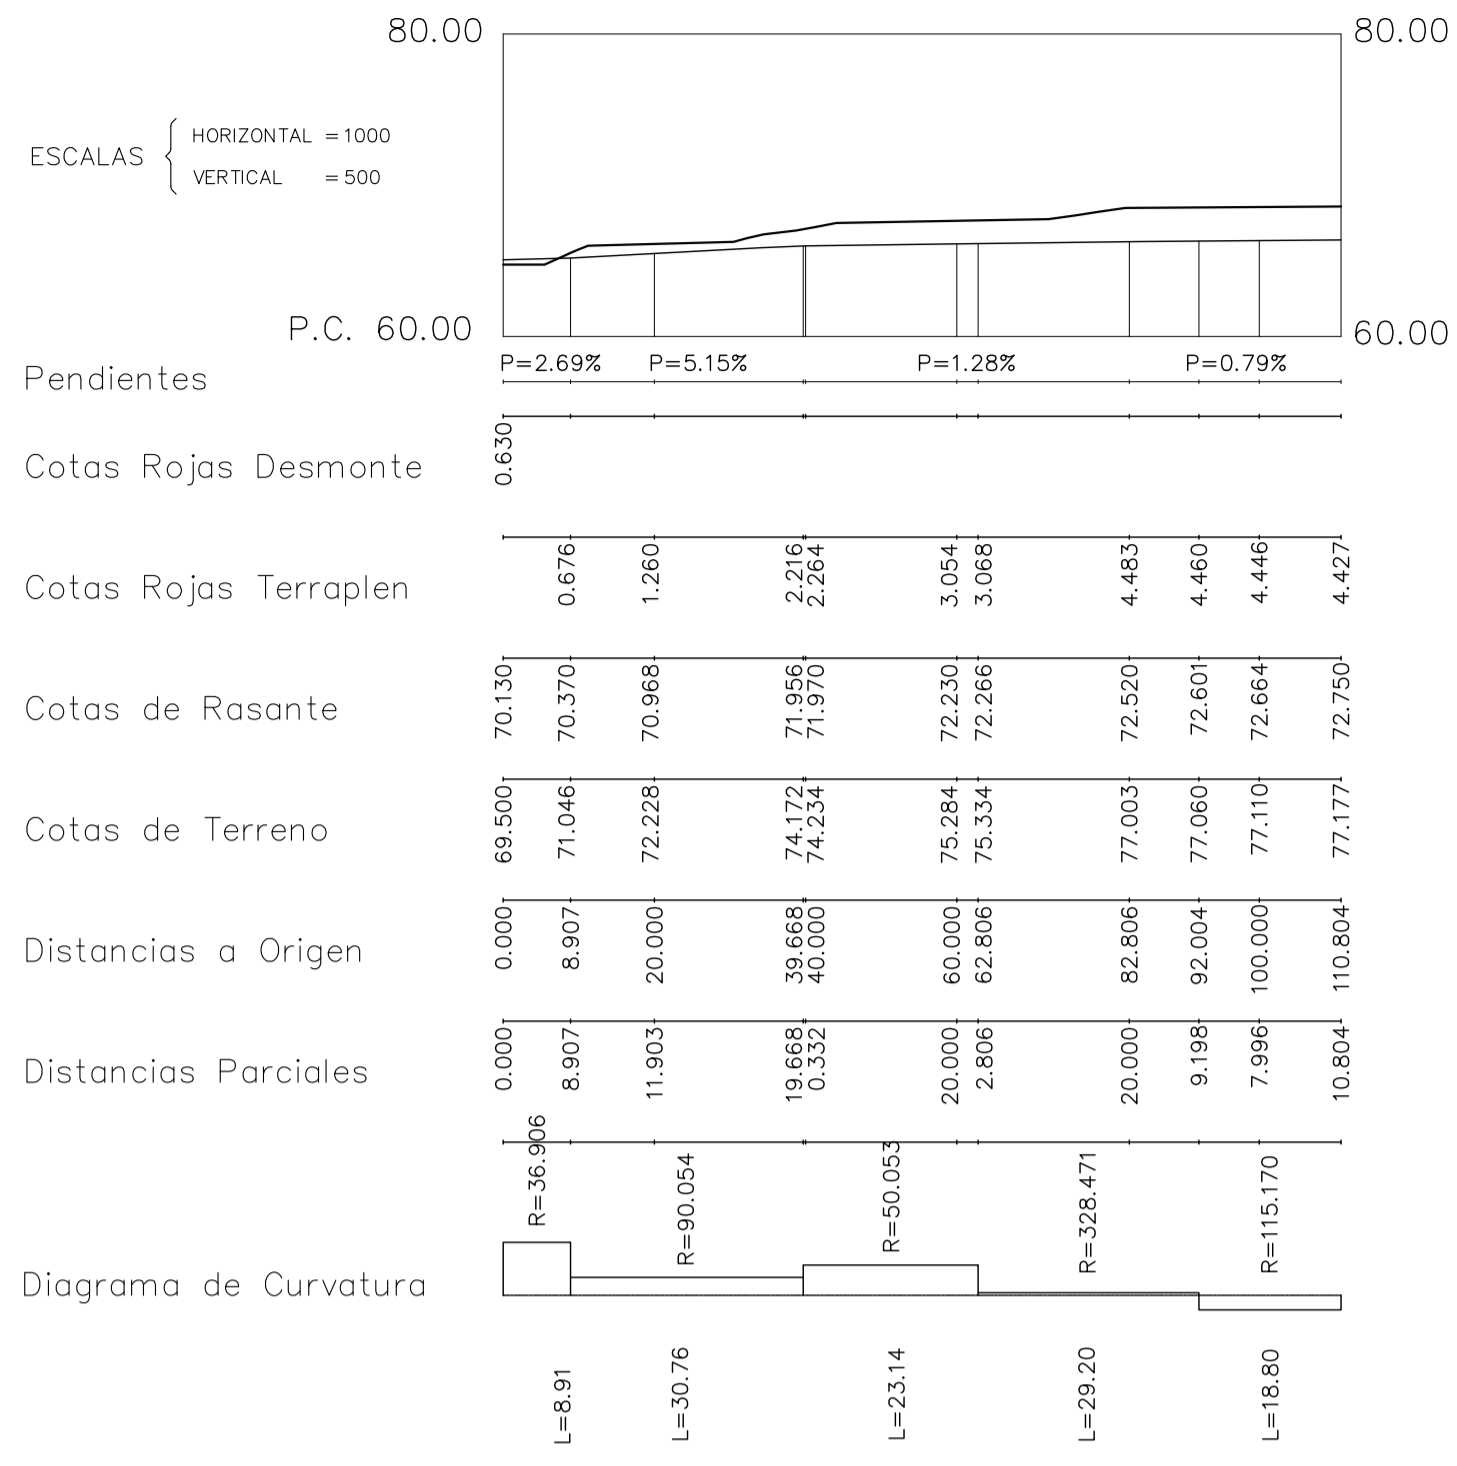

PERFIL LONGITUDINAL VIA PEATONAL 3

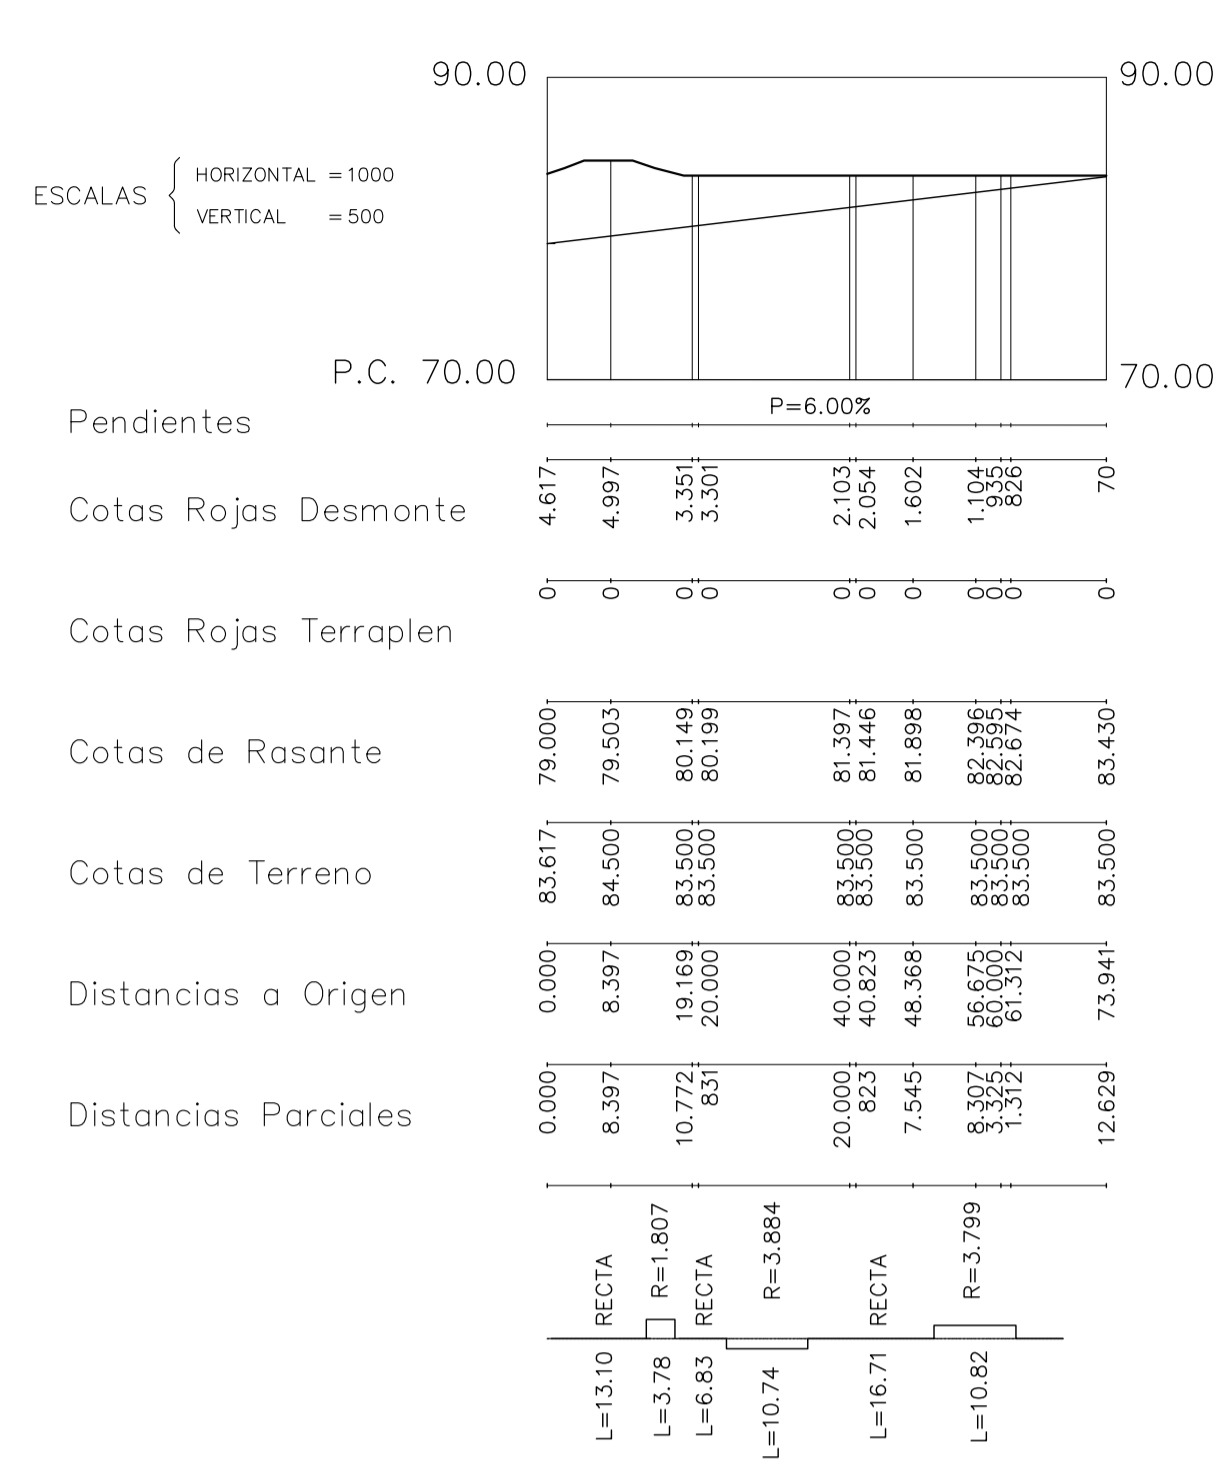


PERFIL LONGITUDINAL VIA PEATONAL 4

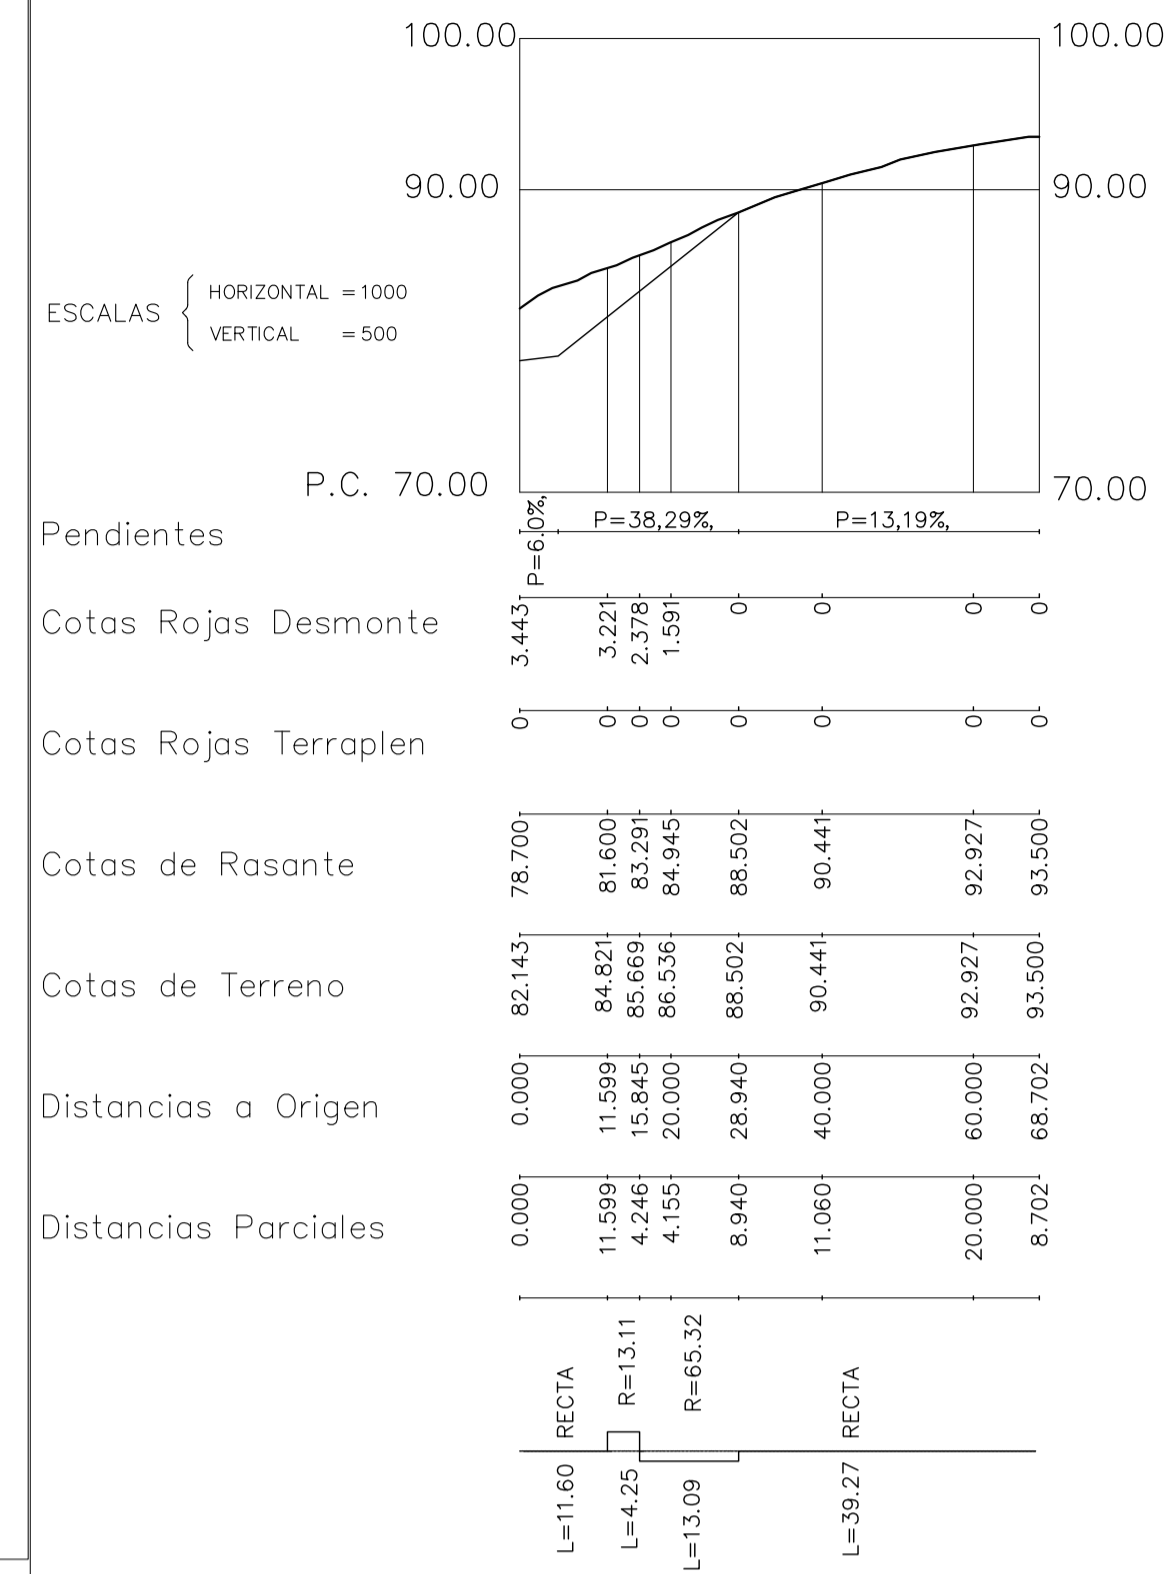


PERFILES TRANSVERSALES VIAL PEATONAL 3

ESCALA 1:200

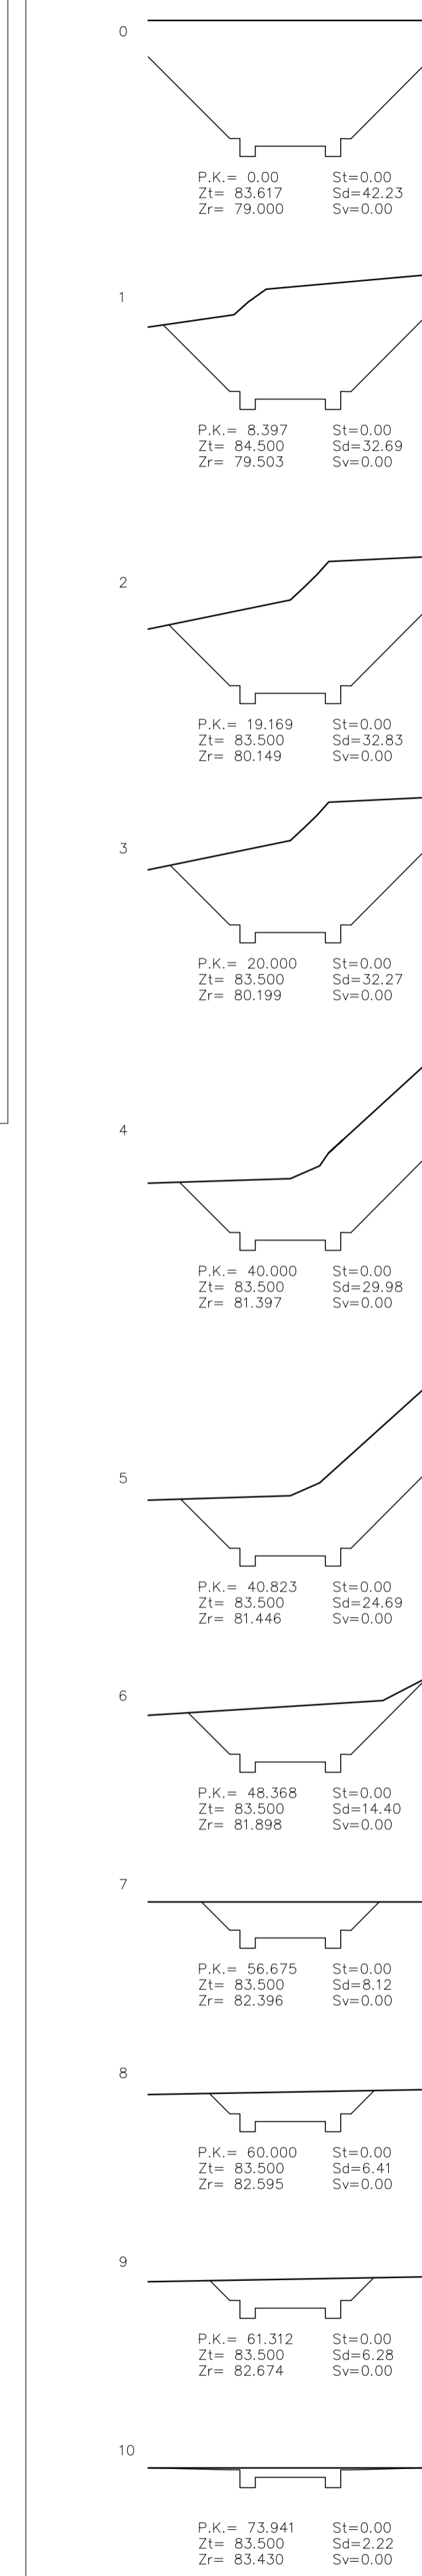




PERFILES TRANSVERSALES VIAL PEATONAL 2

ESCALA 1:200

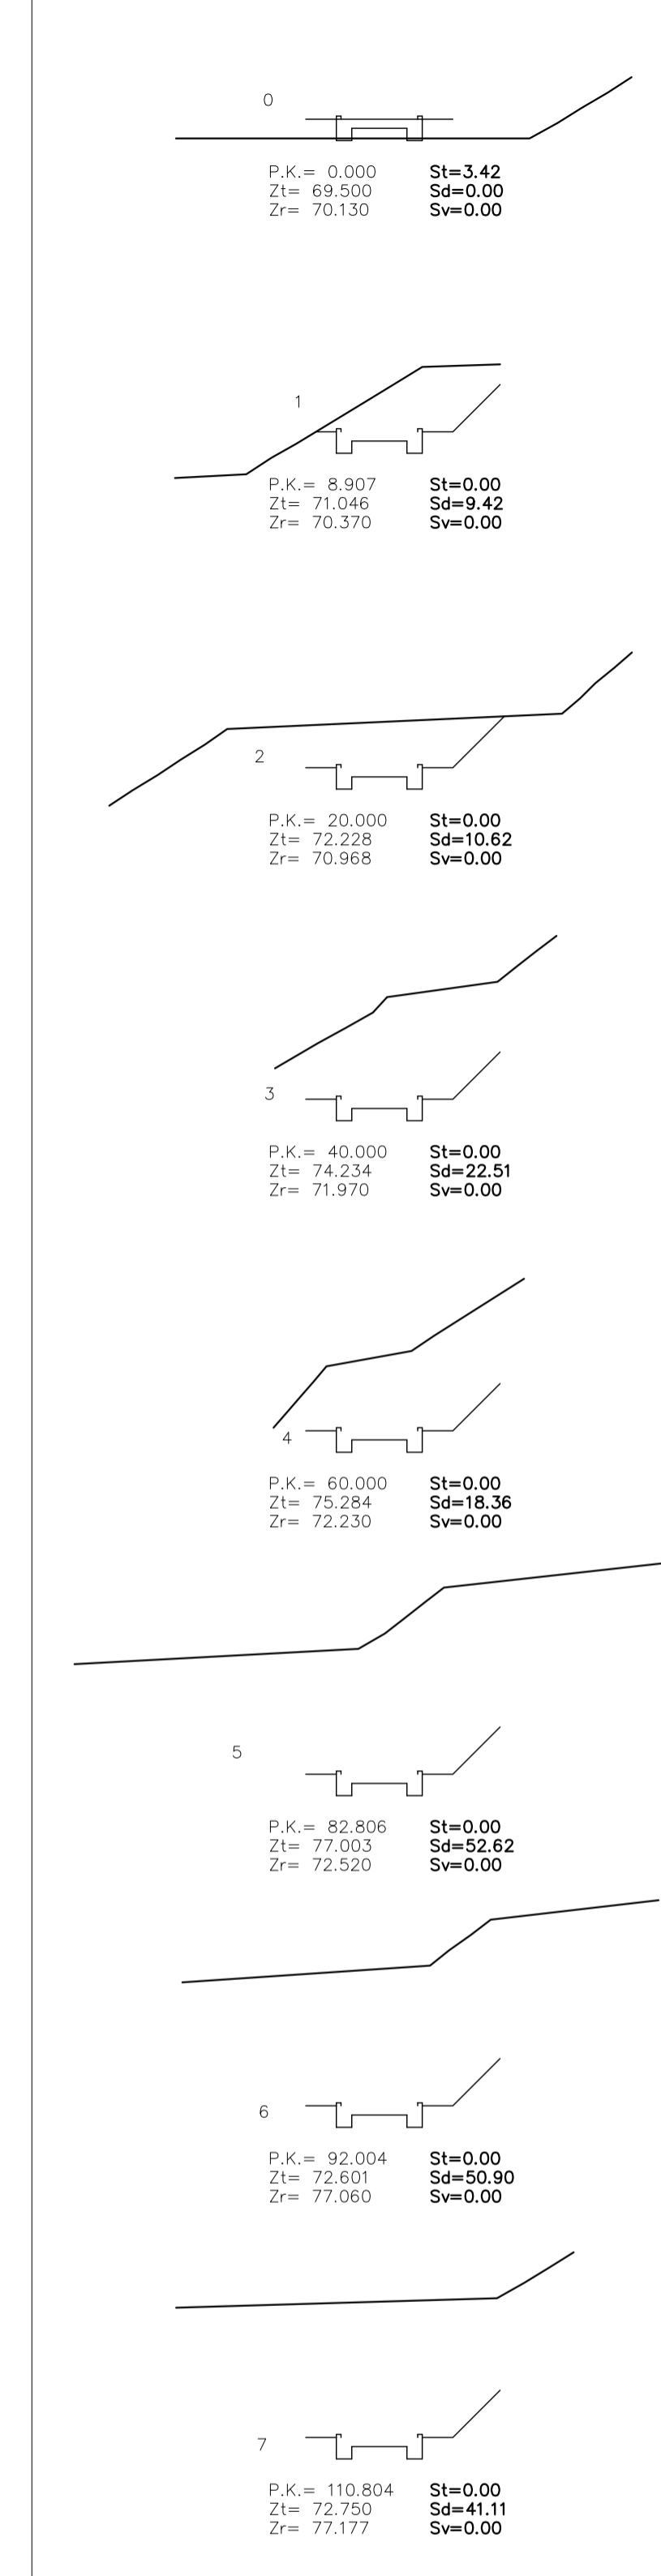

PERFILES TRANSVERSALES VIAL PEATONAL 4

ESCALA 1:200

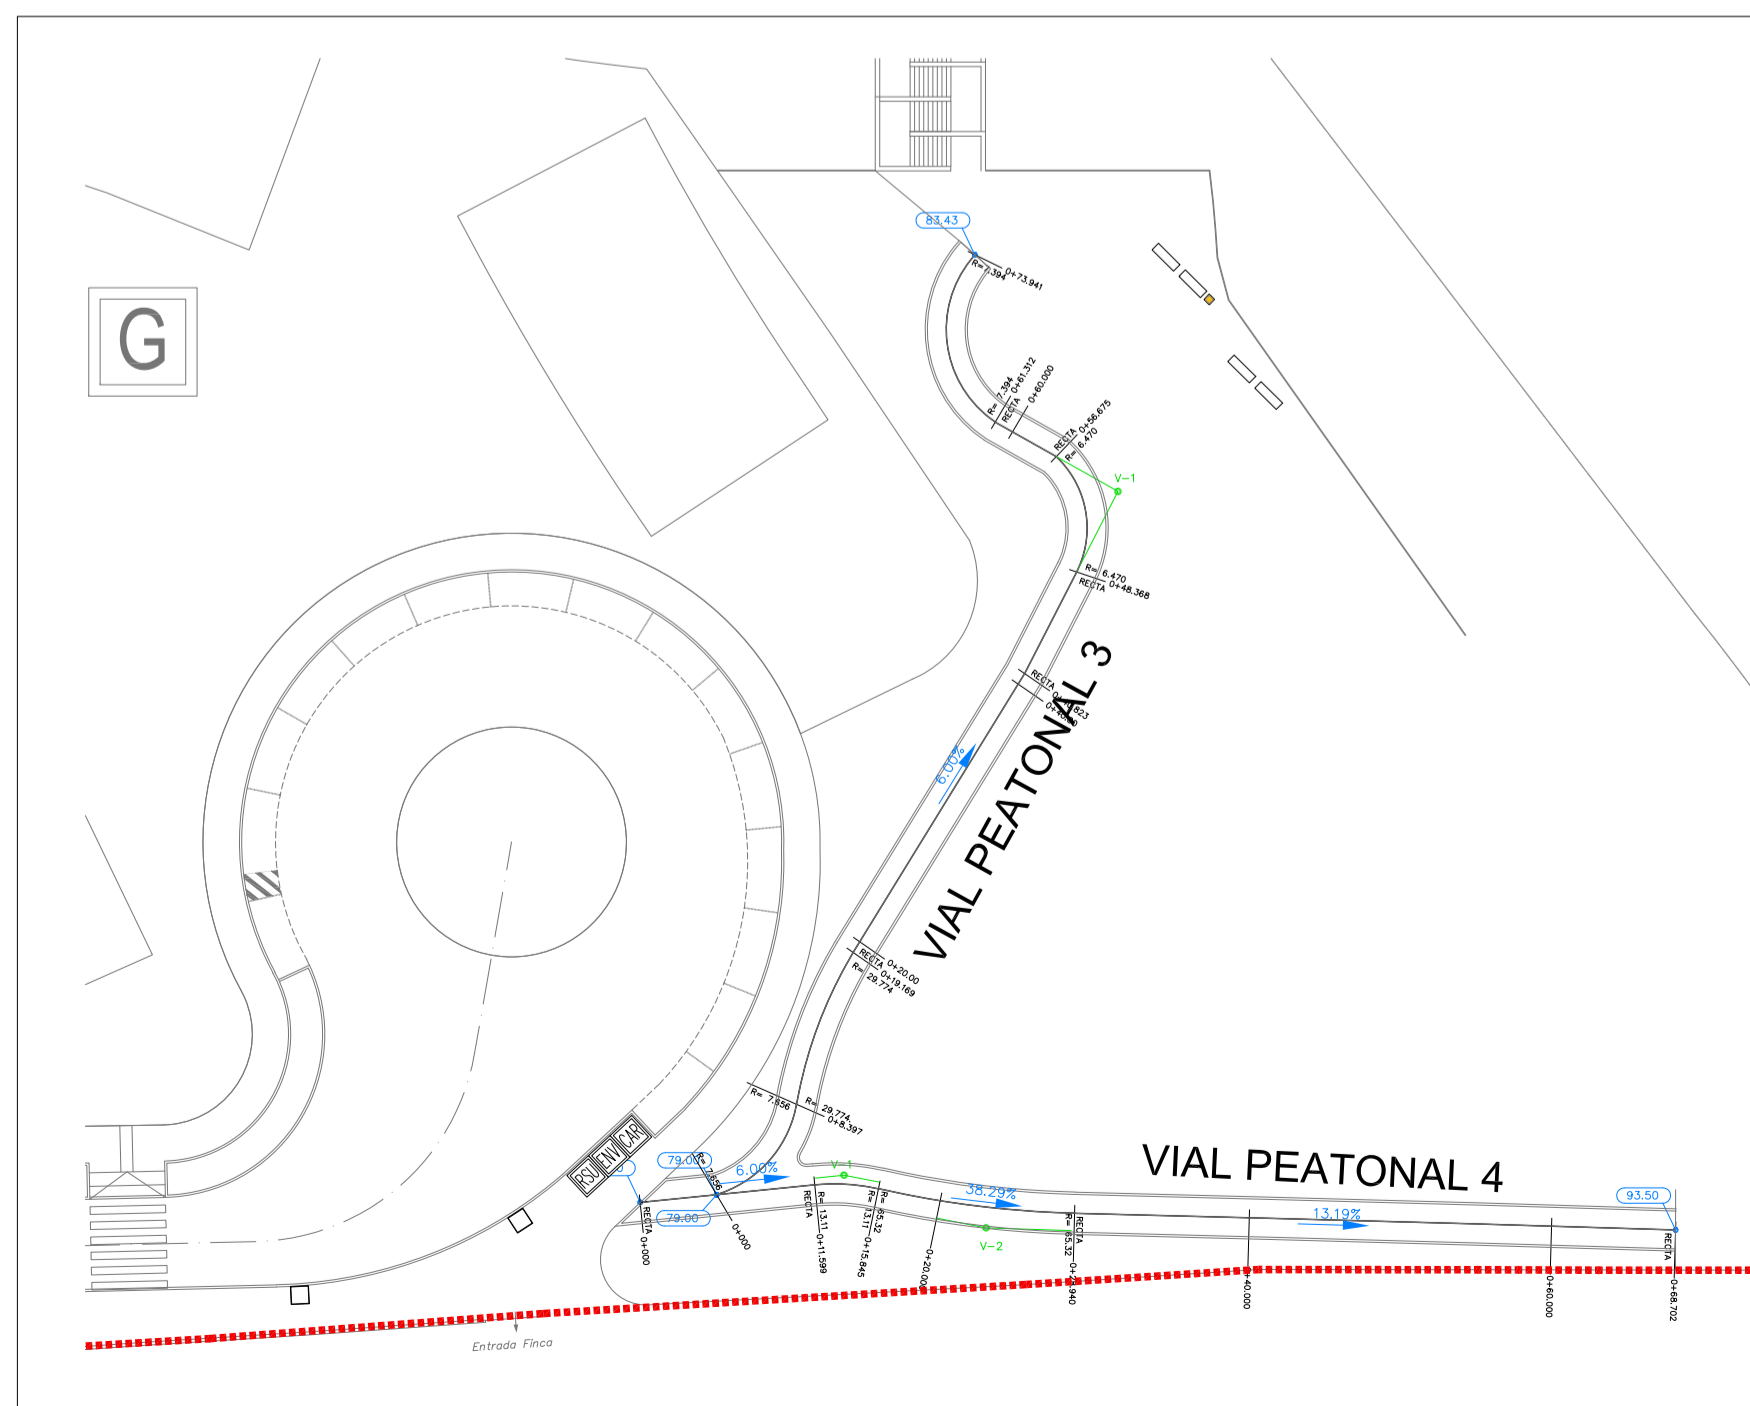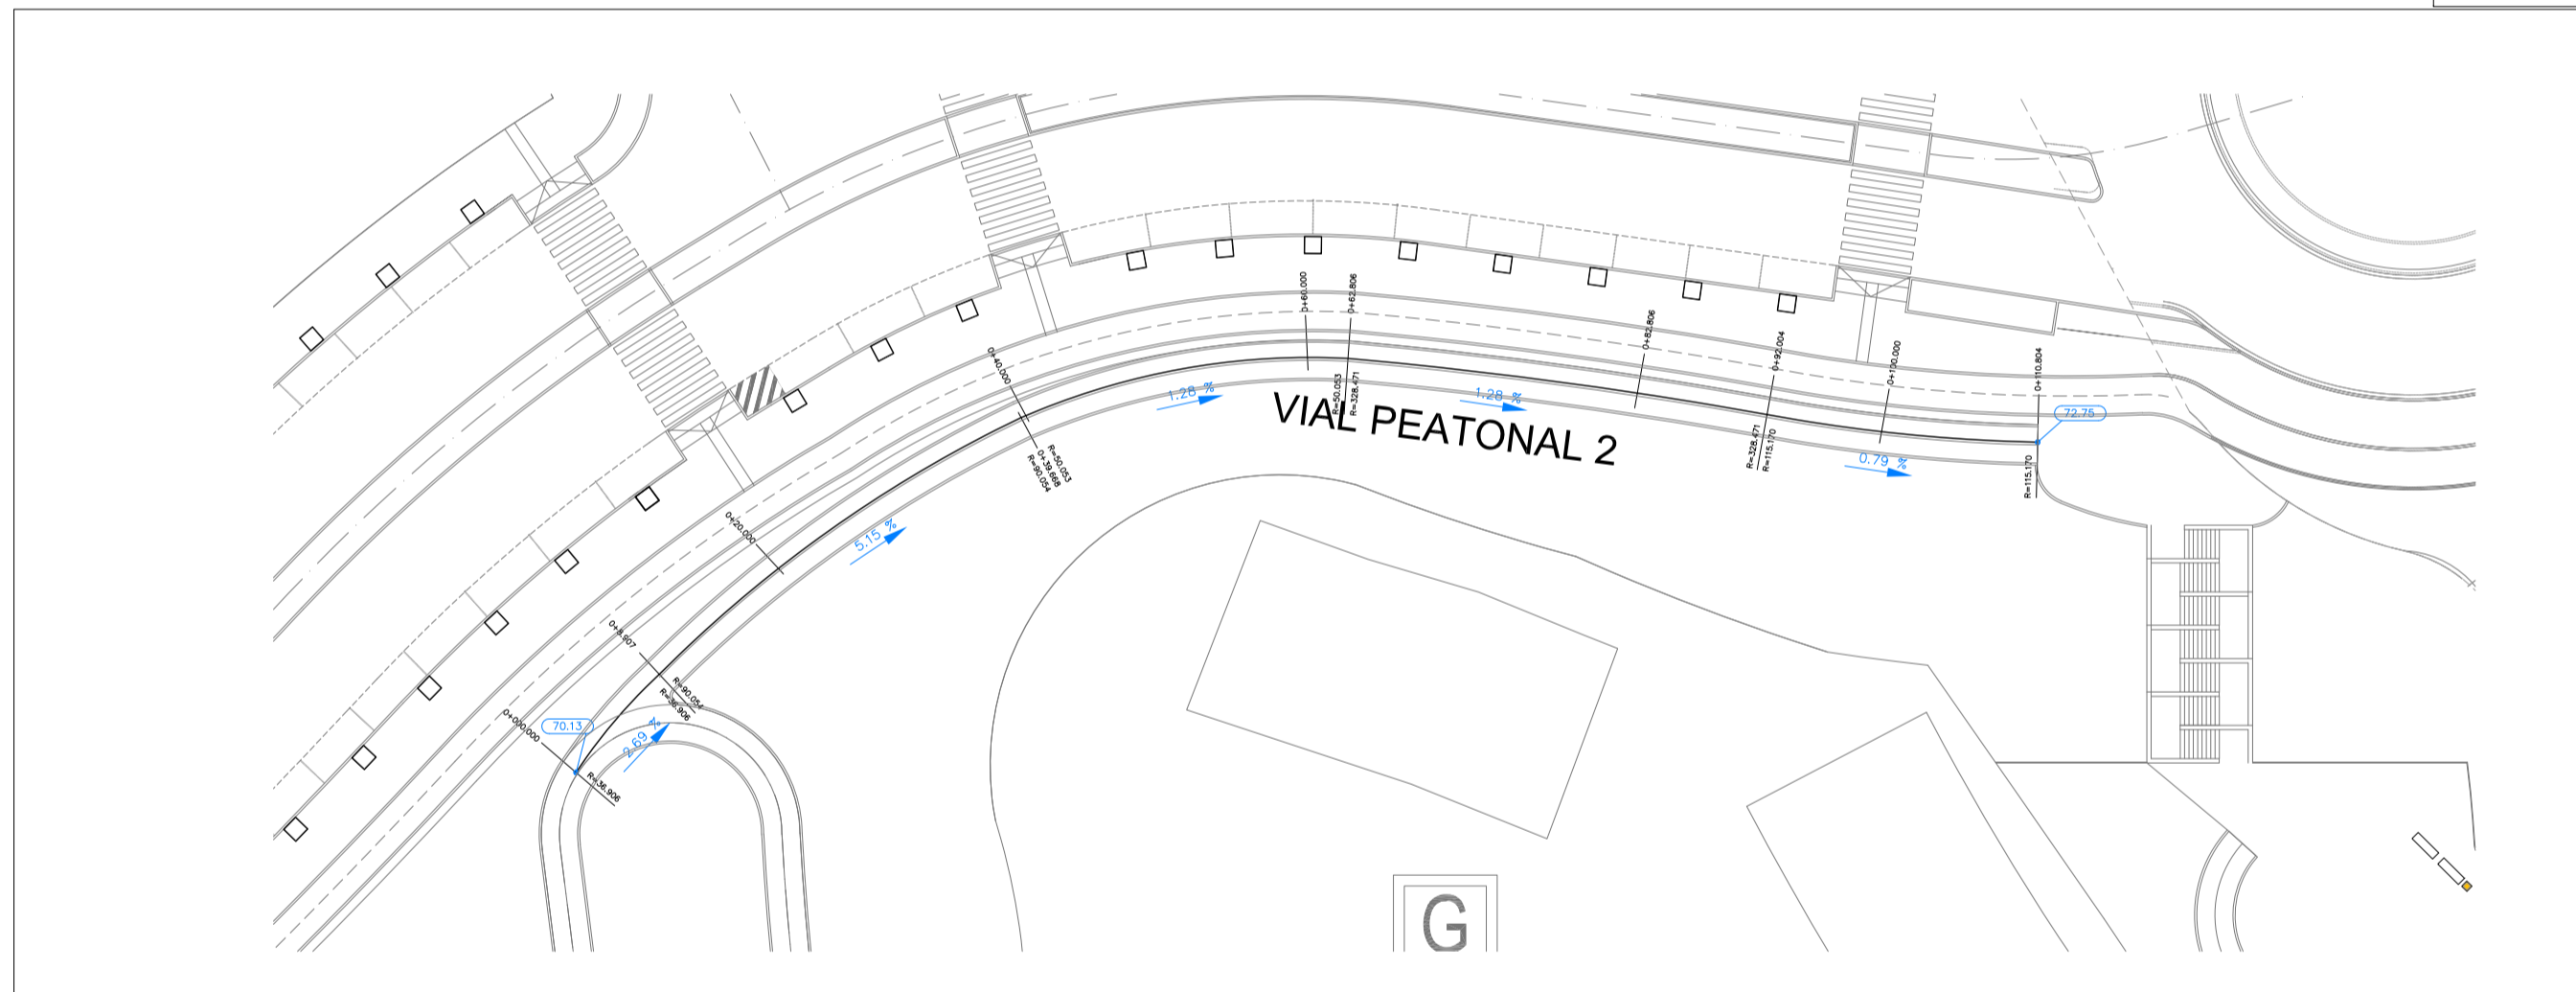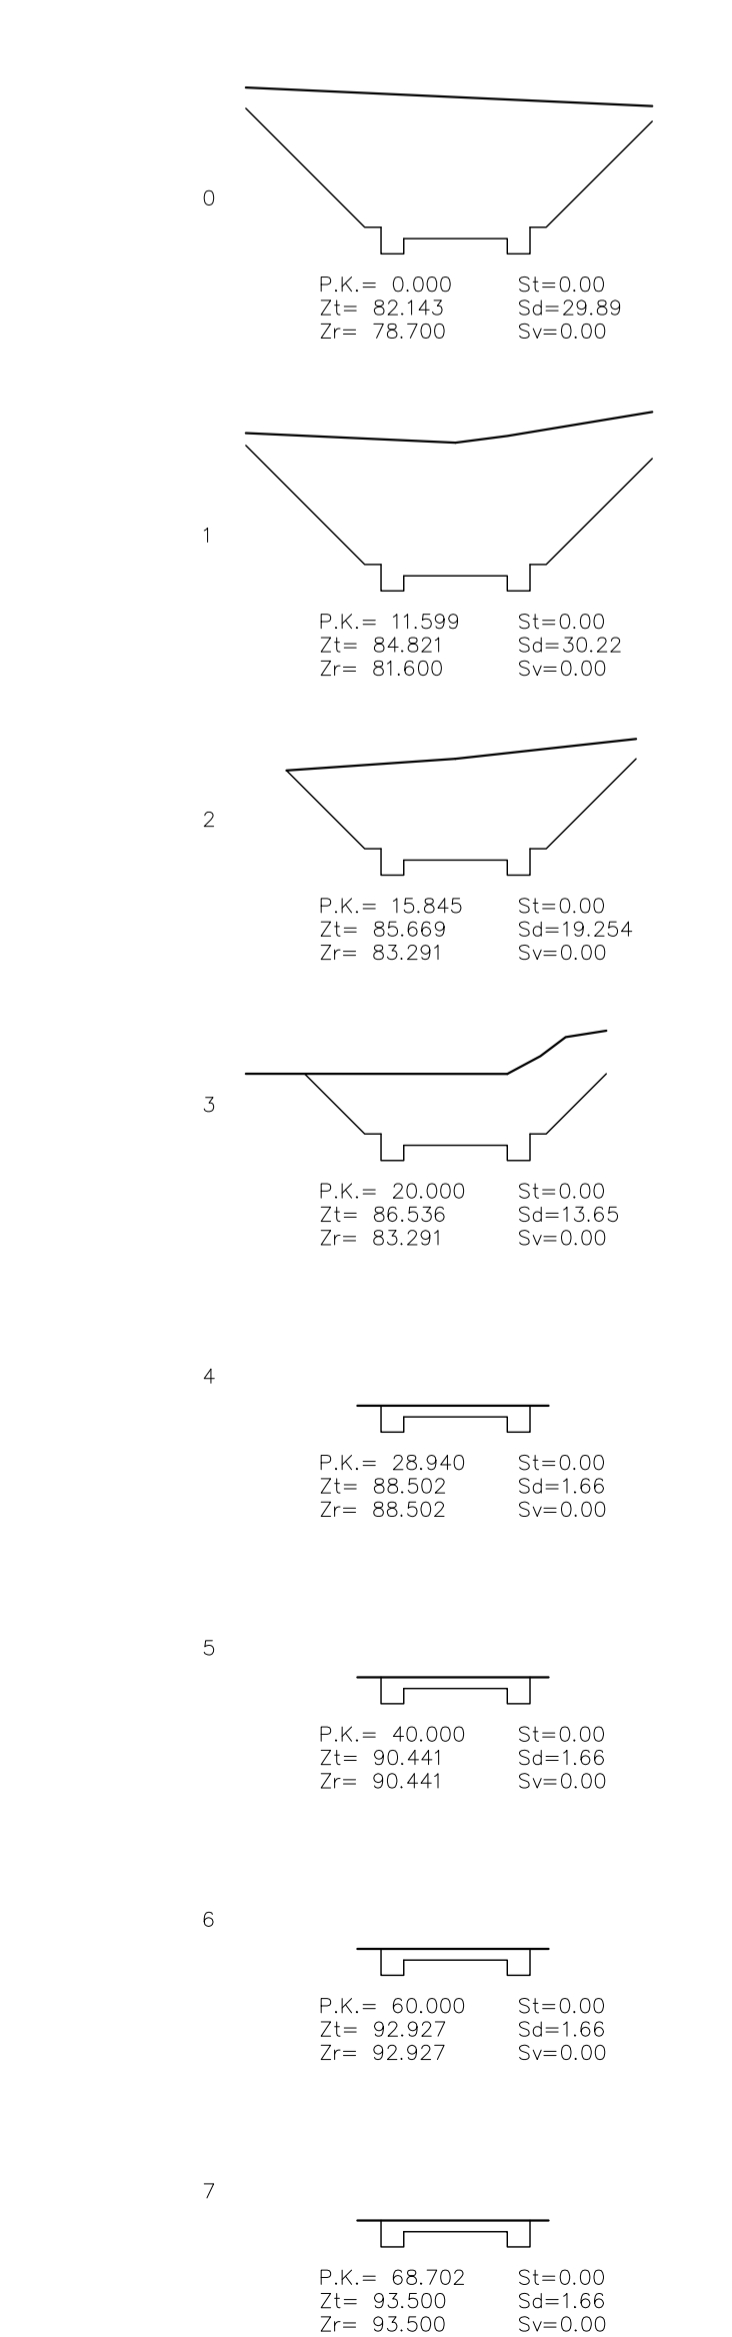

PLANO Nº J.09

PROYECTO DE URBANIZACIÓN DEL SECTOR S.U.S. MOT-5 - AVIACIÓN

MOTRIL - GRANADA

plano JARDINERIA Y MOBILIARIO URBANO ESCALA 1:500
PARCELA O PERFILES TRANSVERSALES Y LONGITUDINAL

promotor JUNTA DE COMPENSACIÓN DEL P.P. S.U.S. MOT-5 MOTRIL OCTUBRE 2020

FERNANDO VALLEJO MONTES arquitecto

GR 1078