





- Entrada finca
- Finca afectada por vial 6

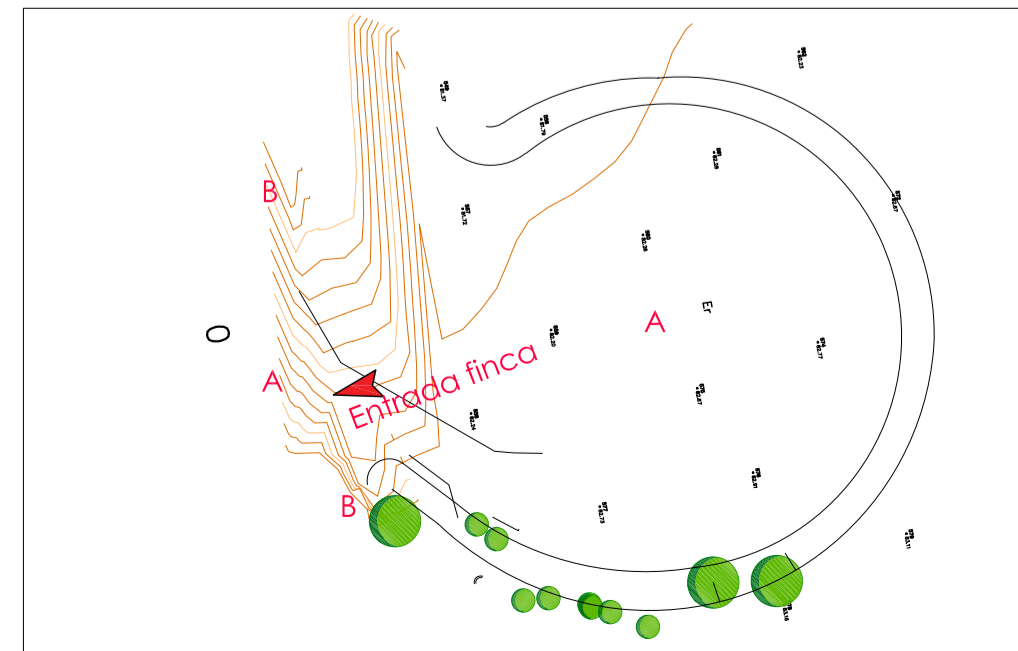

SECCION BB

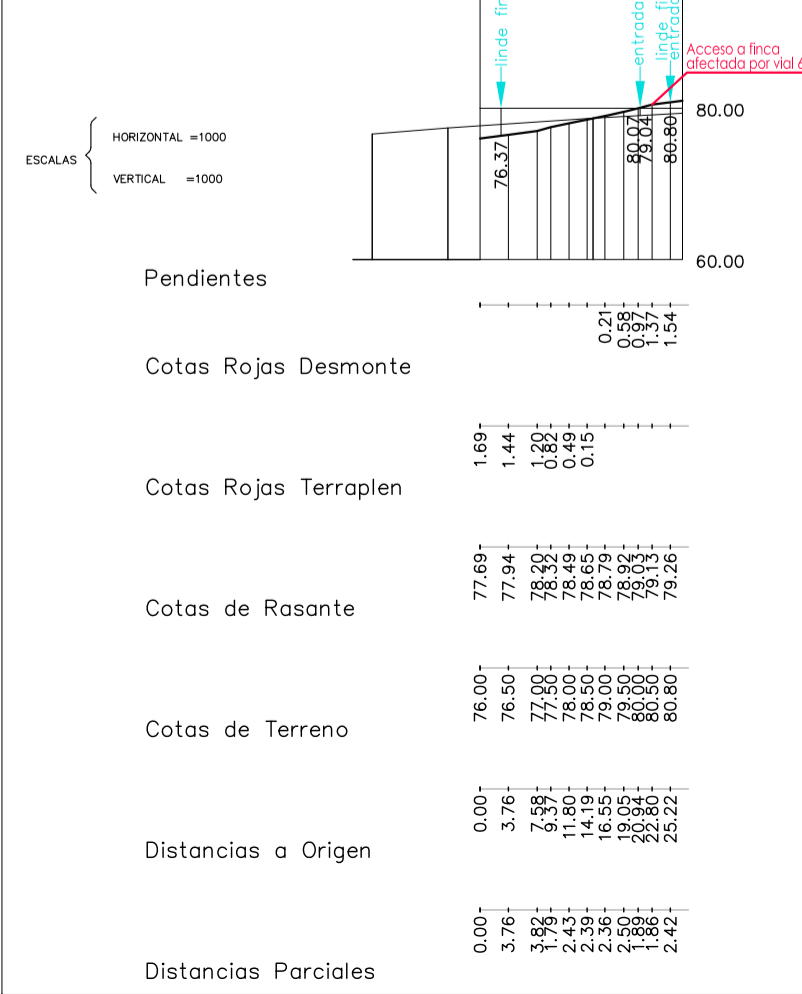

SECCION AA

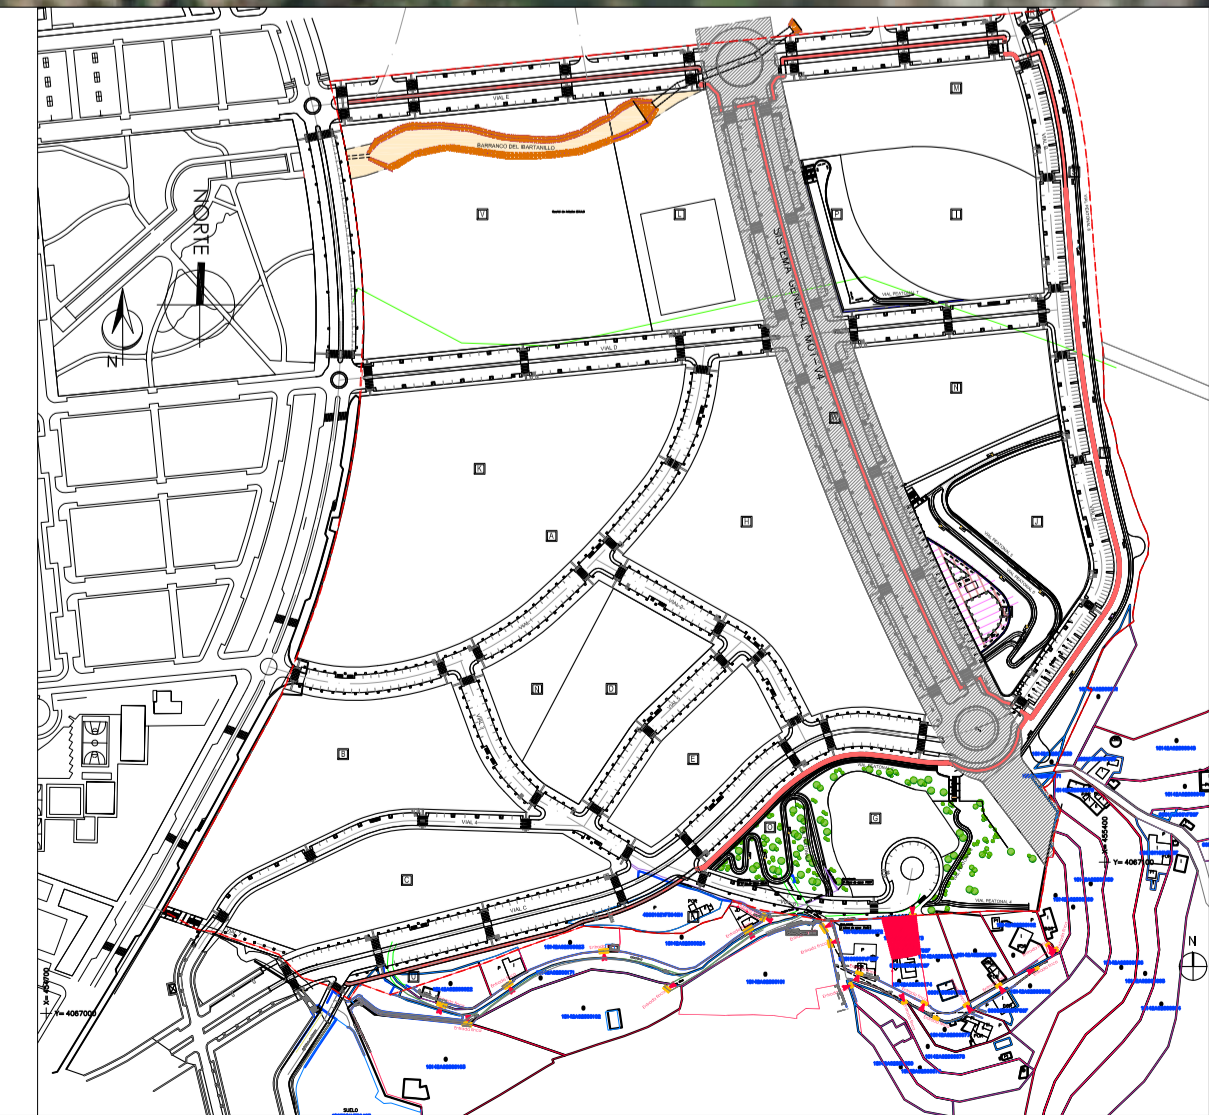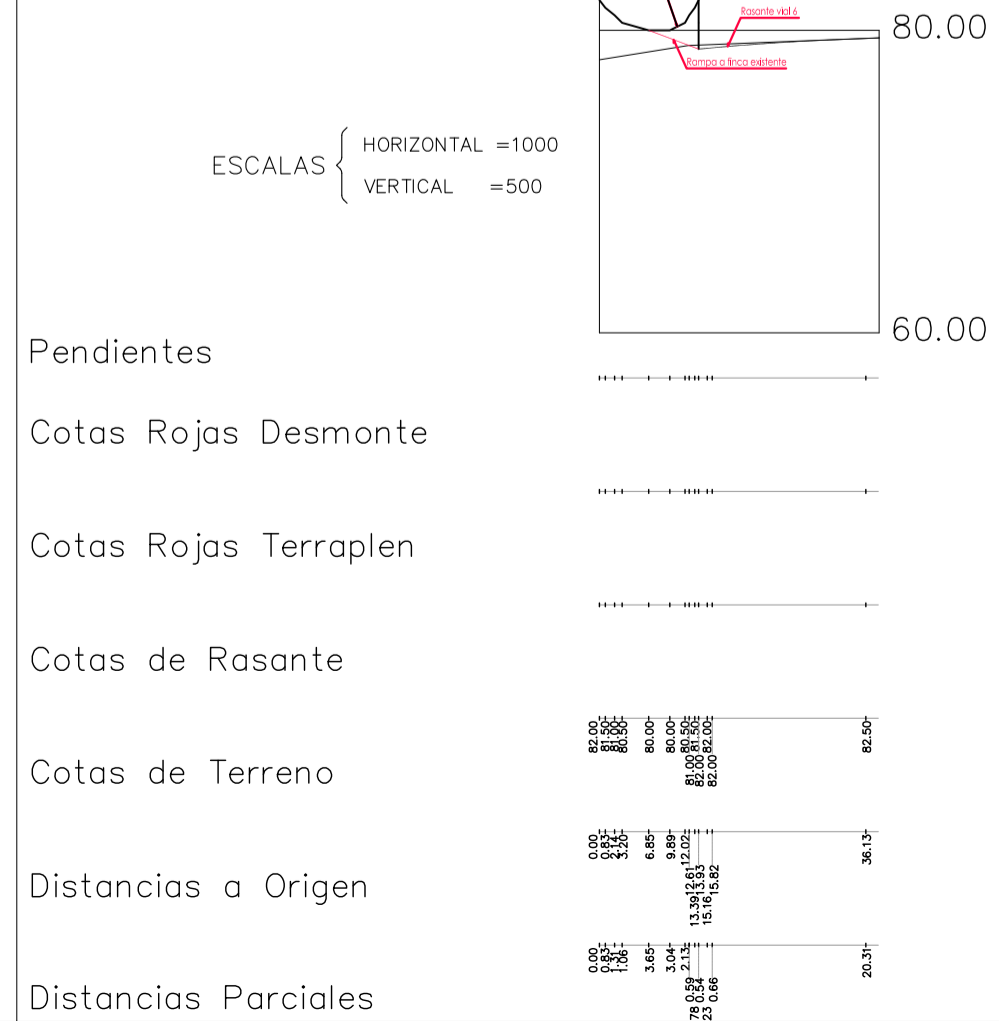





PLANO Nº
J.10

PROYECTO DE URBANIZACIÓN DEL SECTOR S.U.S. MOT-5 - AVIACIÓN

MOTRIL - GRANADA

plano RELACIÓN ACCESOS A URBANIZACIÓN DEL SECTOR S.U.S. MOT-5 - AVIACIÓN ESCALA 1:1000

promotor JUNTA DE COMPENSACIÓN DEL P.P. S.U.S. MOT-5 MOTRIL OCTUBRE 2020

FERNANDO VALLEJO MONTES arquitecto



Calle: Camino de los Machos, nº 38, Edificio Altium, Bajo B-18008 Granada. Tfno: 958 133 731 e-mail: estudio@fernando-vallejo.com www.fernando-vallejo.com



LEYENDA JARDINERÍA

	JACARANDA MIMOSIFOLIA
	ZONAS DE PLANTACION DE GRAMA
	ZONAS DE PLANTACION DE TALUDES CON MALLA ORGANICA DE SEMILLAS
	LAVANDELA ANGIUSTIFOLIA PLANTA AROMATICA, LAVANDA
	THYMUS SERPYLLUM PLANTA AROMATICA, TOMILLO RASTRERO

LEYENDA MOBILIARIO URBANO


	BANCO BENITO Urban_Edo Mix Plu
	PAPELERA BENITO Urban_Kube
	FUENTE BEBEDERO BENITO Urban_Ahor UM5 1/1

LEYENDA PAVIMENTOS

	PAVIMENTO BLANDO ALPARATA
	BALDOSA HIDRAULICA 40x40 DIRECCIONAL (SEÑALACION TACTIL)

MEMORIA DE CARPINTERIA

B1	B2
105.12 ml	50.00 ml

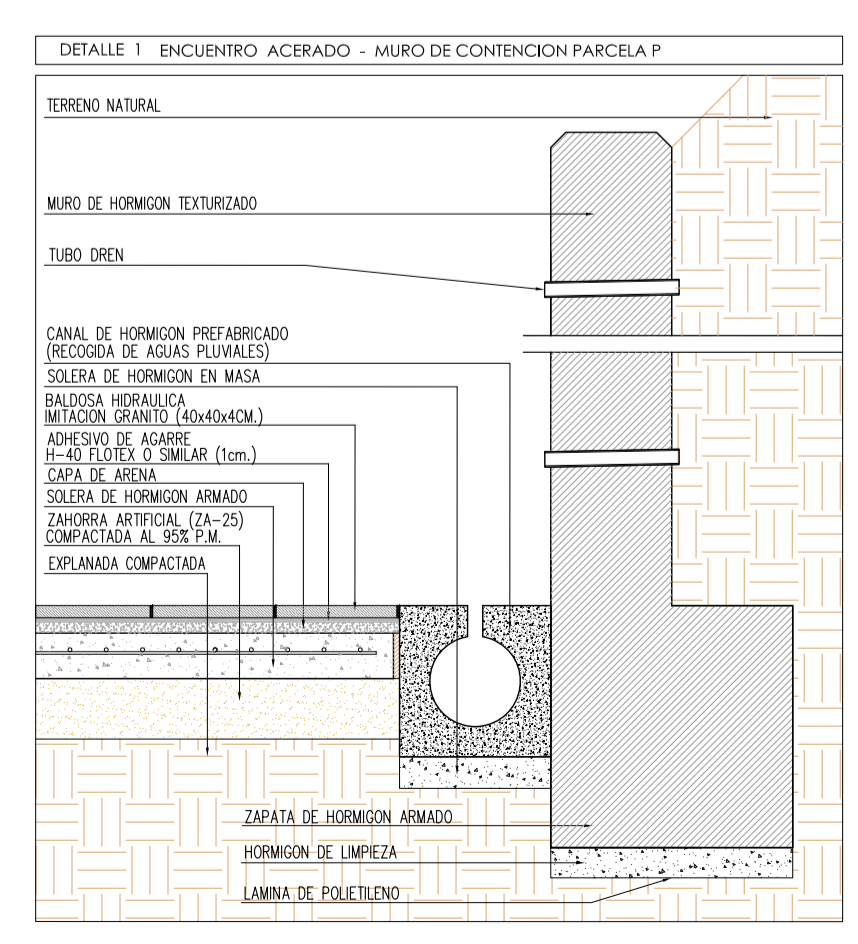

1 CAMINO: PAVIMENTO BLANDO (ALPARATA)	5 CUNETA
2 ZONA DE ESTANCIA: PAVIMENTO BLANDO (ALPARATA)	6 TIERRA VEGETAL. ZONA DE PLANTACION DE GRAMA
3 ESCALERAS	7 PLANTAS AROMATICAS: ROMERO, TOMILLO, LAVANDA
4 MURO DE HORMIGON TEXTURIZADO	8 BANCO
	9 ZONAS DE PLANTACION DE TALUDES CON MALLA ORGANICA DE SEMILLAS

PLANO Nº
J.11

PROYECTO DE URBANIZACIÓN DEL SECTOR S.U.S. MOT-5 - AVIACIÓN










MOTRIL- GRANADA

plano JARDINERÍA Y MOBILIARIO. ESCALA 1:200
PARCELA P. ORDENACIÓN, JARDINERÍA Y MOBILIARIO URBANO

promotor JUNTA DE COMPENSACIÓN DEL P.P. S.U.S. MOT-5 MOTRIL OCTUBRE 2020

FERNANDO VALLEJO MONTES arquitecto
Calle Camino de los Machos, nº 38, Edificio Altium, Bajo 8, 18008 Granada, Tfno: 958 133 731 e-mail: estudio@fernando-vl@go.com www.fernando-vl@go.com

GR 1078

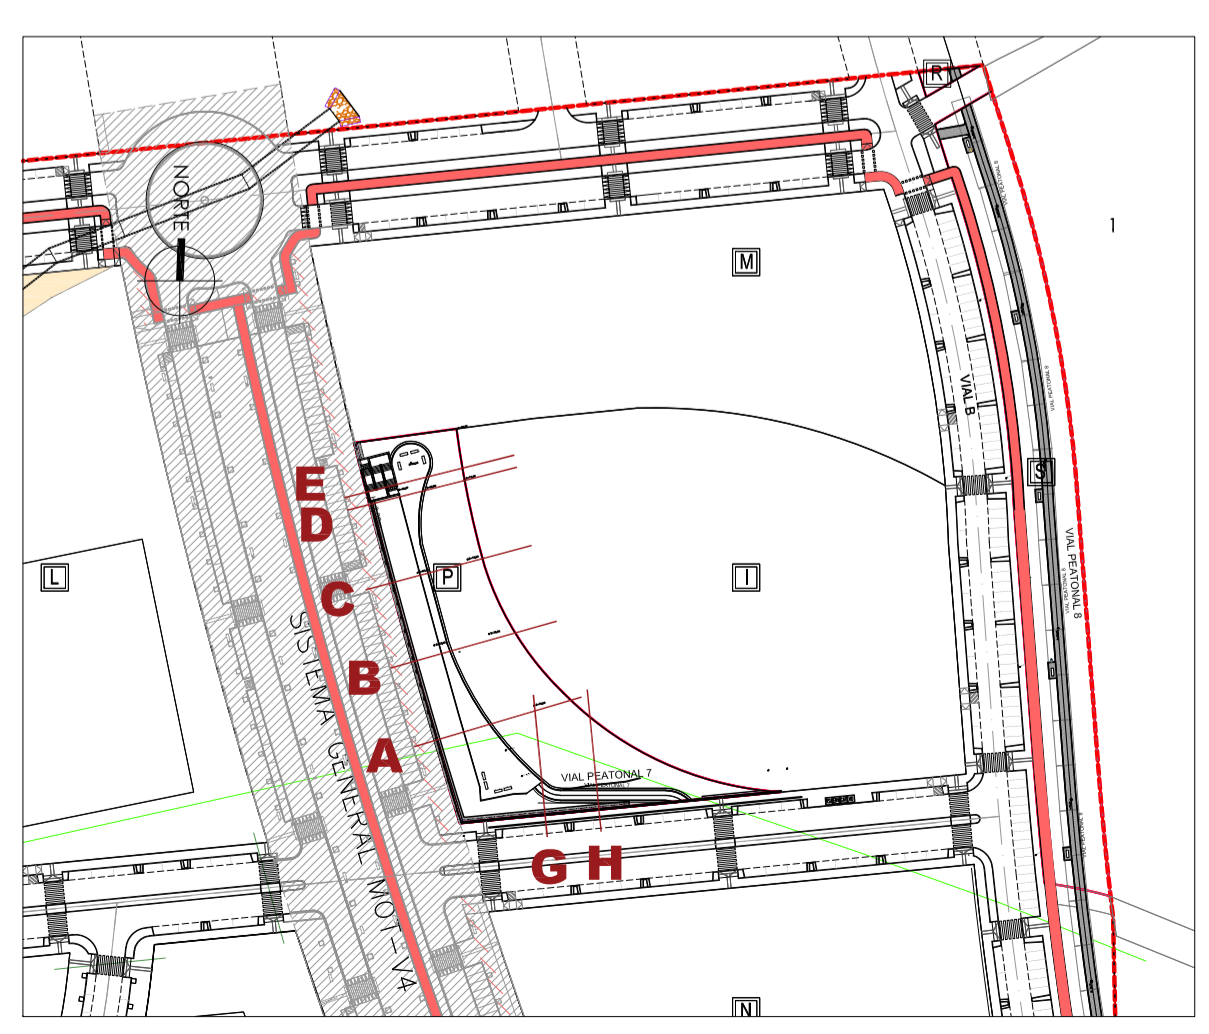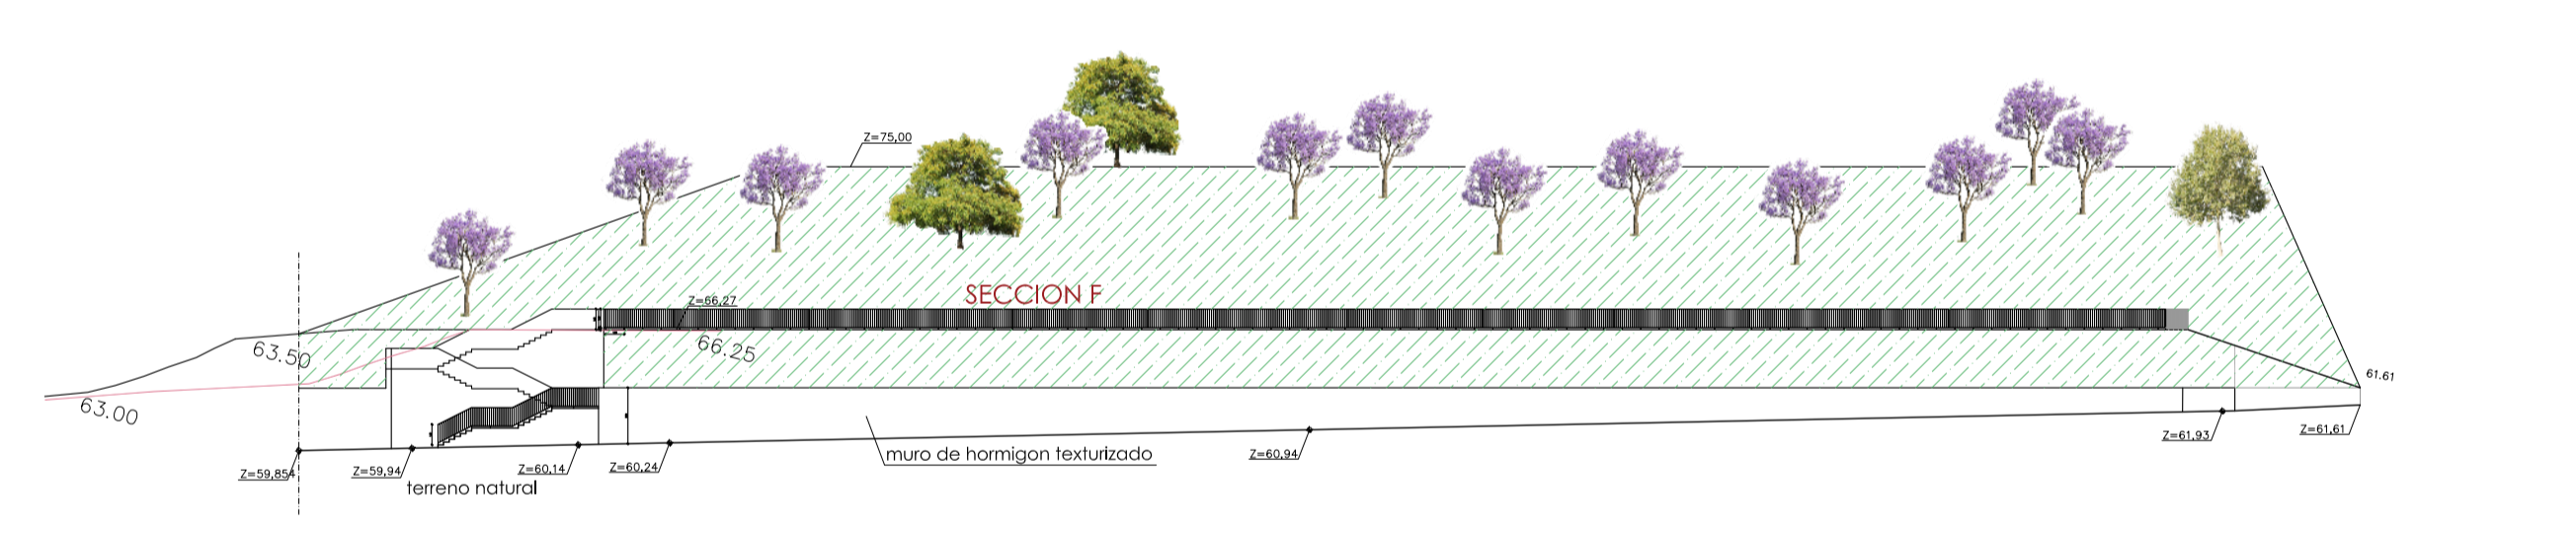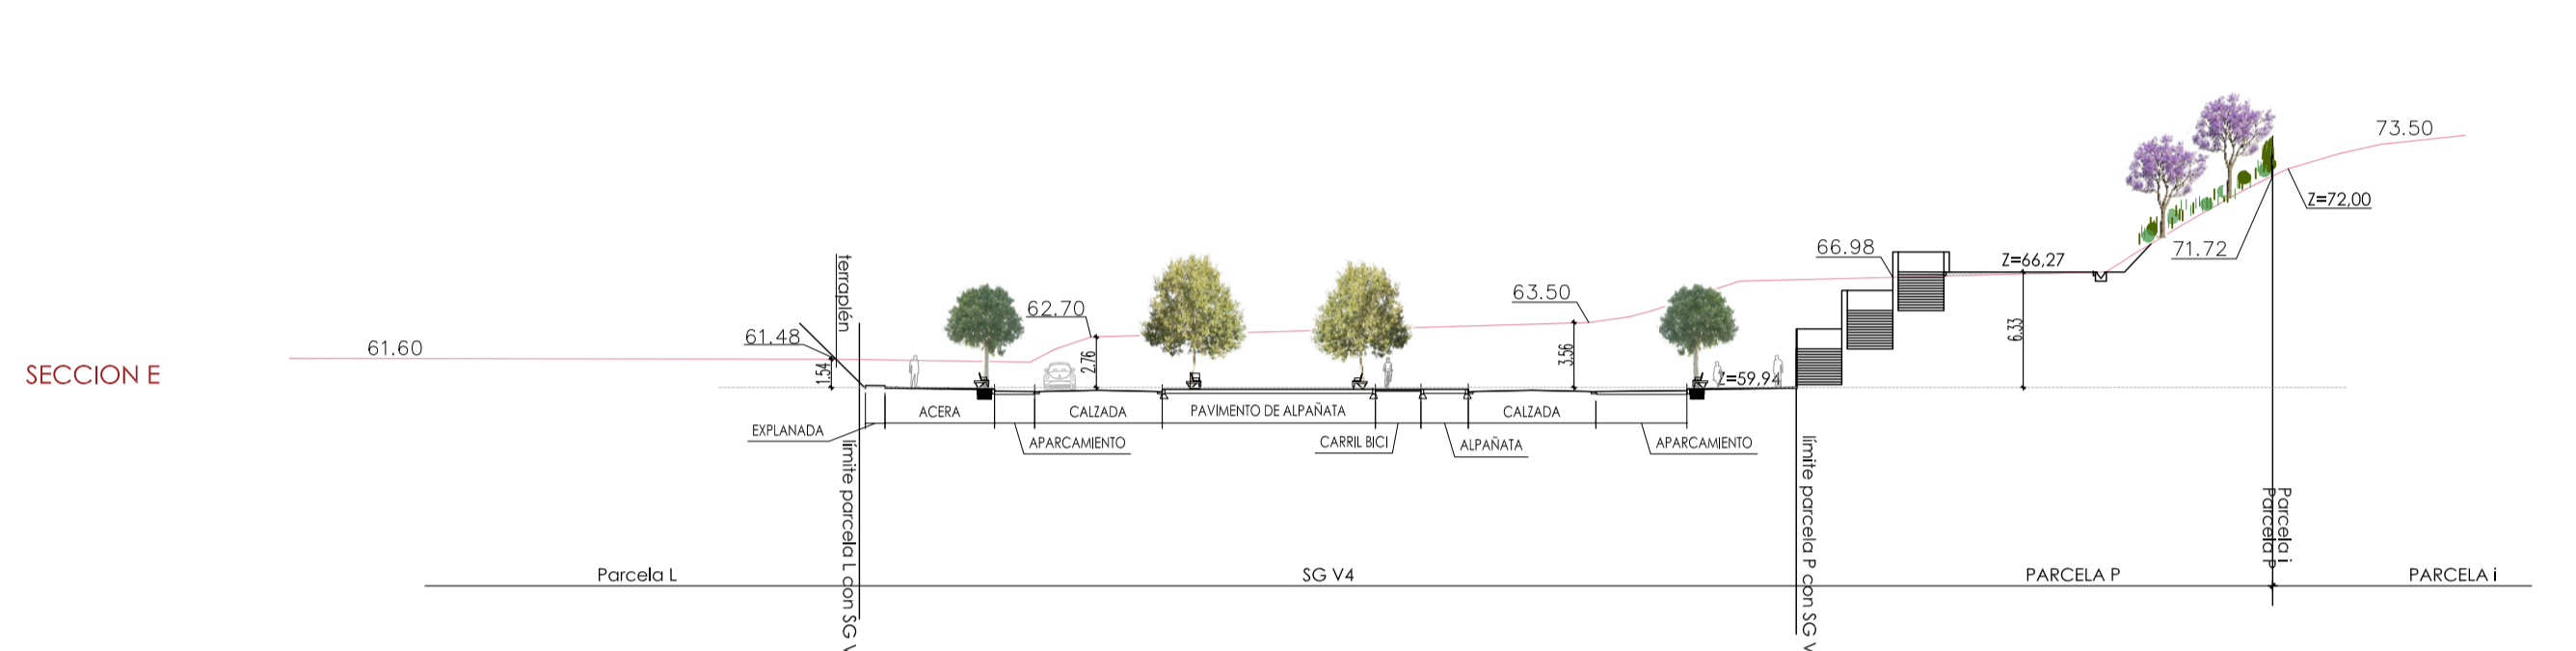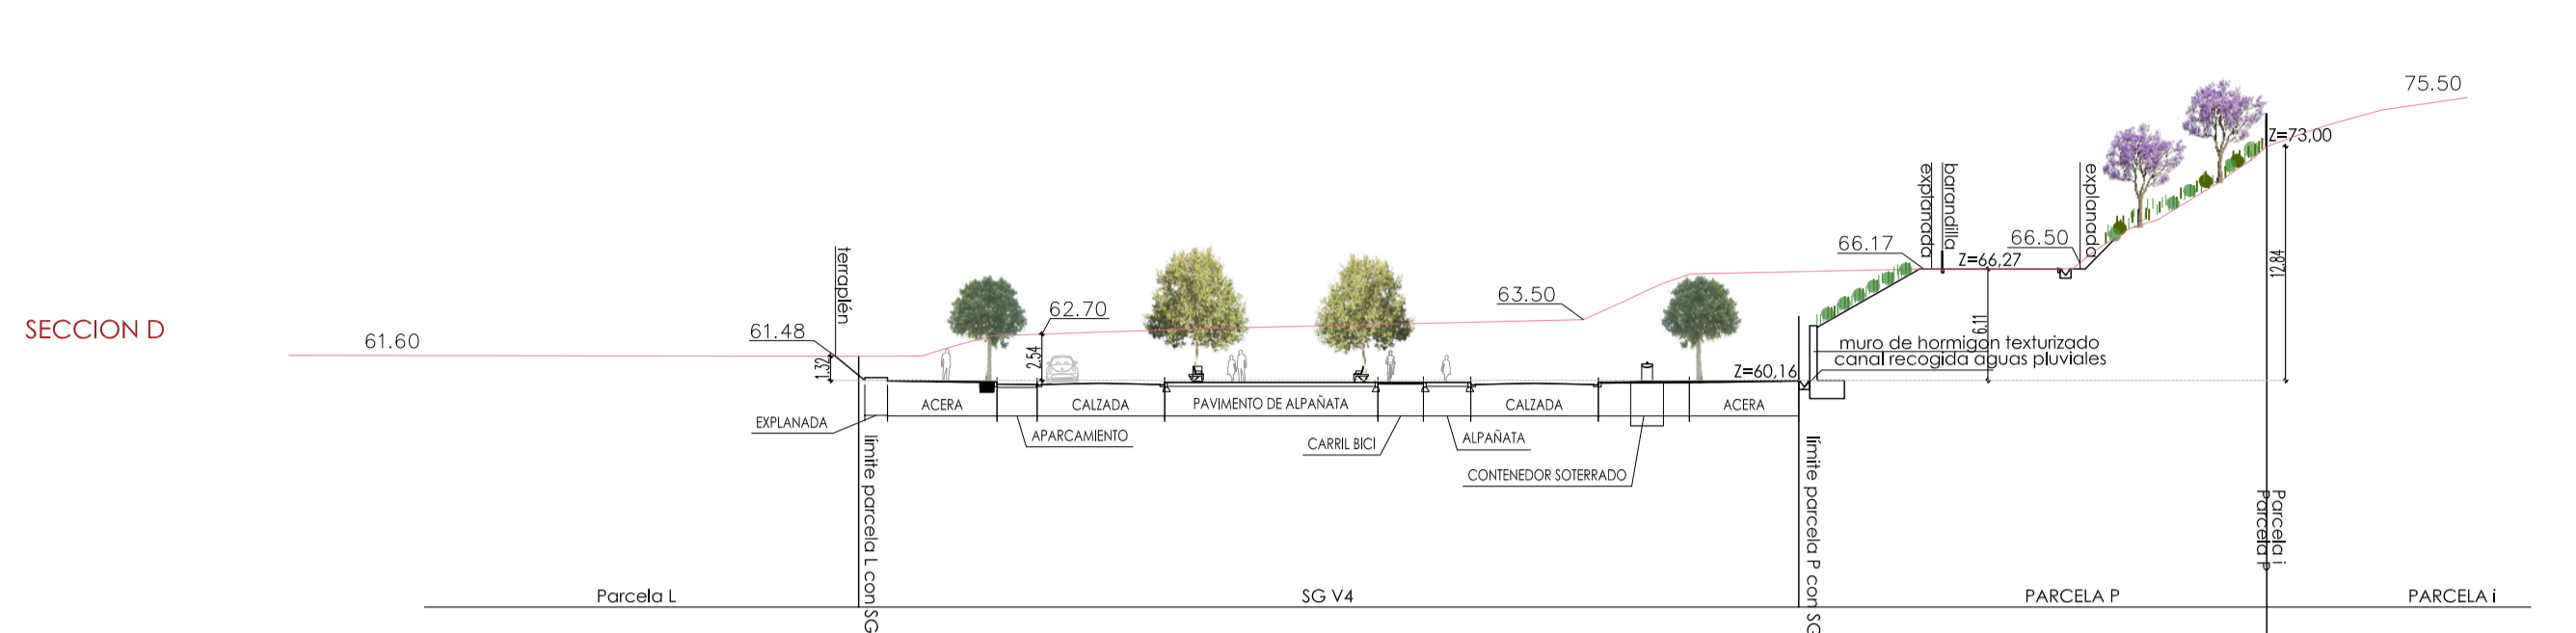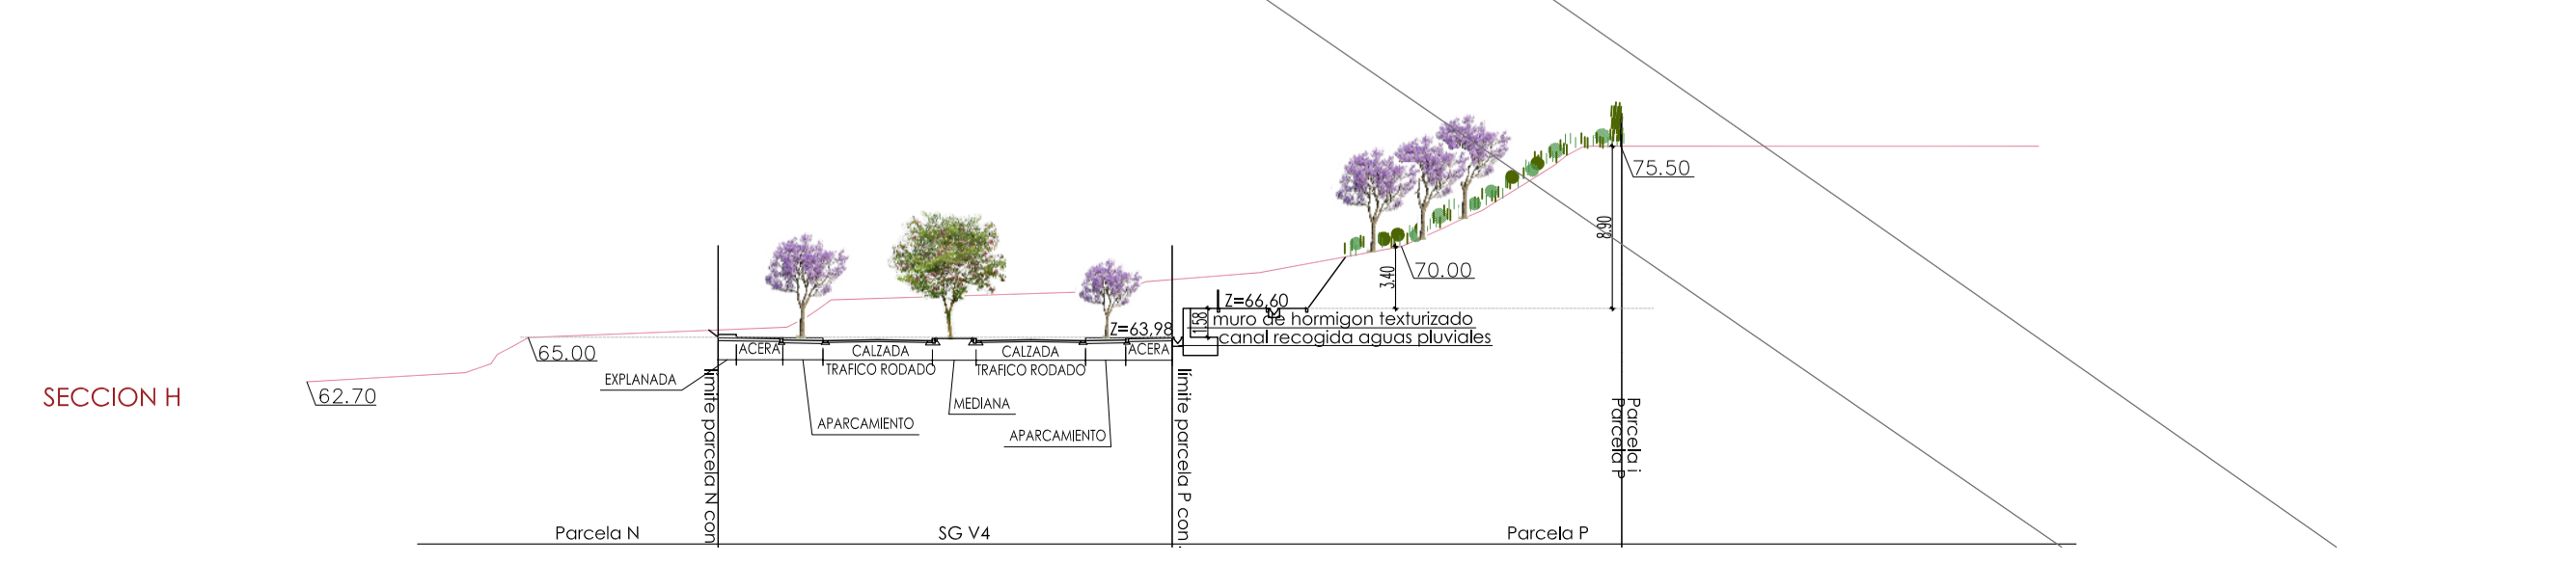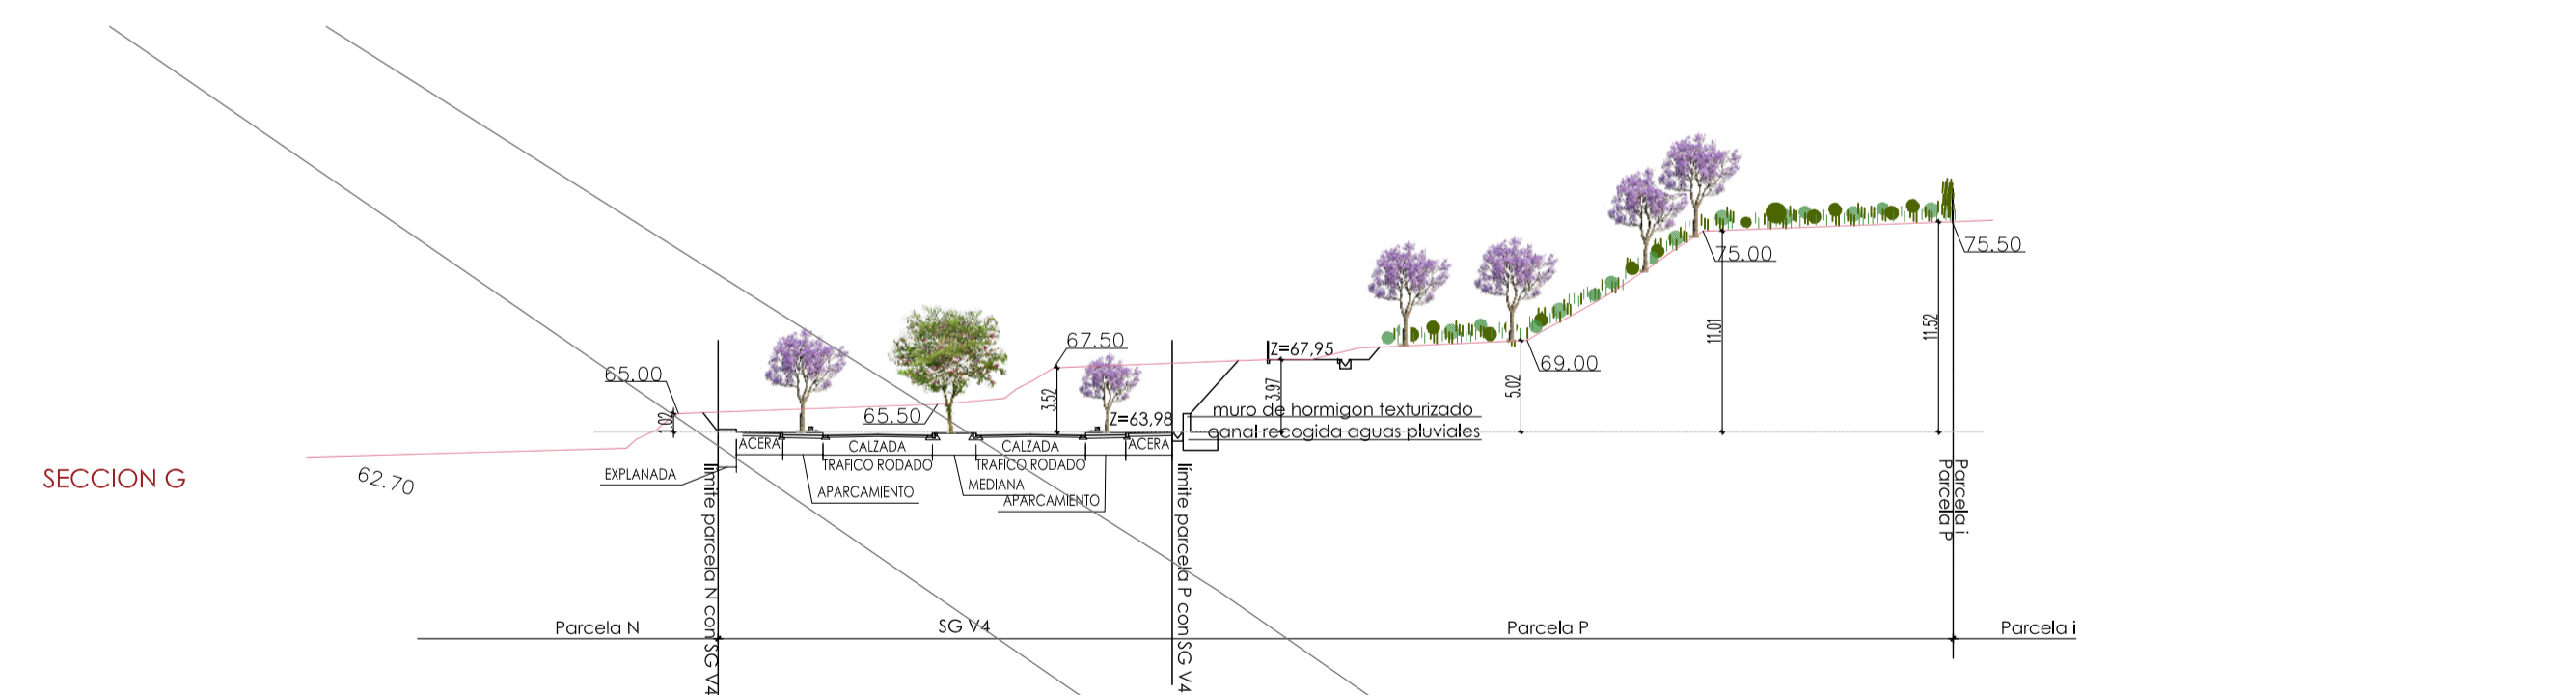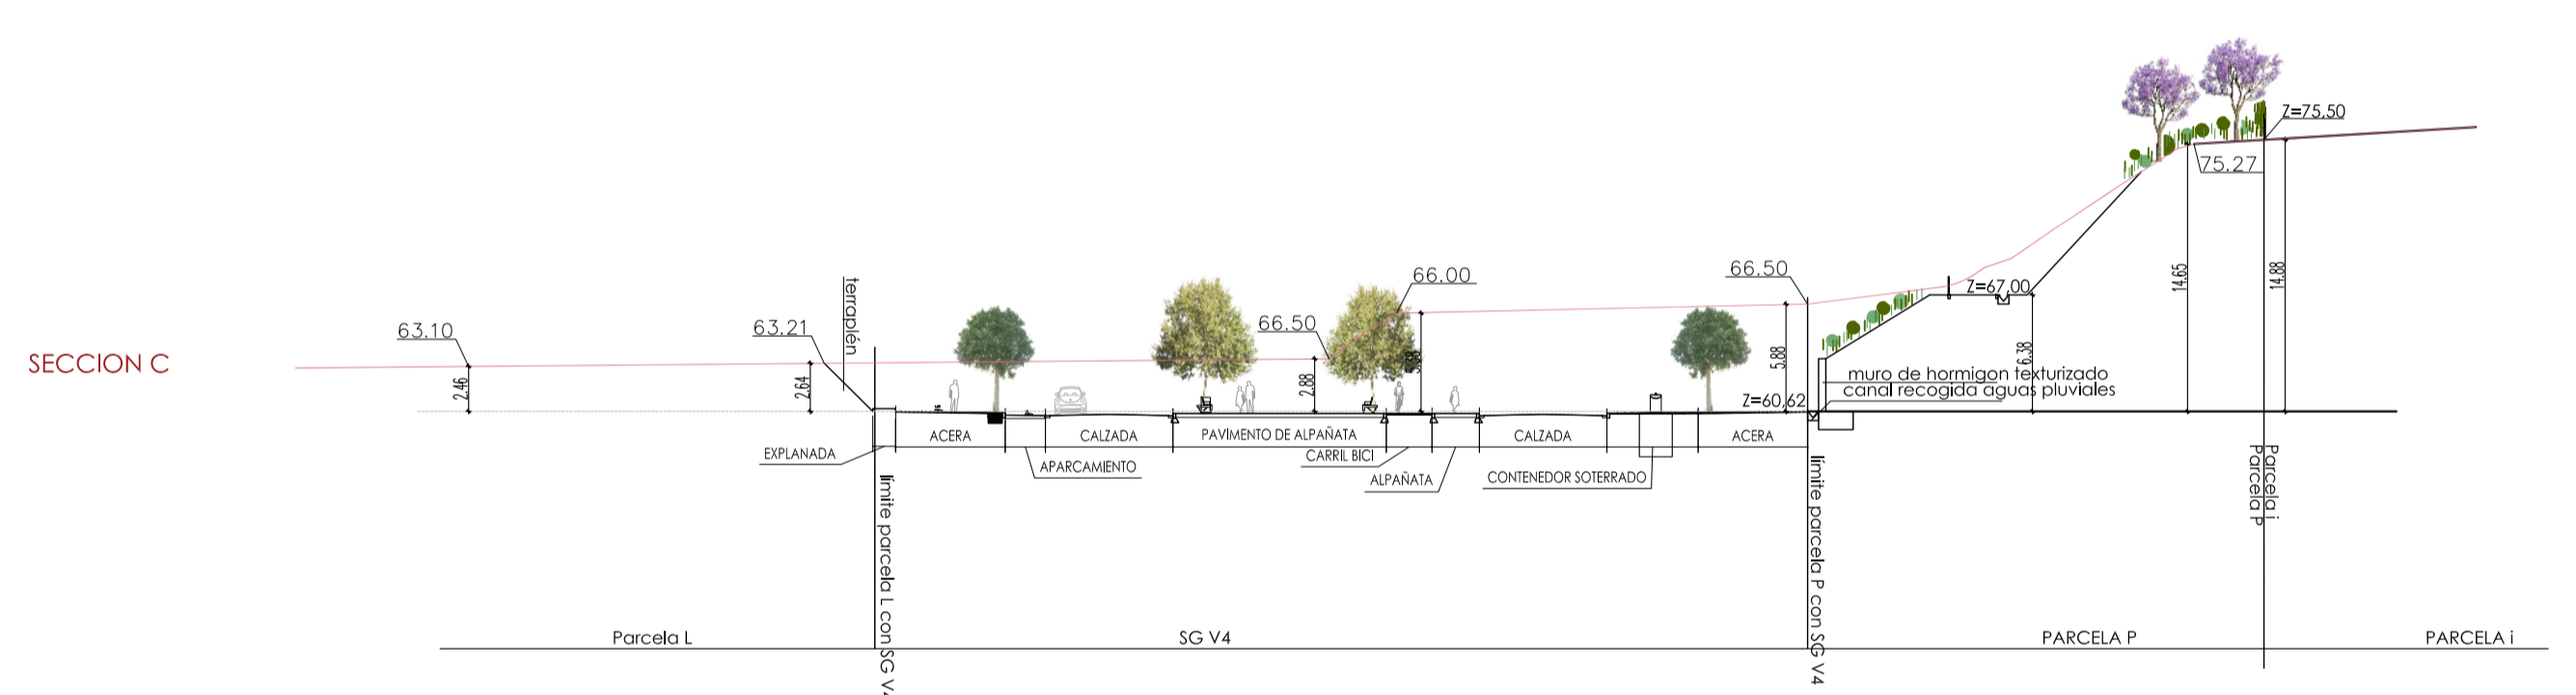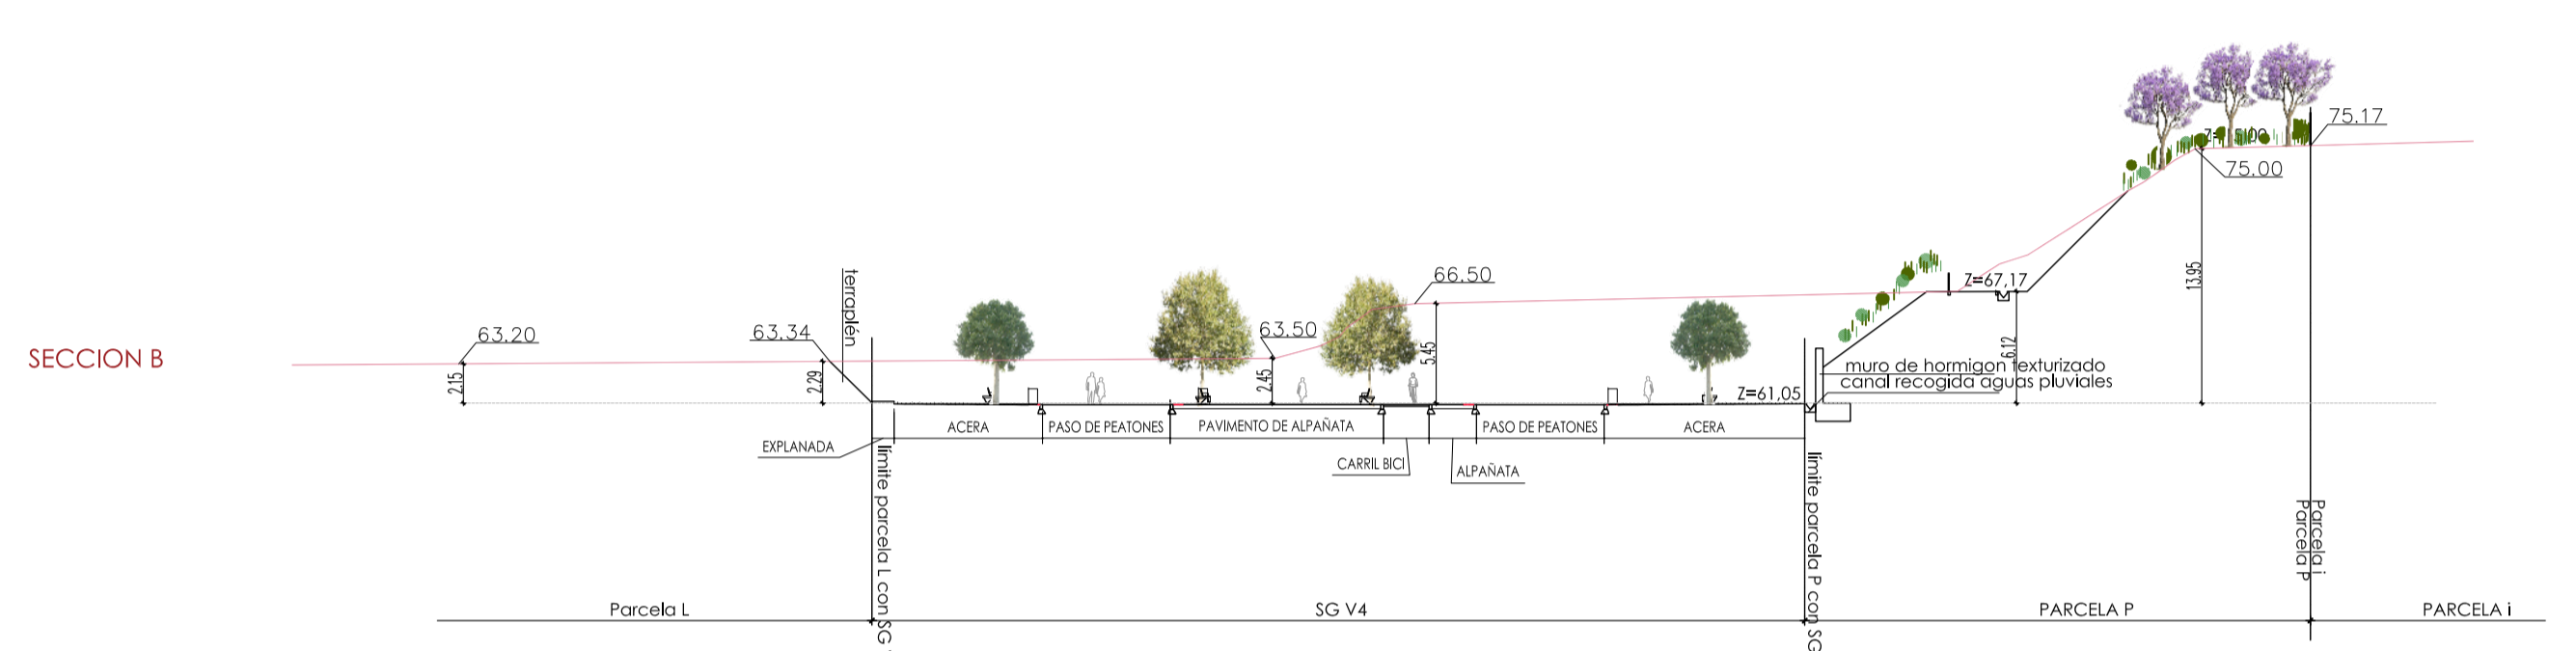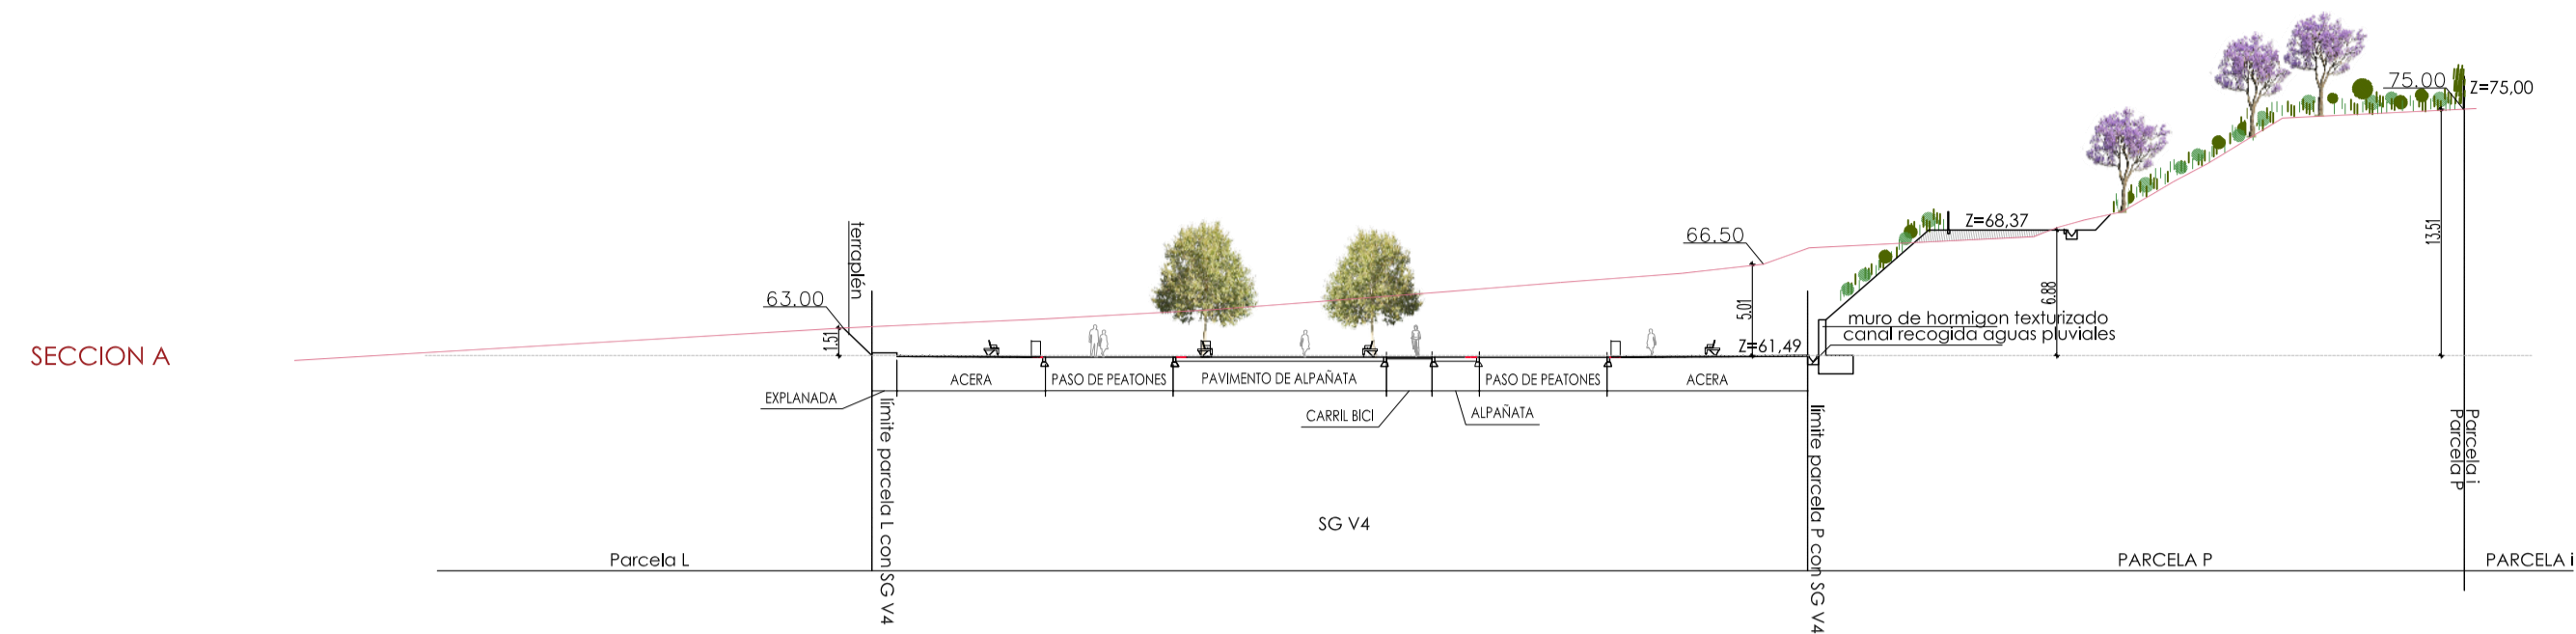

PROYECTO DE URBANIZACIÓN DEL SECTOR S.U.S. MOT-5 - AVIACIÓN

MOTRIL - GRANADA

plano **JARDINERÍA Y MOBILIARIO URBANO** ESCALA 1:400

PARCELA P. SECCIONES


promotor **JUNTA DE COMPENSACIÓN DEL P.P. S.U.S. MOT-5 MOTRIL** OCTUBRE 2020

FERNANDO VALLEJO MONTES arquitecto




GR 1078

PLANO Nº **J.12**

PERFIL LONGITUDINAL VIA PEATONAL 7

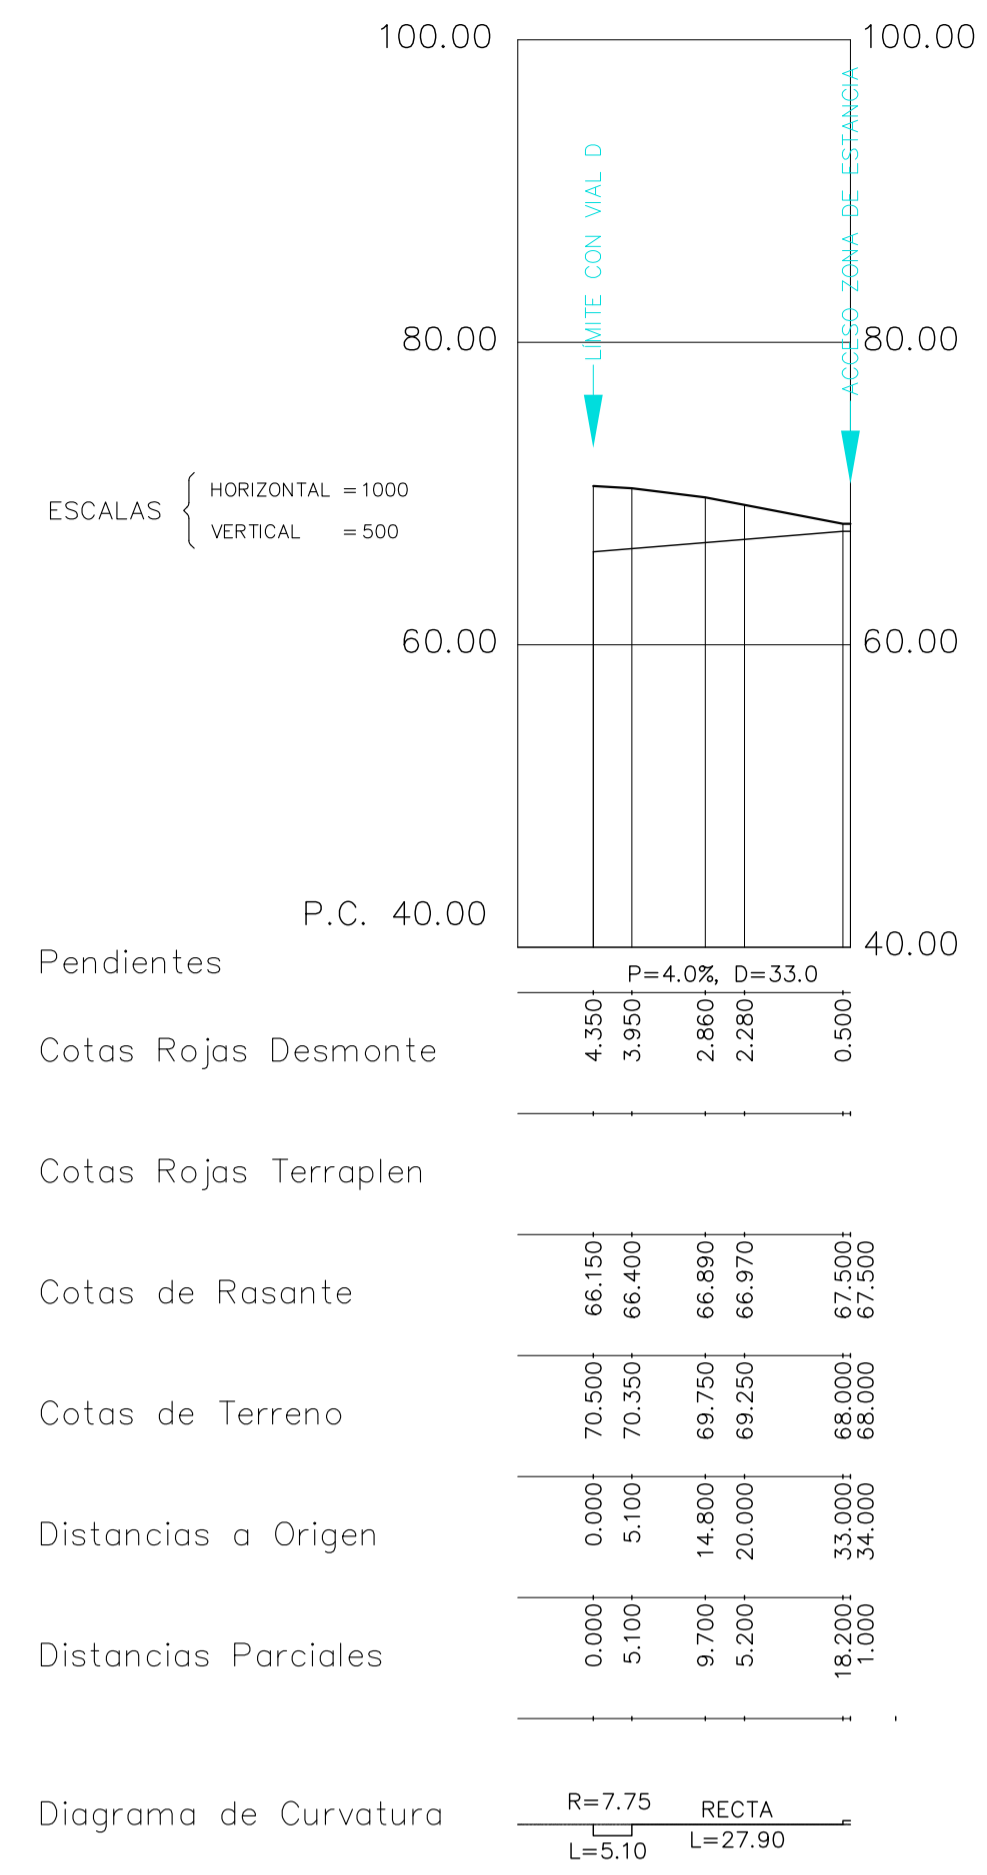

PERFILES TRANSVERSALES VIAL PEATONAL 7

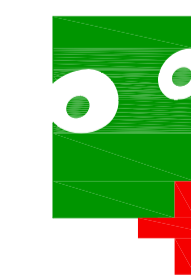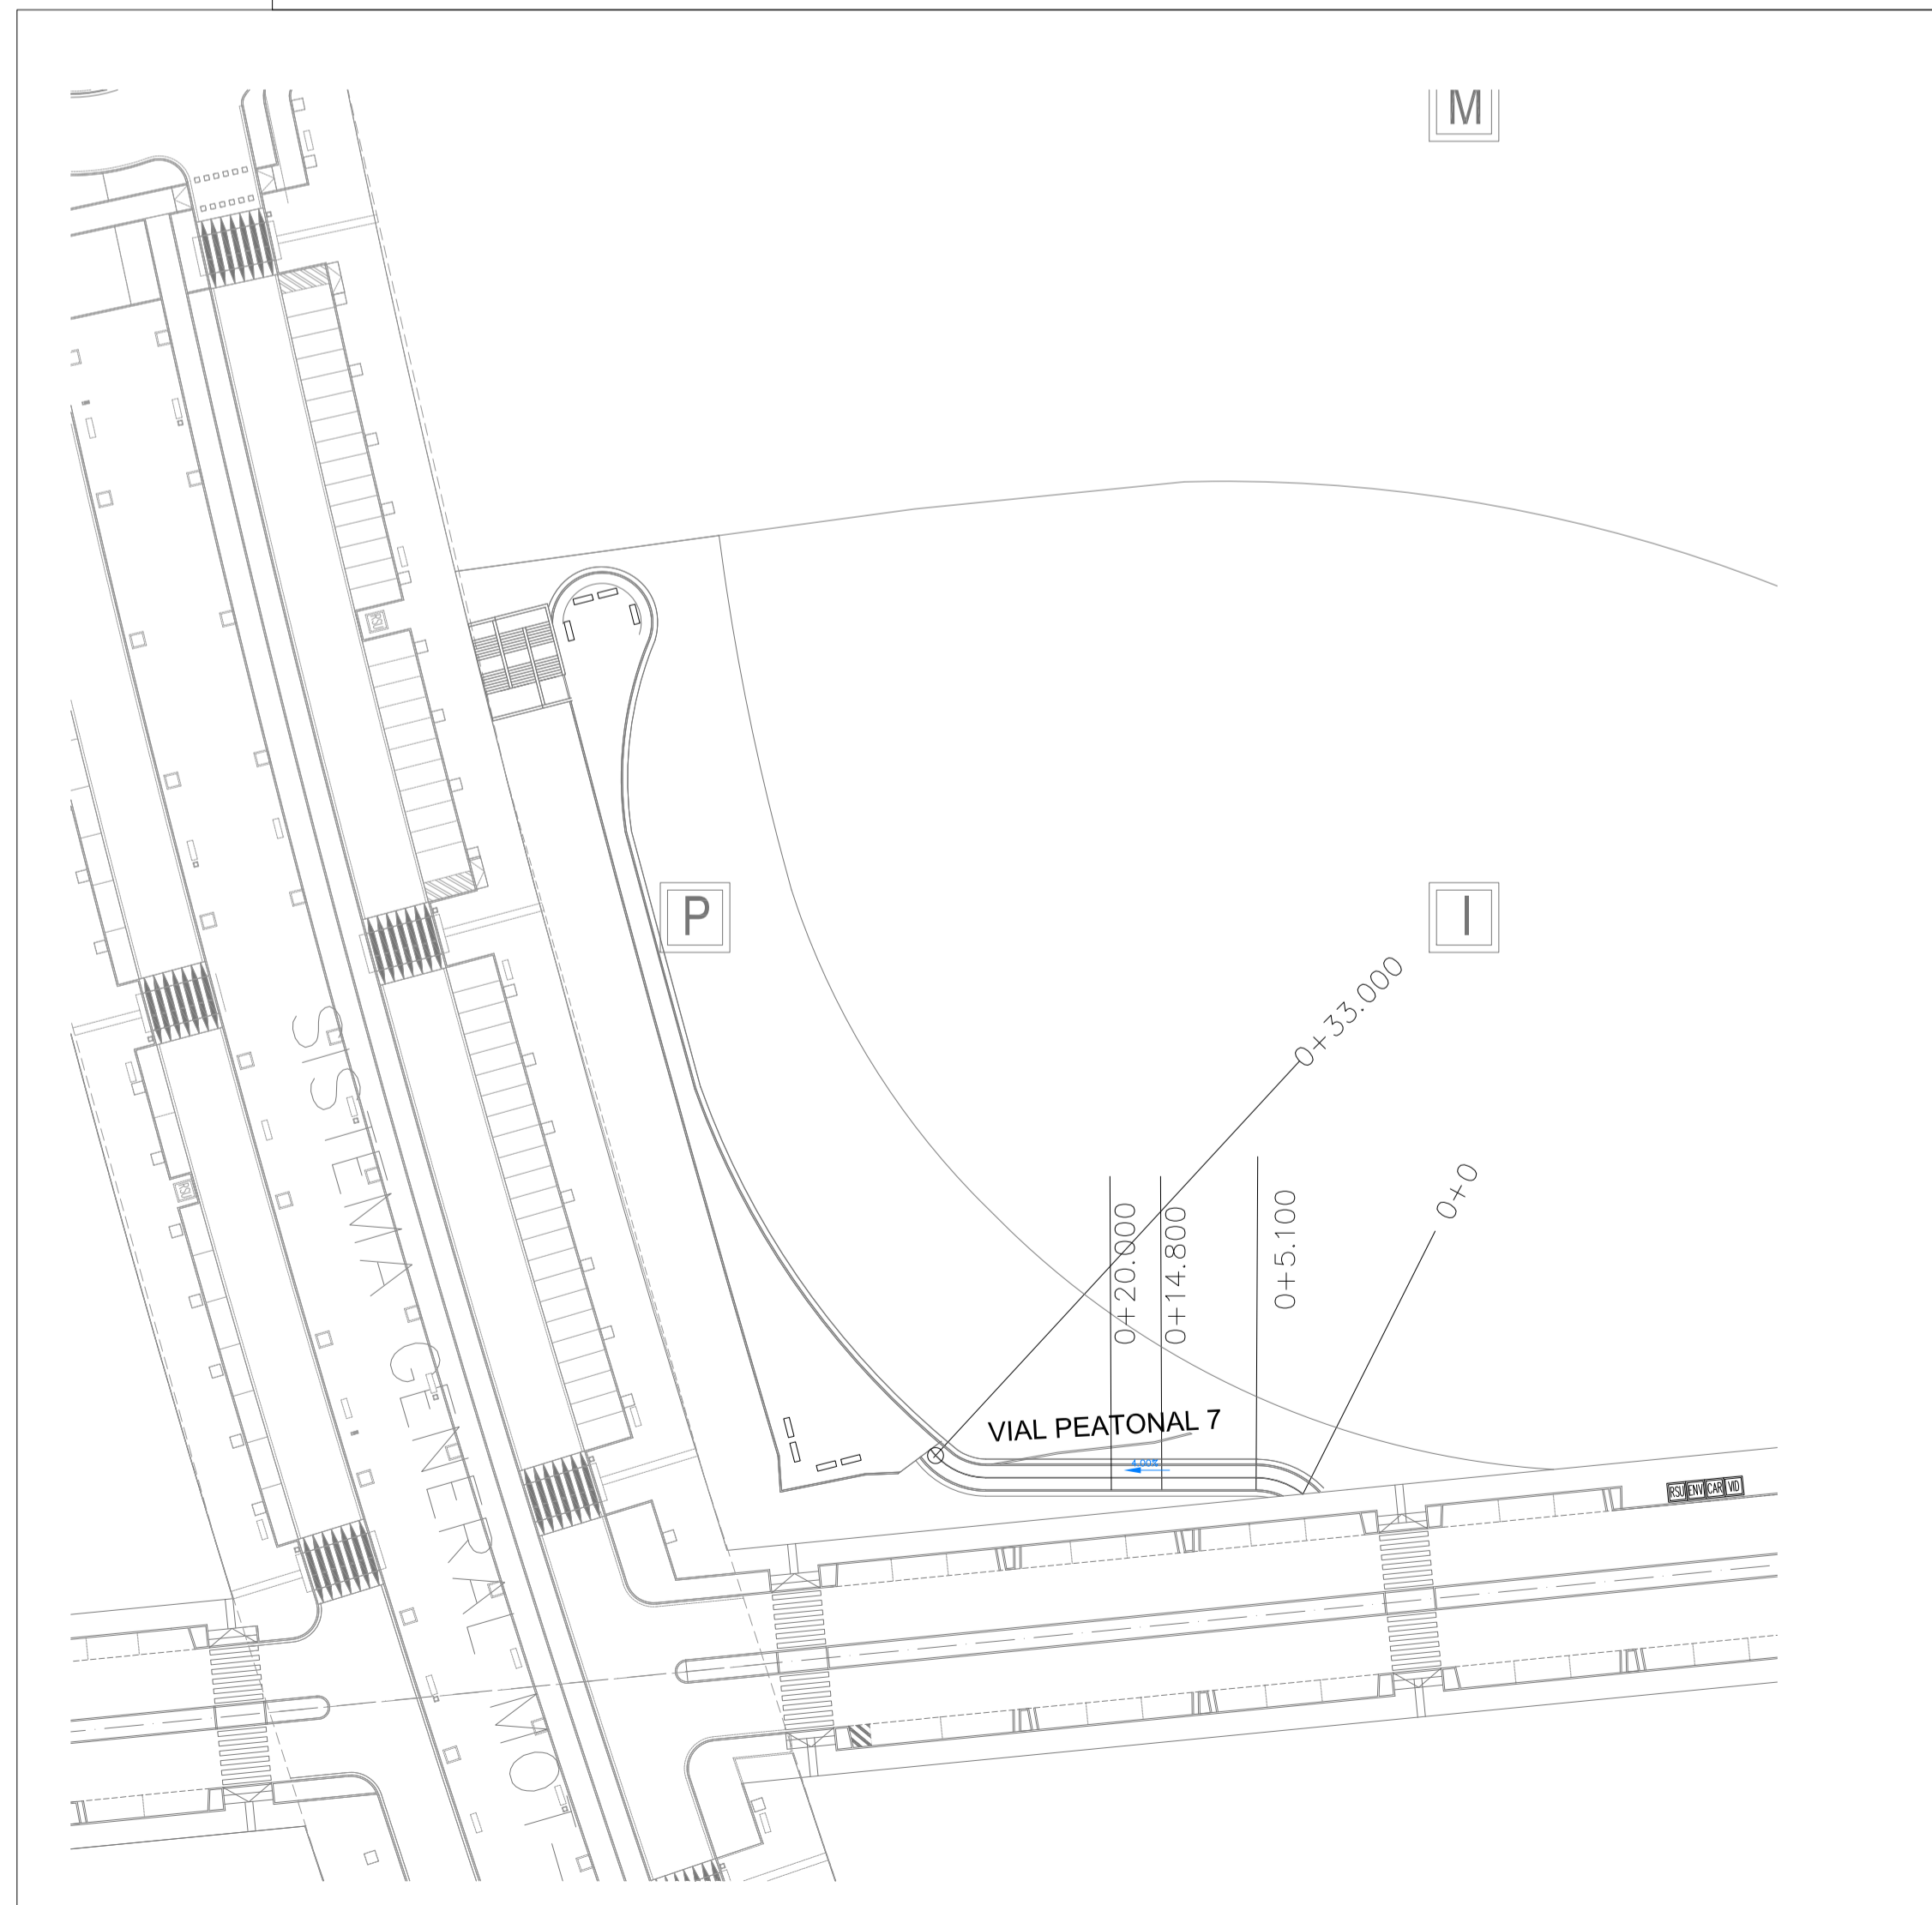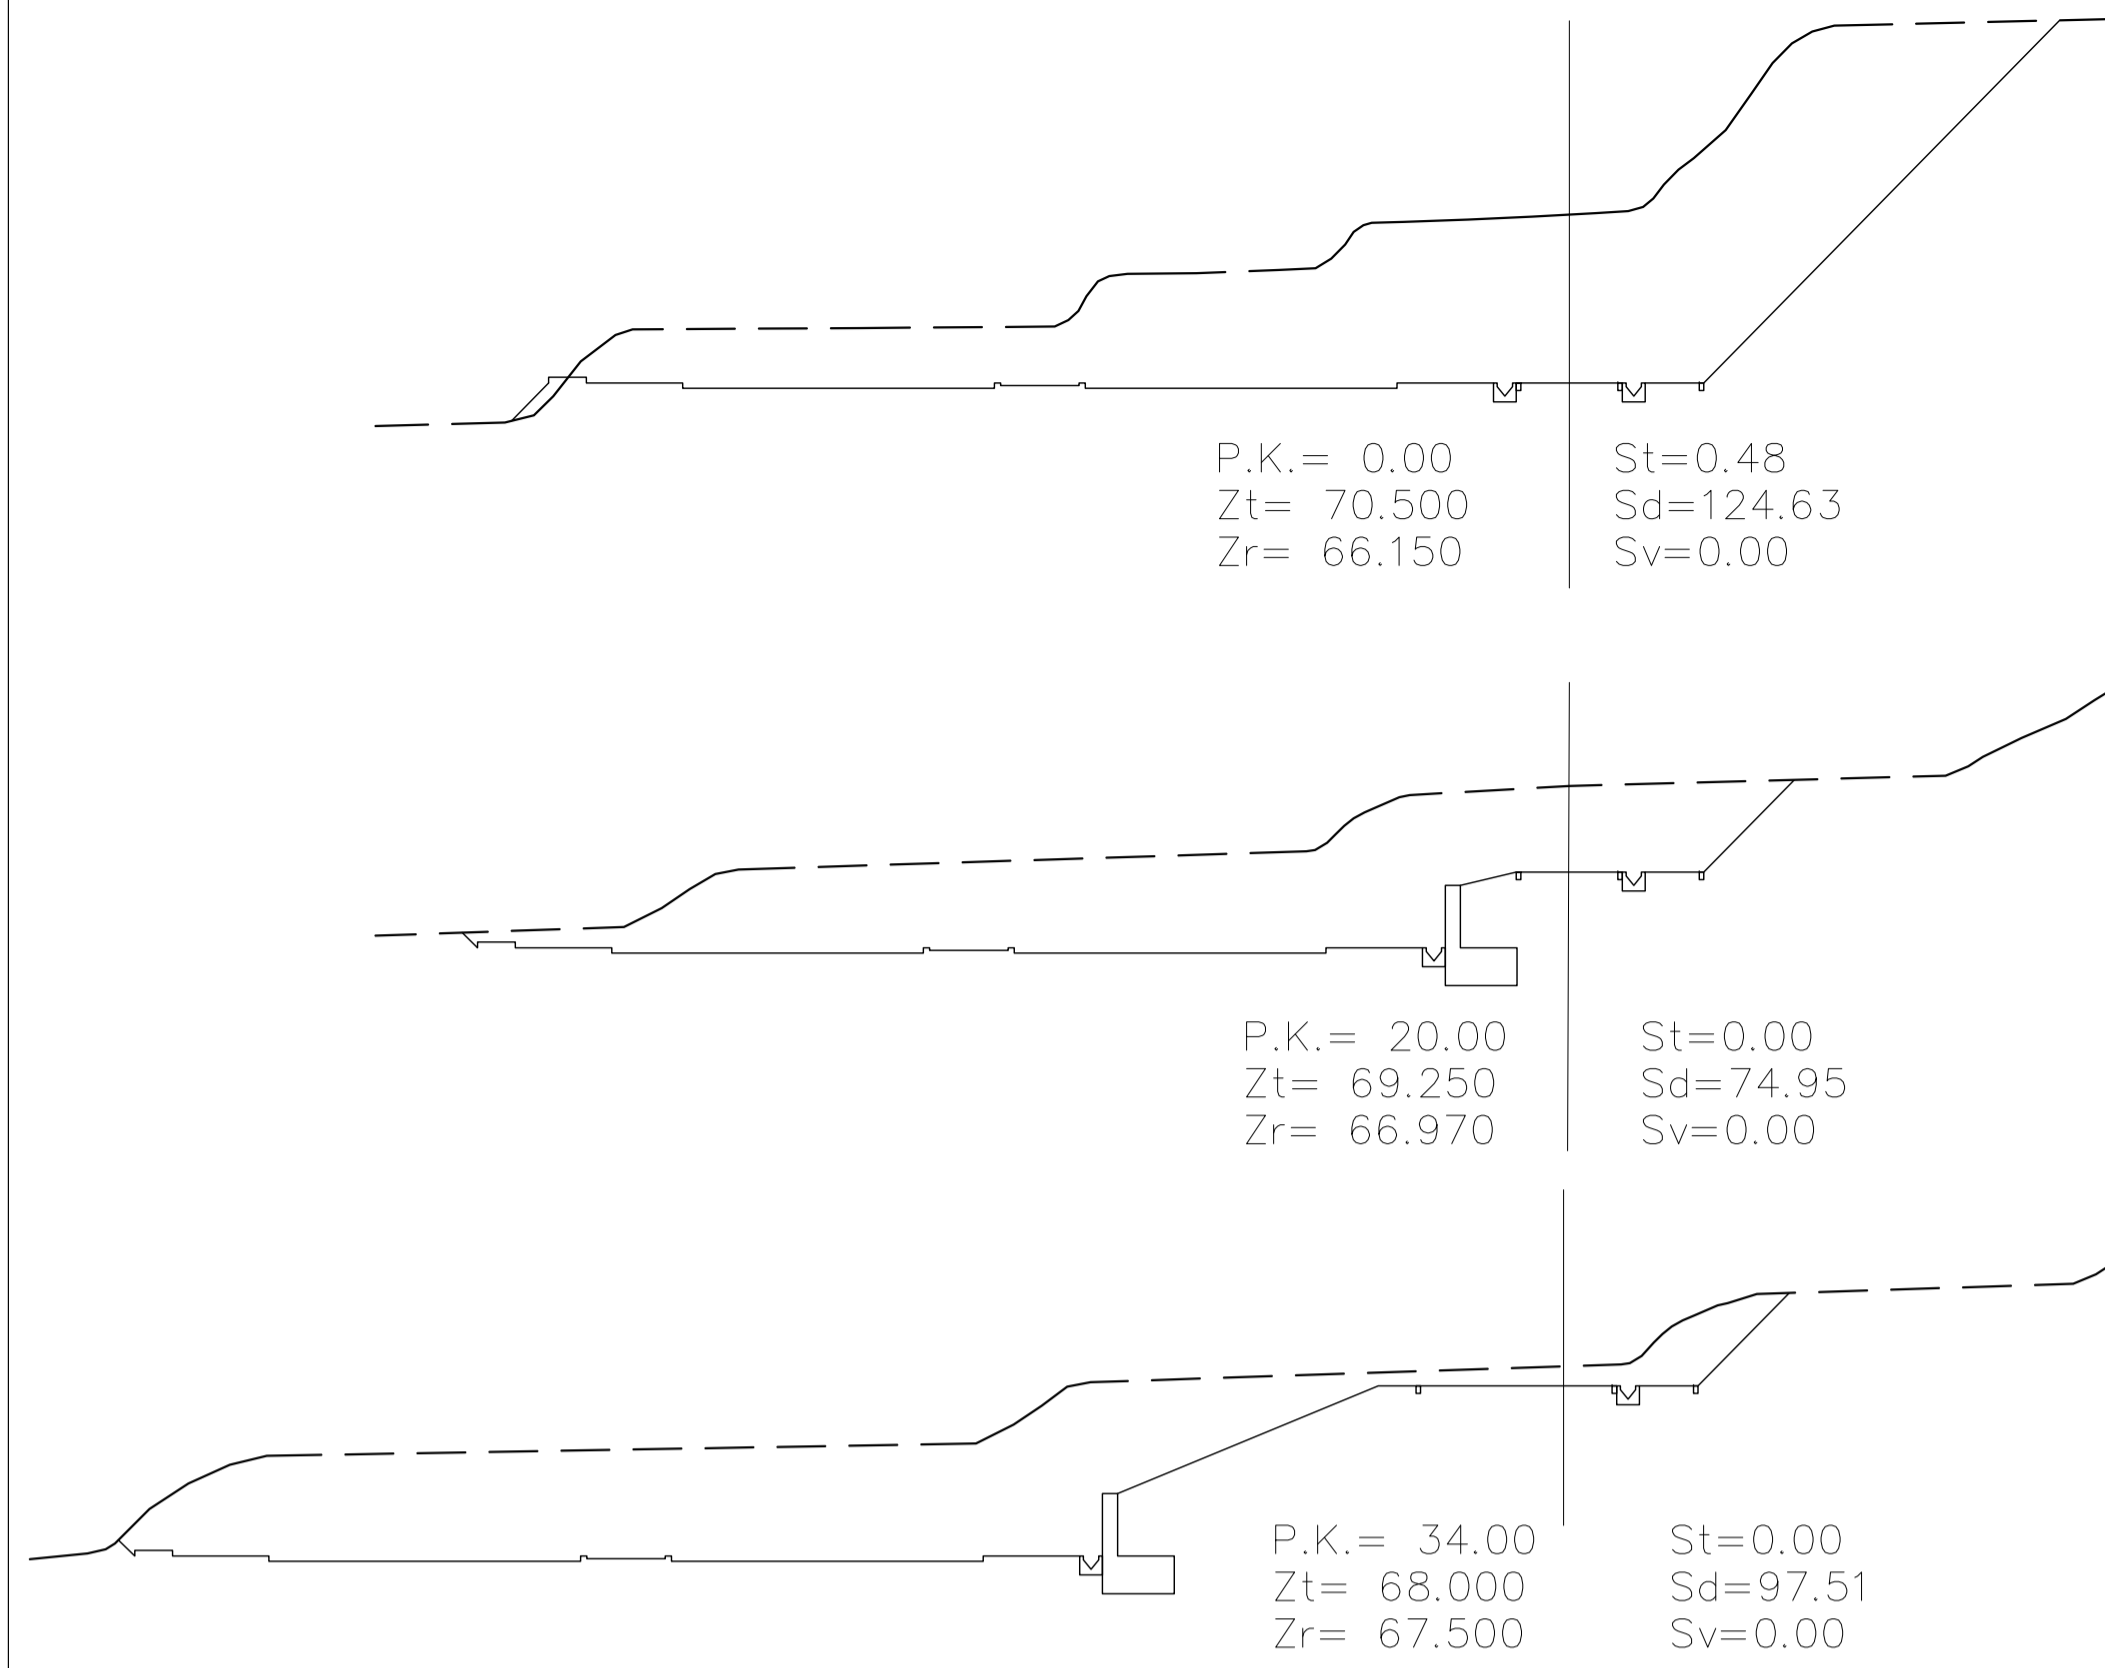

F. Vallejo

PLANO Nº
J.13

PROYECTO DE URBANIZACIÓN DEL SECTOR S.U.S. MOT-5 - AVIACIÓN

MOTRIL - GRANADA

plano JARDINERIA Y MOBILIARIO URBANO
PARCELA P. PERFILES TRANSVERSALES Y LONGITUDINAL

ESCALA 1:500






promotor JUNTA DE COMPENSACIÓN DEL P.P. S.U.S. MOT-5 MOTRIL

OCTUBRE 2020


FERNANDO VALLEJO MONTES arquitecto

GR 1078

Calle Carro de los Machos, nº 38, Edificio Altium, Bajo 8, 18008 Granada, Tfn: 958 133 731 e-mail: estudio@fernando-vl.com www.fernando-vl.com

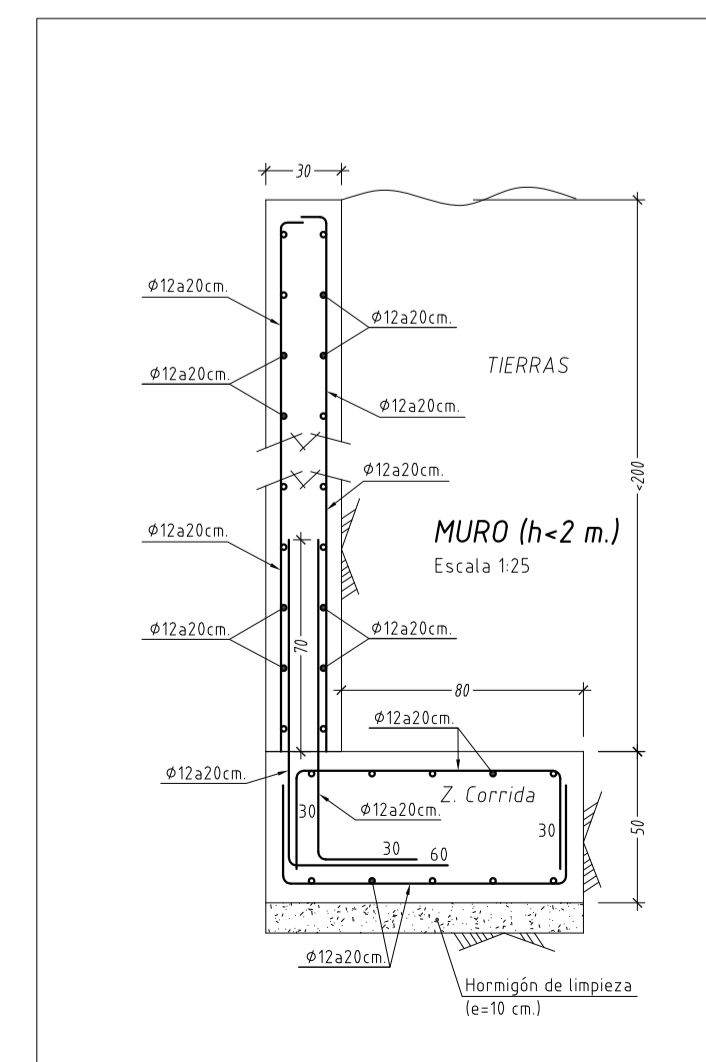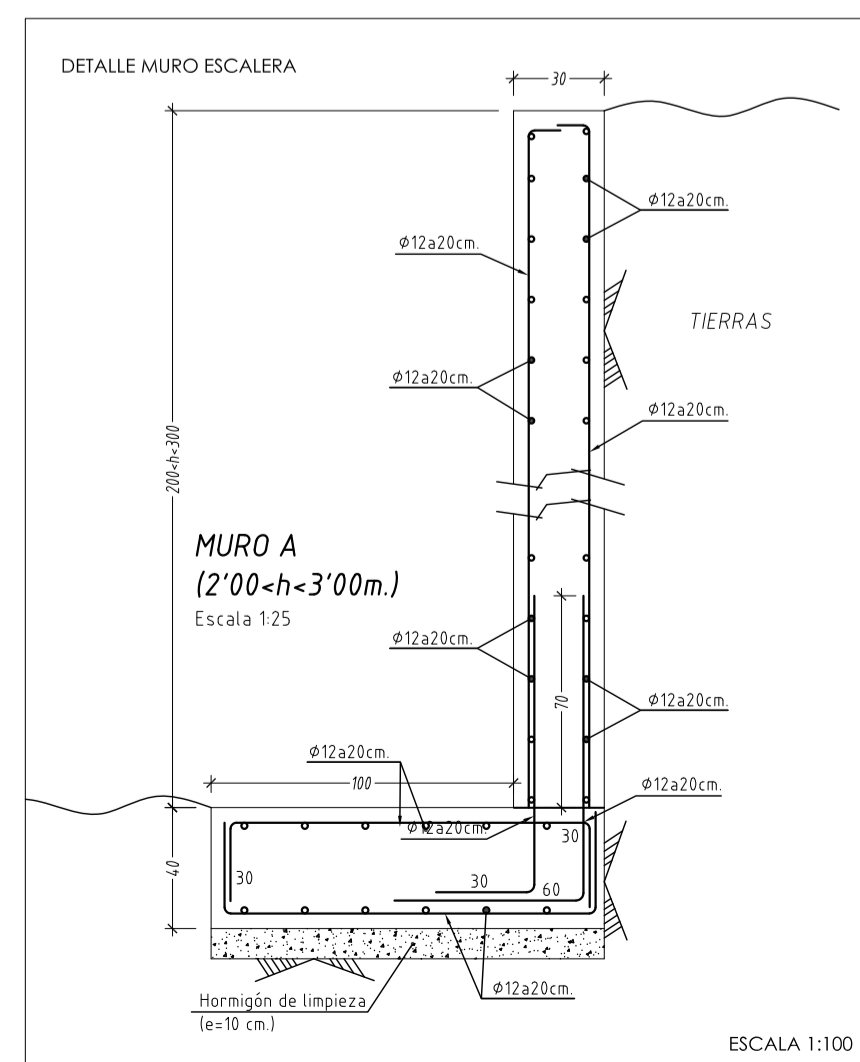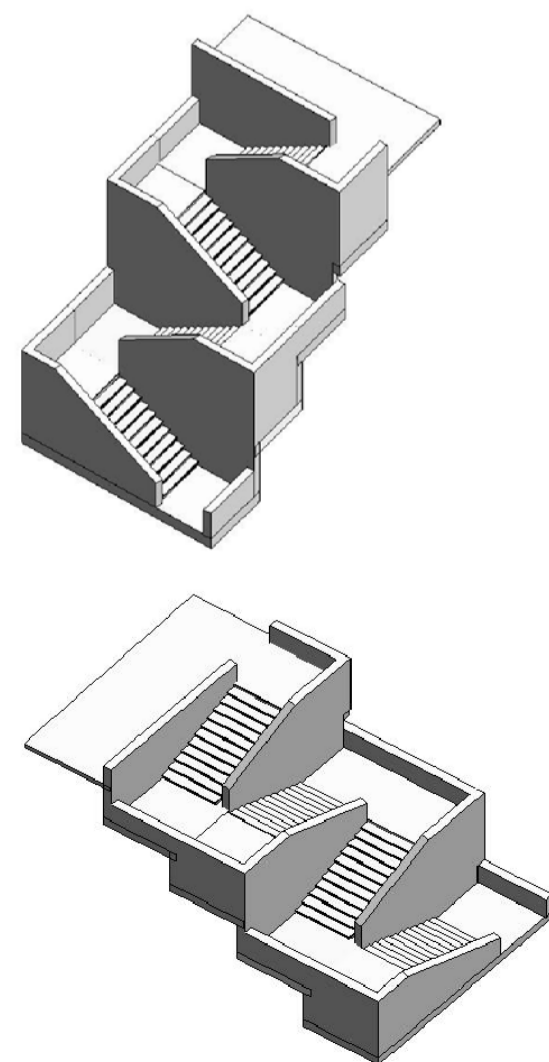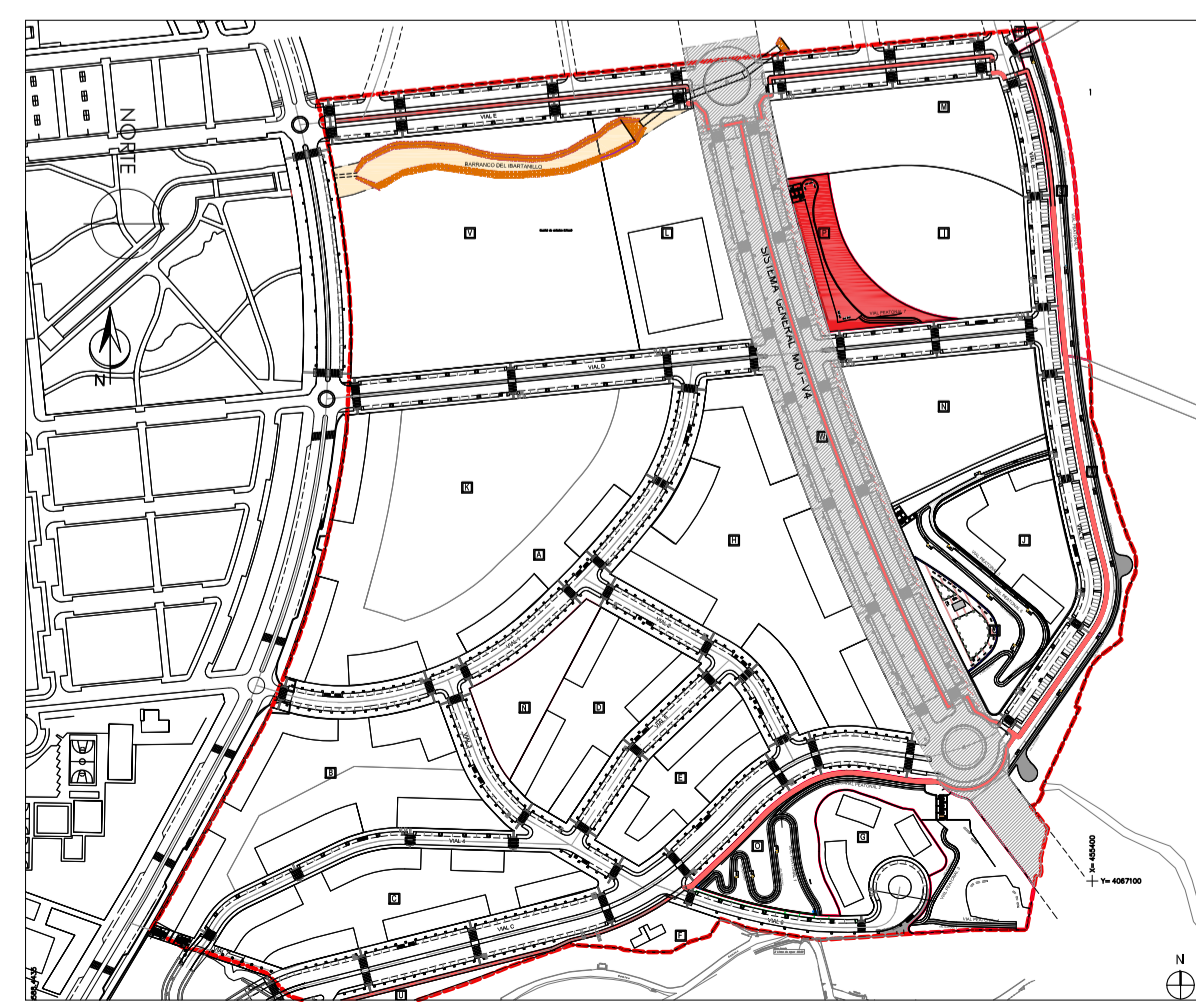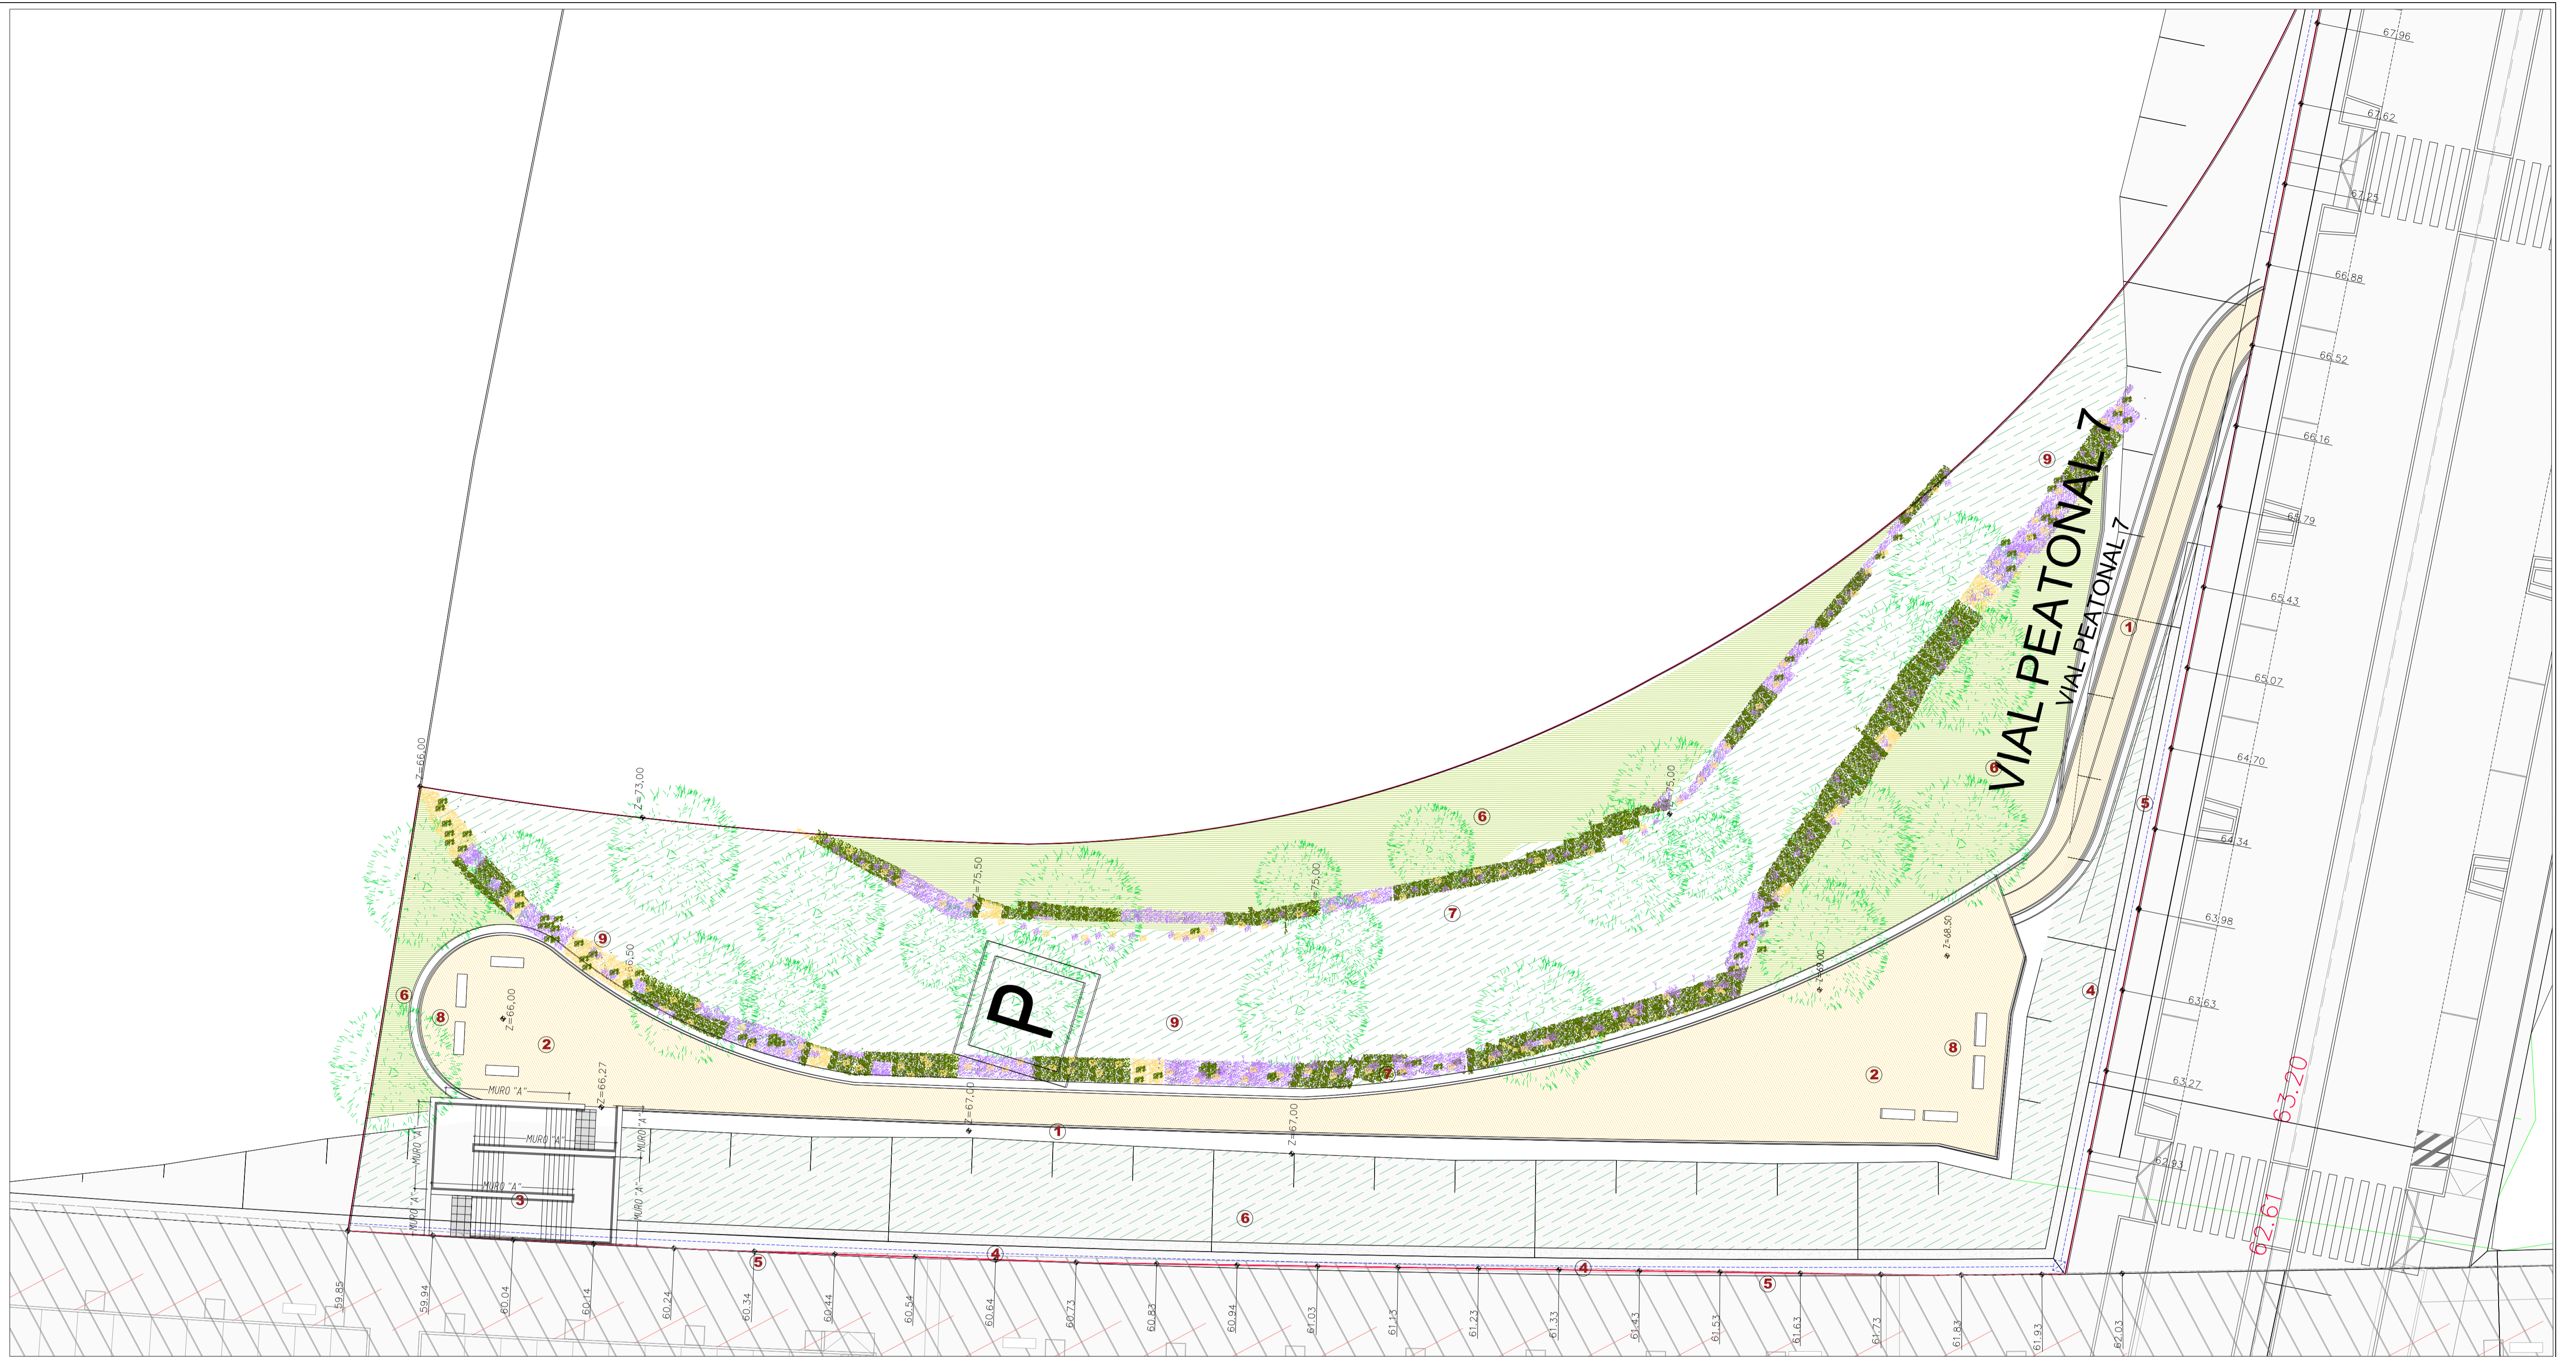

1	CAMINO: PAVIMENTO BLANDO (ALPARATA)	5	CUNETA
2	ZONA DE ESTANCIA: PAVIMENTO BLANDO (ALPARATA)	6	TIERRA VEGETAL. ZONA DE PLANTACION DE GRAMA
3	ESCALERAS	7	PLANTAS AROMATICAS: ROMERO, TOMILLO, LAVANDA
4	MURO DE HORMIGON TEXTURIZADO	8	BANCO
		9	ZONAS DE PLANTACION DE TALUDES CON MALLA ORGANICA DE SEMILLAS




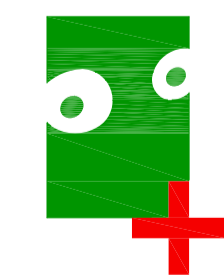


Fernando

PLANO Nº
J.14

PROYECTO DE URBANIZACIÓN DEL SECTOR S.U.S. MOT-5 - AVIACIÓN
MOTRIL - GRANADA
plano JARDINERÍA Y MOBILIARIO. ESCALA 1:200
PARCELA P.MURO
promotor JUNTA DE COMPENSACIÓN DEL P.P. S.U.S. MOT-5 MOTRIL OCTUBRE 2020



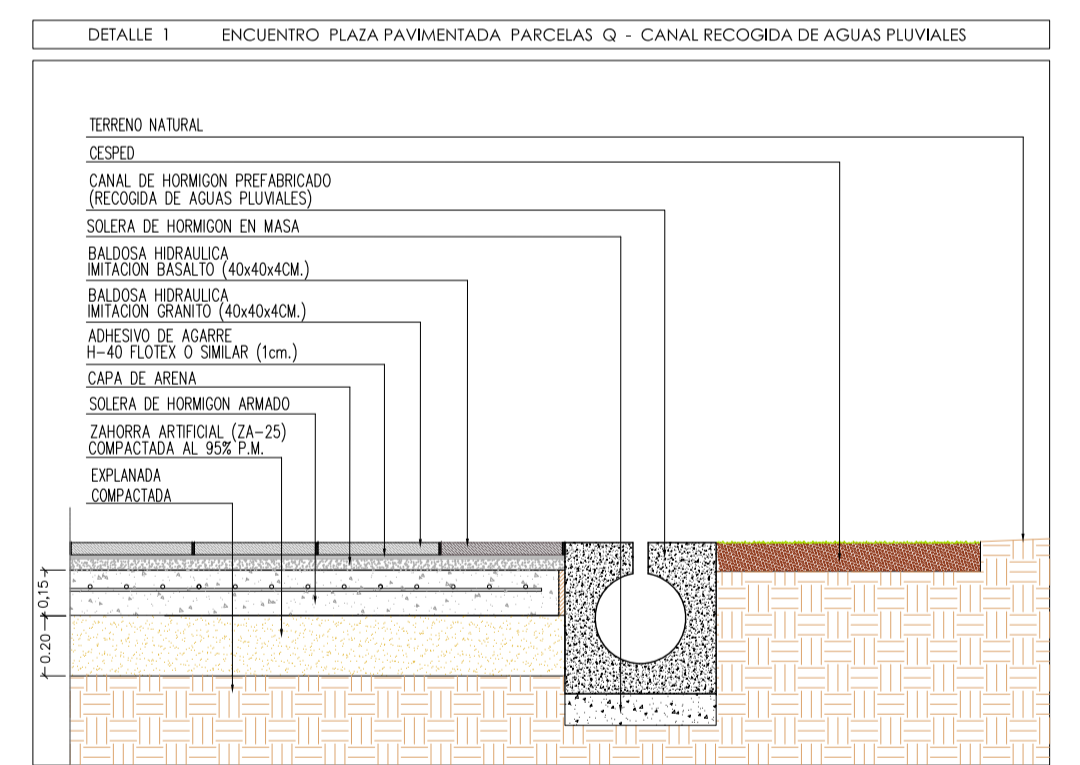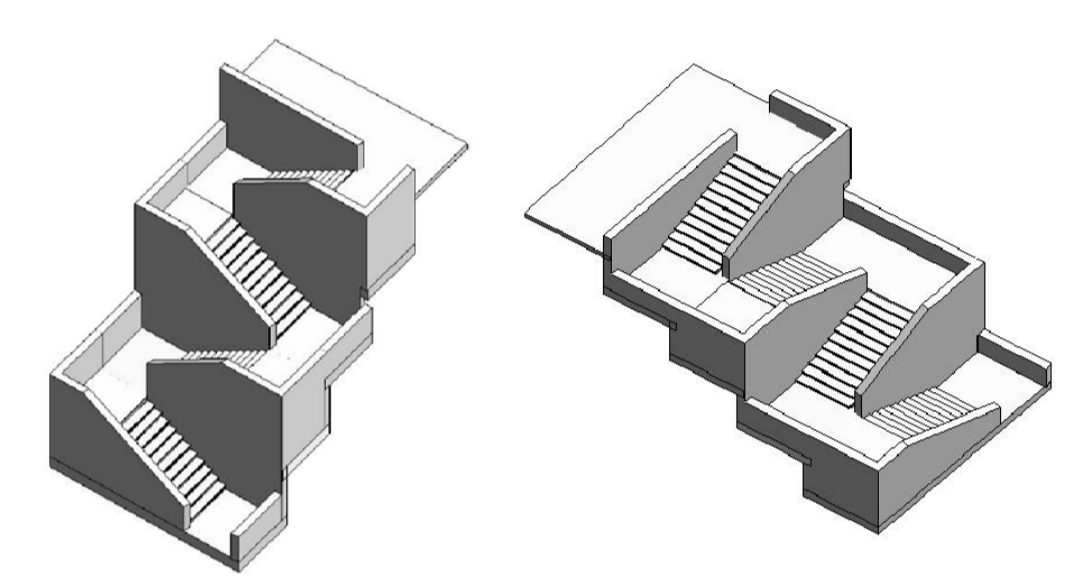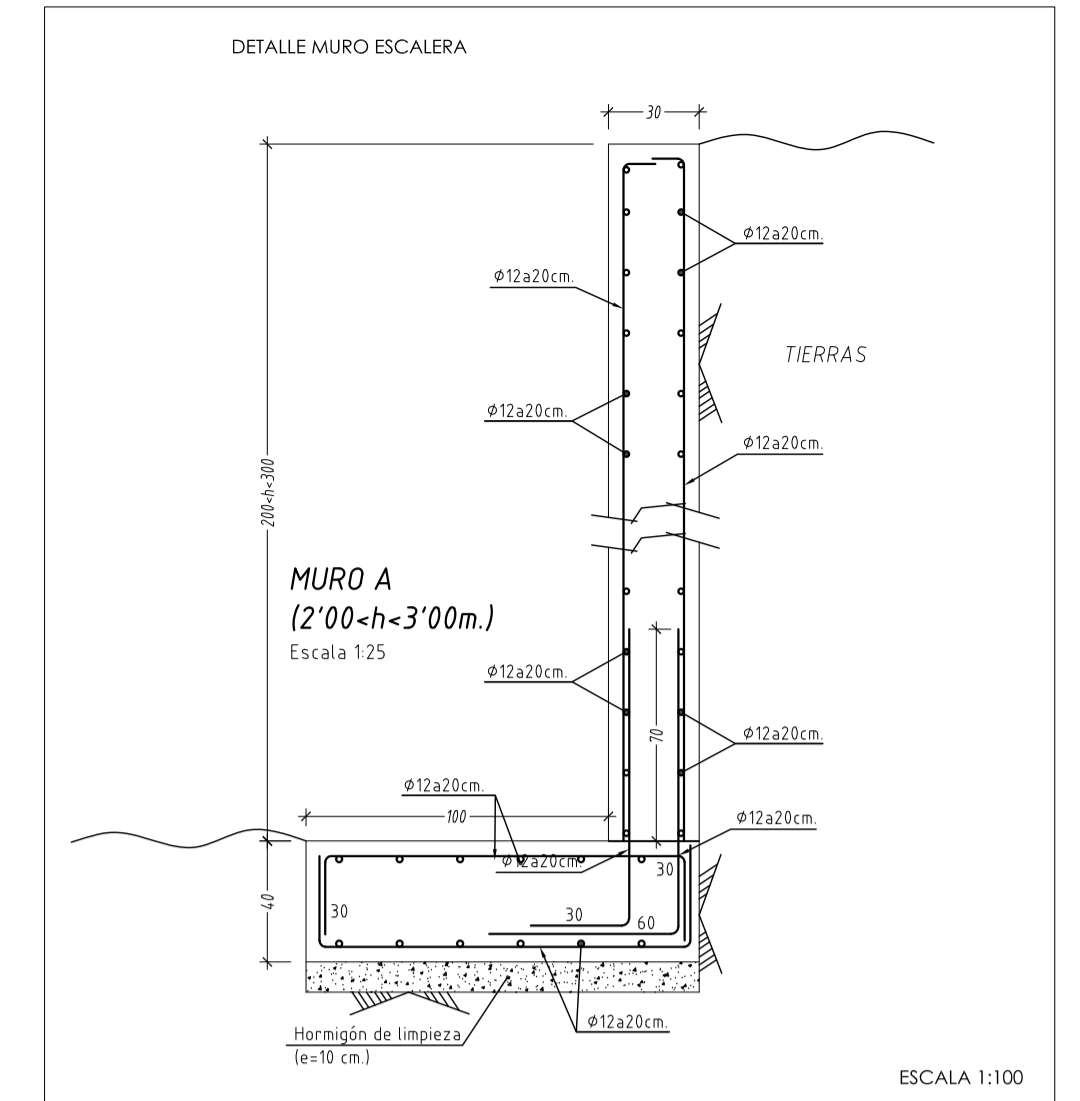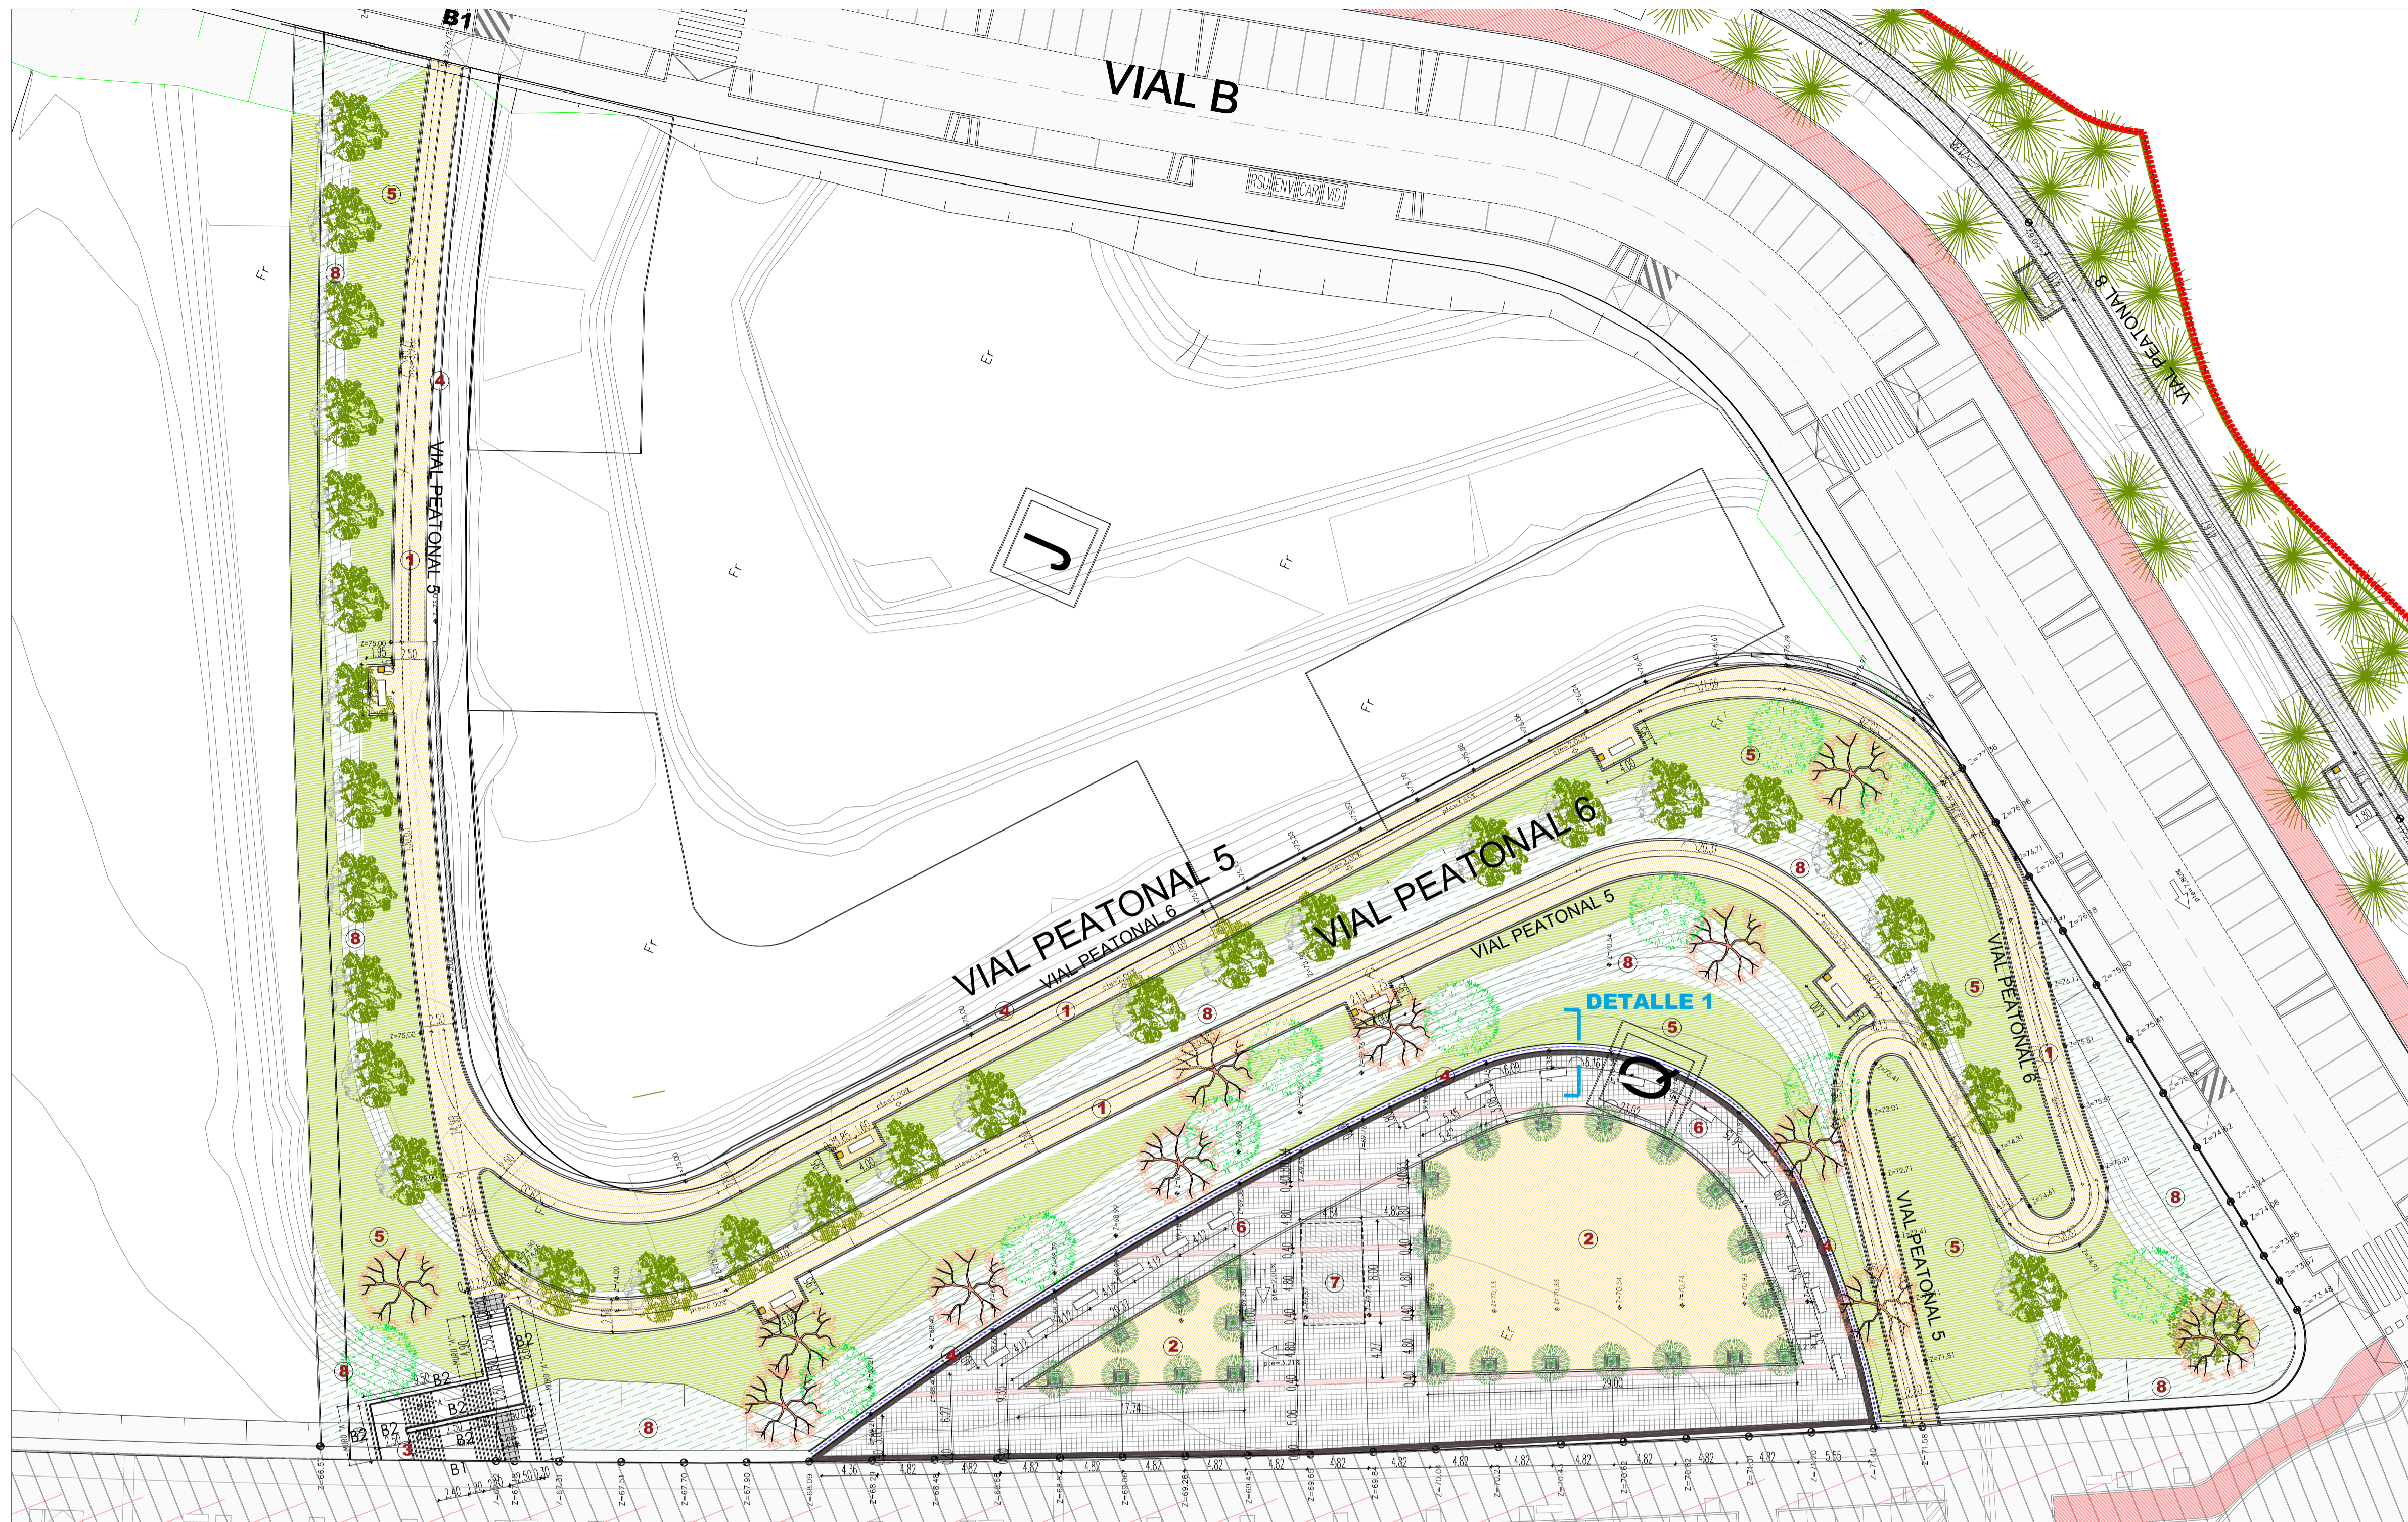

LEYENDA JARDINERIA

	BAUHINIA PURPUREA ARISOL ORQUIDEA		ZONAS DE PLANTACION DE GRAMA
	JACARANDA MIMOSFOLIA		ZONAS DE PLANTACION DE TALLUDES CON MALLA ORGANICA DE SEMILLAS
	TIPLIANA TPU		LAVANDULA ANGSTIFOLIA PLANTA AROMATICA LAVANDA
	BRACHYCTON		THYMUS SERPYLLUM PLANTA AROMATICA TOMILLO RASTRERO

MEMORIA DE CARPINTERIA

B1	B2
8,60 ml	45,15 ml

LEYENDA PAVIMENTOS

	BALDOSA HERALDICA 40x40 INFIEXION GRANITO COMBINADA EN DIFERENTES COLORES
	BALDOSA HERALDICA 40x40 DIRECCIONAL (SEÑALIZACION TACTIL)
	PAVIMENTO BLANDO ALPARATA
	PAVIMENTO HORMIGON COLOREADO ACABADO ANTIRESLEANTE

LEYENDA MOBILIARIO URBANO

	BANCO BENITO Urban_Mini Plus
	PAPELERA BENITO Urban_Kube
	FUENTE BEBEDERO BENITO Urban_UMS1 1/1



1 CAMINO: PAVIMENTO BLANDO (ALPARATA)	5 TIERRA VEGETAL. ZONA DE PLANTACION DE GRAMA
2 ZONA DE ESTANCIA: PAVIMENTO BLANDO (ALPARATA)	6 BANCO
3 ESCALERAS	7 PREVISON INSTALACION QUIOSCO-BAR
4 CUNETA	8 ZONAS DE PLANTACION DE TALLUDES CON MALLA ORGANICA DE SEMILLAS

PROYECTO DE URBANIZACION DEL SECTOR S.U.S. MOT-5 - AVIACION


MOTRIL - GRANADA

plano **JARDINERIA Y MOBILIARIO URBANO** ESCALA 1:300
 PARCELA Q. ORDENACION, JARDINERIA Y MOBILIARIO URBANO

promotor JUNTA DE COMPENSACION DEL P.P. S.U.S. MOT-5 MOTRIL OCTUBRE 2020

FERNANDO VALLEJO MONTES arquitecto
 Calle Camino de los Machos, nº 36, Edificio Altium, Bajo 8, 18008 Granada, Tfno: 958 133 731 e-mail: estudio@fernando-vallejo.com www.fernando-vallejo.com

PLANO Nº **J.15**

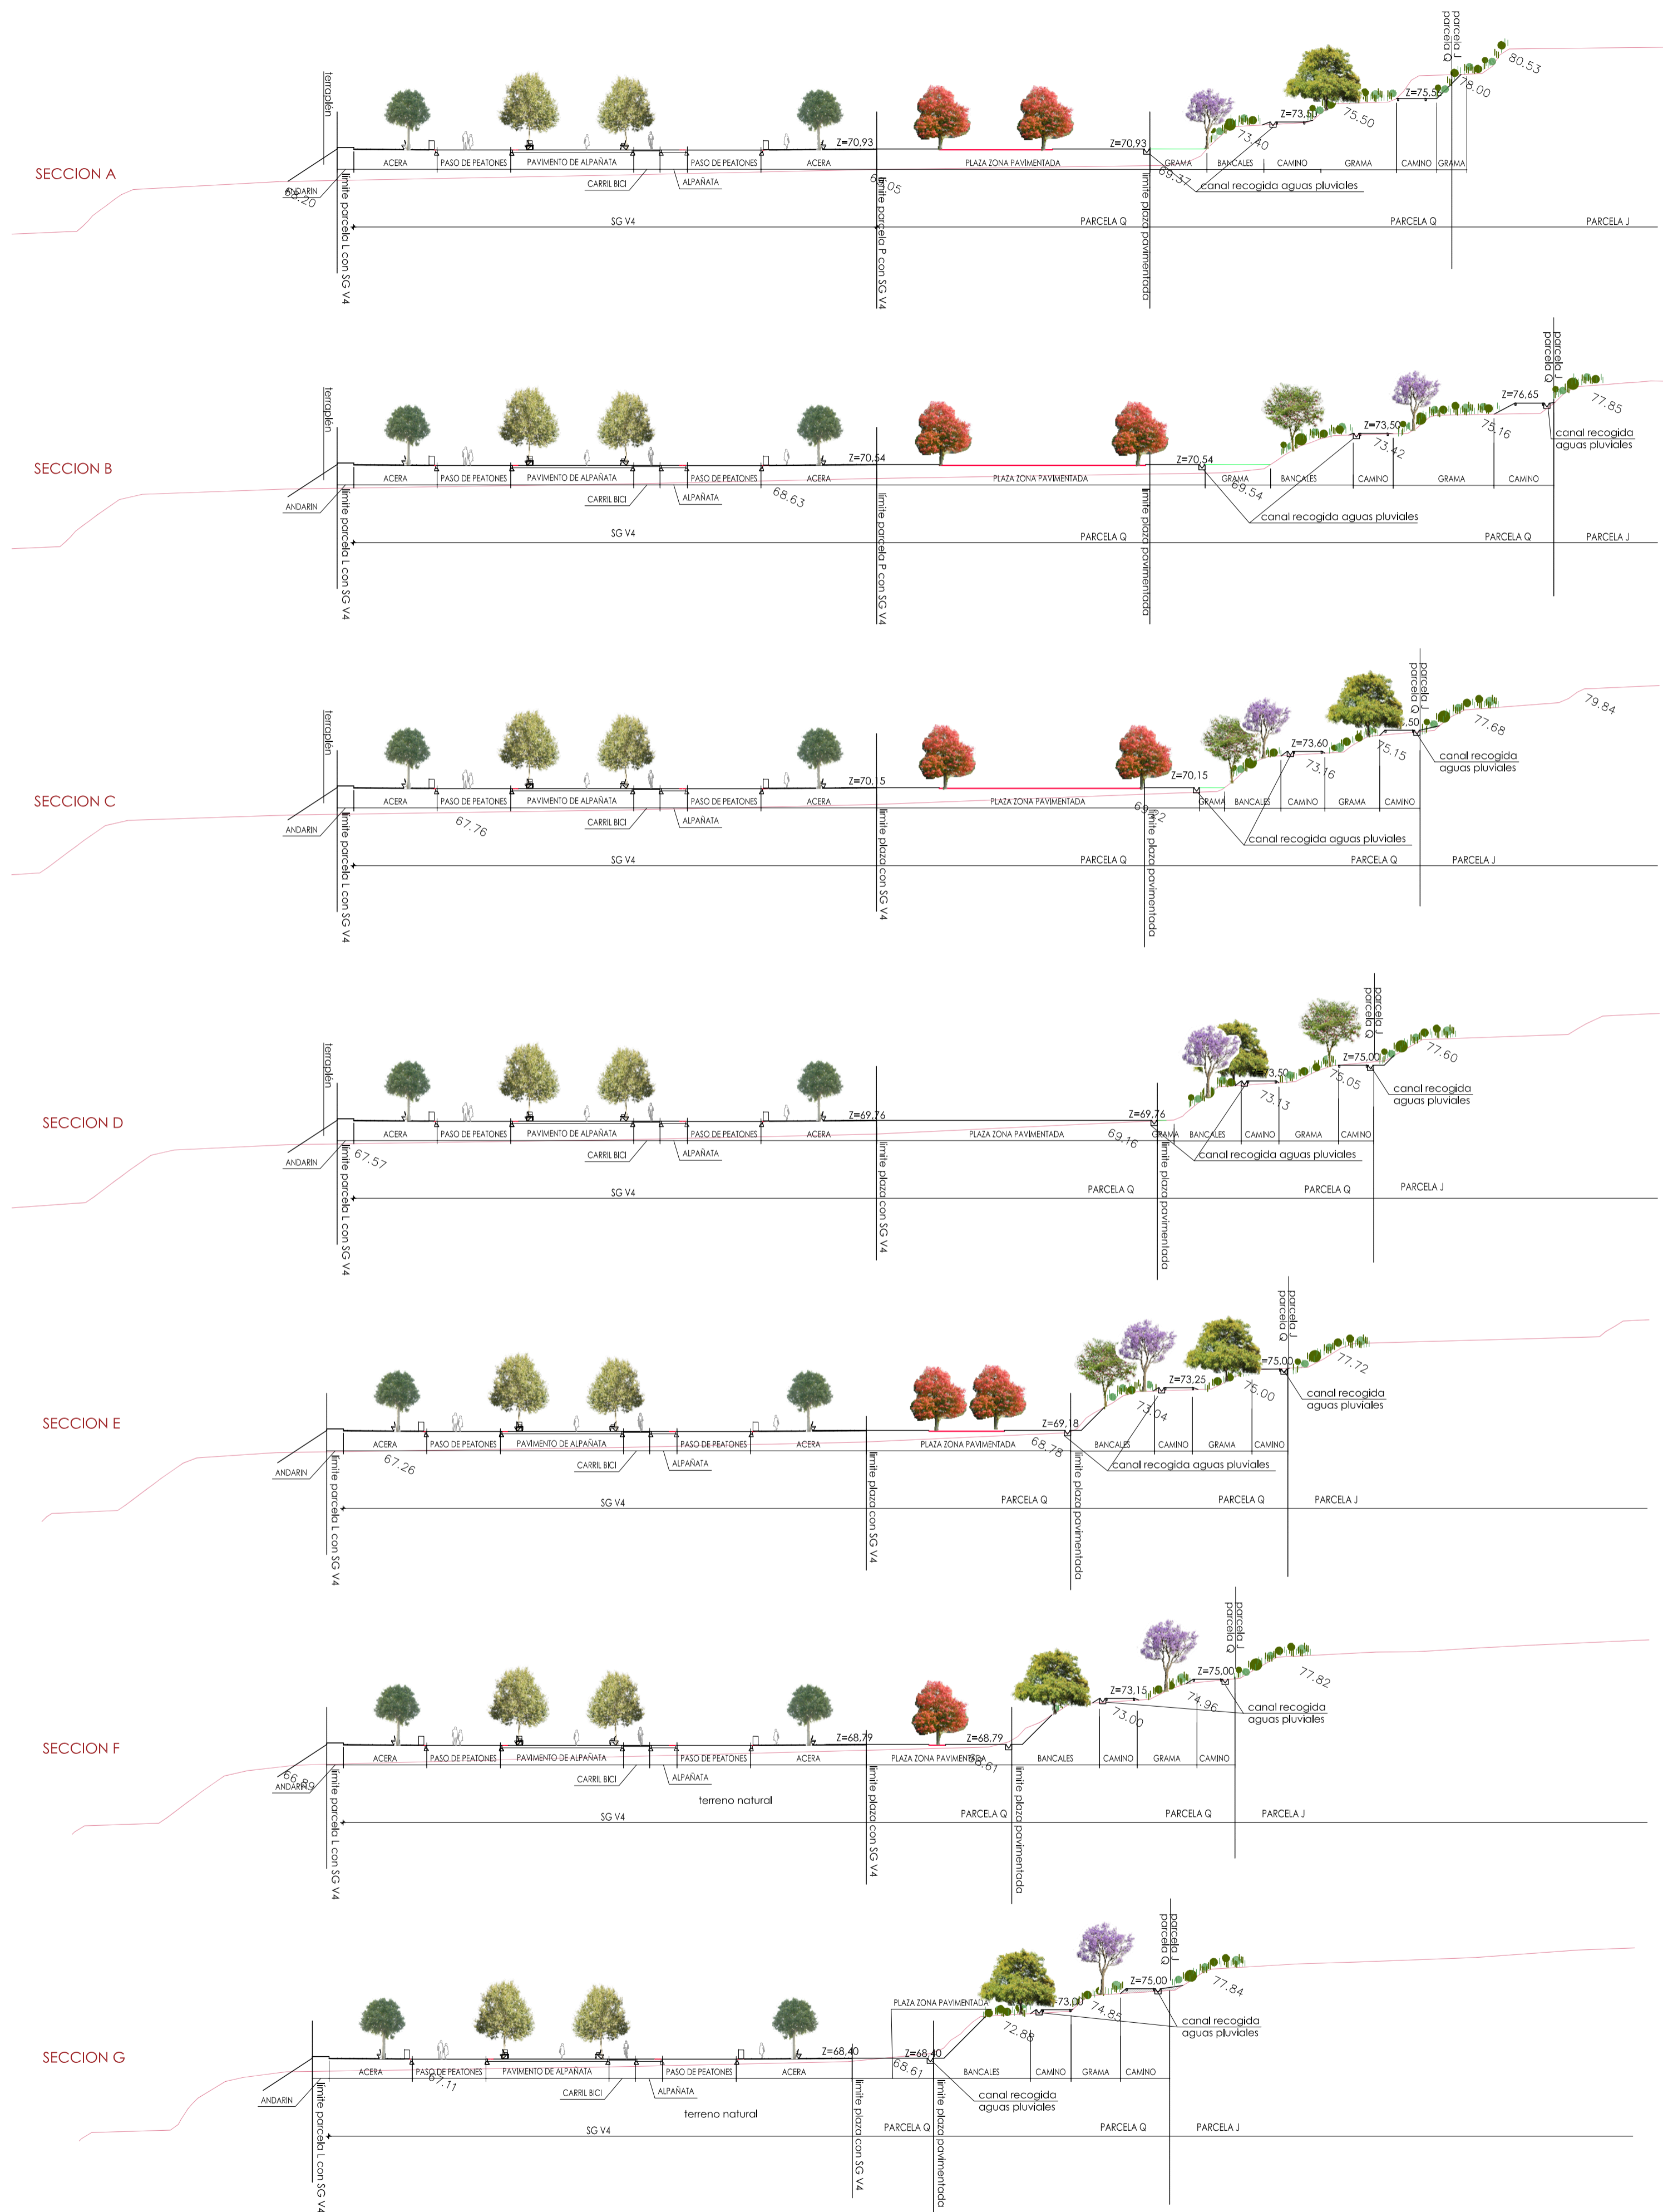

PROYECTO DE URBANIZACIÓN DEL SECTOR S.U.S. MOT-5 - AVIACIÓN

MOTRIL - GRANADA

plano JARDINERÍA Y MOBILIARIO URBANO PARCELA Q. SECCIONES ESCALA 1:400

promotor JUNTA DE COMPENSACIÓN DEL P.P. S.U.S. MOT-5 MOTRIL OCTUBRE 2020

FERNANDO VALLEJO MONTES arquitecto

GR 1078

PLANO Nº J.16

