
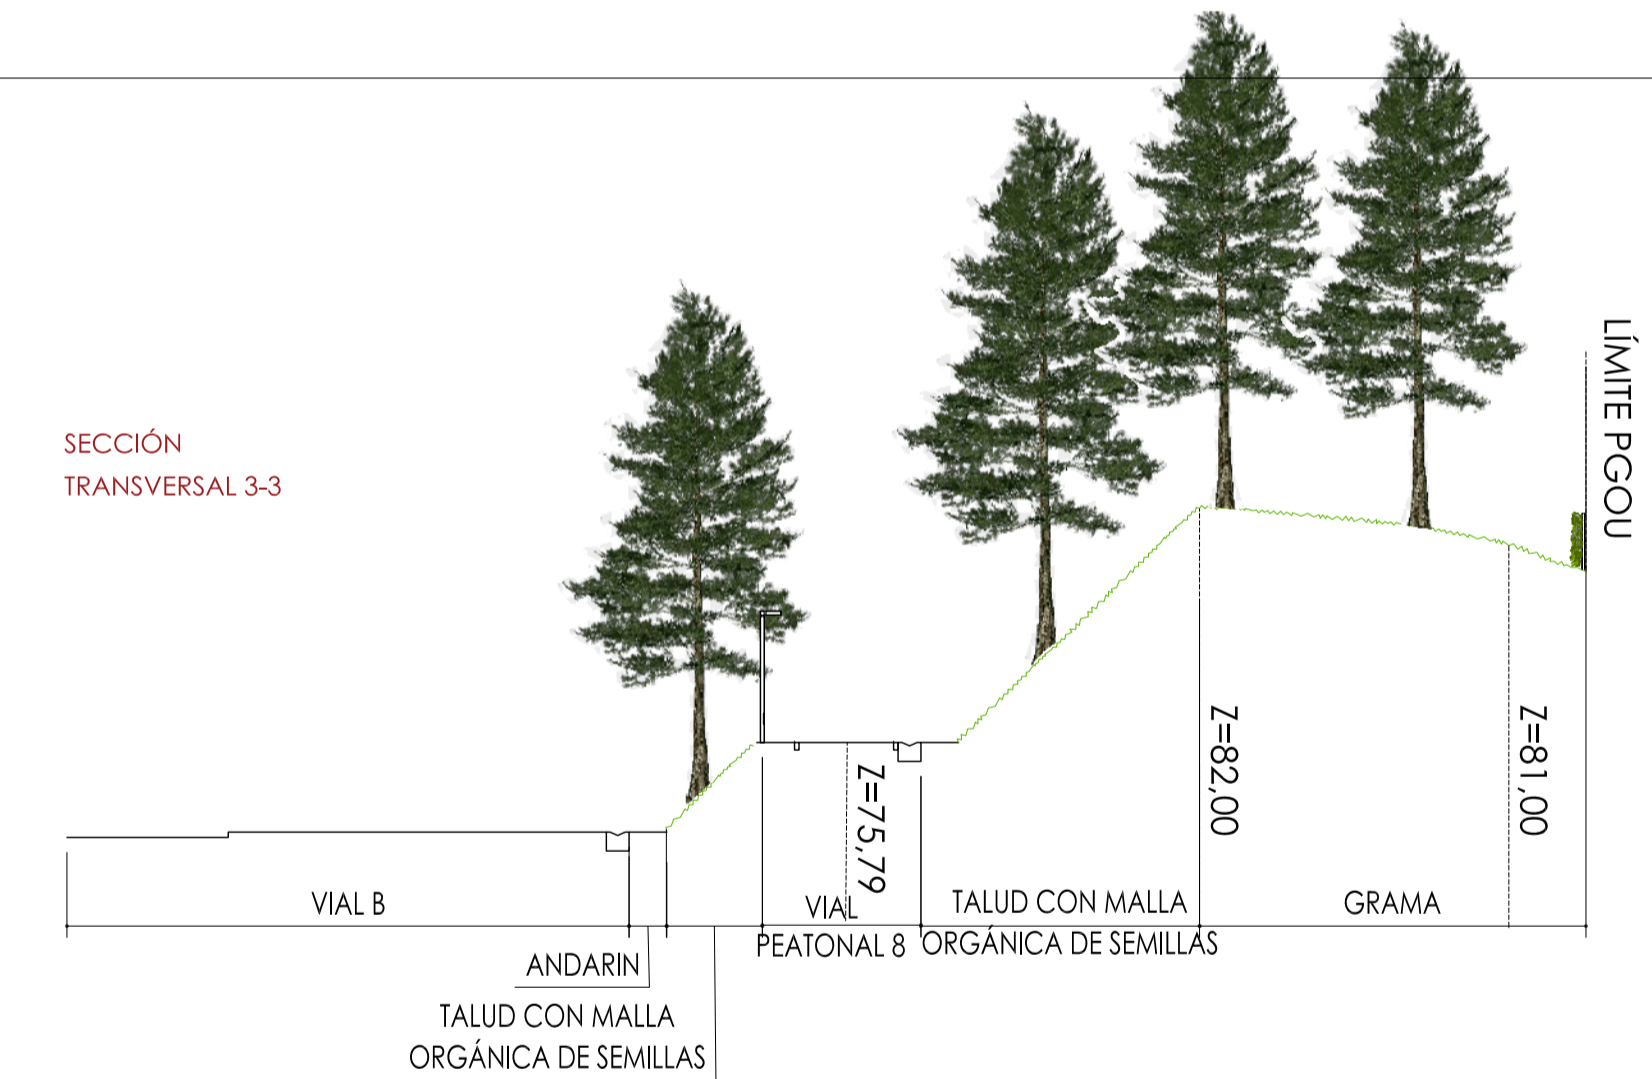
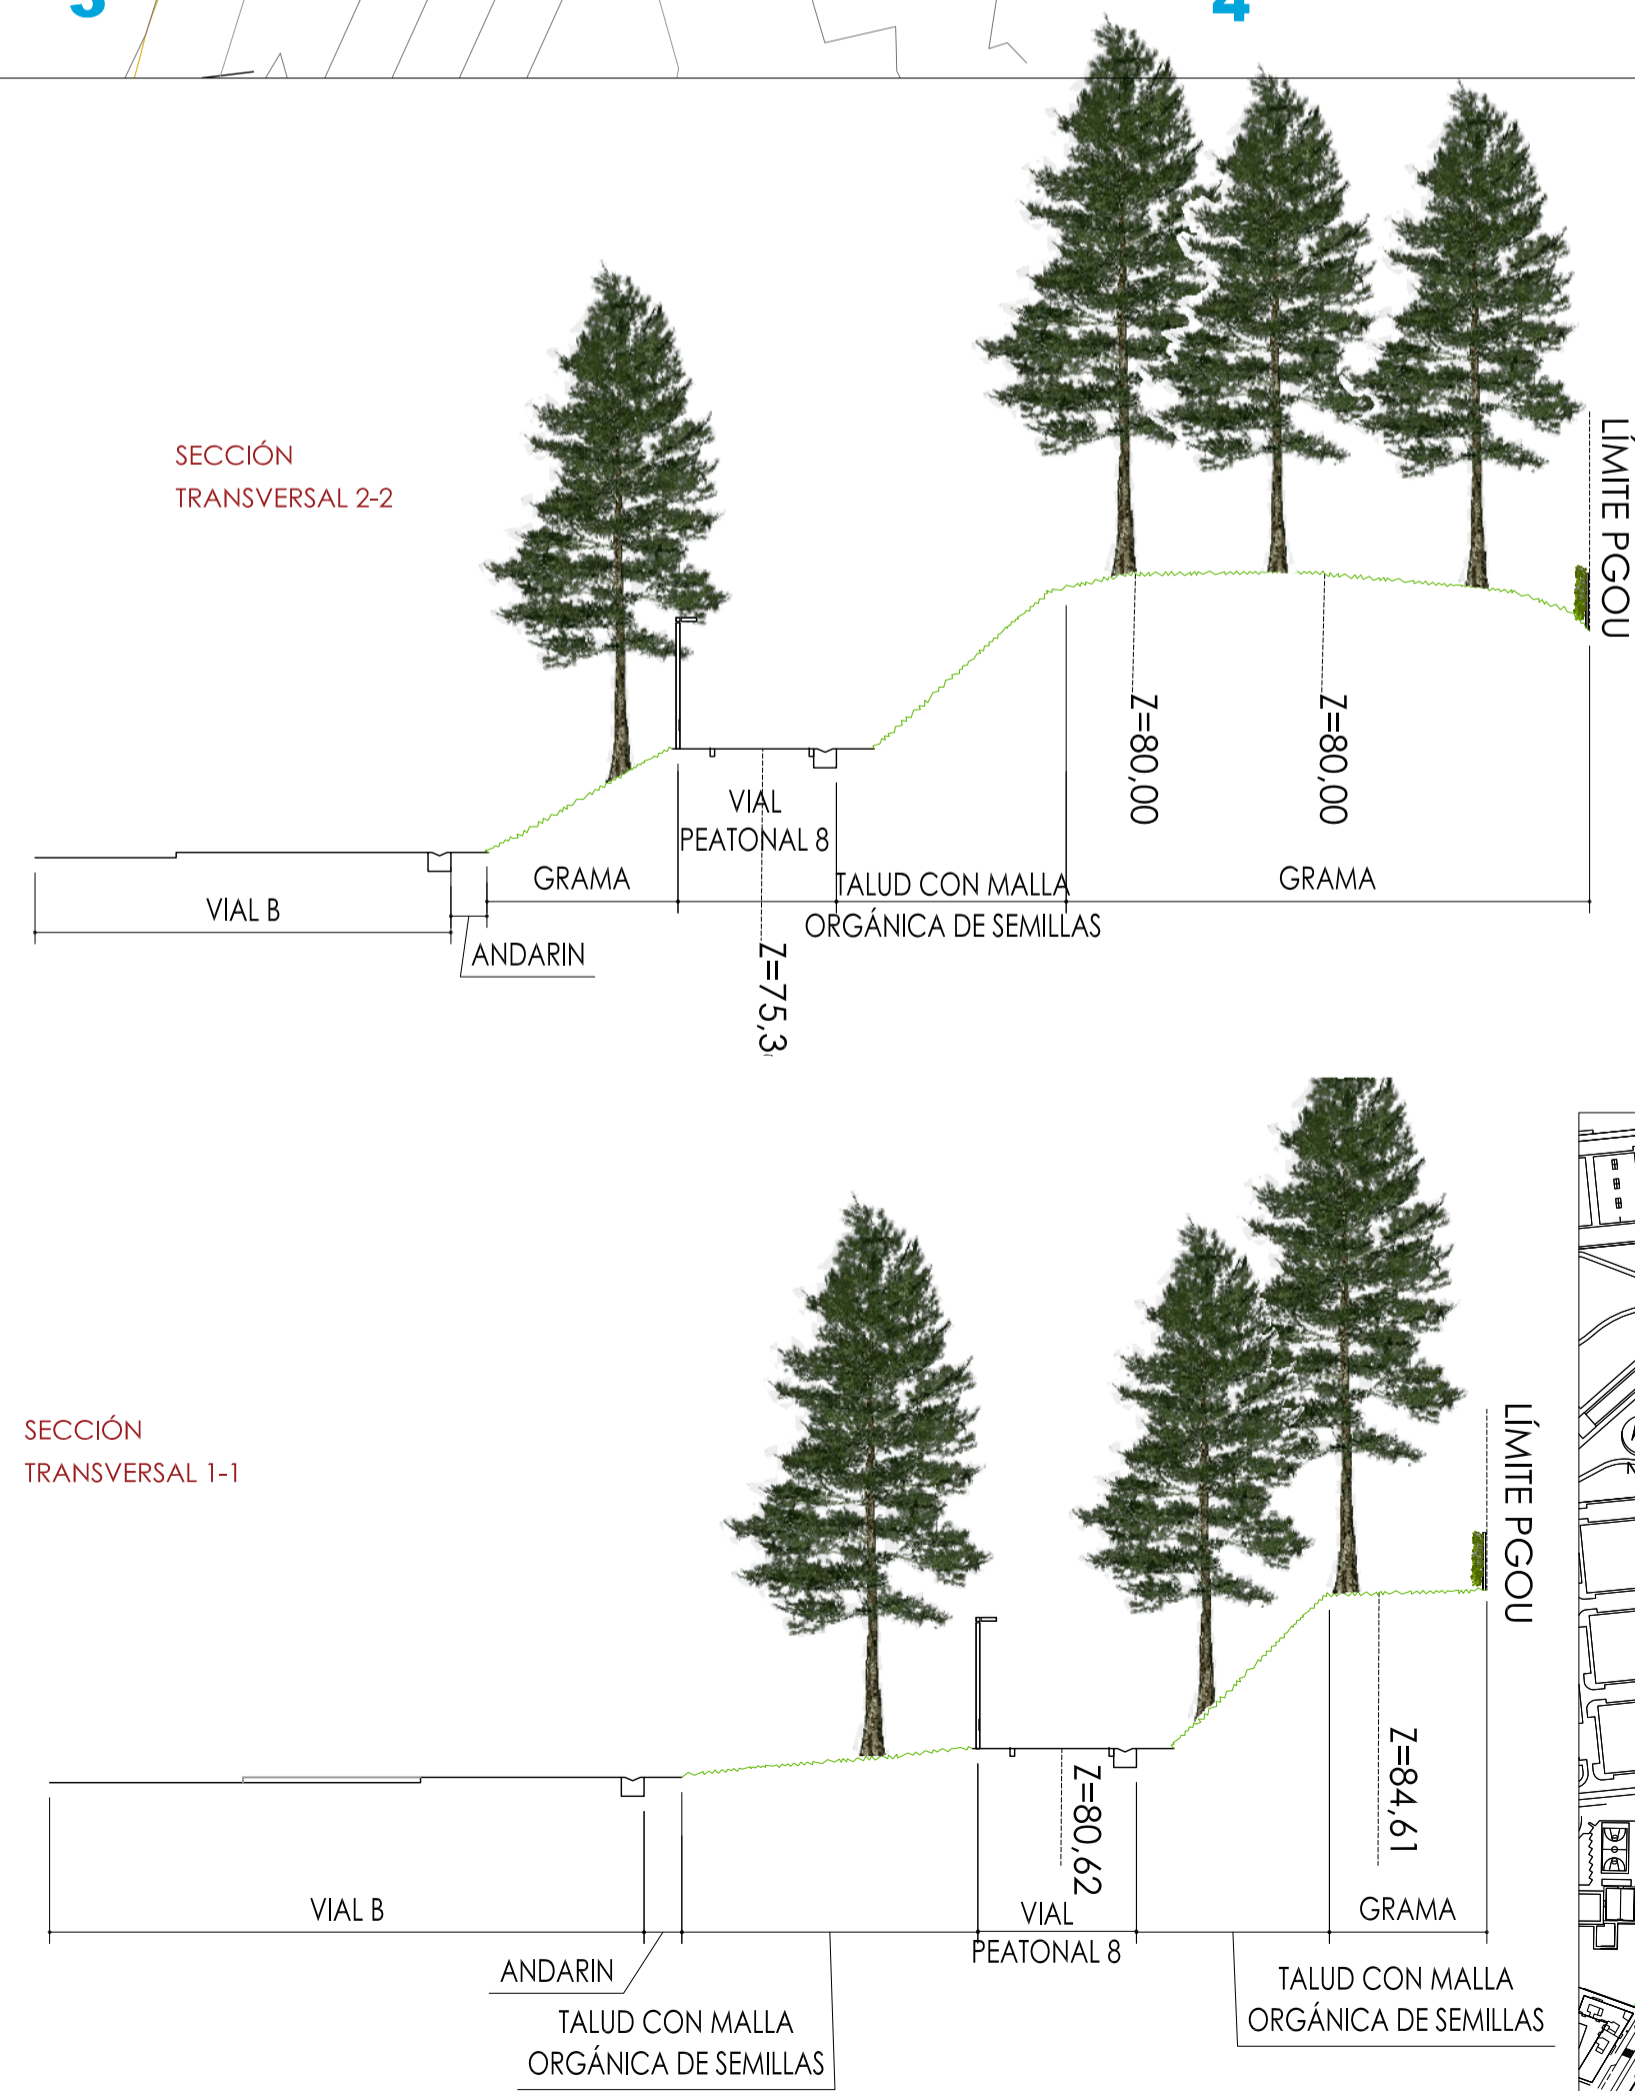


PARCELA T

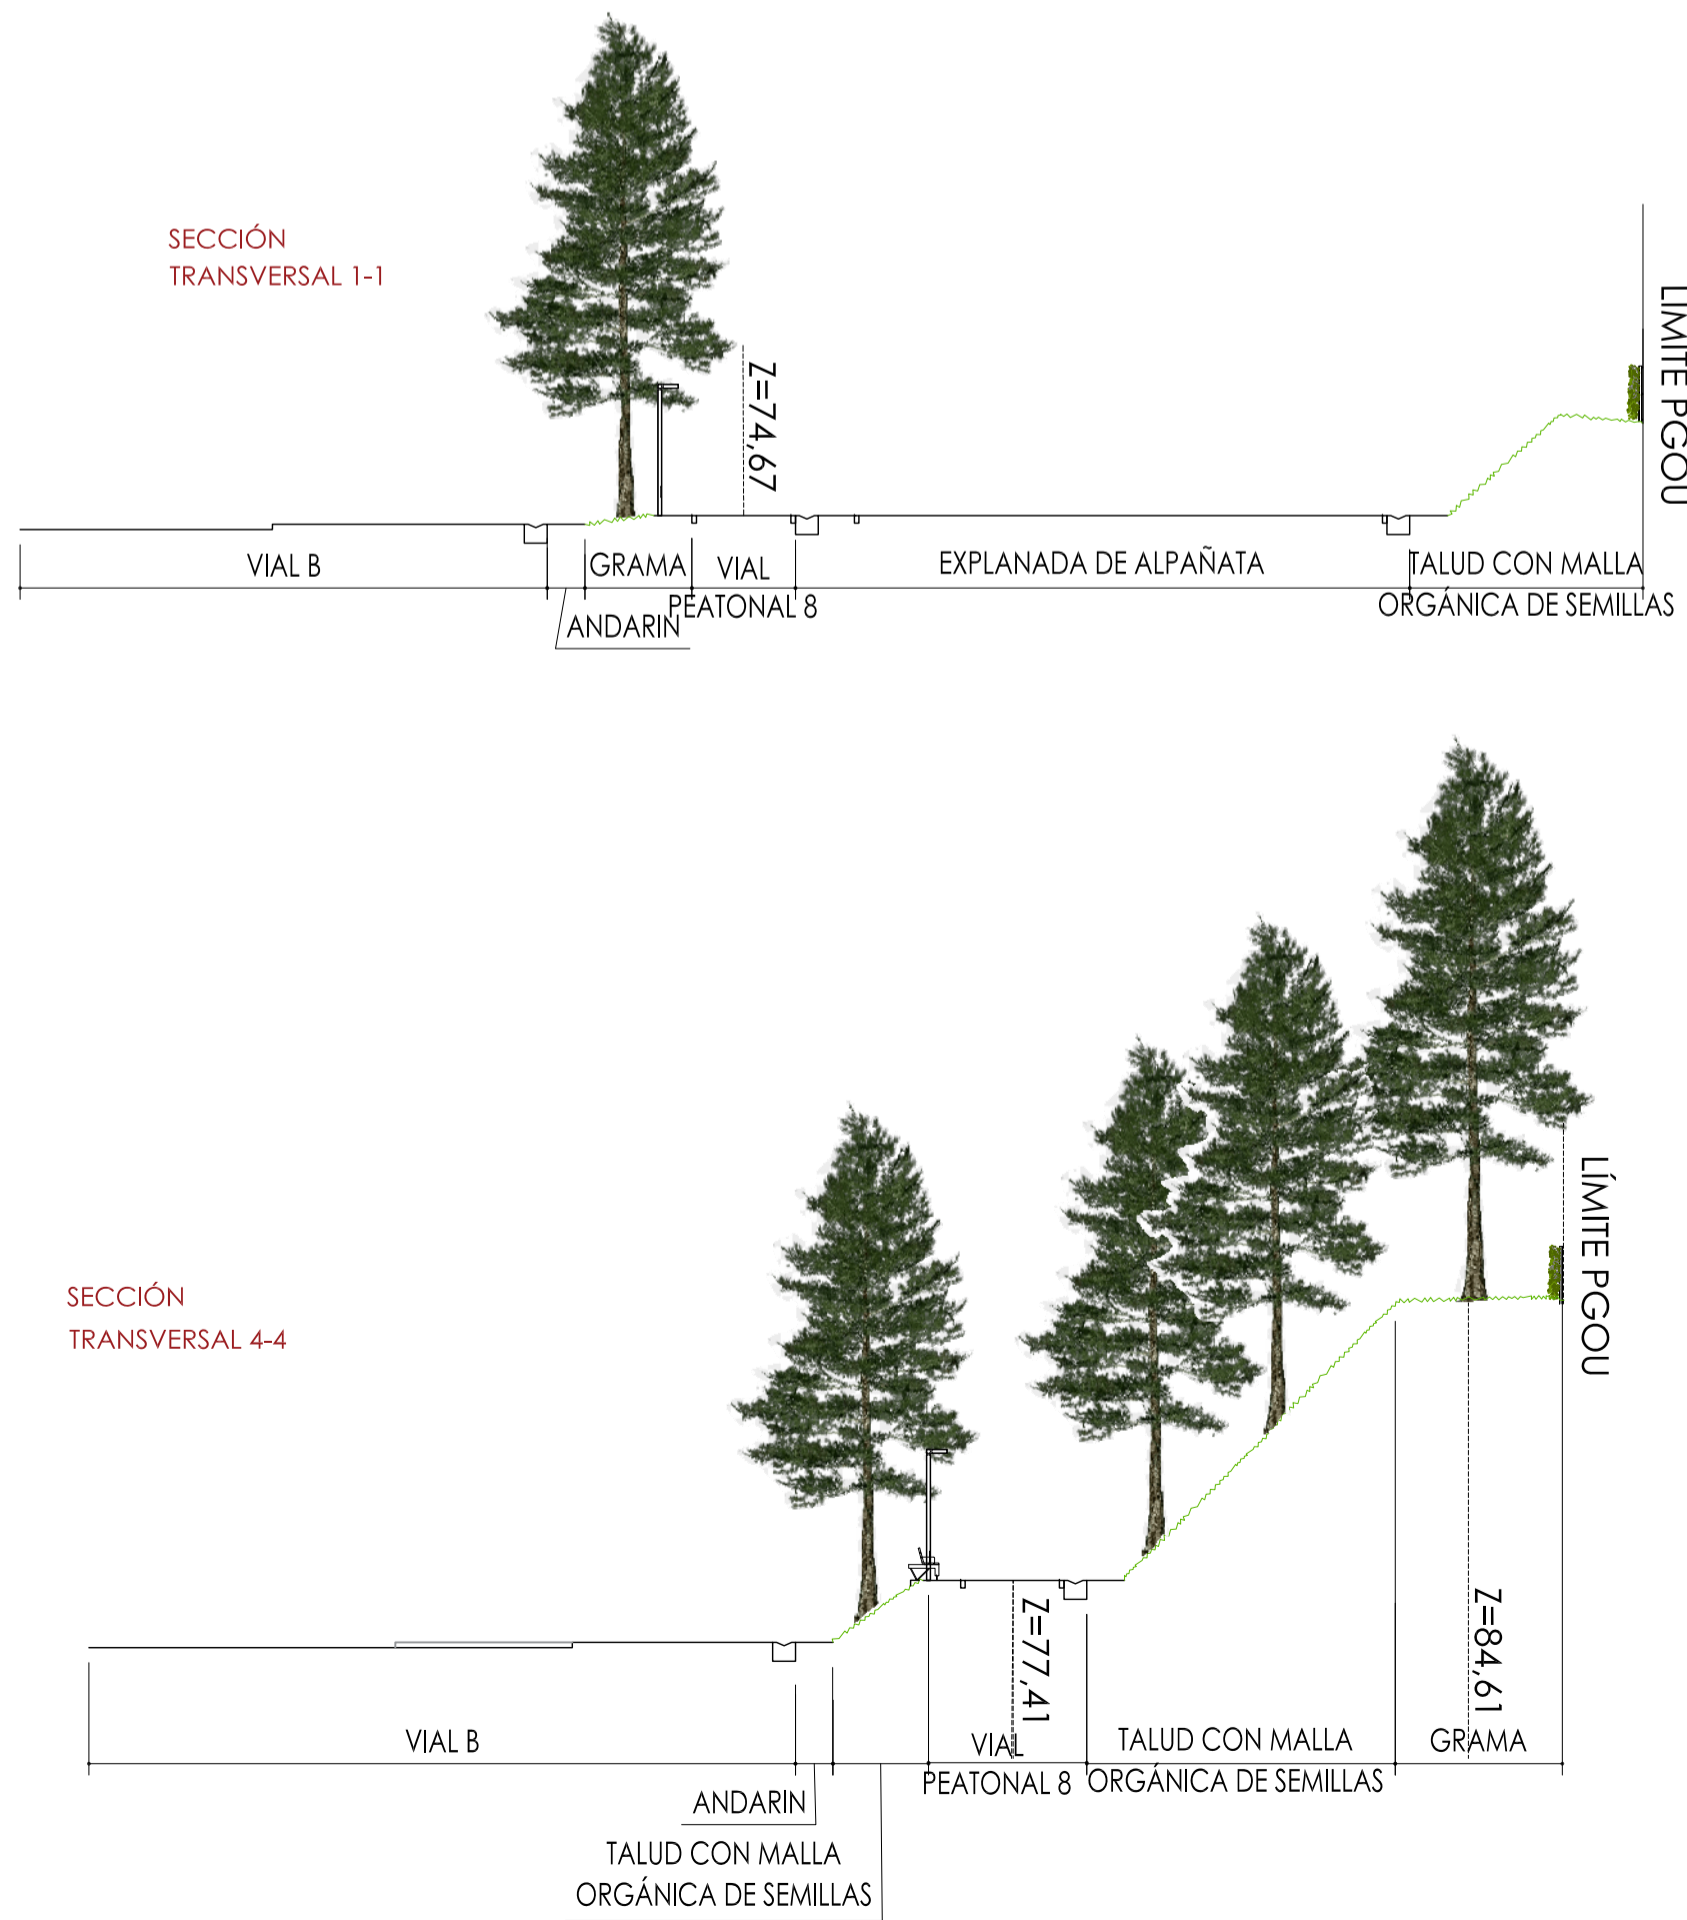

1	CAMINO: PAVIMENTO HORMIGÓN COLOREADO
2	VALLA CINEGÉTICA
3	CARRIL BICI
4	BANCO

	PAVIMENTO HORMIGÓN COLOREADO ACABADO ANTIDESLIZANTE
--	---

	JARDINERÍA
	PIÑO

	BANCO BENÍTO Urban_Ba Mini Plus
	PAPELERA BENÍTO Urban_Kube
	FUENTE BEBEDERO BENÍTO Urban_Altas (M511/1)


PLANO Nº J.18

PROYECTO DE URBANIZACIÓN DEL SECTOR S.U.S. MOT-5 - AVIACIÓN

MOTRIL - GRANADA

plano JARDINERÍA Y MOBILIARIO URBANO ESCALA 1:400
 PARCELA R-S-T. ORDENACIÓN GENERAL Y SECCIONES 1

promotor JUNTA DE COMPENSACIÓN DEL P.P. S.U.S. MOT-5 MOTRIL OCTUBRE 2020






FERNANDO VALLEJO MONTES arquitecto
 Calle: Camino de los Machos, nº 38, Edificio Altum, Bajo B, 18008 Granada, Tfno: 958 133 731 e-mail: estudio@fernando-vallejo.com www.fernando-vallejo.com





PARCELA T

MEMORIA DE CARPINTERIA

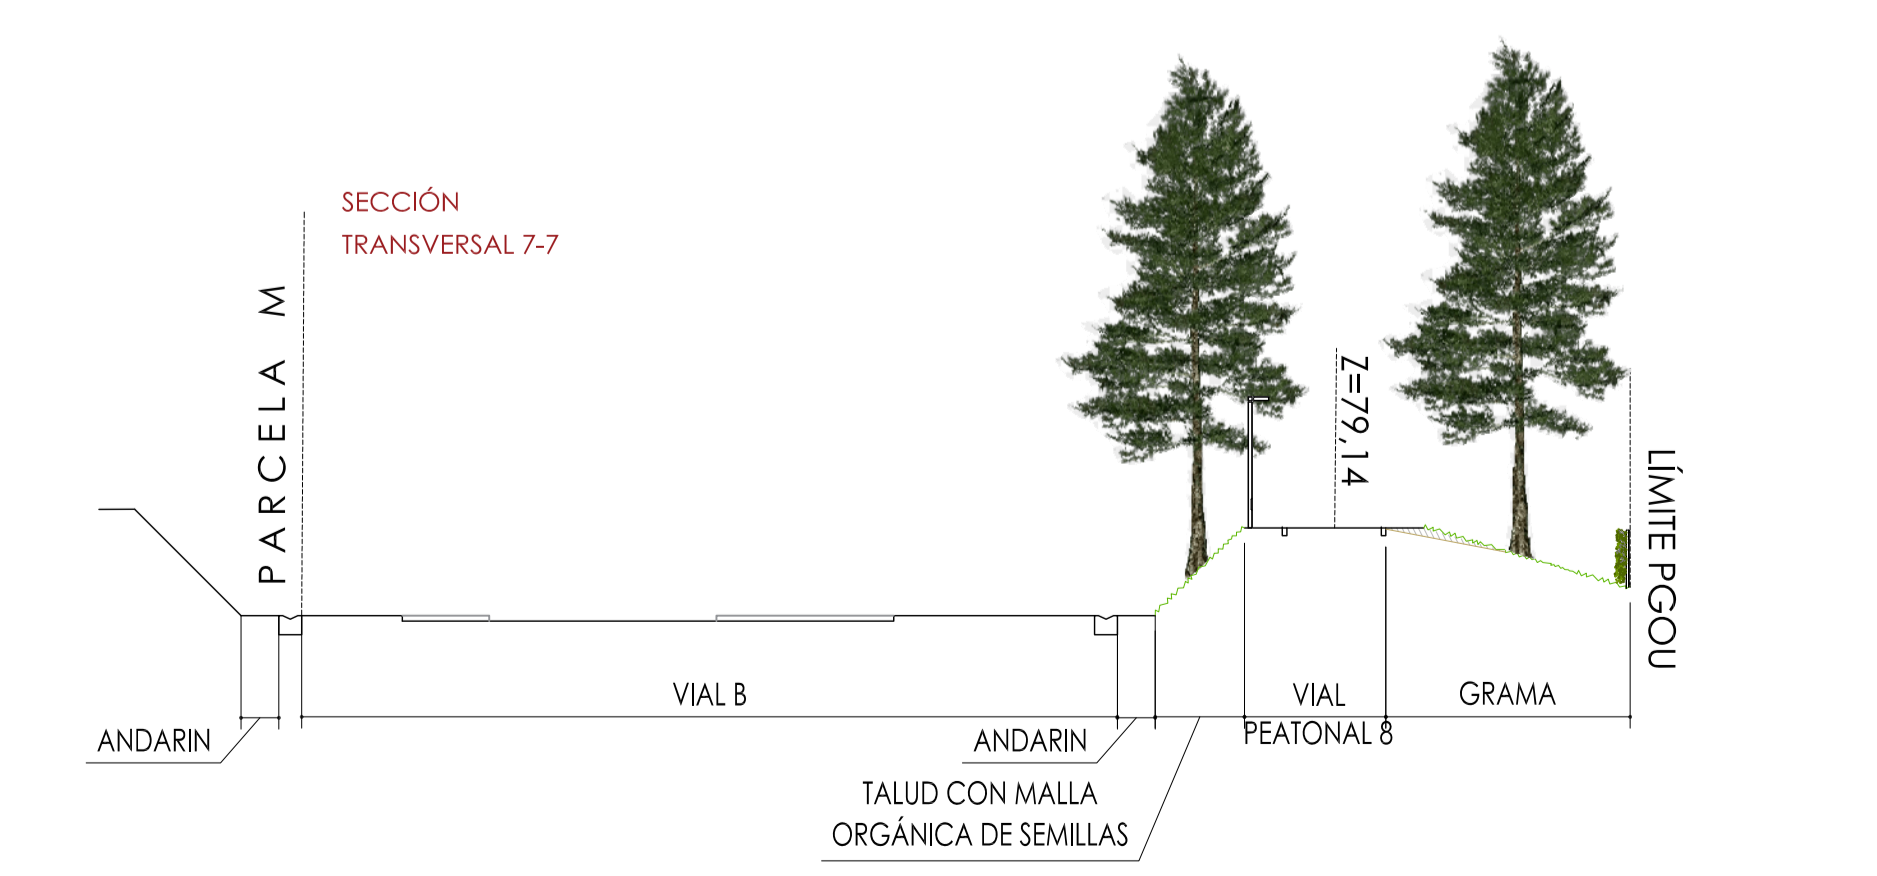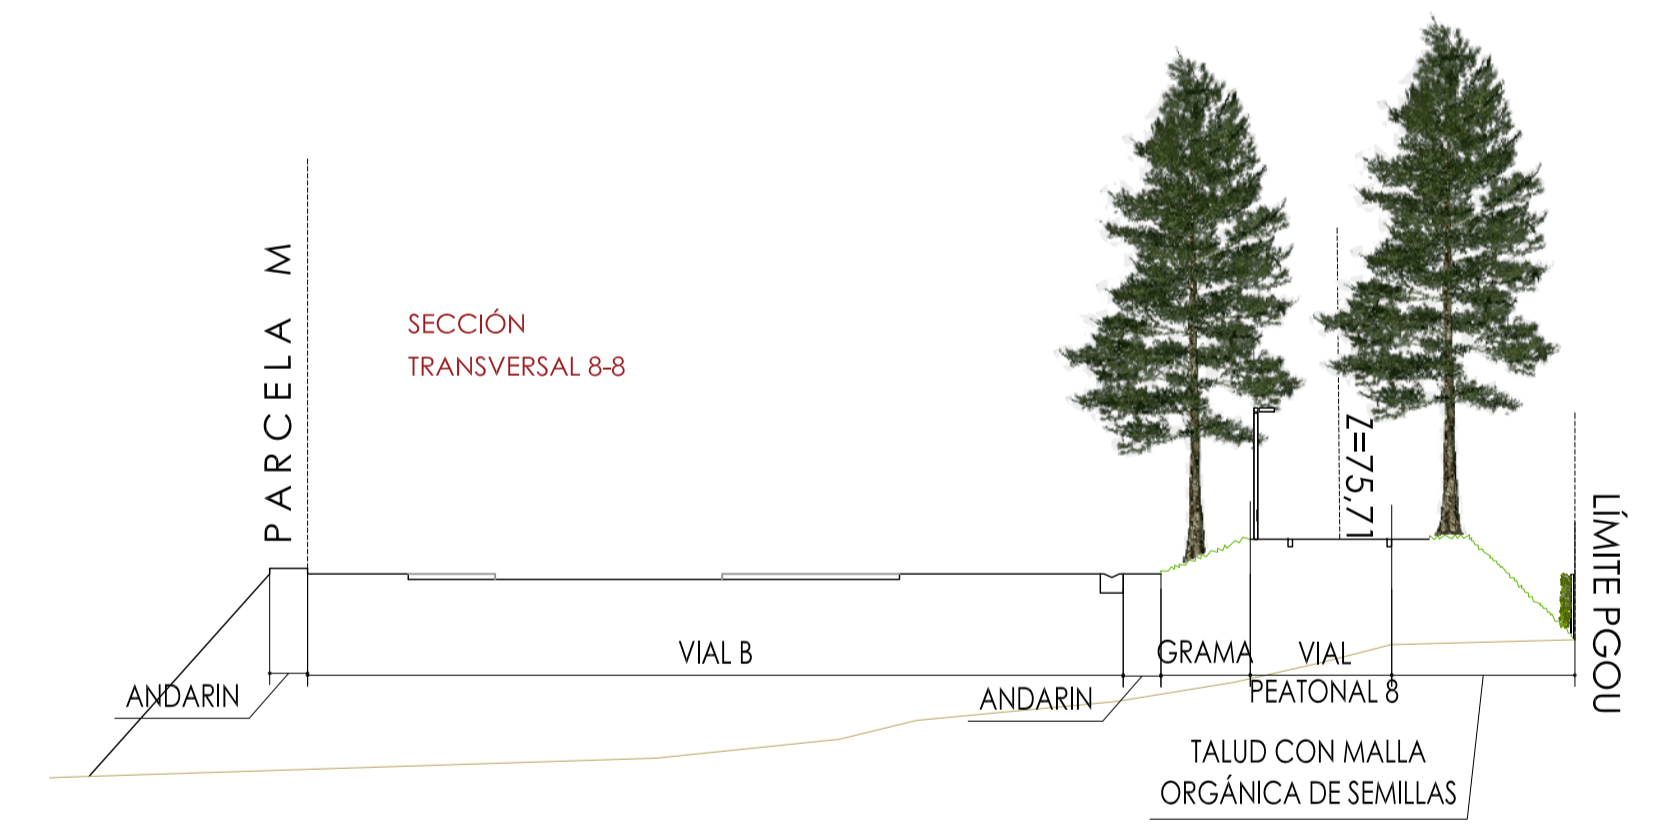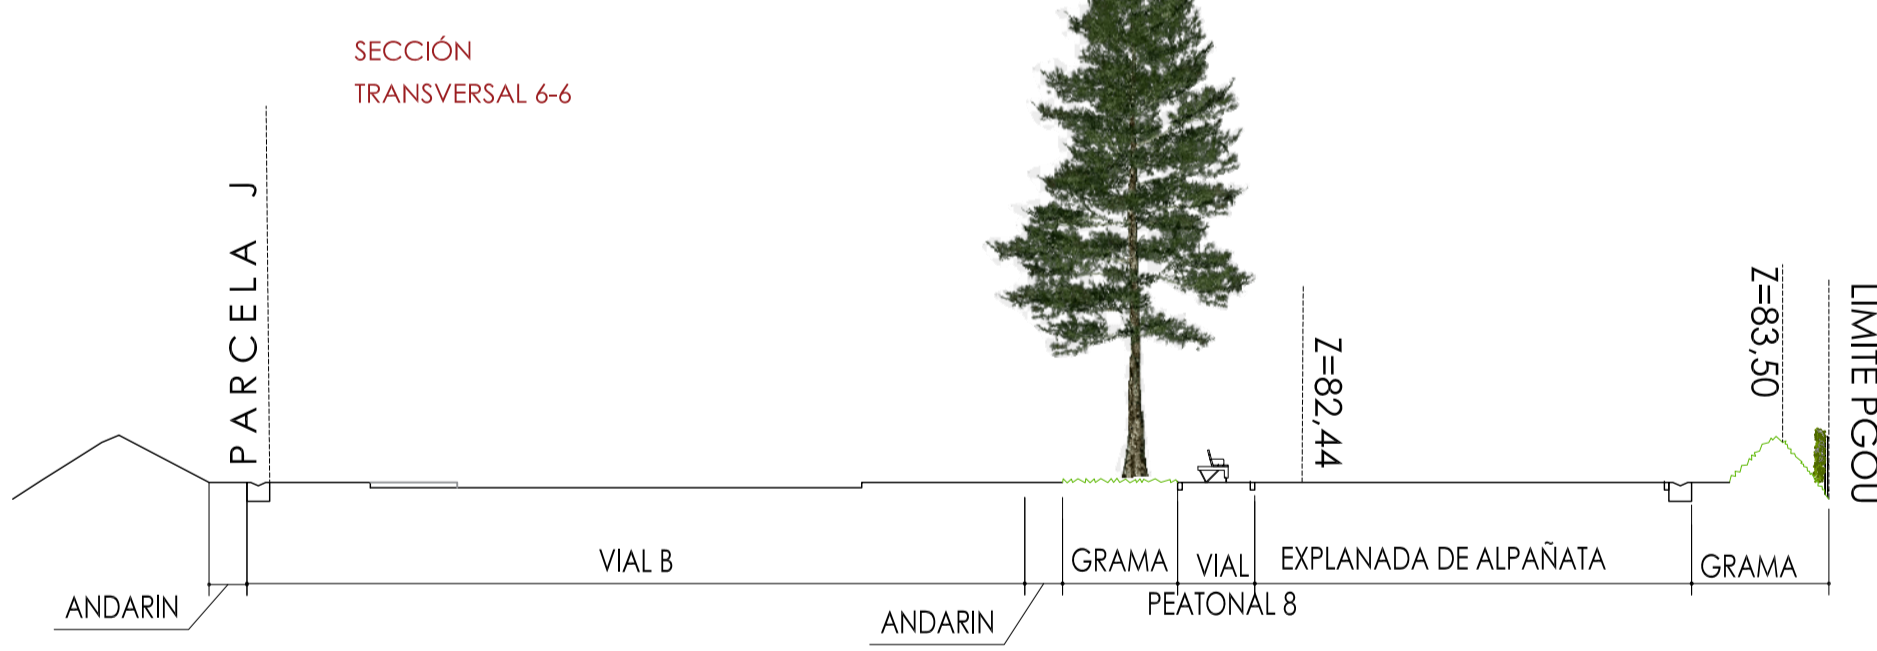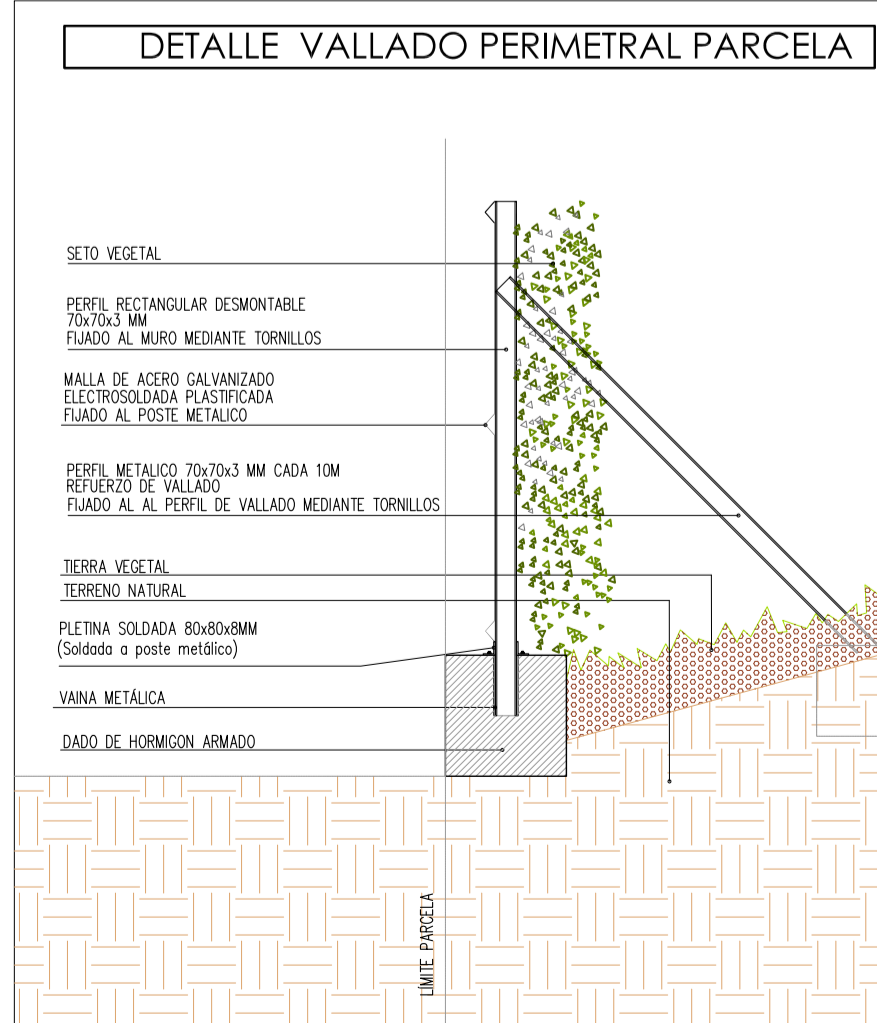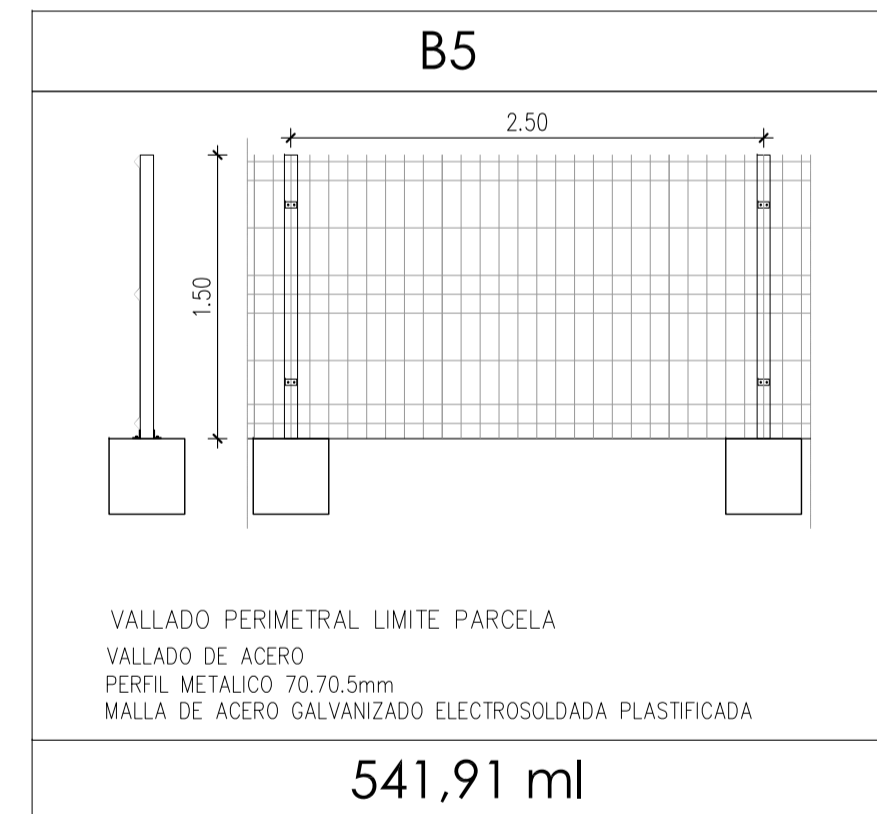

1	CAMINO: PAVIMENTO HORMIGÓN COLOREADO
2	VALLA CINEGETICA
3	CARRIL BICI
4	BANCO

LEYENDA PAVIMENTOS

	PAVIMENTO HORMIGÓN COLOREADO ACABADO ANTIDESLIZANTE
--	---

LEYENDA JARDINERÍA

	ÁRBOL
	GRAMA
	TALUD CON MALLA ORGÁNICA DE SEMILLAS

LEYENDA MOBILIARIO URBANO

	BANCO BENITO Urban_Bta Mini Plus
	PAPELERA BENITO Urban_Kube
	FUENTE BEBEDERO BENITO Urban_Afias (MASH 1/1)



PLANO Nº **J.19**

PROYECTO DE URBANIZACIÓN DEL SECTOR S.U.S. MOT-5 - AVIACIÓN


MOTRIL - GRANADA

plano JARDINERÍA Y MOBILIARIO URBANO PARCELA R-S-T. ORDENACIÓN GENERAL Y SECCIONES 2 ESCALA 1:400


promotor JUNTA DE COMPENSACIÓN DEL P.P. S.U.S. MOT-5 MOTRIL OCTUBRE 2020

FERNANDO VALLEJO MONTES arquitecto
 Calle: Camino de los Machos, nº 38, Edificio Altium, Bajo 8, 18008 Granada, Tfno: 958 133 731 e-mail: estudio@fernando-vallejo.com www.fernando-vallejo.com





GR 1078

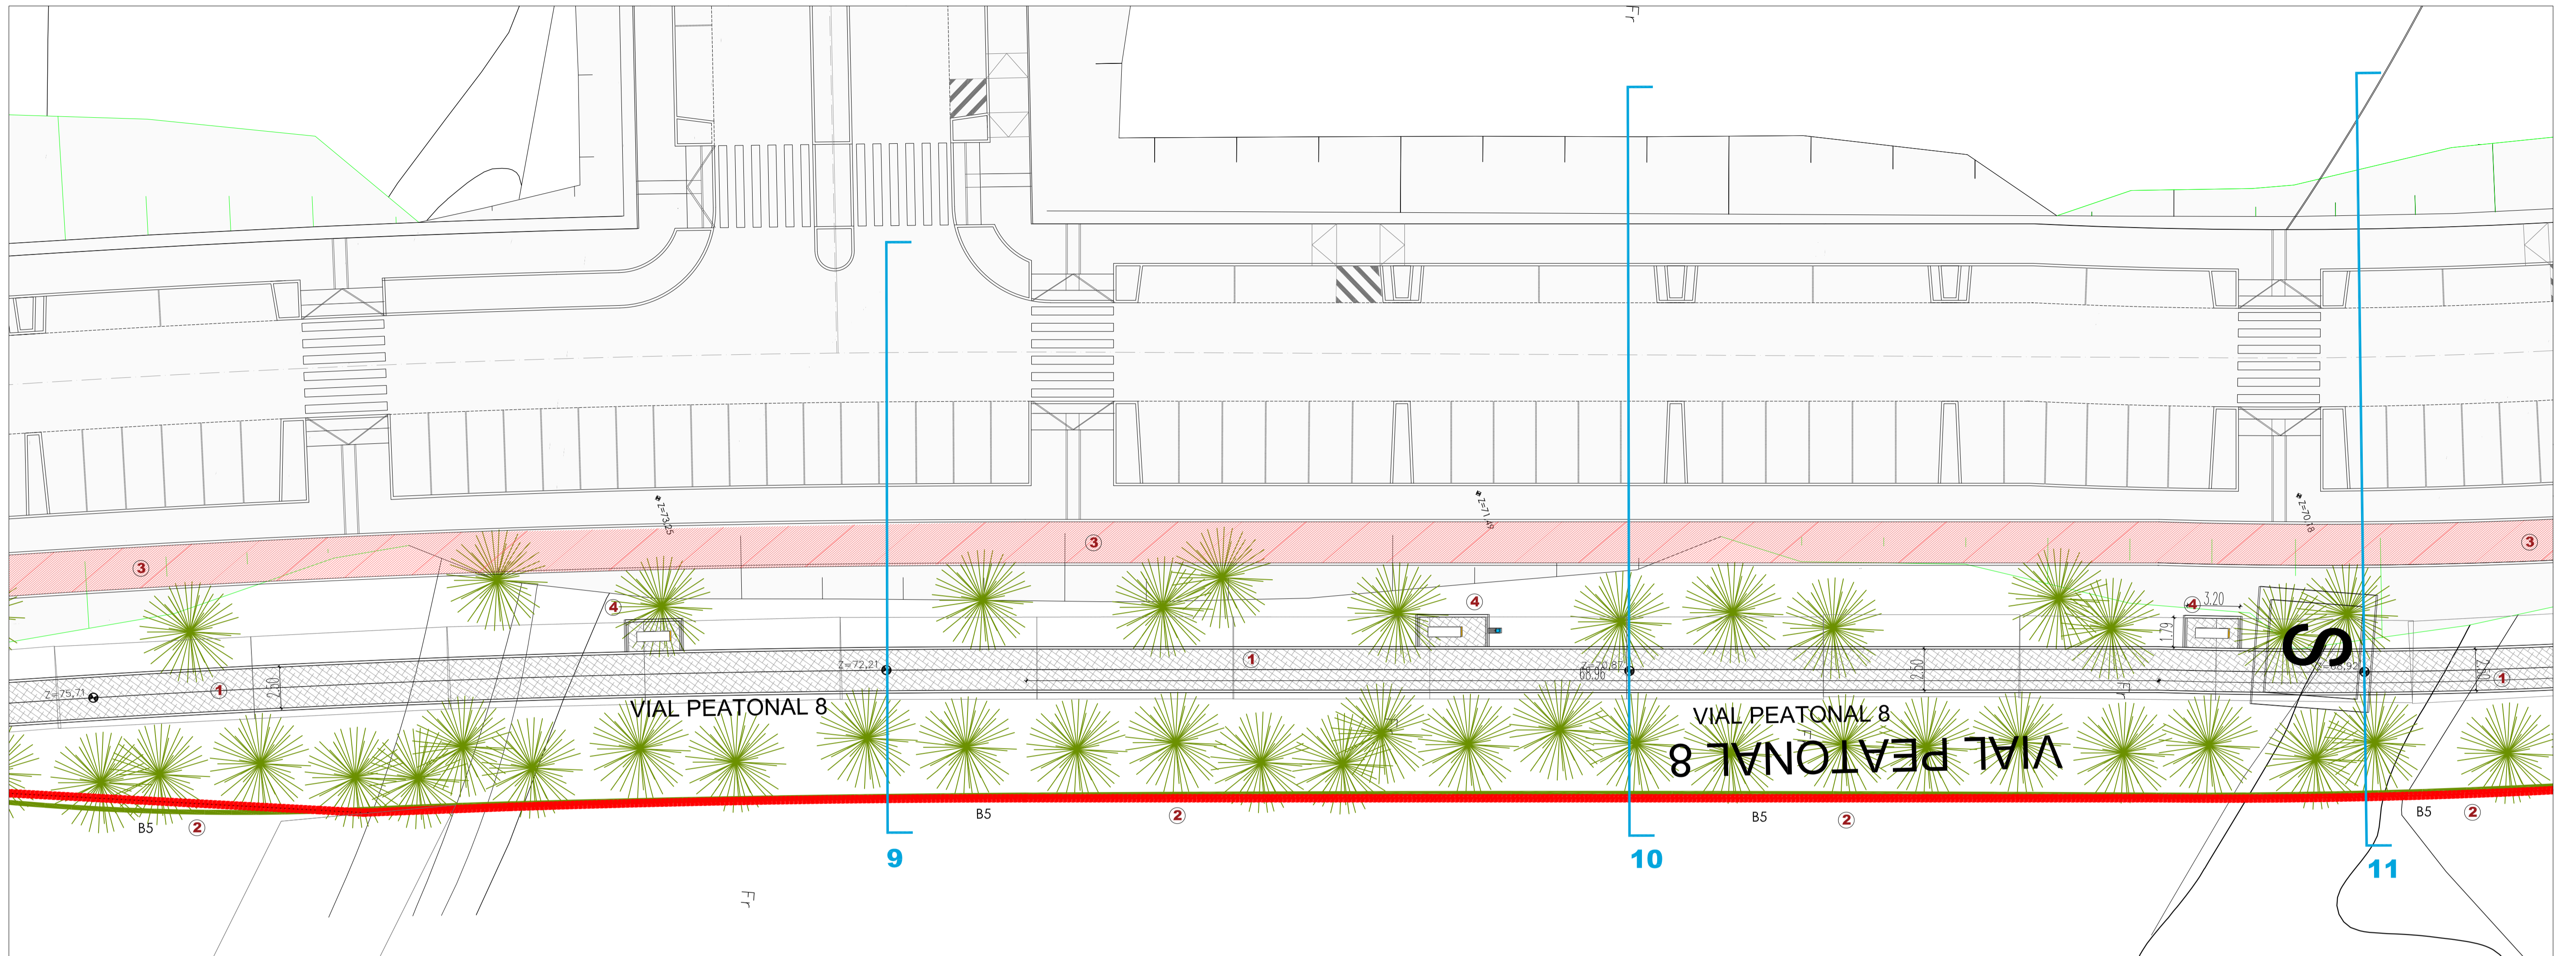

MEMORIA DE CARPINTERIA

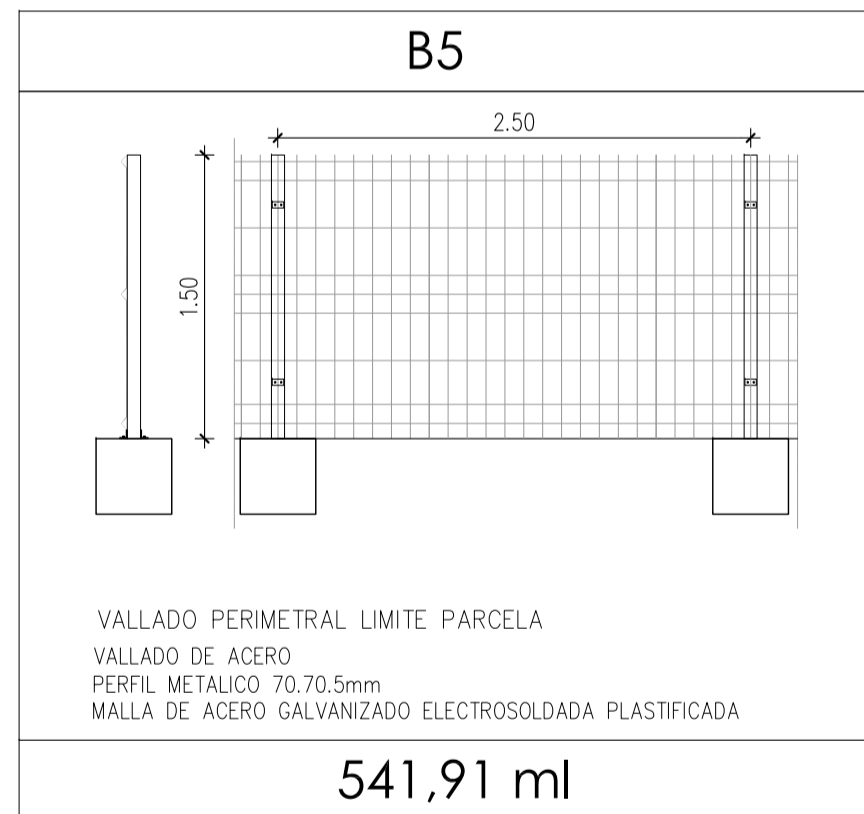

DETALLE VALLADO PERIMETRAL PARCELA

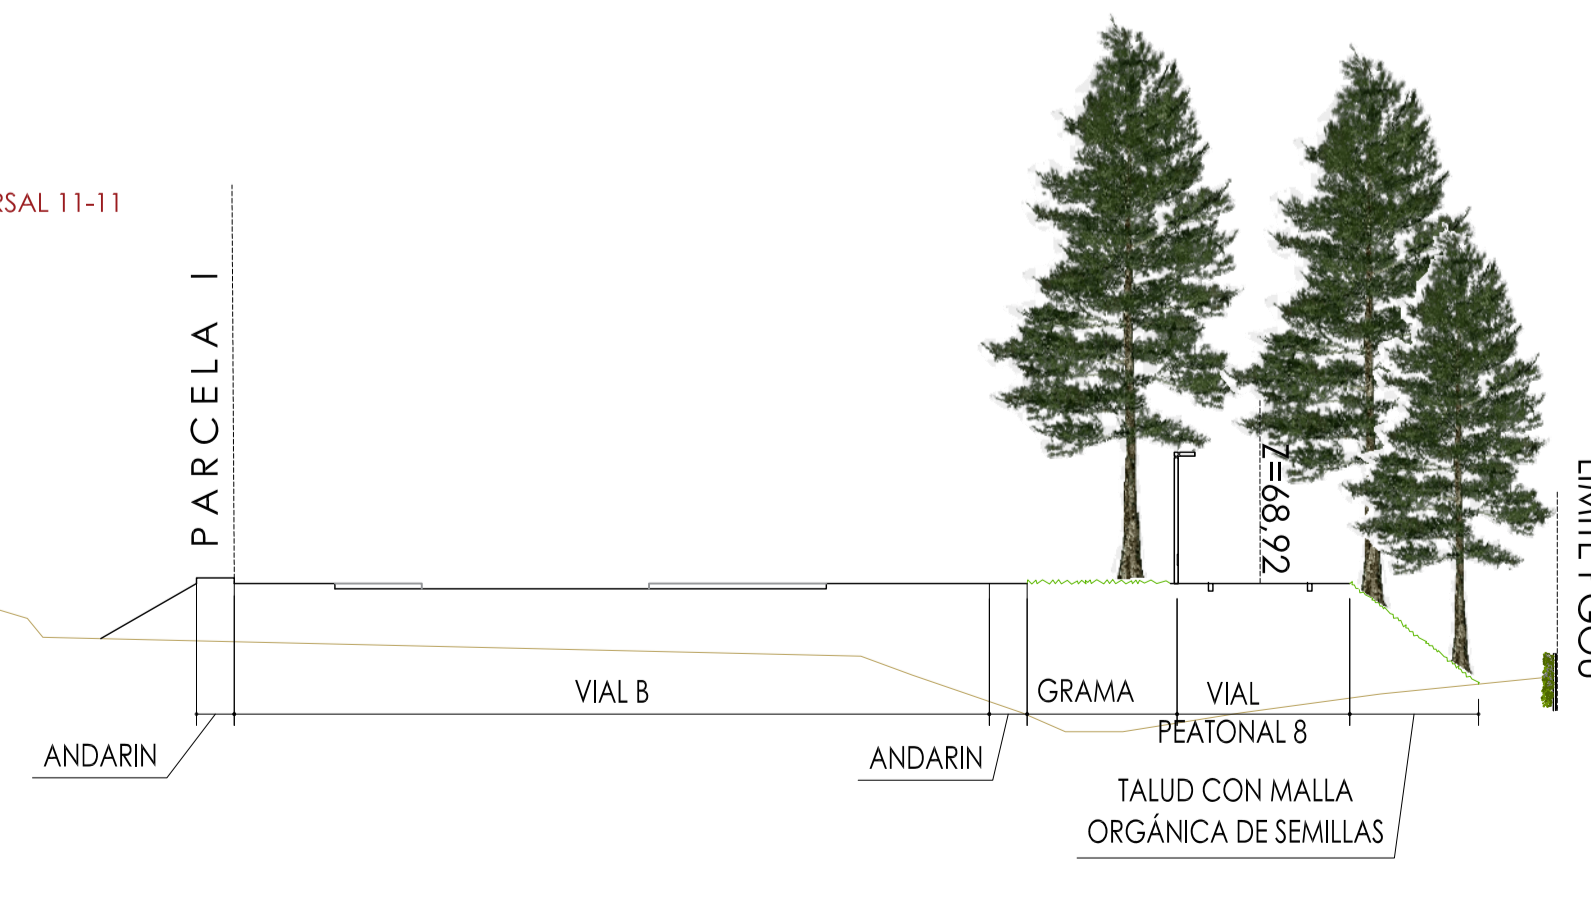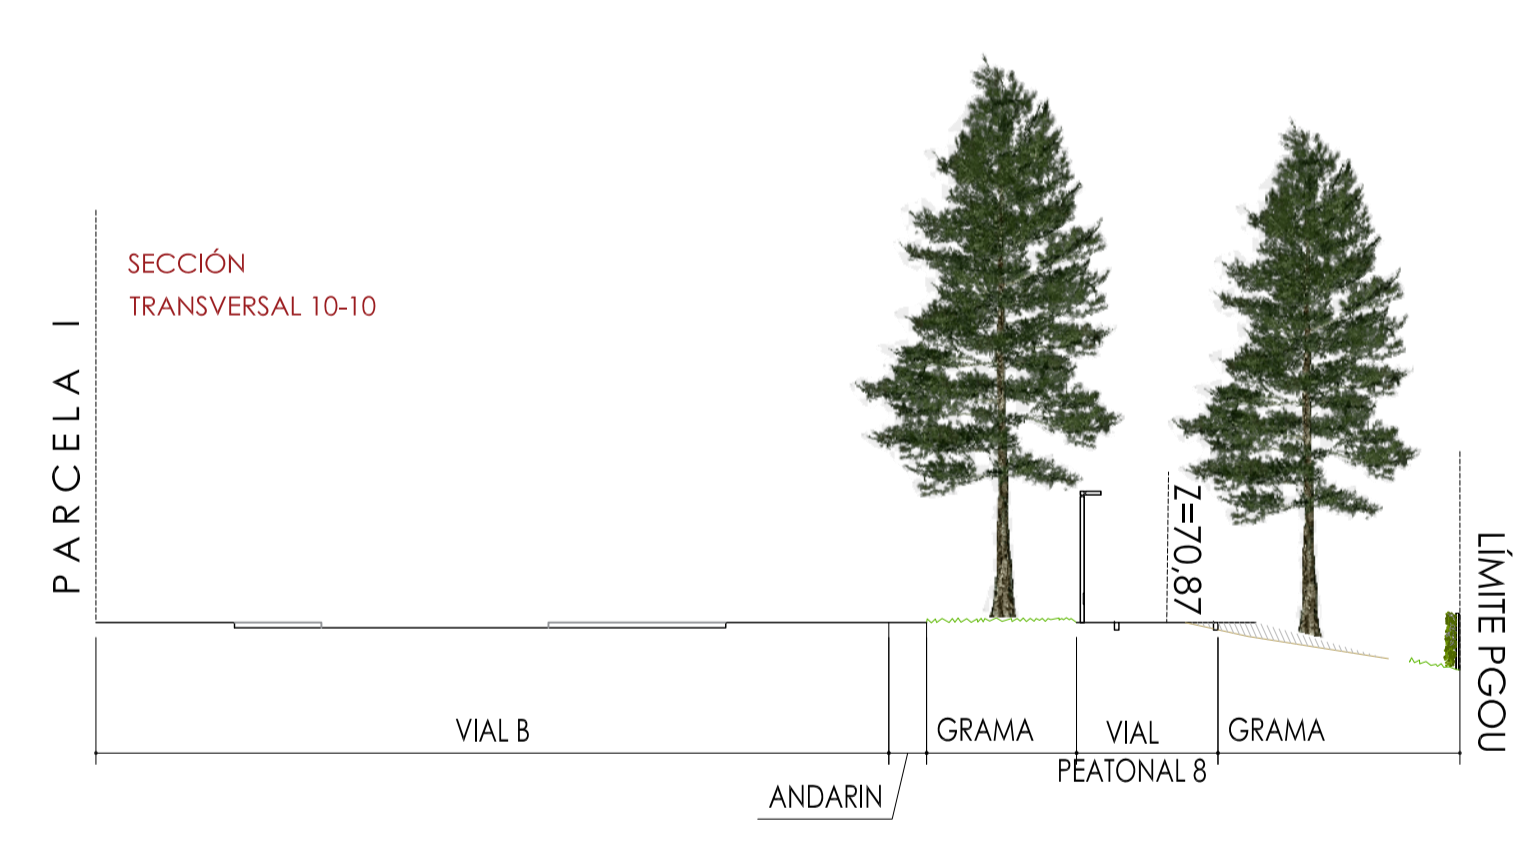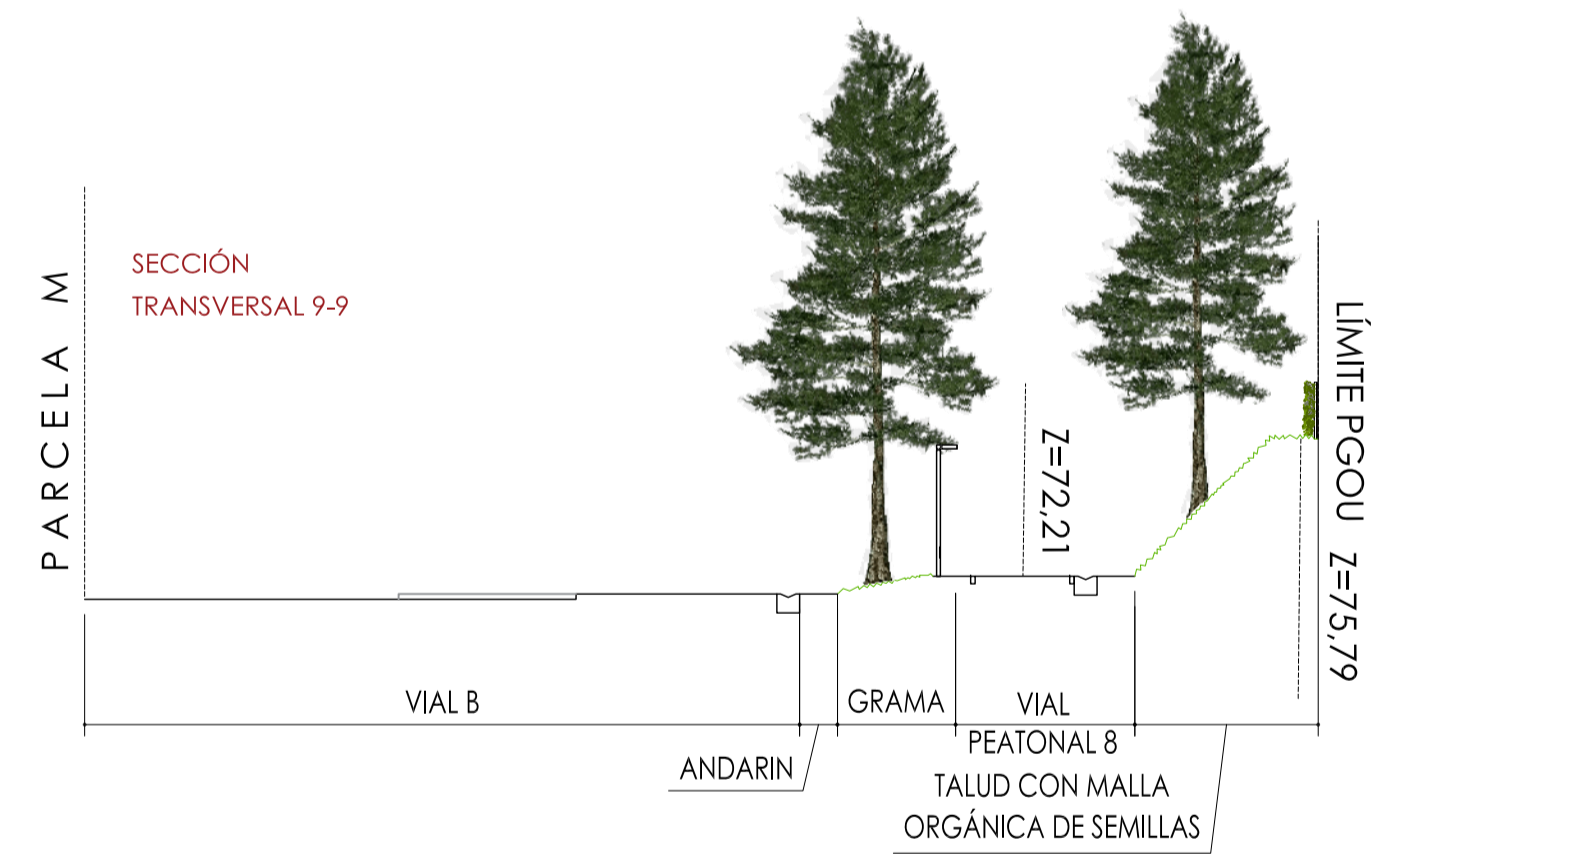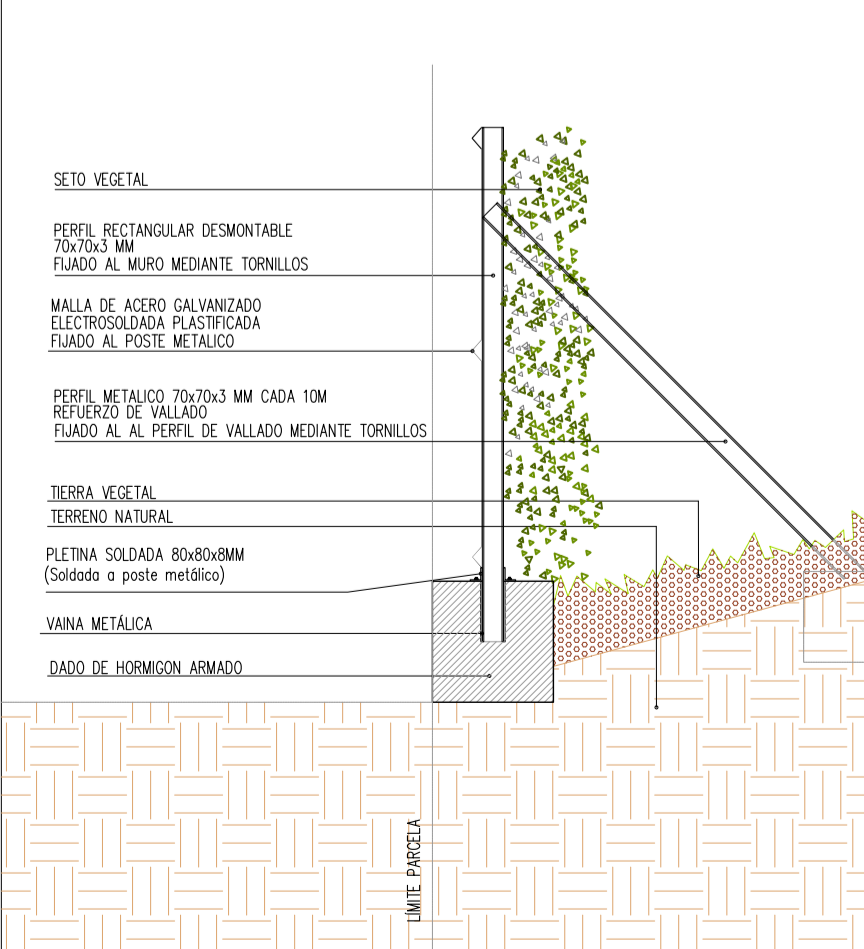

1	CAMINO: PAVIMENTO HORMIGÓN COLOREADO
2	VALLA CINETICA
3	CARRIL BICI
4	BANCO

LEYENDA PAVIMENTOS	
	PAVIMENTO HORMIGÓN COLOREADO ACABADO ANTIDESLIZANTE

LEYENDA JARDINERÍA	
	ARBORE
	PRADO

LEYENDA MOBILIARIO URBANO	
	BANCO BENFO Urban_Bta Mini Plus
	PAPELERA BENFO Urban_Kube
	FUENTE BEBEDERO BENFO Urban_Afias (AAS11/1)




PLANO Nº J.20




PROYECTO DE URBANIZACIÓN DEL SECTOR S.U.S. MOT-5 - AVIACIÓN

MOTRIL - GRANADA
 plano JARDINERÍA Y MOBILIARIO URBANO ESCALA 1:400
 PARCELA R-S-T. ORDENACIÓN GENERAL Y SECCIONES 3
 promotor JUNTA DE COMPENSACIÓN DEL P.P. S.U.S. MOT-5 MOTRIL OCTUBRE 2020







MEMORIA DE CARPINTERIA

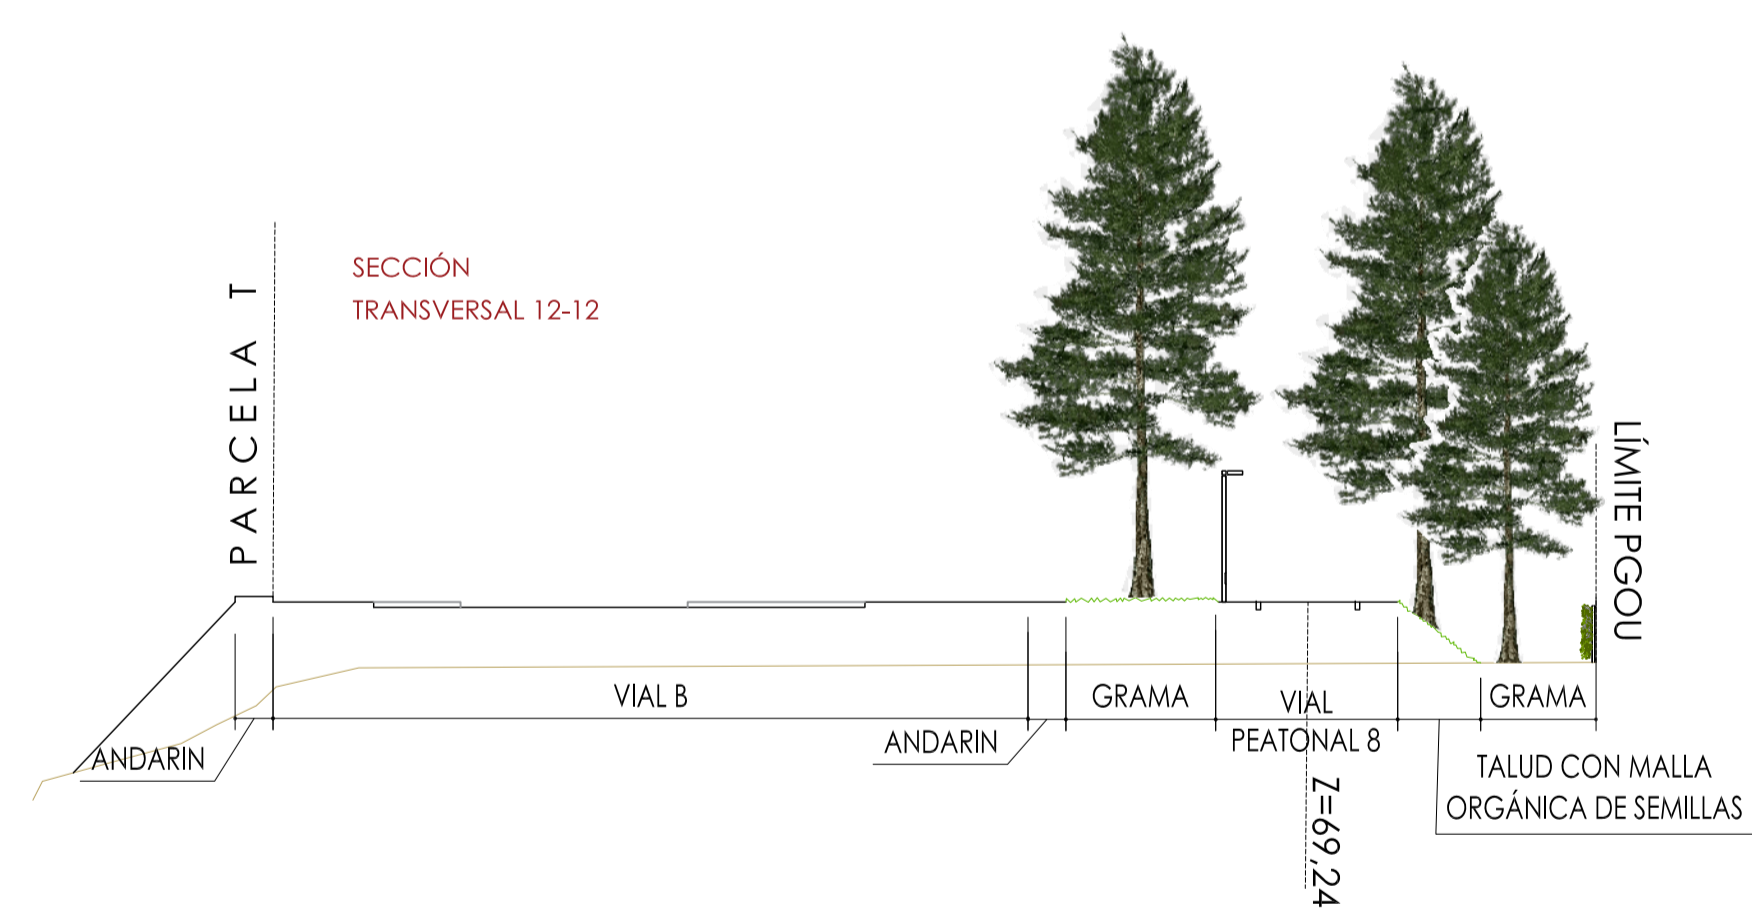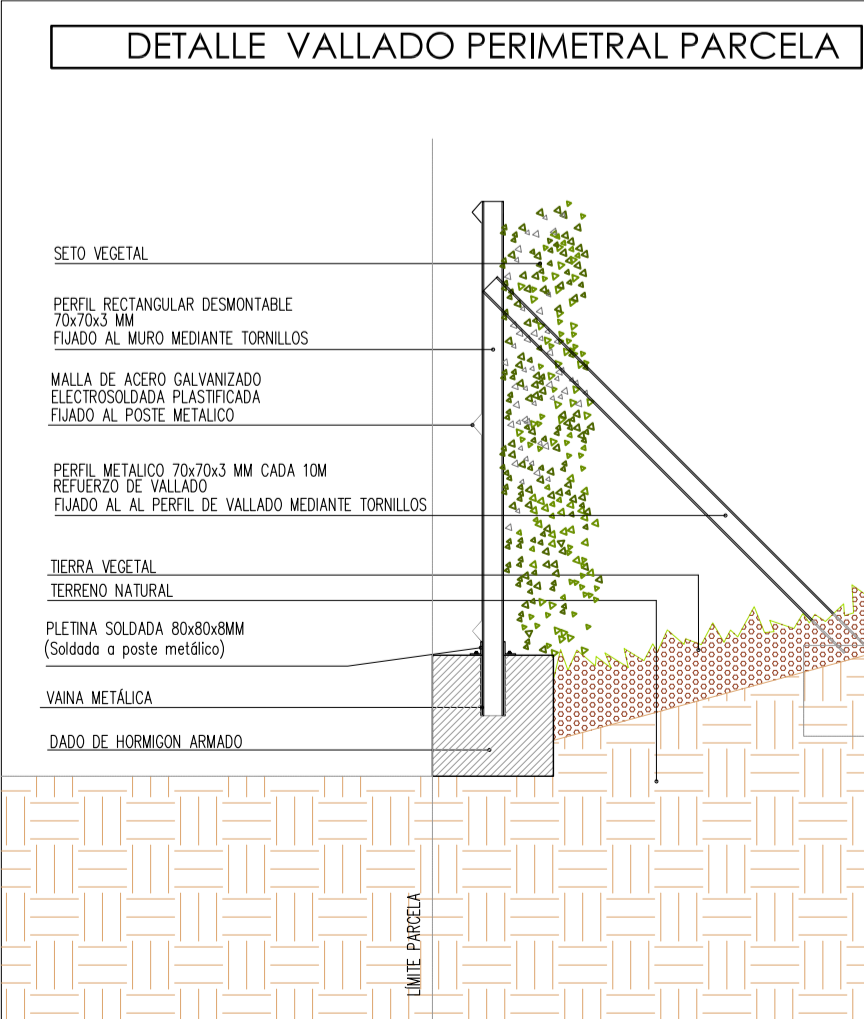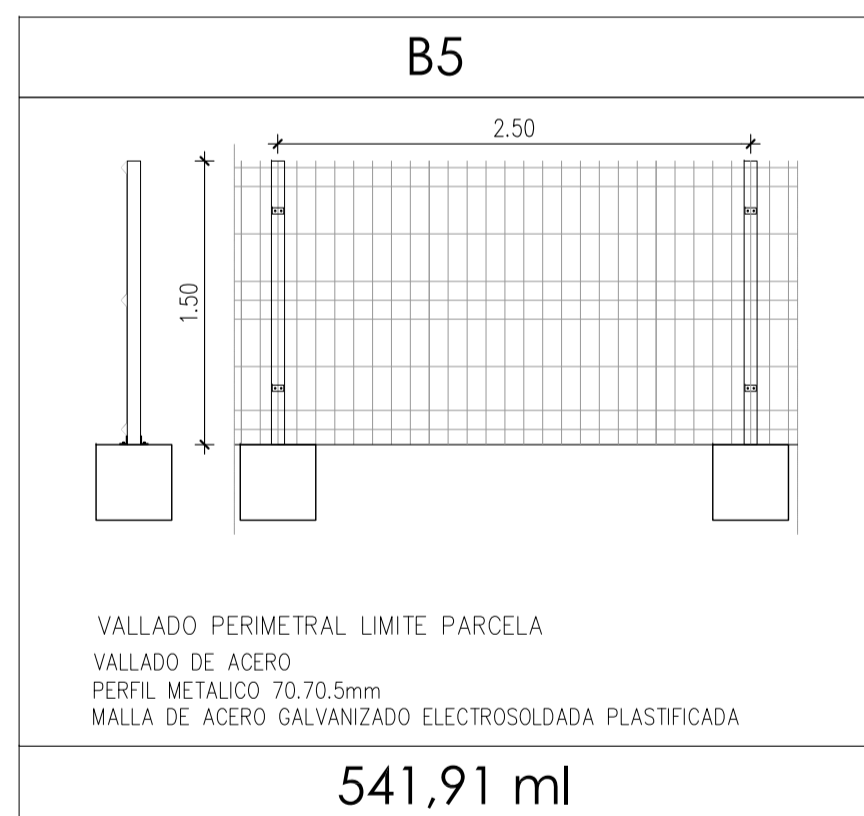

SECCIÓN TRANSVERSAL 14-14

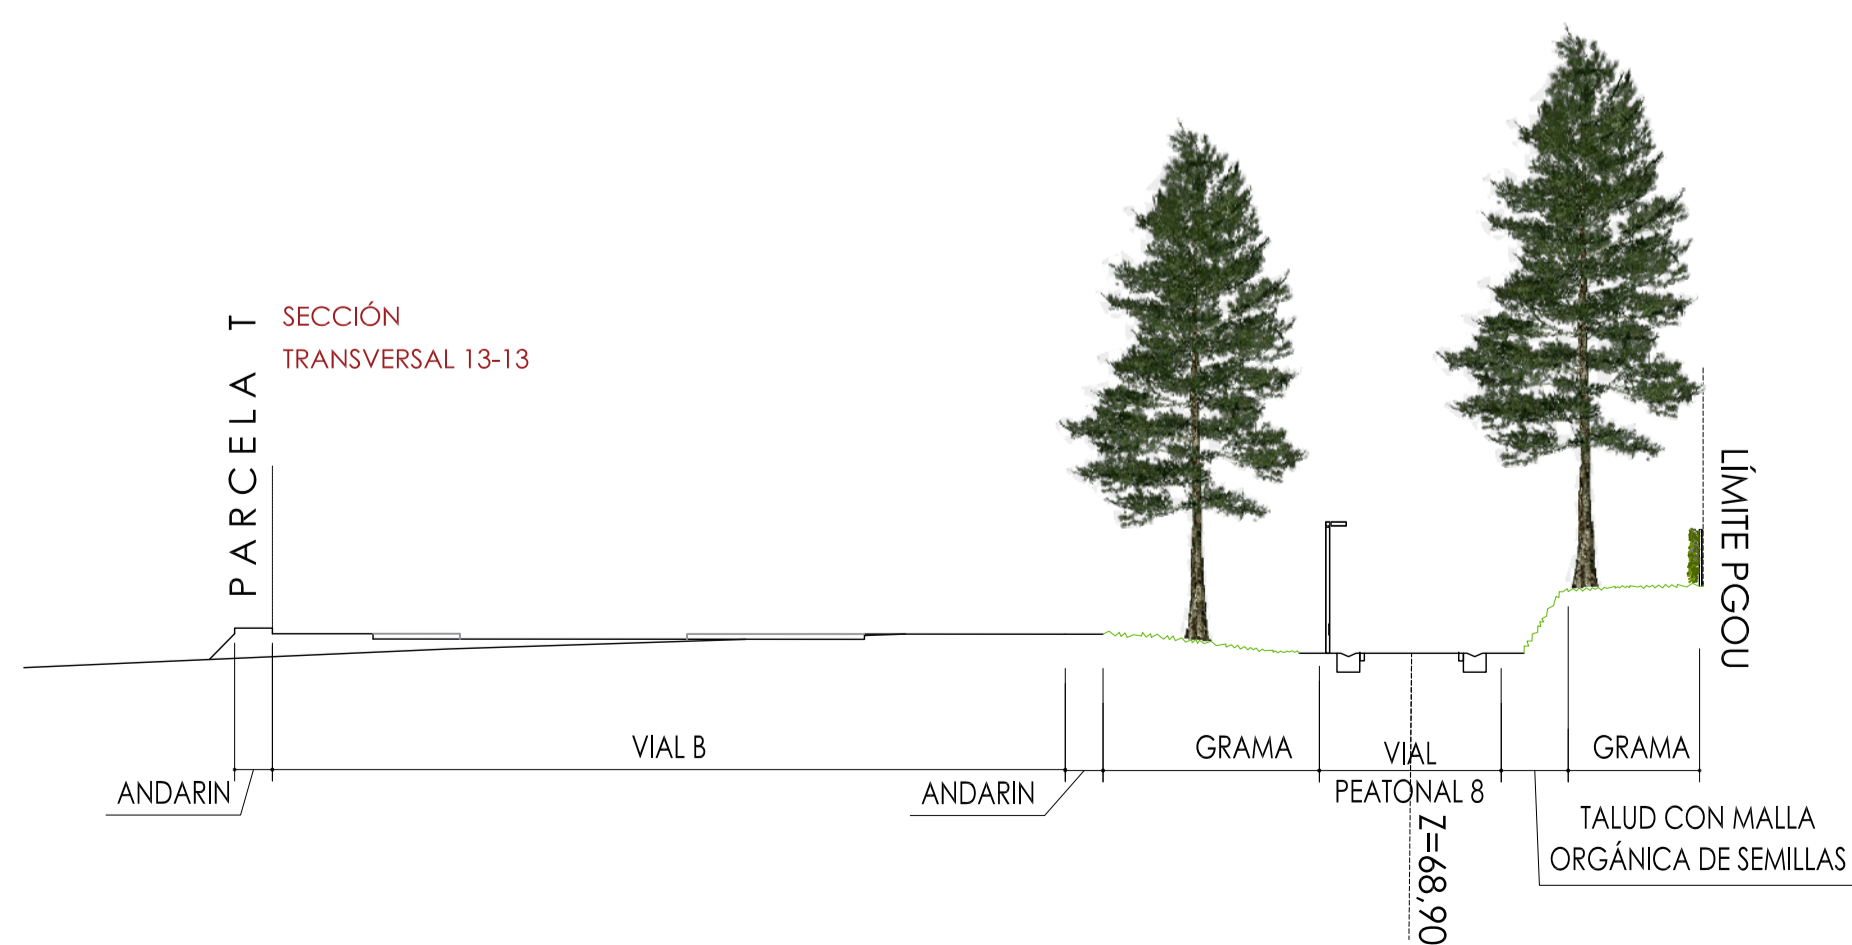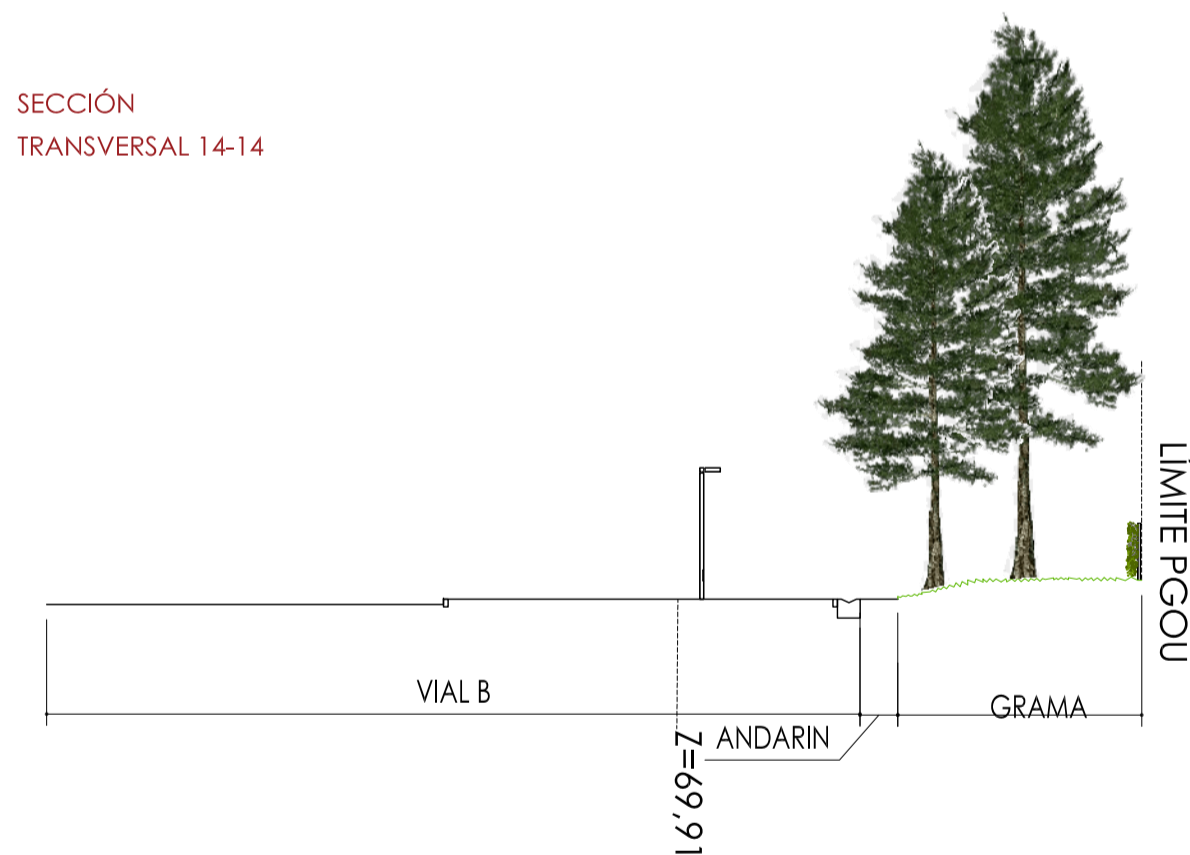

1	CAMBIO: PAVIMENTO HORMIGÓN COLOREADO
2	VALLA CINEGETICA
3	CARRIL BCI
4	BANCO

LEYENDA PAVIMENTOS


	PAVIMENTO HORMIGÓN COLOREADO ACABADO ANTIDESLIZANTE
--	---

LEYENDA JARDINERÍA

		PIÑO
--	--	------

LEYENDA MOBILIARIO URBANO

		BANCO BENFO Urban_Ba Mini Plus
		PAPELERA BENFO Urban_Kube
		FUENTE BEBEDERO BENFO Urban_Afias (M&S11/1)

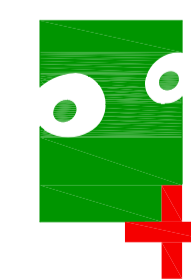

Vallejo


PLANO Nº J.21


PROYECTO DE URBANIZACIÓN DEL SECTOR S.U.S. MOT-5 - AVIACIÓN

MOTRIL - GRANADA
 plano JARDINERÍA Y MOBILIARIO URBANO ESCALA 1:400
 PARCELA R-S-T.ORDENACIÓN GENERAL Y SECCIONES 4
 promotor JUNTA DE COMPENSACIÓN DEL P.P. S.U.S. MOT-5 MOTRIL OCTUBRE 2020



PERFIL LONGITUDINAL VIAL PEATONAL 8



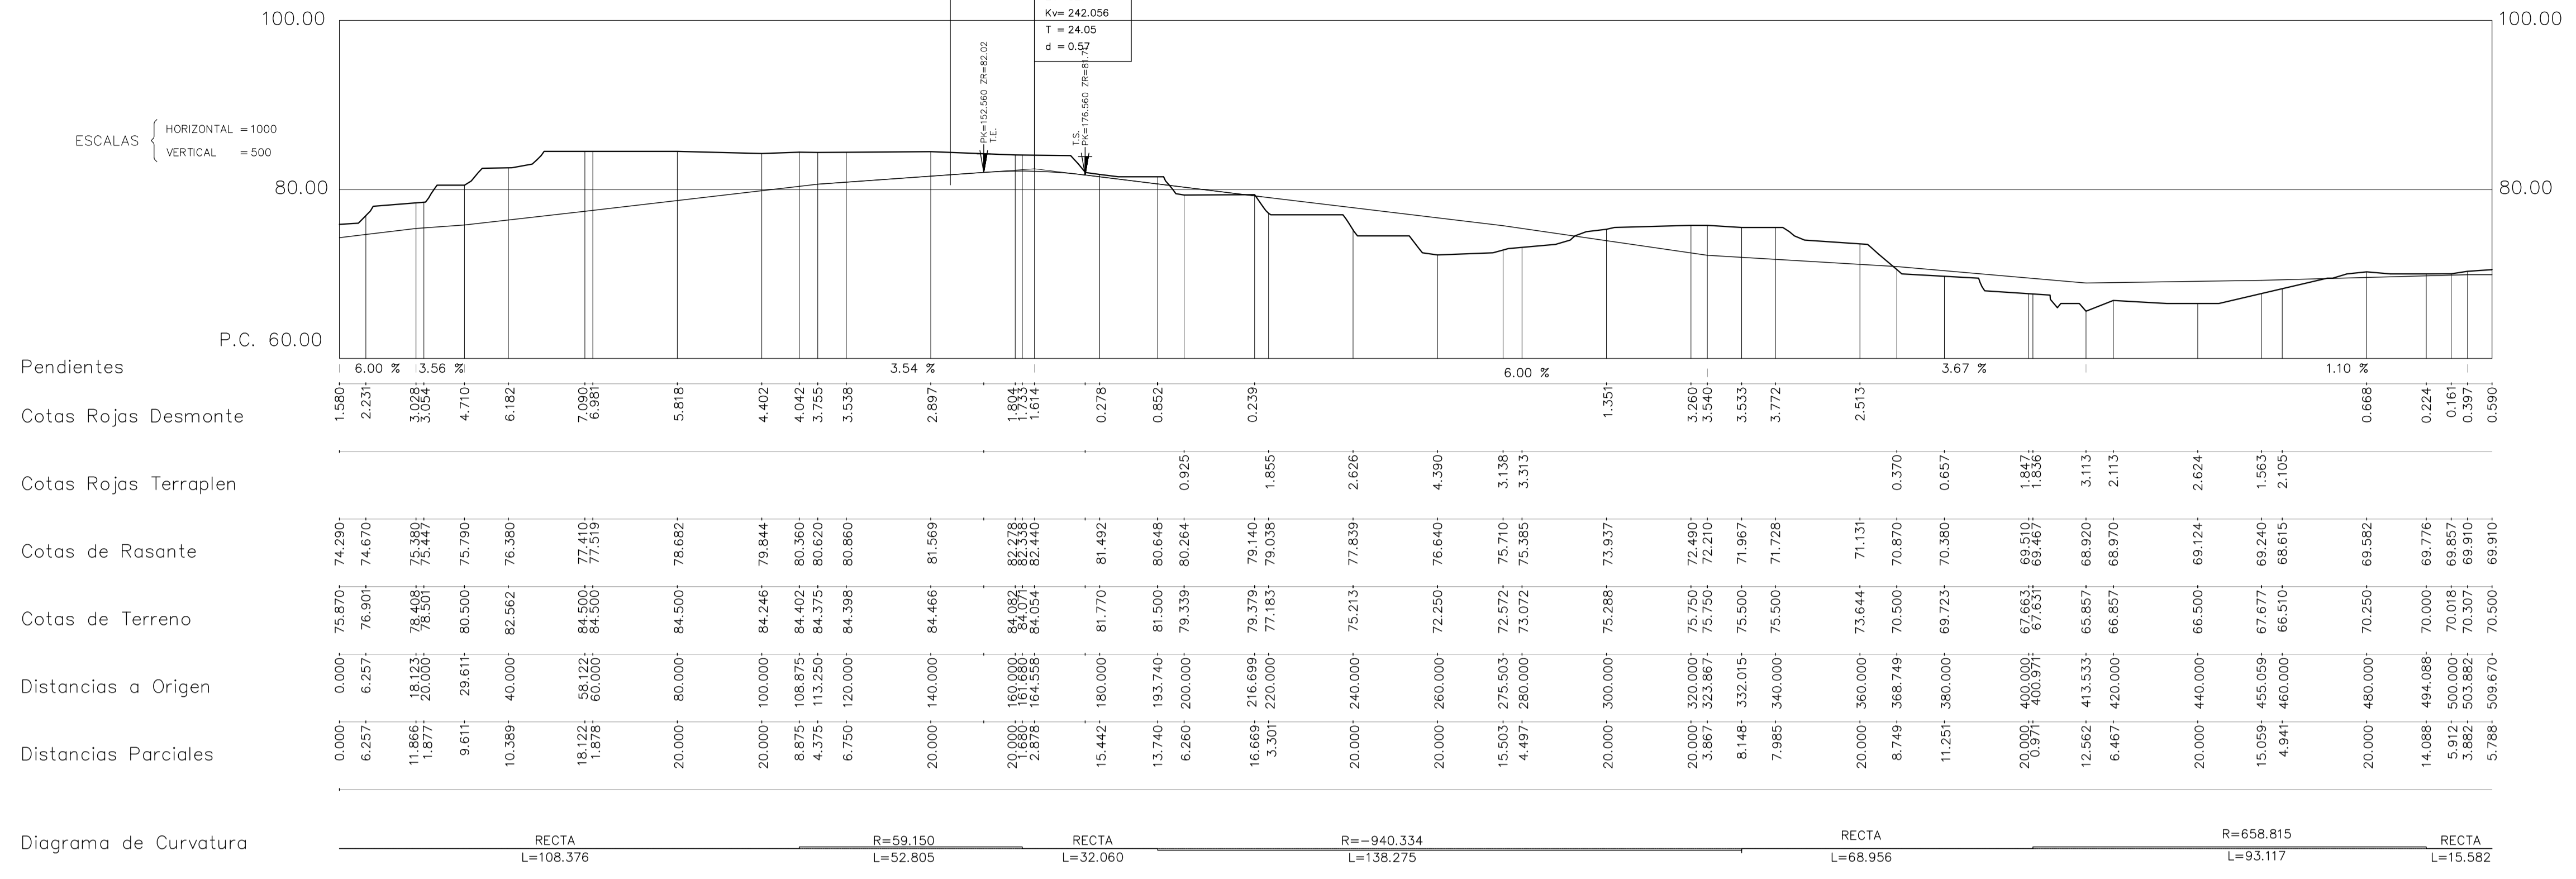


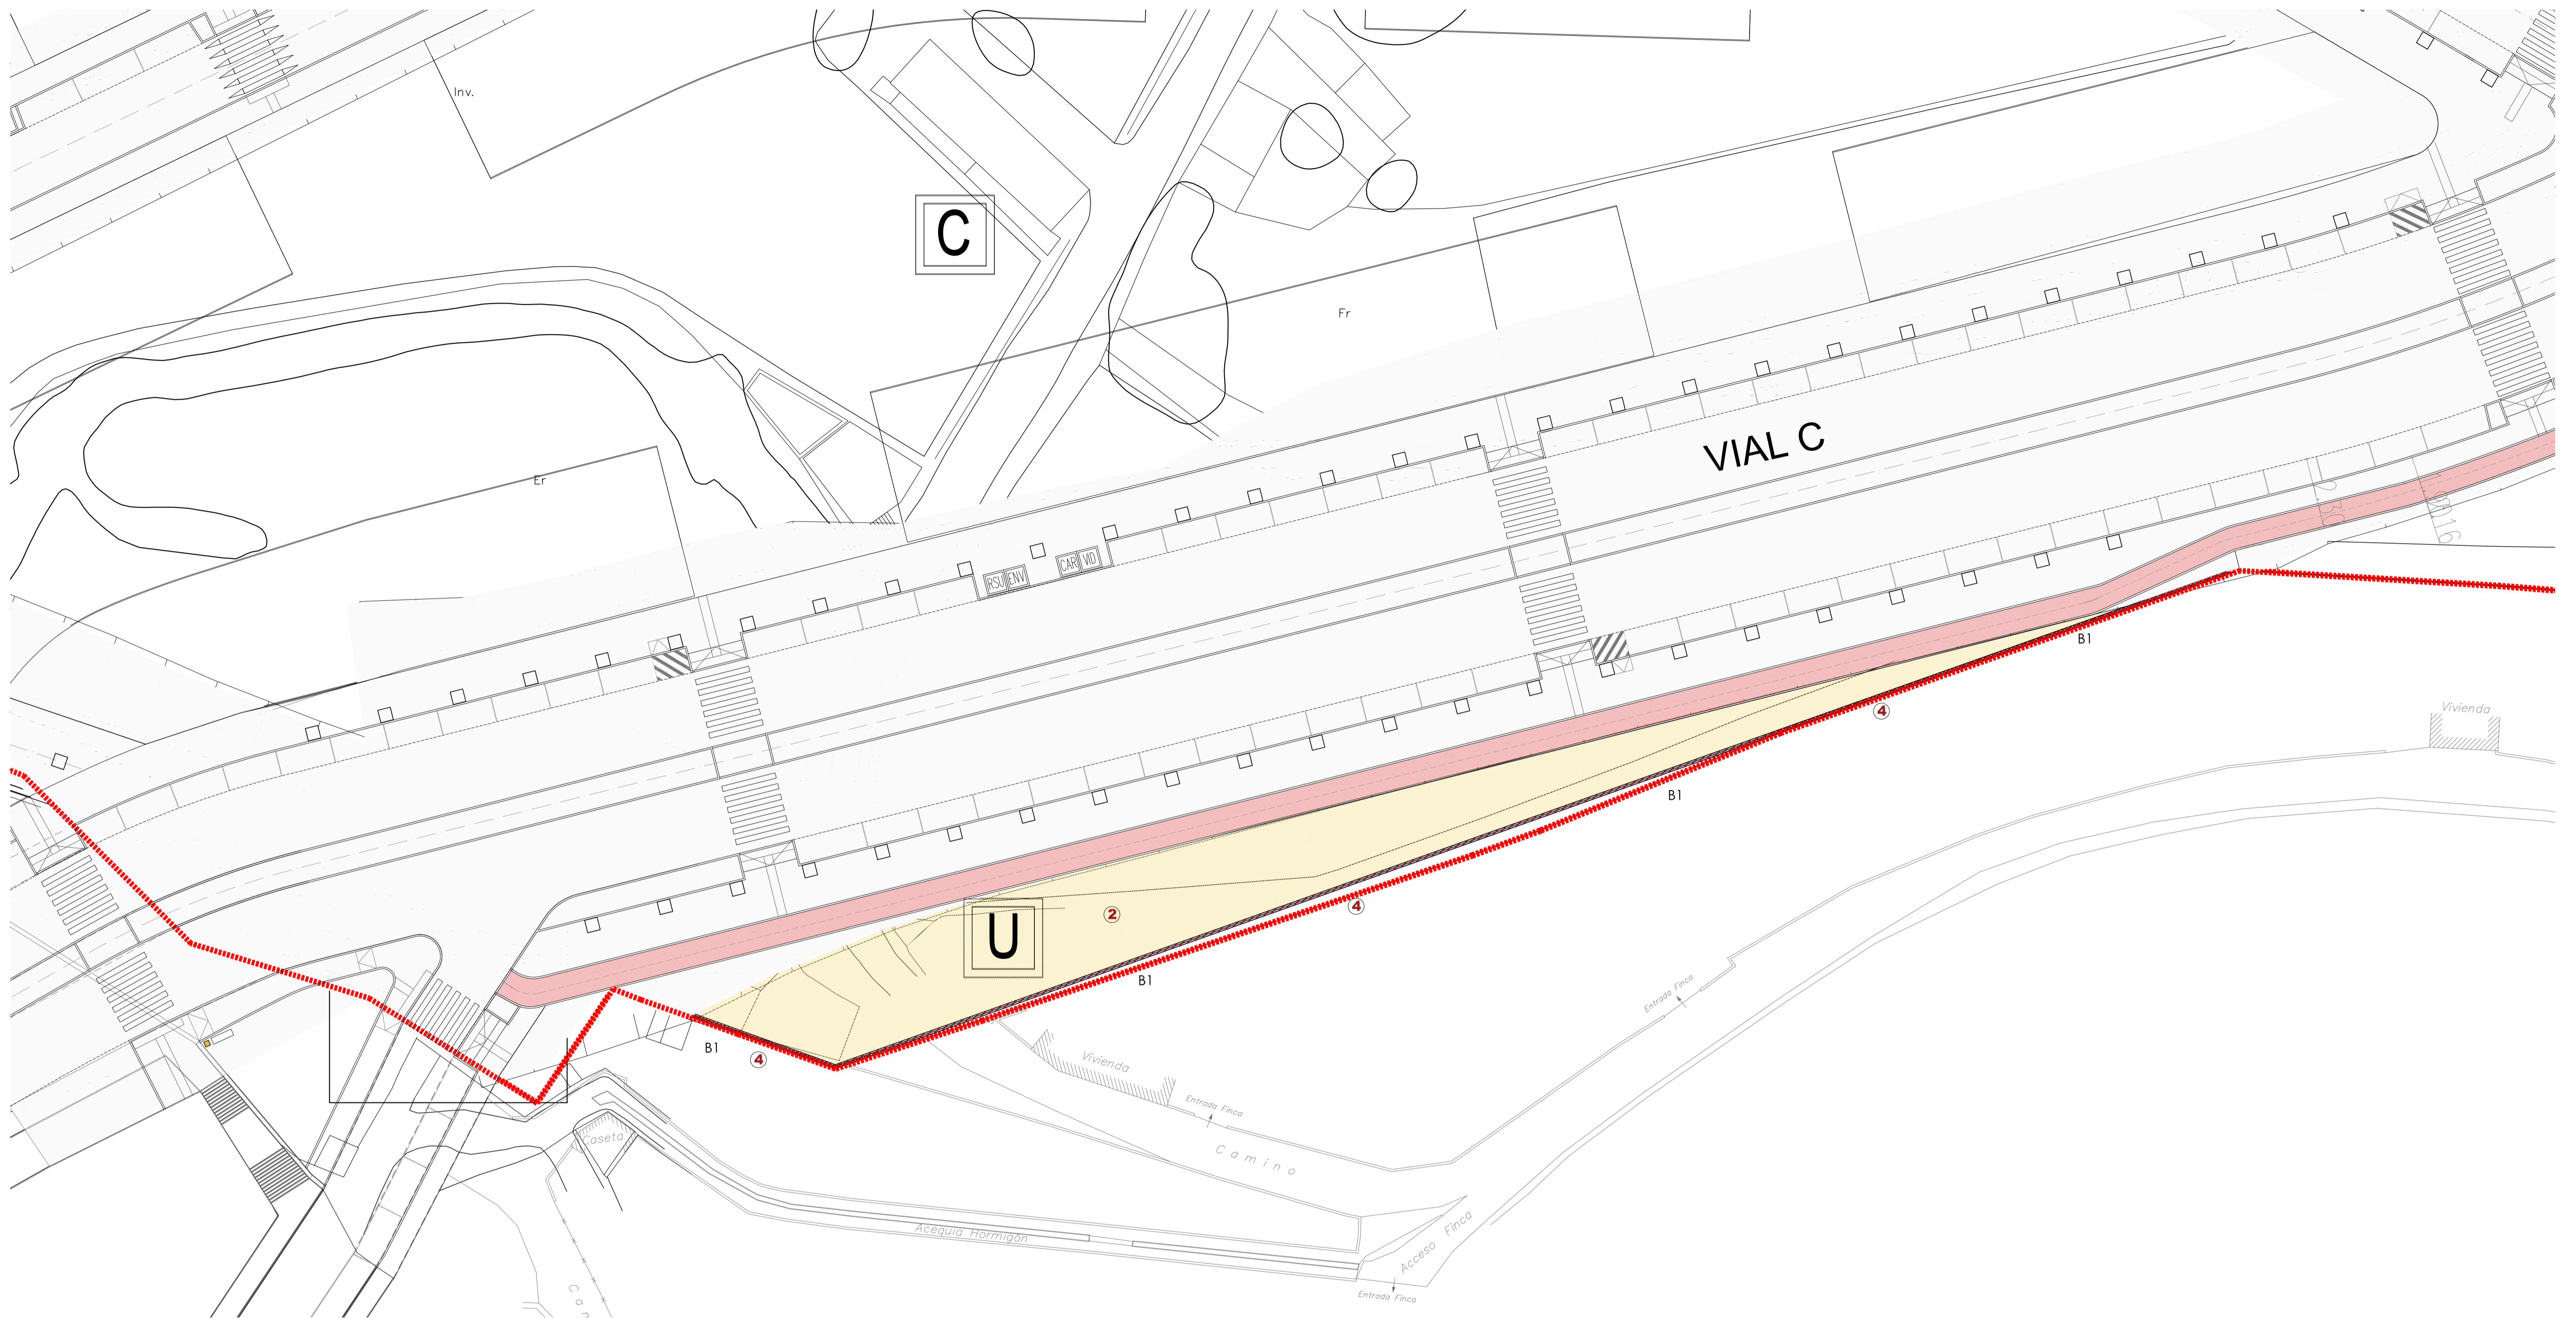


LEYENDA PAVIMENTOS



MEMORIA DE CARPINTERIA

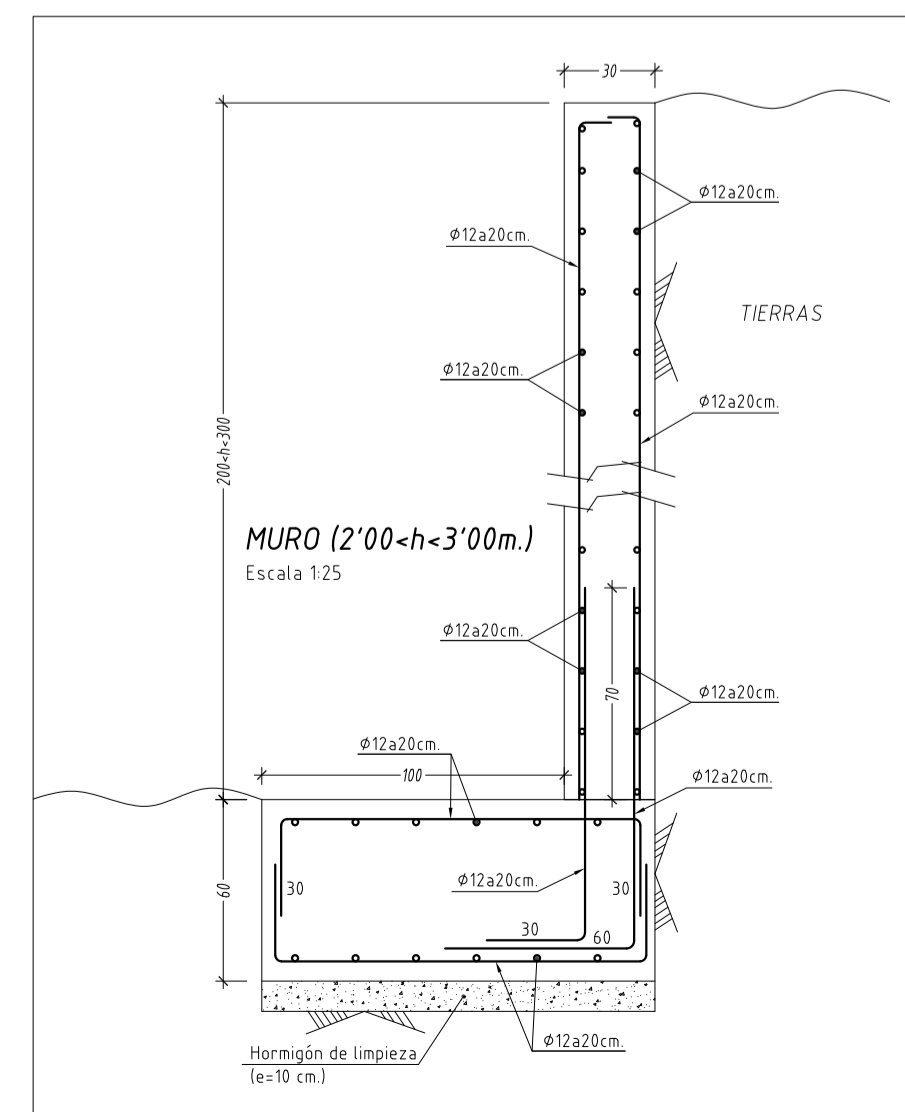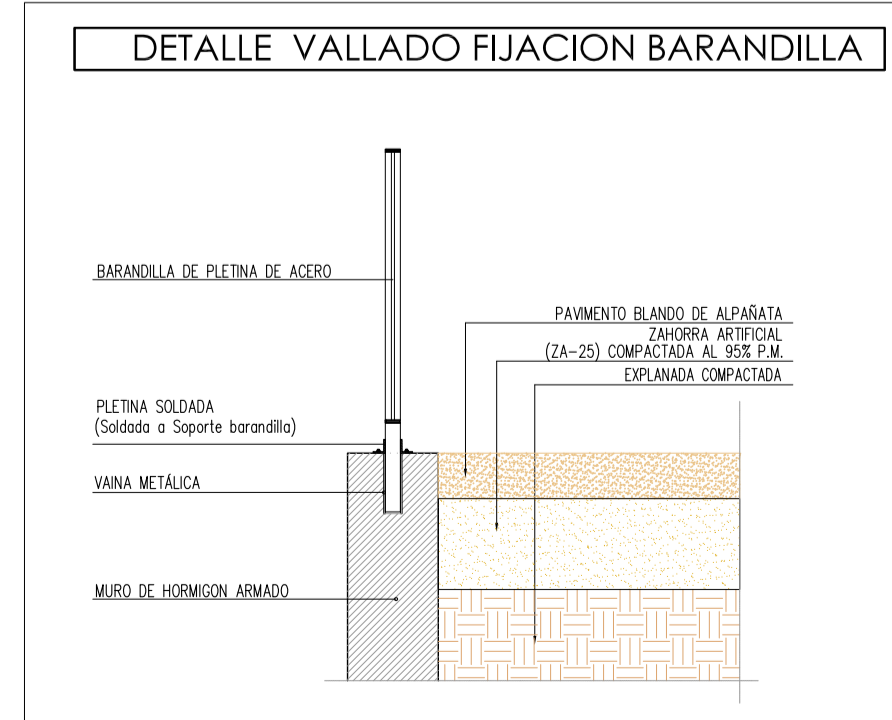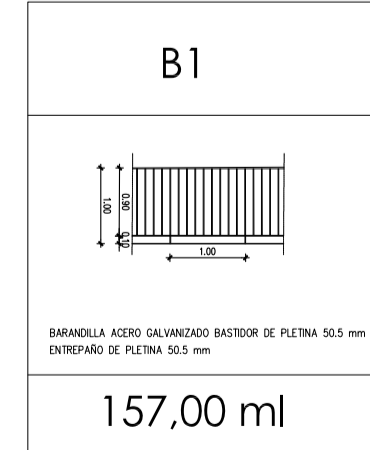

1	CAMINO: PAVIMENTO BLANDO (ALPARATA)	4	MURO DE HORMIGON TEXTURIZADO
2	ZONA DE ESTANCIA: PAVIMENTO BLANDO (ALPARATA)	5	CUNETA
3	ESCALERAS	6	TIERRA VEGETAL. ZONA DE PLANTACION DE GRAMA
		7	ZONAS DE PLANTACION DE TALUDES CON MALLA ORGANICA DE SEMILLAS

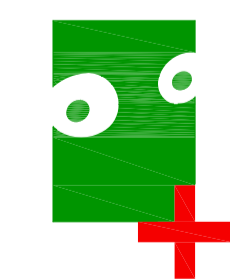

Vallejo

PLANO Nº
J.23



PROYECTO DE URBANIZACIÓN DEL SECTOR S.U.S. MOT-5 - AVIACIÓN

MOTRIL - GRANADA
 plano JARDINERÍA Y MOBILIARIO URBANO ESCALA 1:300
 PARCELA U. MURO
 promotor JUNTA DE COMPENSACIÓN DEL P.P. S.U.S. MOT-5 MOTRIL OCTUBRE 2020

DETALLE VIAL C



DETALLE VIAL D

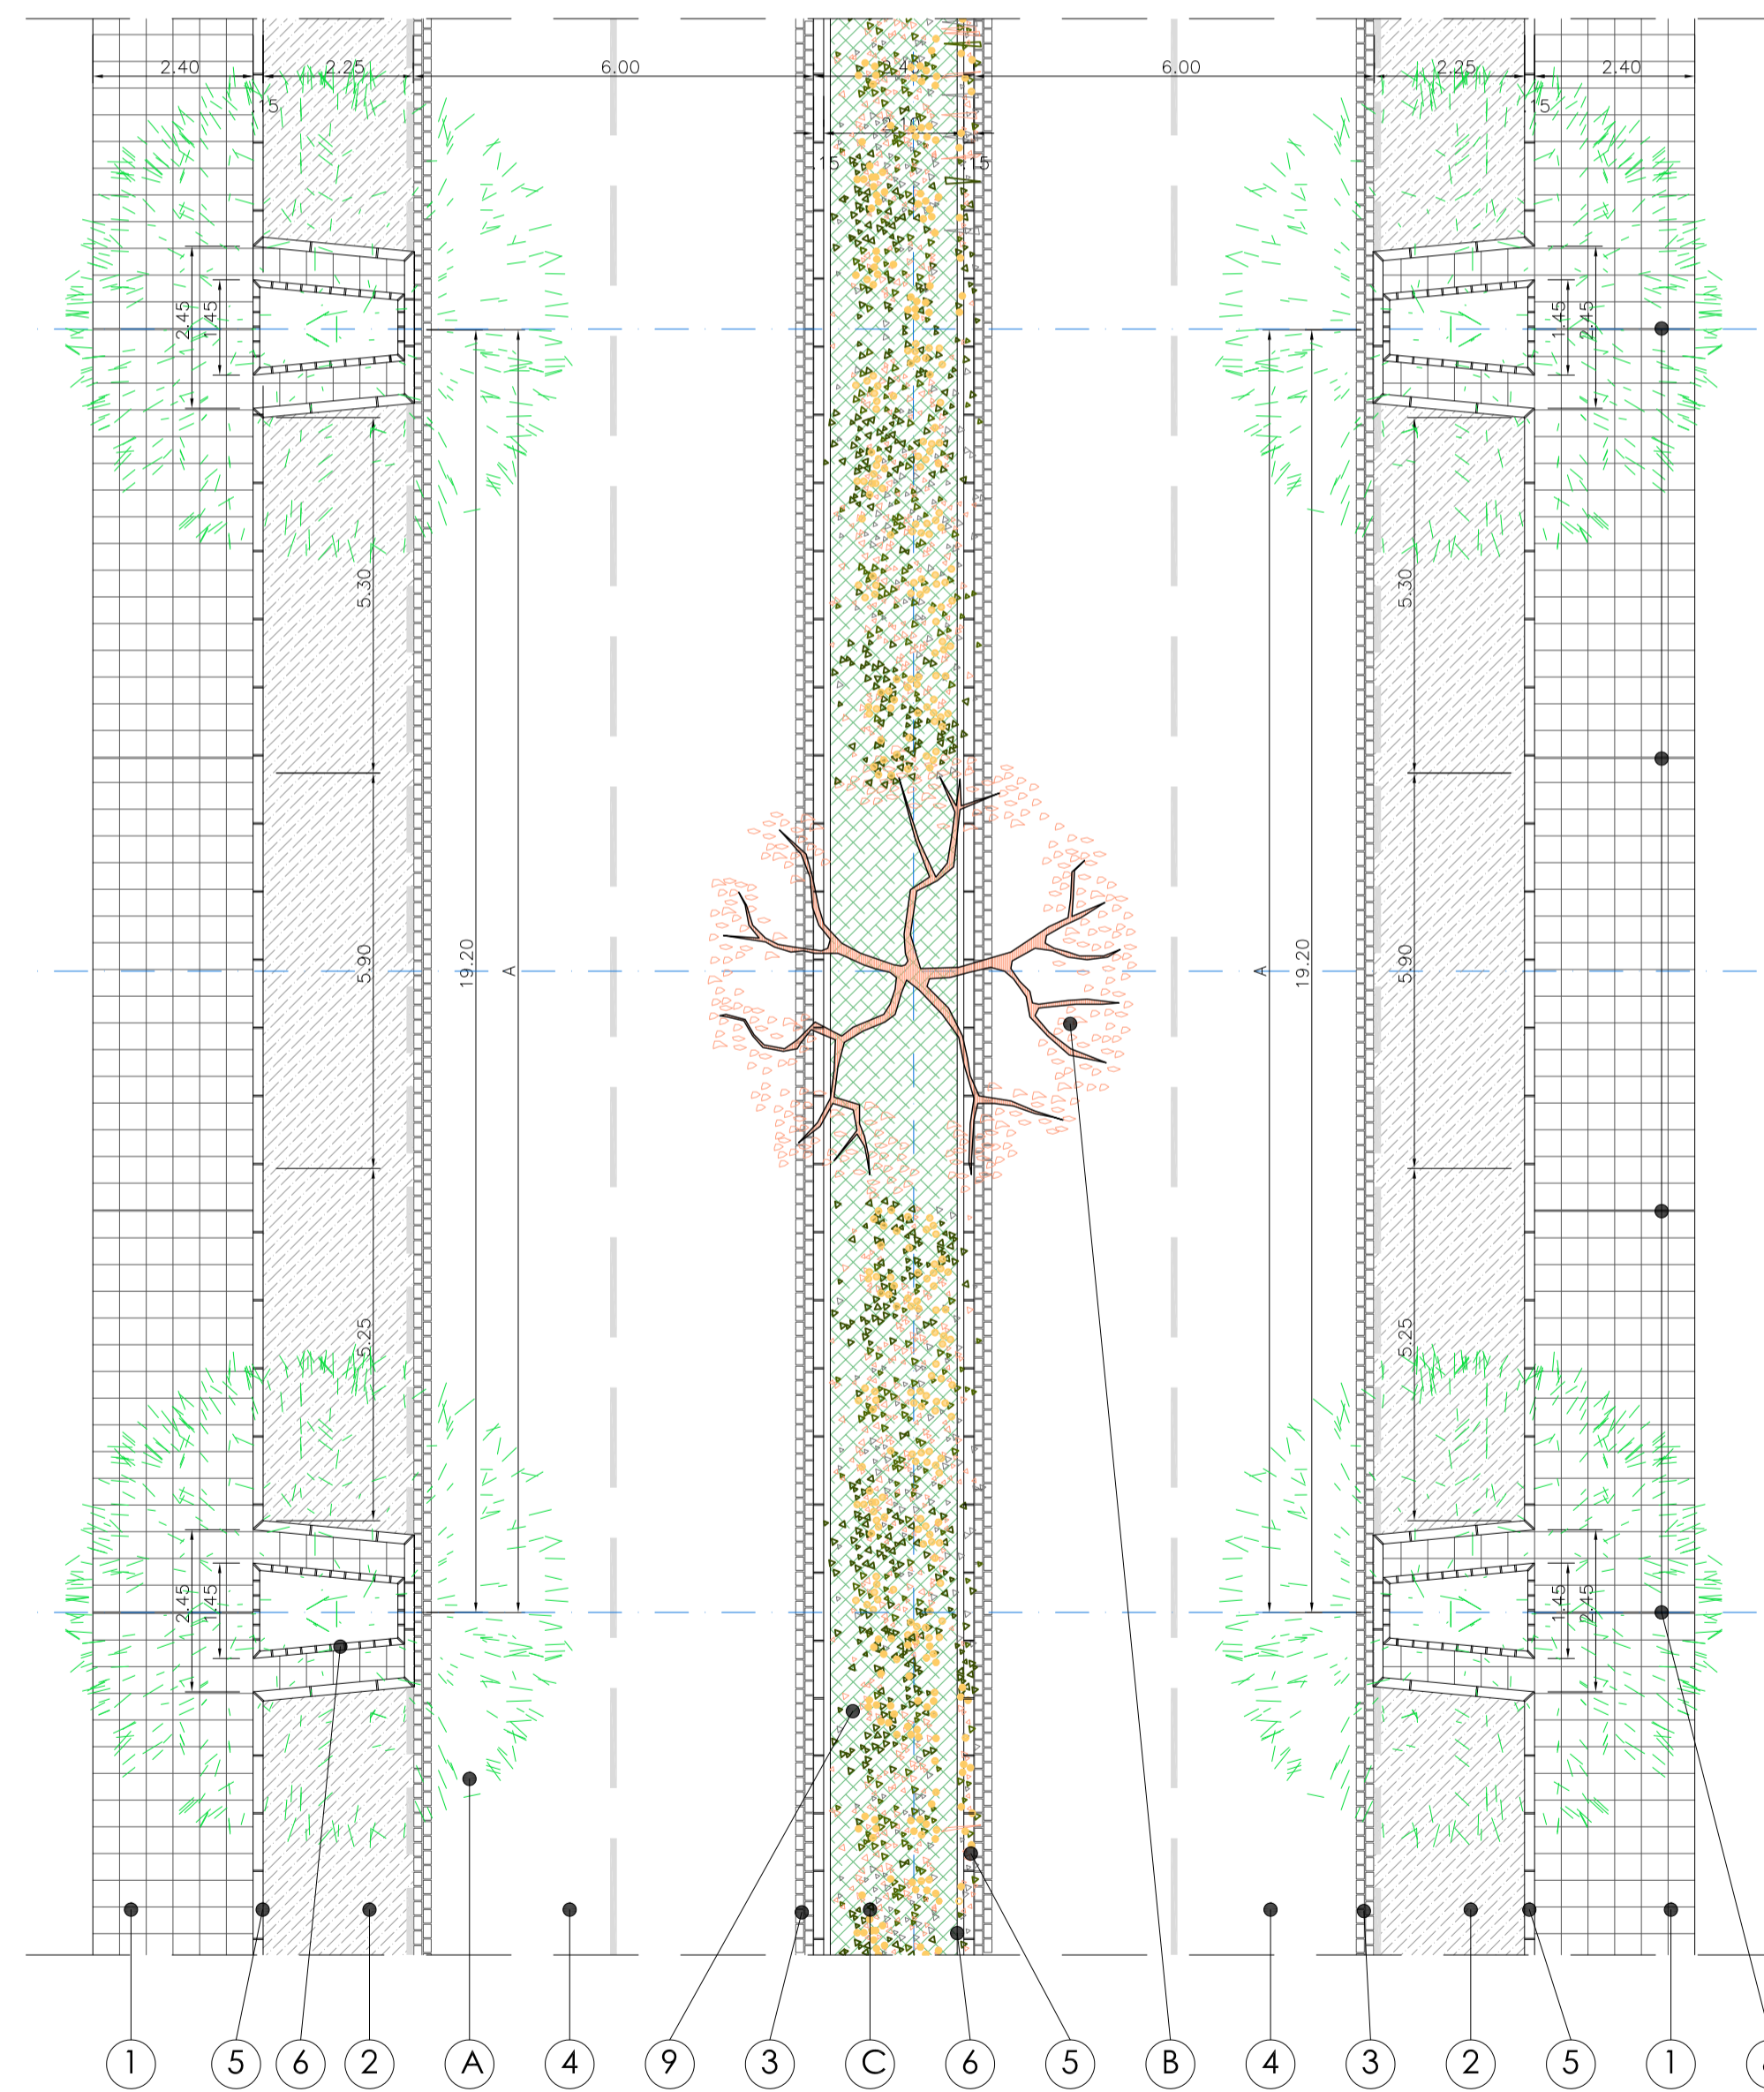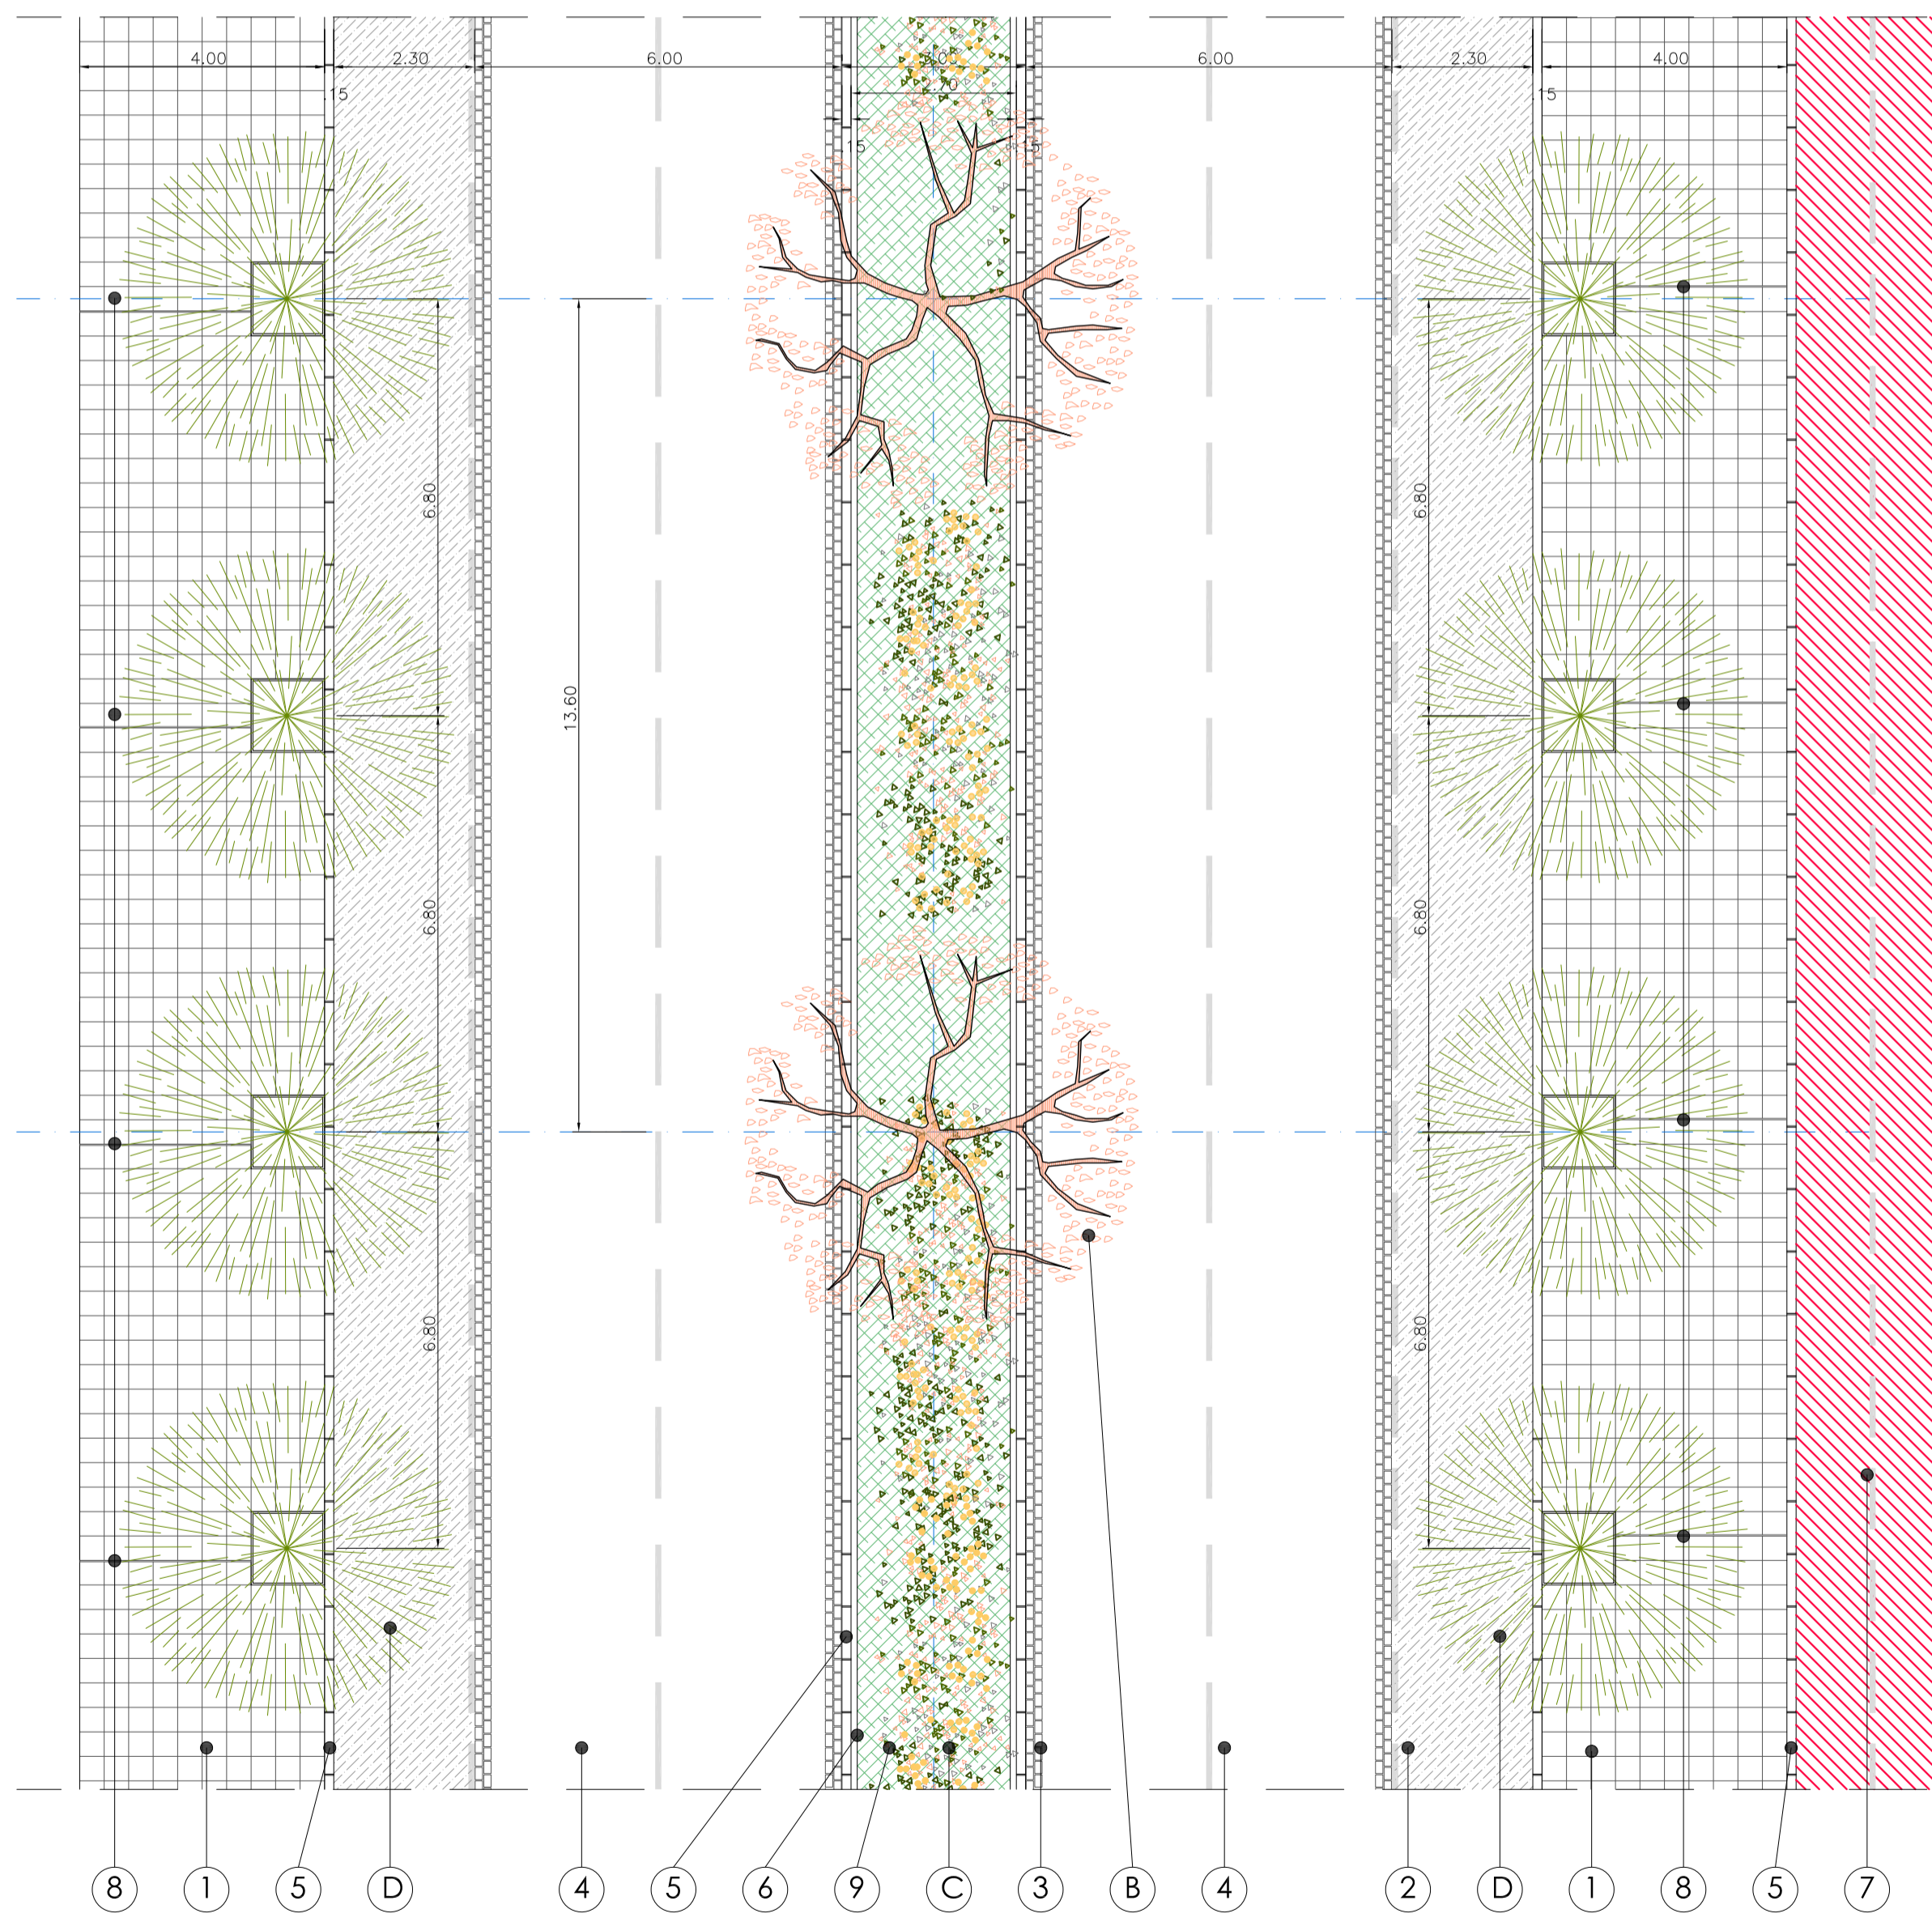

1	BALDOSA HIDRÁULICA DE 40X40 CM.
2	APARCAMIENTO. PAVIMENTO DE HORMIGÓN FRATASADO PIGMENTADO
3	LINEA DE AGUA FORMADA POR ADOQUIN DE GRANITO GRANO FINO (20X10X10 CM)
4	CAPA DE RODADURA SOBRE CAPA INTERMEDIA Y BASE M.B.C.
5	BORDILLO DE GRANITO 100X15X30
6	BORDILLO DE HORMIGÓN REDONDEADO
7	CARRIL BICI 3 CAPAS DE SLURRY (1 NEGRO, 2 COLOR) SOBRE M.B.C. Y ZAHORRA ARTIFICIAL
8	JUNTA METALICA ENCASTRADA EN EL PAVIMENTO
9	TIERRA VEGETAL SOBRE ZAHORRA ARTIFICIAL COMPACTADA


A	JACARANDA MIMOSIFOLIA
B	BAUHINIA PURPUREA ÁRBOL ORQUÍDEA
C	BIGNONIA AMARILLA, TECOMA STANS TRONADORA O TROMPETA DE ORO
D	TIPUANA TIPU



 PLANO Nº **J.24**


MOTRIL - GRANADA
 plano JARDINERÍA Y MOBILIARIO URBANO ESCALA 1:100
 DETALLES MEDIANAS 1
 promotor JUNTA DE COMPENSACIÓN DEL P.P. S.U.S. MOT-5 MOTRIL OCTUBRE 2020

DETALLE VIAL E

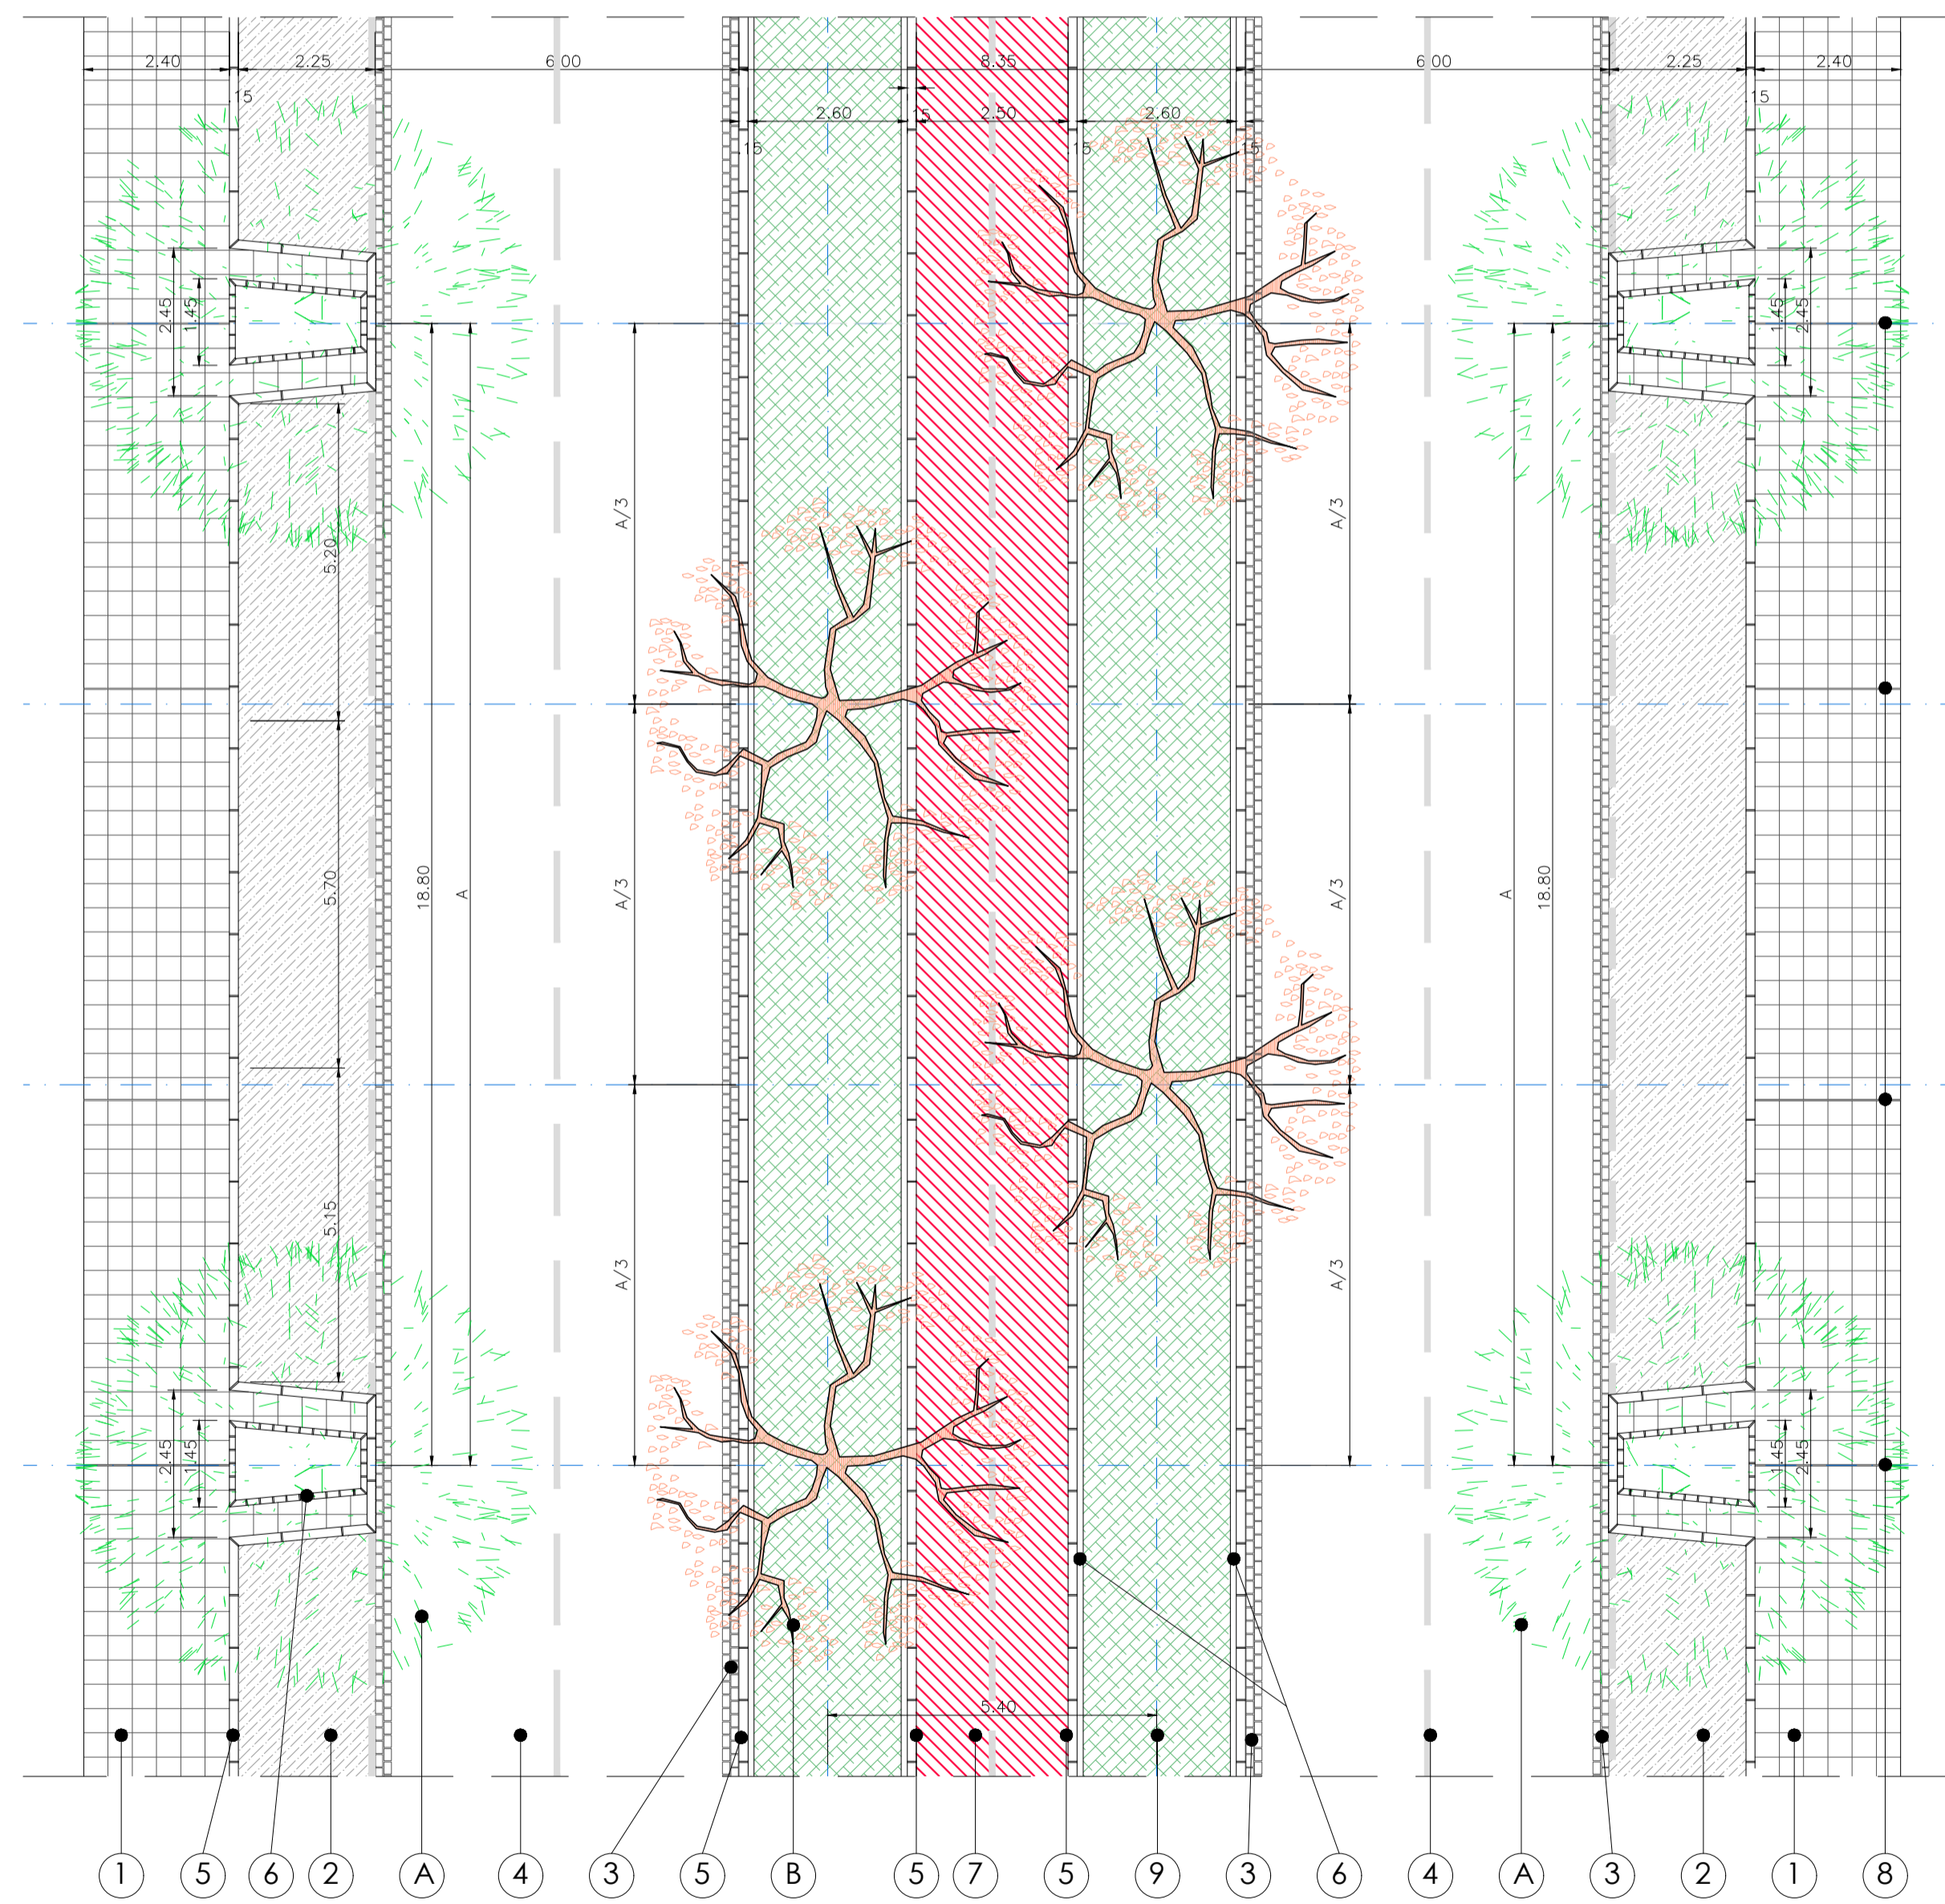


DETALLE DE ALCORQUE EN ACERAS 1

ESCALA 1:50

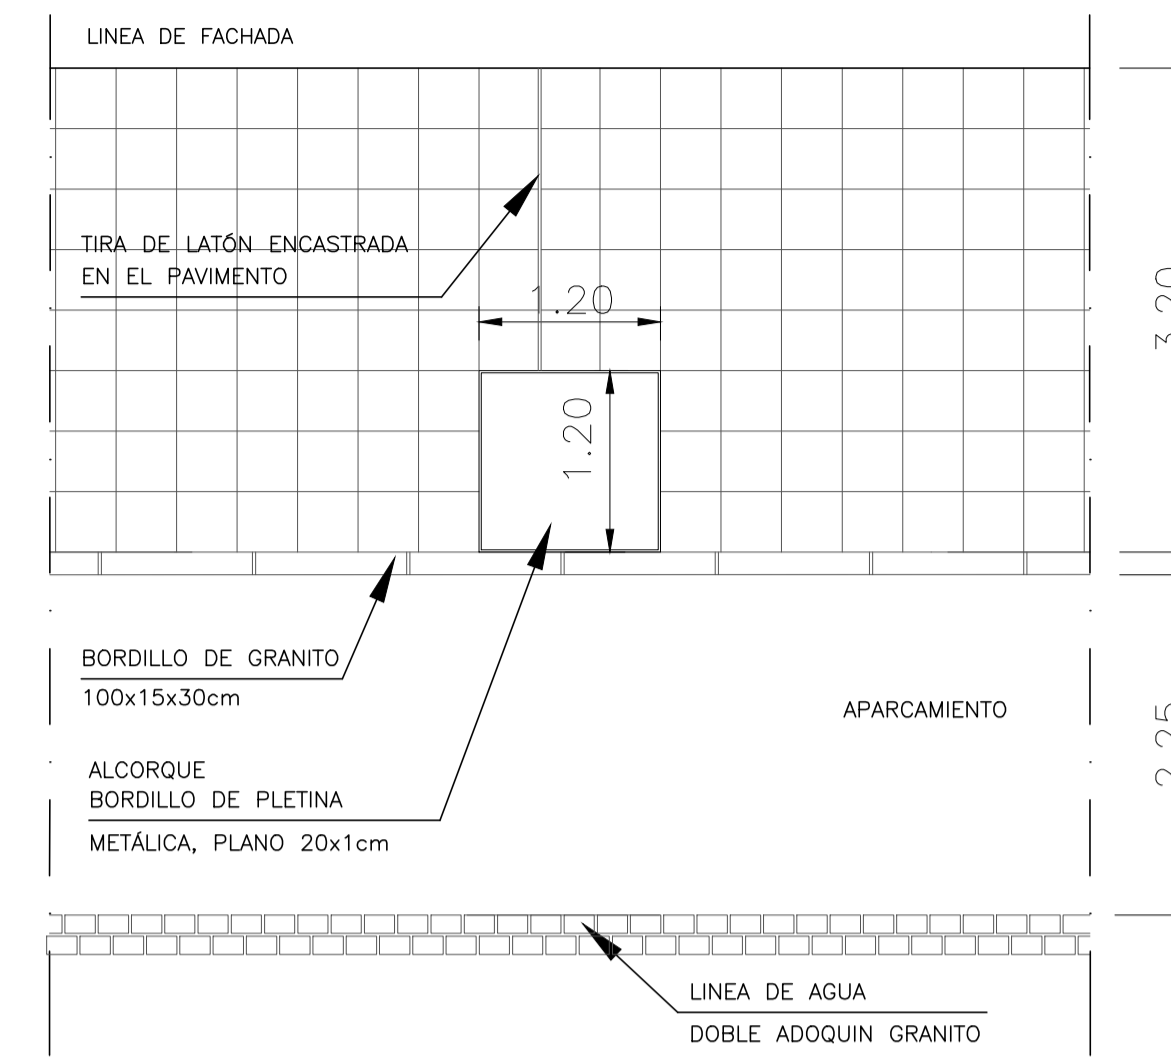

DETALLE DE ALCORQUE EN ACERAS 2

ESCALA 1:50

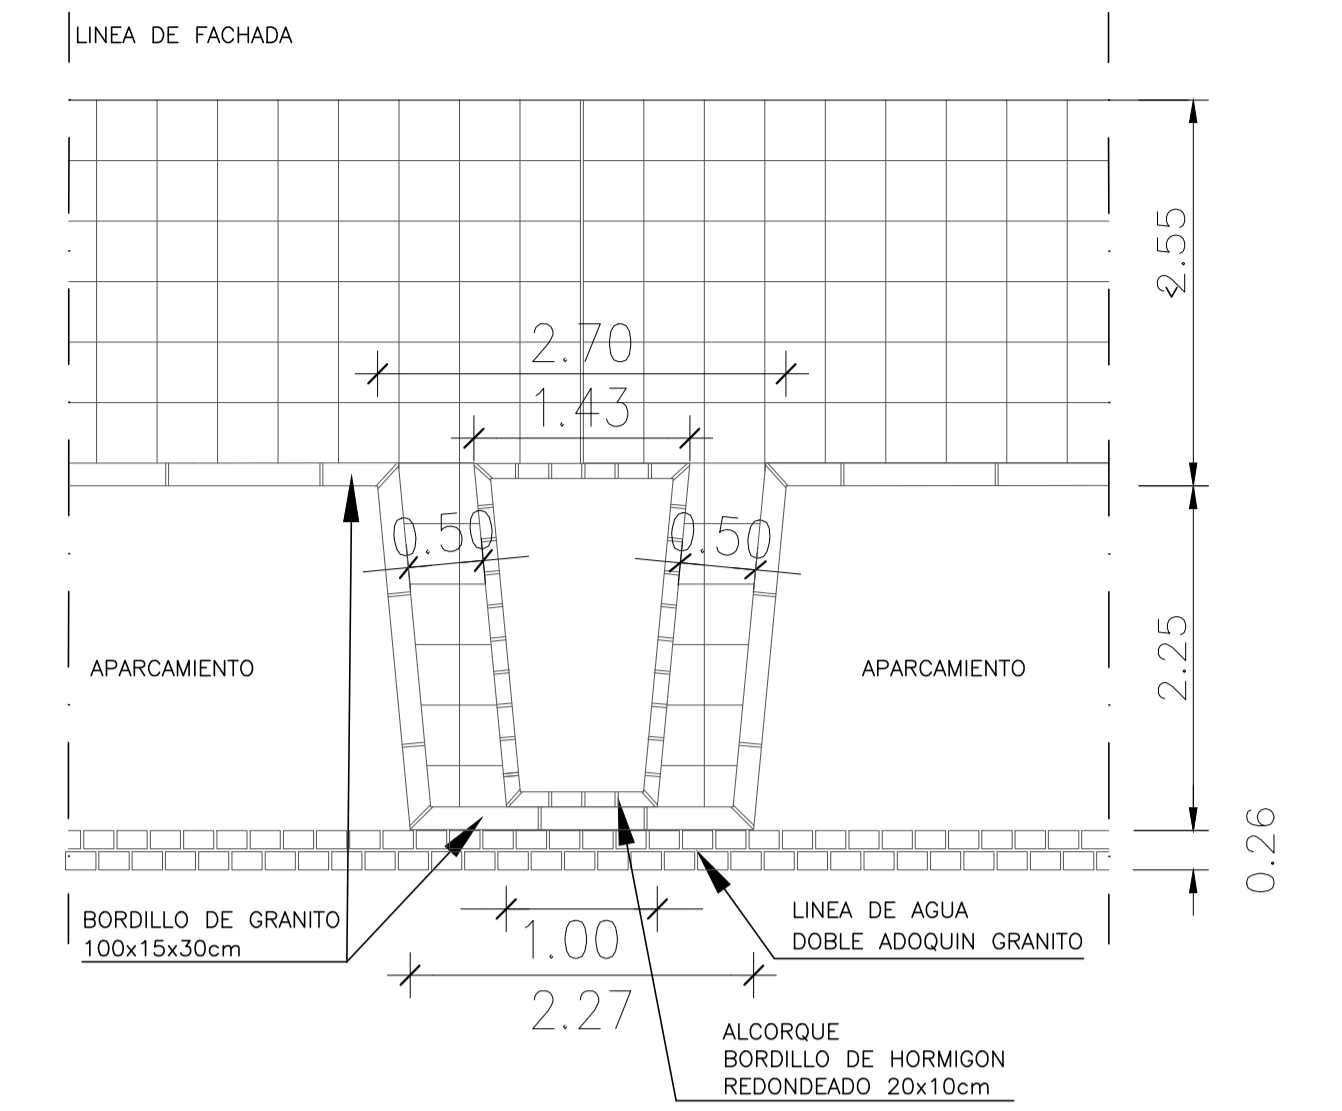


1	BALDOSA HIDRÁULICA DE 40X40 CM.
2	APARCAMIENTO. PAVIMENTO DE HORMIGÓN FRATASADO PIGMENTADO
3	LINEA DE AGUA FORMADA POR ADOQUIN DE GRANITO GRANO FINO (20X10X10 CM)
4	CAPA DE RODADURA SOBRE CAPA INTERMEDIA Y BASE M.B.C.
5	BORDILLO DE GRANITO 100X15X30
6	BORDILLO DE HORMIGÓN REDONDEADO
7	CARRIL BICI 3 CAPAS DE SLURRY (1 NEGRO, 2 COLOR) SOBRE M.B.C. Y ZAHORRA ARTIFICIAL
8	JUNTA METALICA ENCASTRADA EN EL PAVIMENTO
9	TIERRA VEGETAL SOBRE ZAHORRA ARTIFICIAL COMPACTADA
10	BALDOSA HIDRÁULICA DIRECCIONAL (A)
11	BALDOSA HIDRÁULICA DE BOTONES (B)

- A. PAVIMENTO TÁCTIL INDICADOR DIRECCIONAL, PARA SEÑALAR ENCAMINAMIENTO O GUÍA EN EL ITINERARIO PEA-TONAL ACCESIBLE ASÍ COMO PROXIMIDAD A ELEMENTOS DE CAMBIO DE NIVEL. ESTARÁ CONSTITUIDO POR PIEZAS O MATERIALES CON UN ACABADO SUPERFICIAL CONTINUO DE ACANALADURAS RECTAS Y PARALELAS, CUYA PROFUNDIDAD MÁXIMA SERÁ DE 5 MILÍMETROS.
- B. PAVIMENTO TÁCTIL INDICADOR DE ADVERTENCIA O PROXIMIDAD A PUNTOS DE PELIGRO. ESTARÁ CONSTITUIDO POR PIEZAS O MATERIALES CON BOTONES DE FORMA TRONCOCÓNICA Y ALTURA MÁXIMA DE 4 MILÍMETROS, SIENDO EL RESTO DE CARACTERÍSTICAS LAS INDICADAS POR LA NORMA UNE 127029. EL PAVIMENTO SE DISPONDRÁ DE MODO QUE LOS BOTONES FORMEN UNA RETÍCULA ORTOGONAL ORIENTADA EN EL SENTIDO DE LA MARCHA, FACILITANDO ASÍ EL PASO DE ELEMENTOS CON RUEDAS.



A	JACARANDA MIMOSIFOLIA
B	BAUHINIA PURPUREA ÁRBOL ORQUÍDEA
C	BIGNONIA AMARILLA, TECOMA STANS TRONADORA O TROMPETA DE ORO
D	TIPUANA TIPU

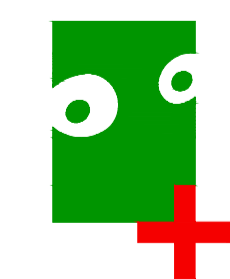


Fernando Vallejo


PLANO Nº
J.25

PROYECTO DE URBANIZACIÓN DEL SECTOR S.U.S. MOT-5 - AVIACIÓN


MOTRIL - GRANADA
plano JARDINERÍA Y MOBILIARIO URBANO ESCALA 1:100
DETALLES MEDIANAS 2
promotor JUNTA DE COMPENSACIÓN DEL P.P. S.U.S. MOT-5 MOTRIL OCTUBRE 2020

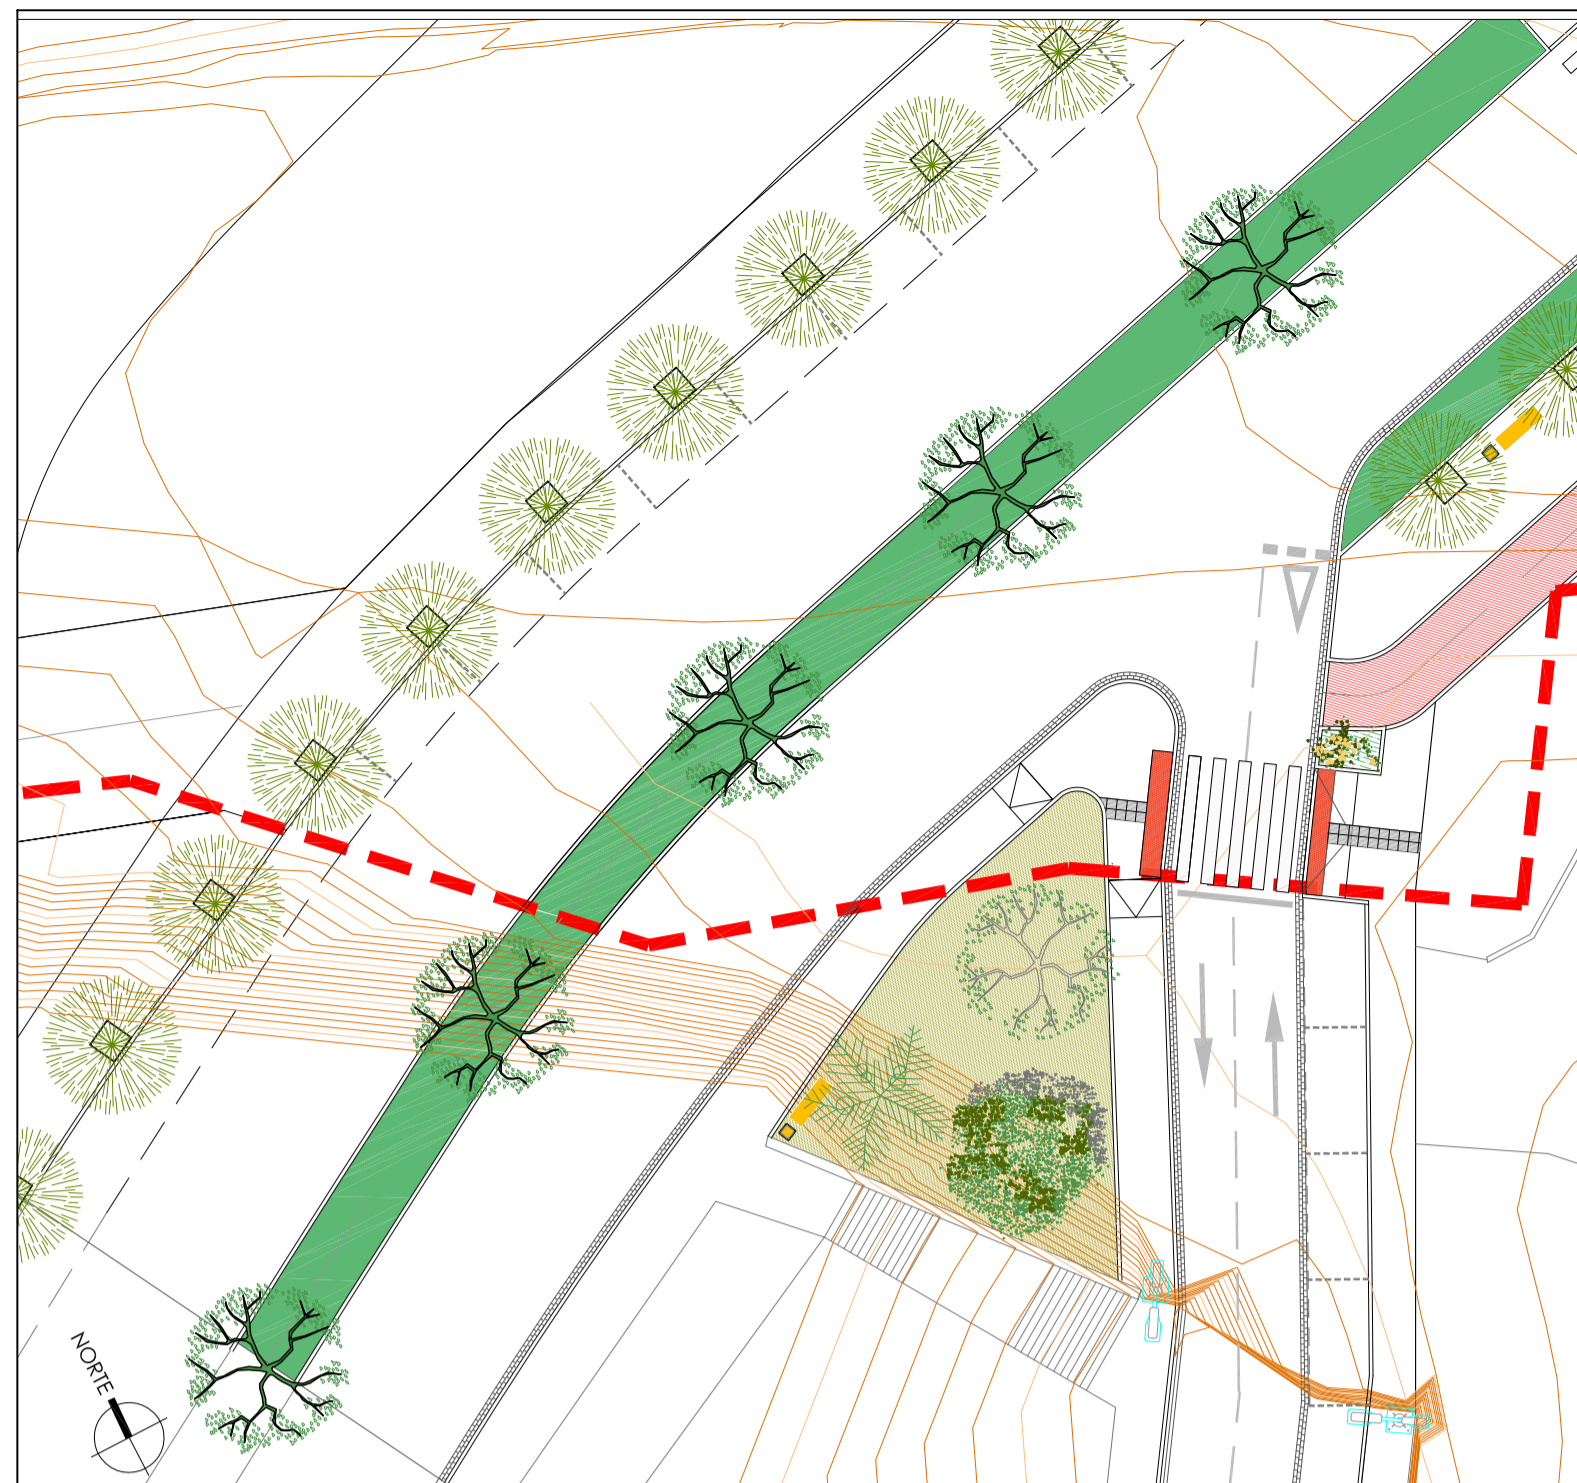


ORDENACION GENERAL

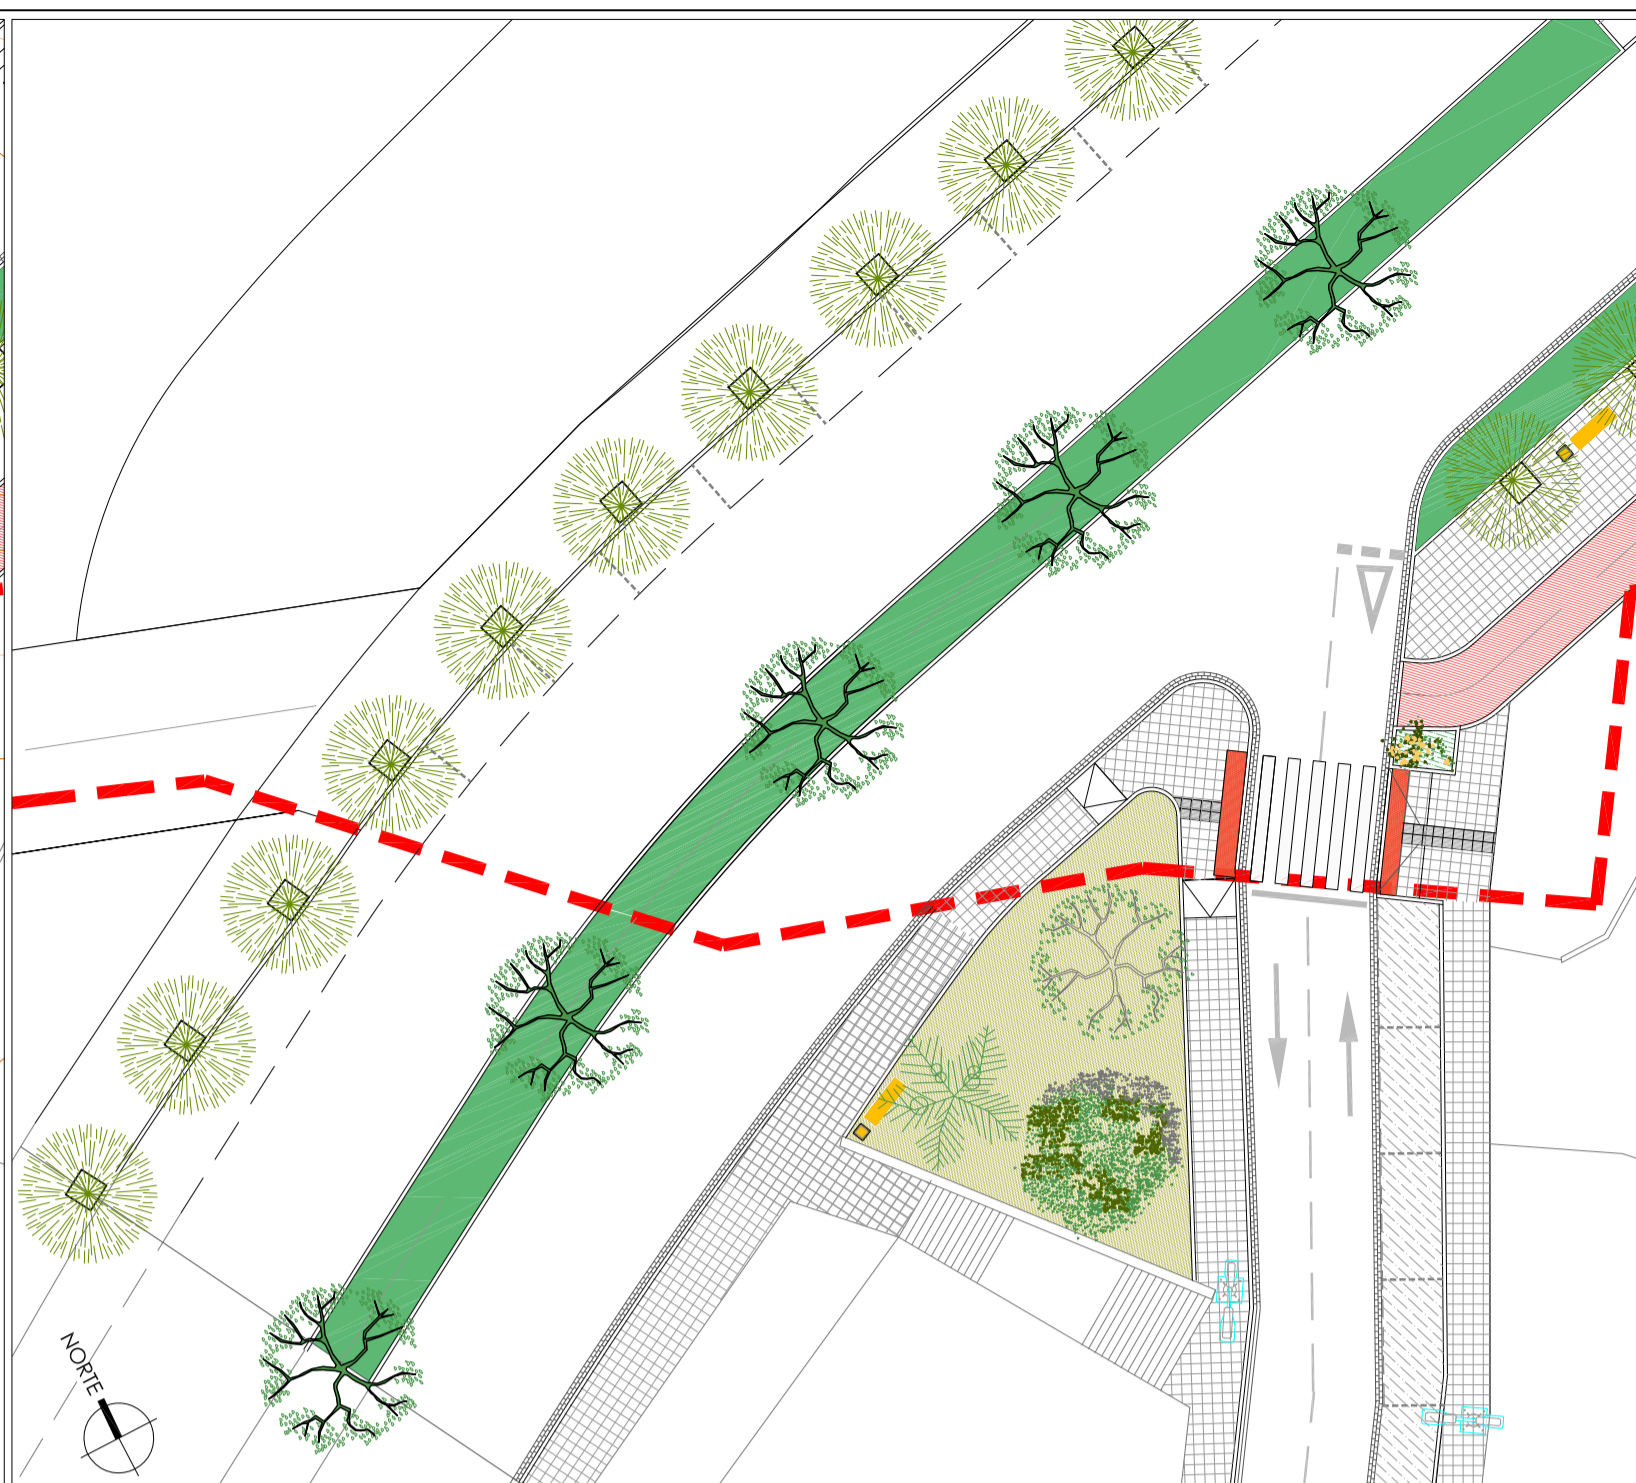


PAVIMENTOS, ALUMBRADO, JARDINERIA Y MOBILIARIO URBANO

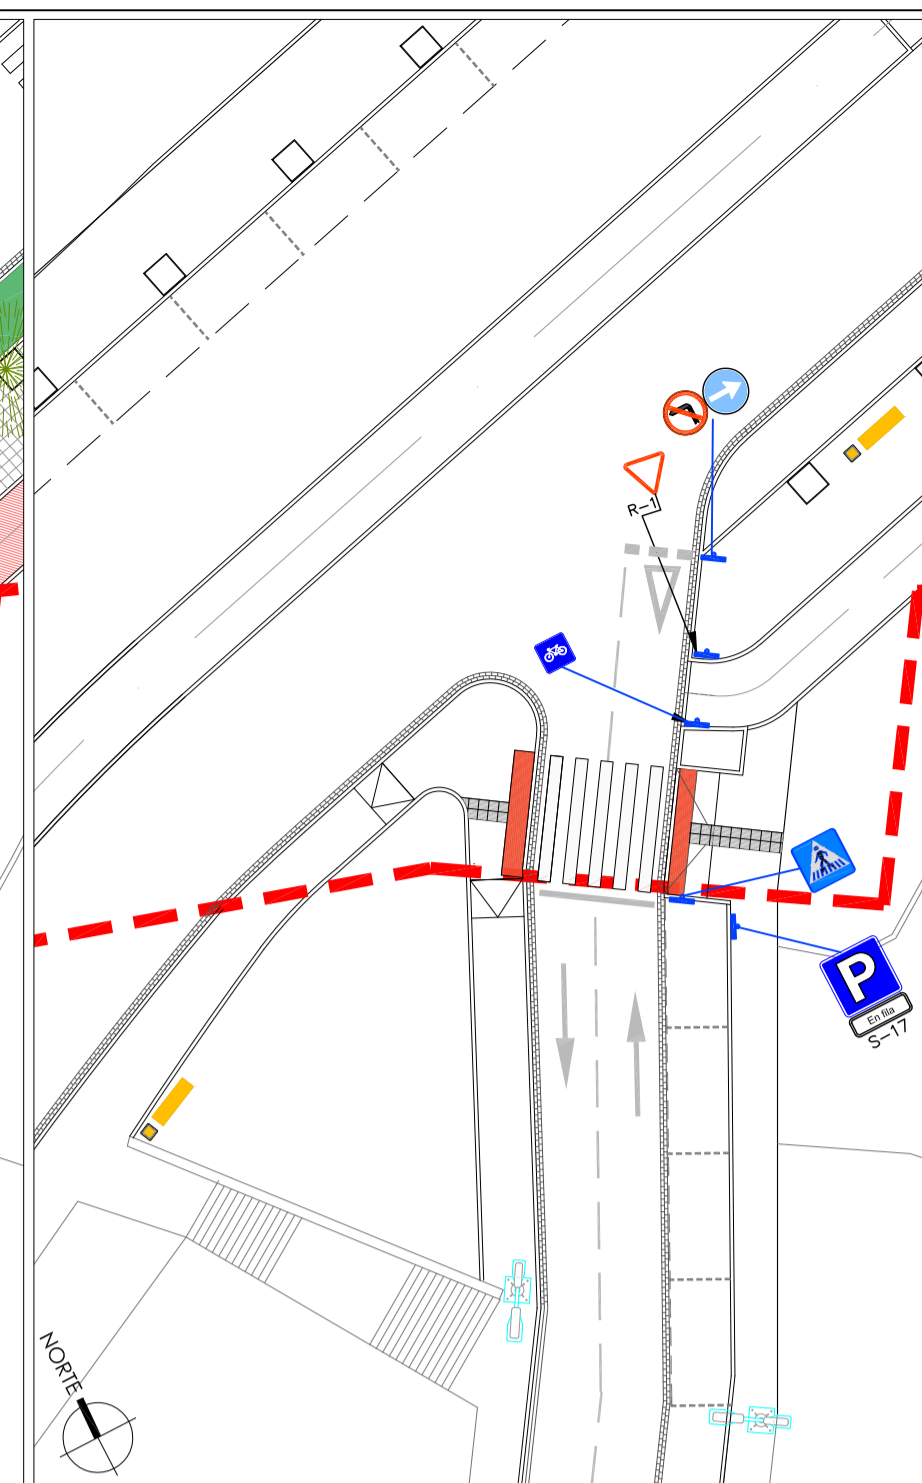

SEÑALES VERTICALES

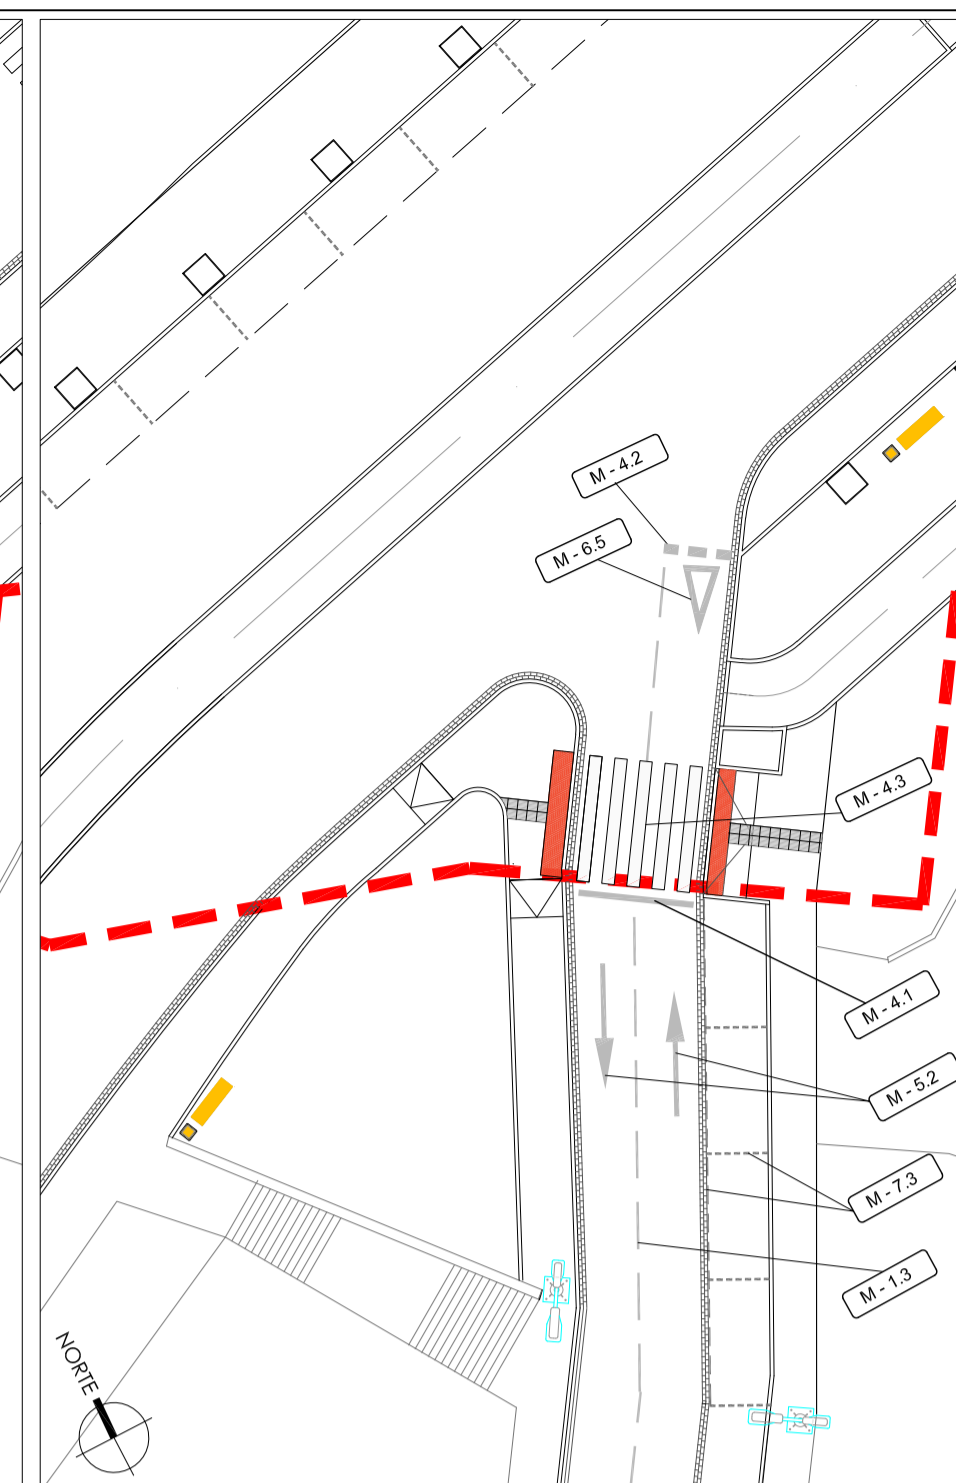

SEÑALES HORIZONTALES

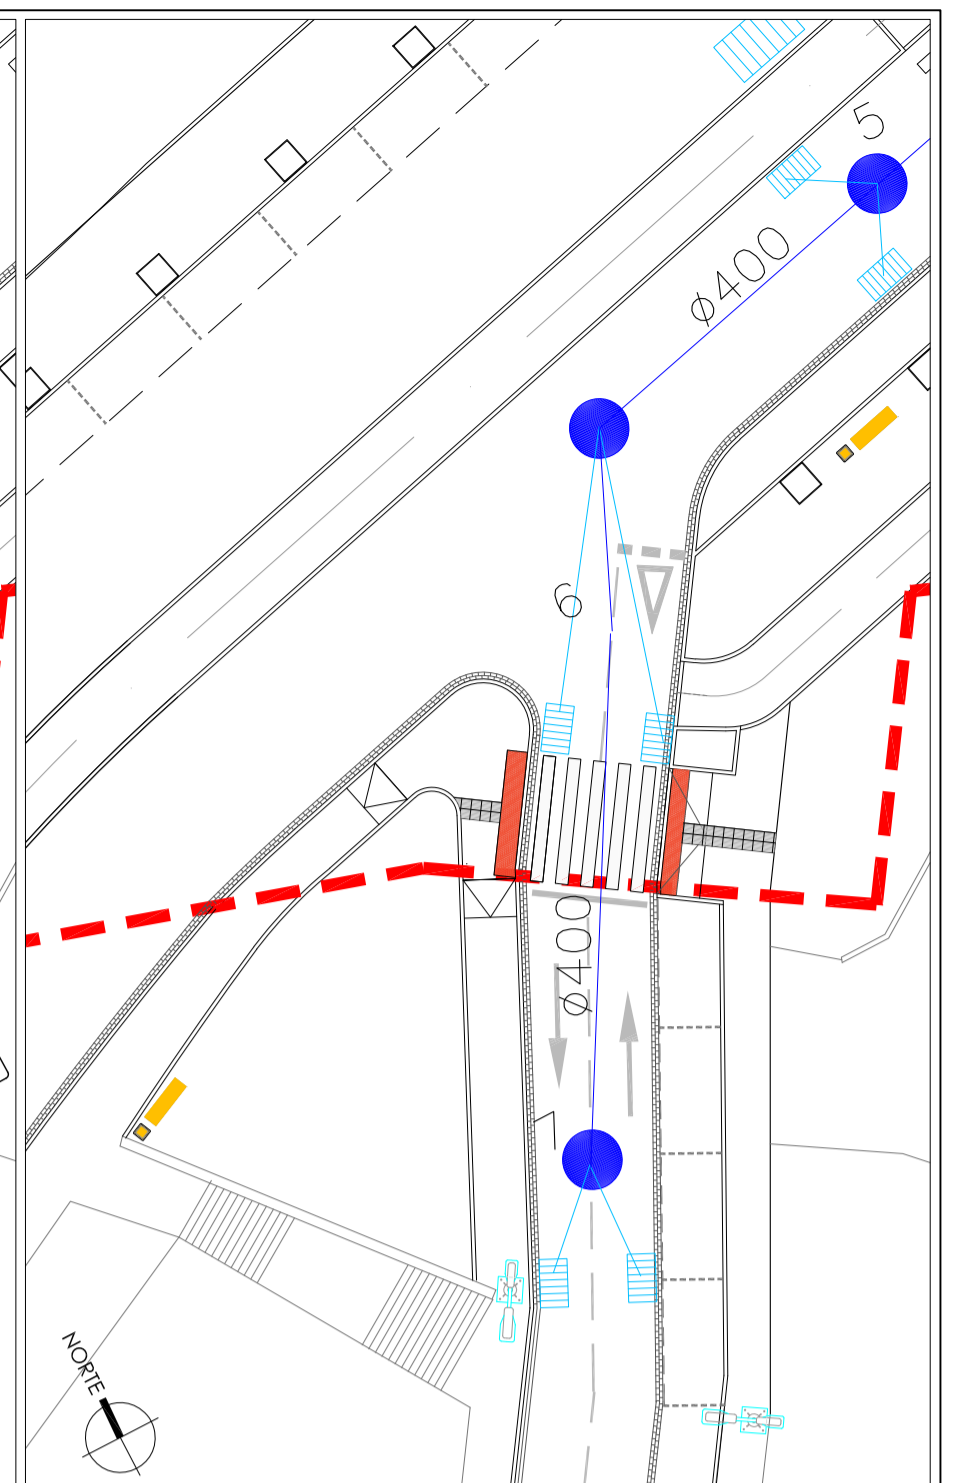

SANEAMIENTO

LEYENDA PAVIMENTOS

	ACERA BALDOSA HERALDICA (40x40) IMITACION GRANITO
	ACERA BALDOSA HERALDICA (40x40) BORDOS
	ACERA BALDOSA HERALDICA (40x40) DIRECCIONAL (SEÑALIZACION TACTIL)
	CARRIL BICI PAVIMENTO DE GUBBERY
	APARCAMIENTO HORNICON FRASADO MECANICO PIGMENTADO
	PAVIMENTO BLANDO ALFARAYA
	TIERRA VEGETAL ZONA DE PLANTACION DE GRAMA
	TRAFICO RODADO

LEYENDA JARDINERIA

	CERCIS SILIQUASTRUM ARBOL DEL AMOR
	ACACIA SENSU LATO ACACIA
	PHOENIX CANARIENSIS PALMERA DATILERA
	ROSMARINUS OFFICINALIS ROMERO
	ZONAS DE PLANTACION DE GRAMA
	BIGNONIA AMARILLA, TECOMA STANS TROMPADORA O TROMPETA DE ORO

LEYENDA MOBILIARIO

	BANCO BENTO UrbanValgo
	PAPELERA BENTO UrbanValgo
	FUENTE BEBEDERO BENTO UrbanValgo

SEÑALIZACION VERTICAL

REGLAMENTACION	INDICACION
DIRECCION PROHIBIDA HACIA LA IZQUIERDA	APARCAMIENTO + PLACA COMPLEMENTARIA
CEDA EL PASO	CARRIL BICI
SENTIDO OBLIGATORIO	PASO DE PEATONES

SEÑALIZACION VERTICAL

REGLAMENTACION	INDICACION
DIRECCION PROHIBIDA HACIA LA IZQUIERDA	APARCAMIENTO + PLACA COMPLEMENTARIA
CEDA EL PASO	CARRIL BICI
SENTIDO OBLIGATORIO	PASO DE PEATONES


SEÑALIZACION HORIZONTAL

M-1.3	LINEA BLANCA DISCONTINUA (2,00-5,00 de 0,10 m. de ancho)
M-4.1	LINEA BLANCA CONTINUA LINEA DE DETENCION. (0,40 m. de ancho)
M-4.2	LINEA BLANCA DISCONTINUA LINEA CEDA EL PASO. (0,80-0,40 de 0,40 m. de ancho)
M-4.3	PASO PARA PEATONES.
M-5.2	FLECHAS DE DIRECCION VELOCIDAD V = 60 Km/h
M-6.5	CEDA EL PASO.
M-7.3	LINEA BLANCA DISCONTINUA ESTACIONAMIENTO EN LINEA (1,00-1,00 de 0,10 o 0,15m. de ancho)


LEYENDA RED DE SANEAMIENTO AGUAS PLUVIALES

Ø400	RED DE AGUAS PLUVIALES CON TUBO PVC s/ UNE-EN 1401 SN-4 NUEVA
Ø400	RED DE AGUAS PLUVIALES CON TUBO PVC s/ UNE-EN 1401 SN-4 EXISTENTE EN EL MOT-5
Ø800	POZO DE REGISTRO RECTANGULAR 1200x1200/ Y 1500x1200, SEGUN DIAMETRO TUBERIA
●	POZO DE REGISTRO CIRCULAR Ø120 CM EXISTENTE
○	ACOMETIDAS A PARCELA PREVISTA PVC Ø250 CON ARQUETAS DE ARRANQUE DE 60x60x120 cm
■	IMBORNAL CON TUBERIA DE PVC Ø200




PERFIL LONGITUDINAL RONDA DE LEVANTE

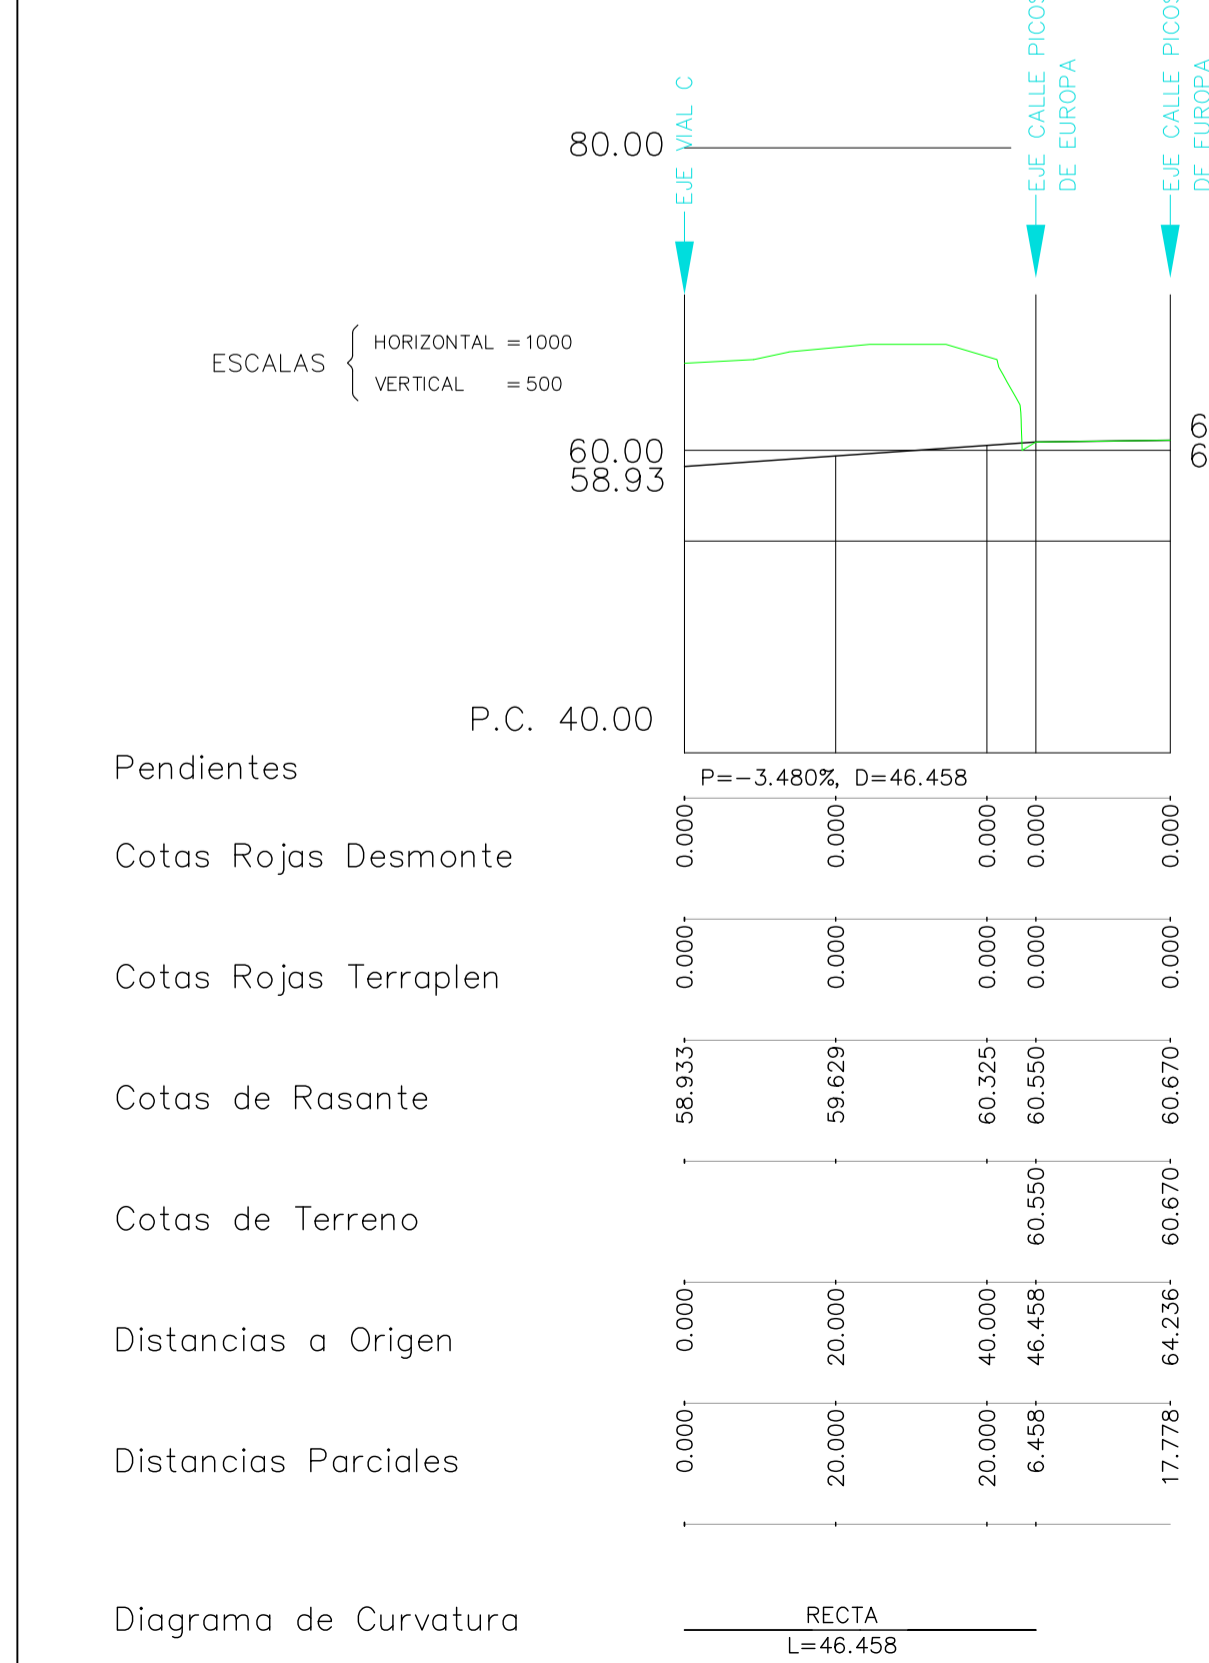

PERFILES TRANSVERSALES CALLE PICOS DE EUROPA










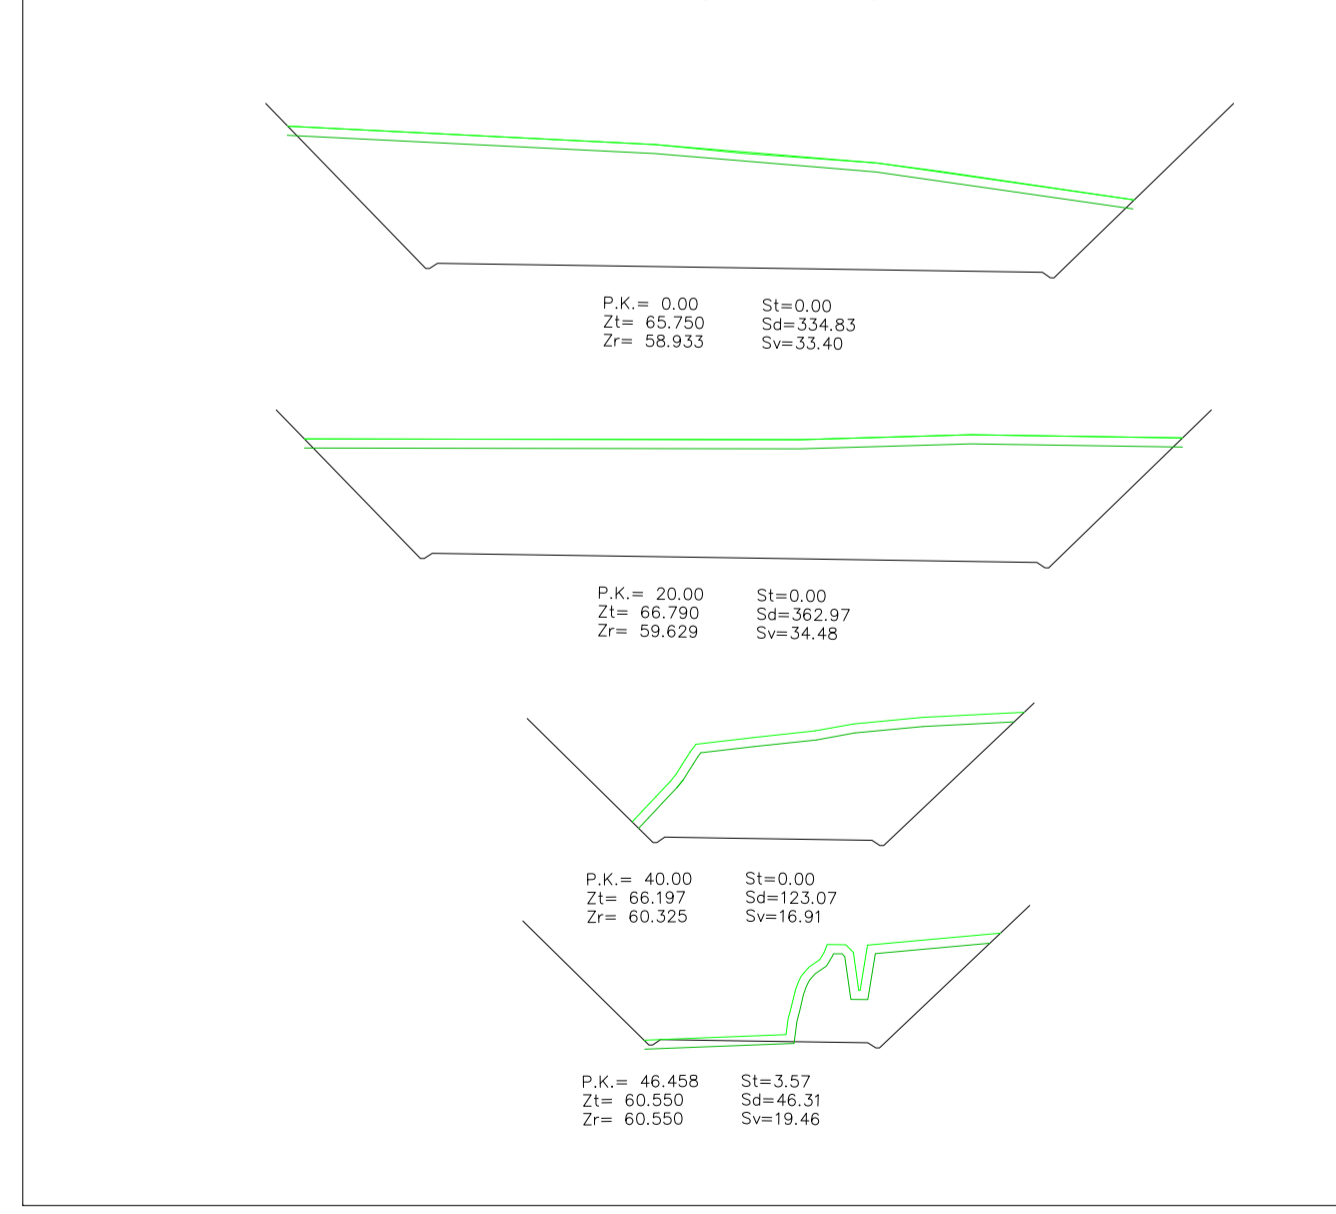


DETALLE 1:100

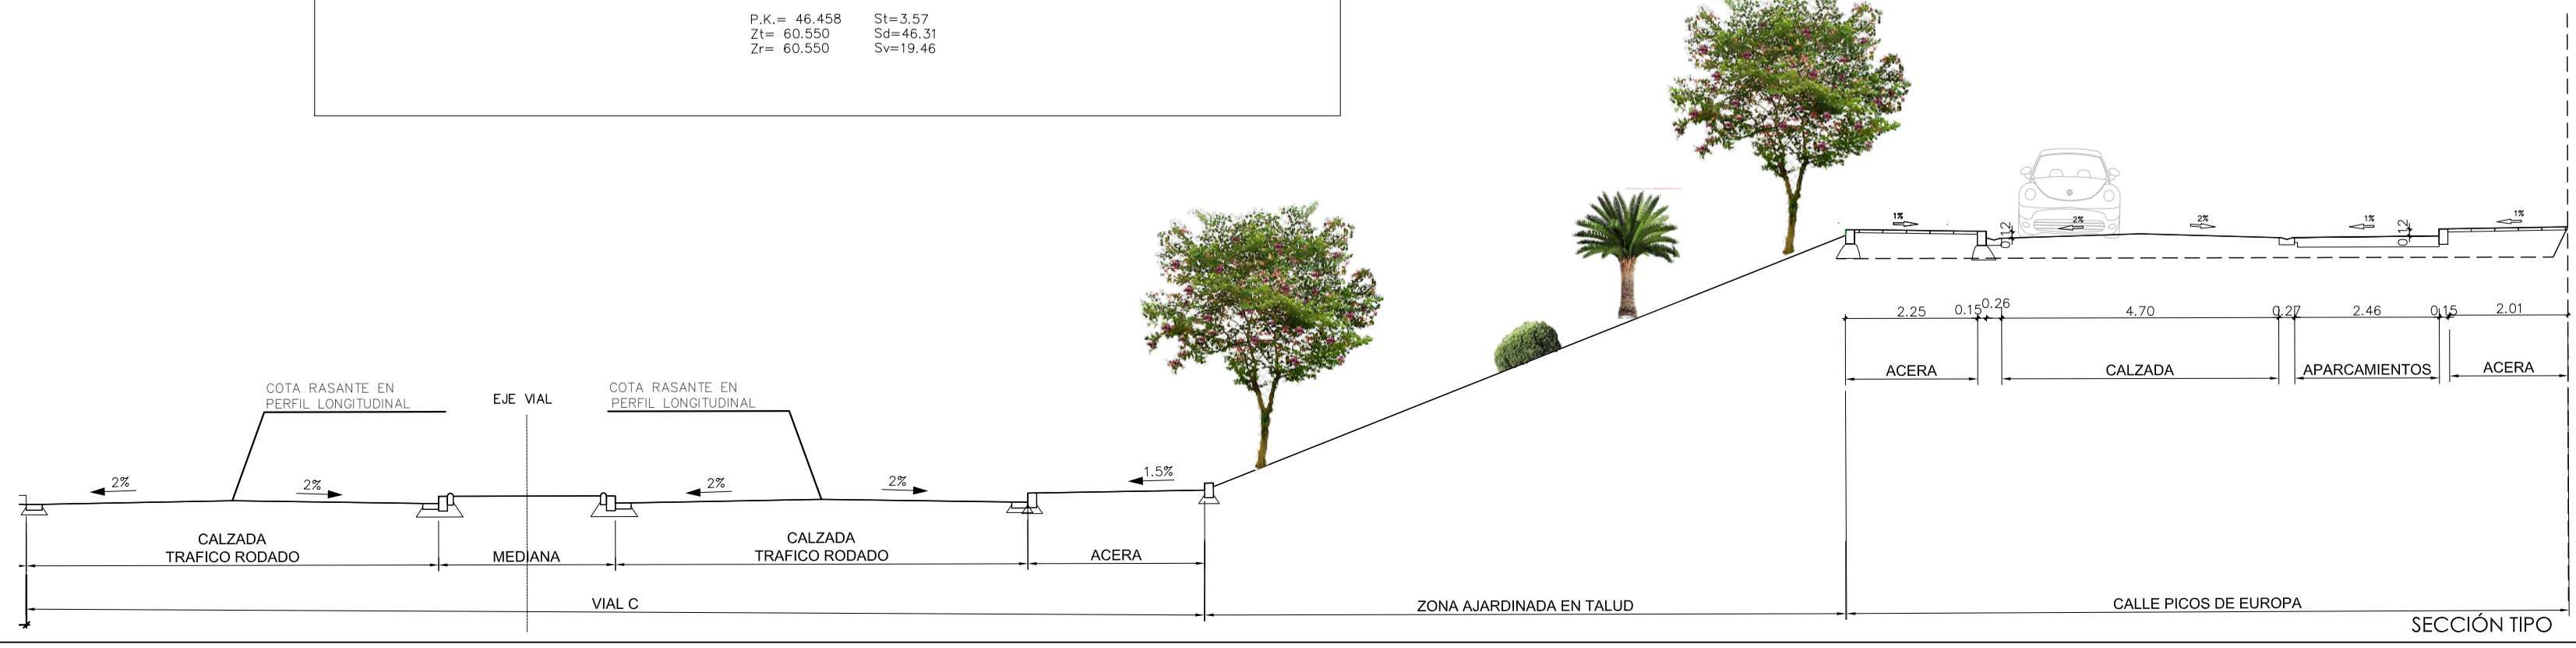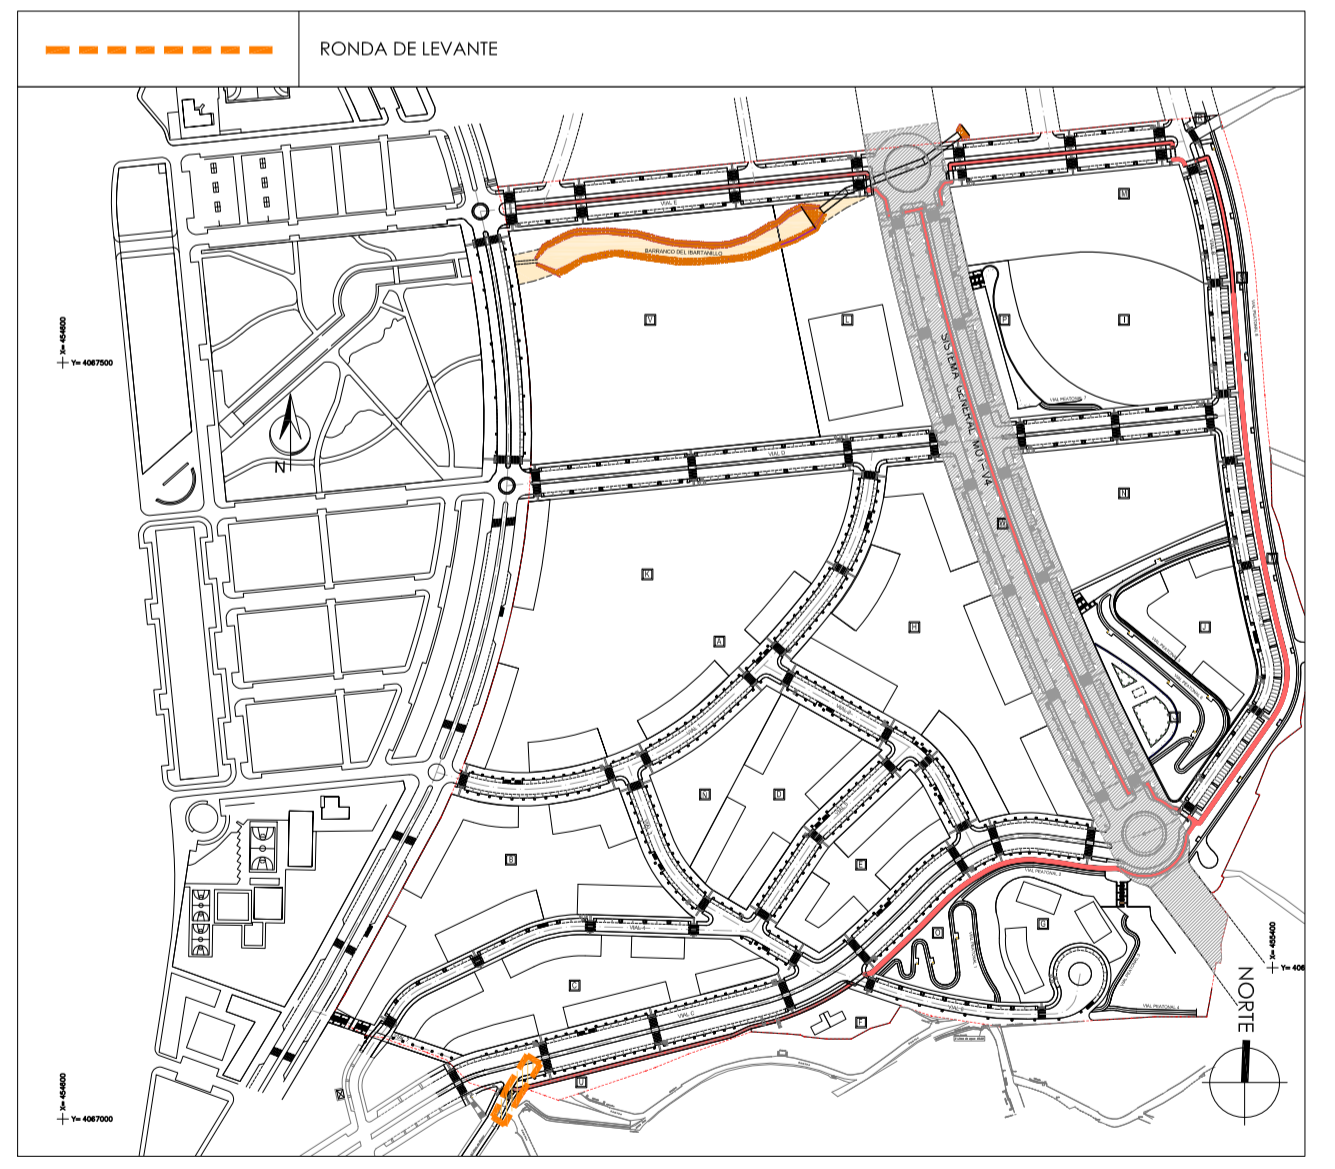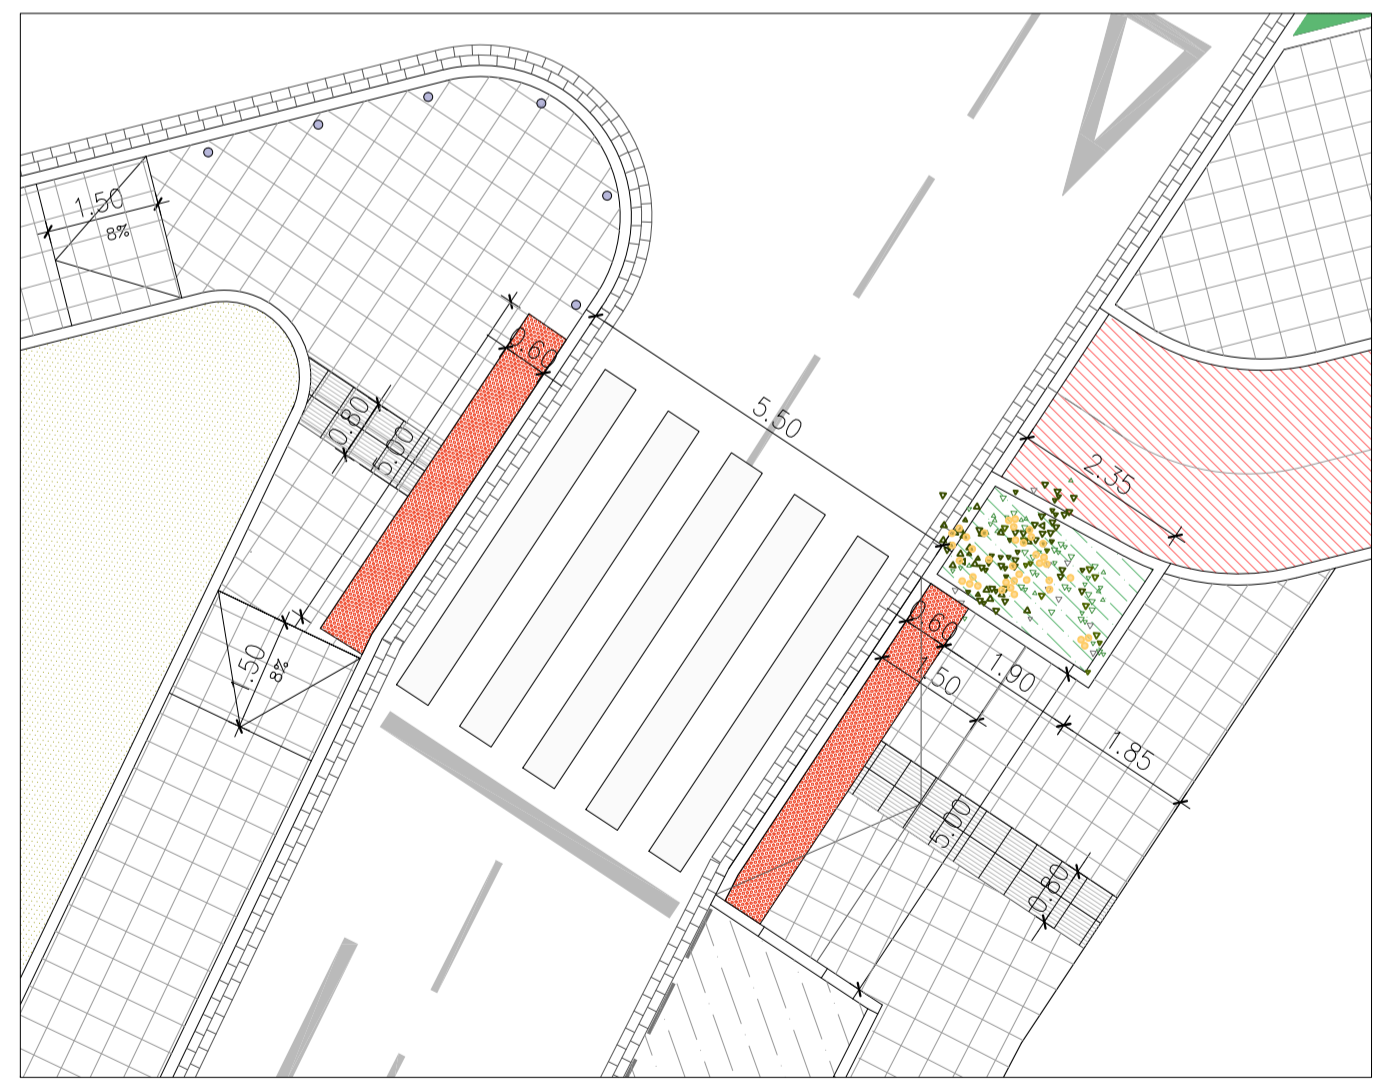

PLANO Nº J.26
 PROYECTO DE URBANIZACION DEL SECTOR S.U.S. MOT-5 - AVIACION
 MOTRIL- GRANADA
 plano CALLE PICOS DE EUROPA. ORDENACION GENERAL Y PAVIMENTOS ESCALA 1:300
 MOBILIARIO URBANO Y JARDINERIA
 promotor JUNTA DE COMPENSACION DEL P.P. S.U.S. MOT-5 MOTRIL OCTUBRE 2020
 FERNANDO VALLEJO MONTES arquitecto
 Calle: Cerro de los Machos, nº 38, Edificio Altium, Bajo 8.18008 Granada. Tlfno: 958 133 731 e-mail: estudio@fernando-vllojo.com www.fernando-vllojo.com



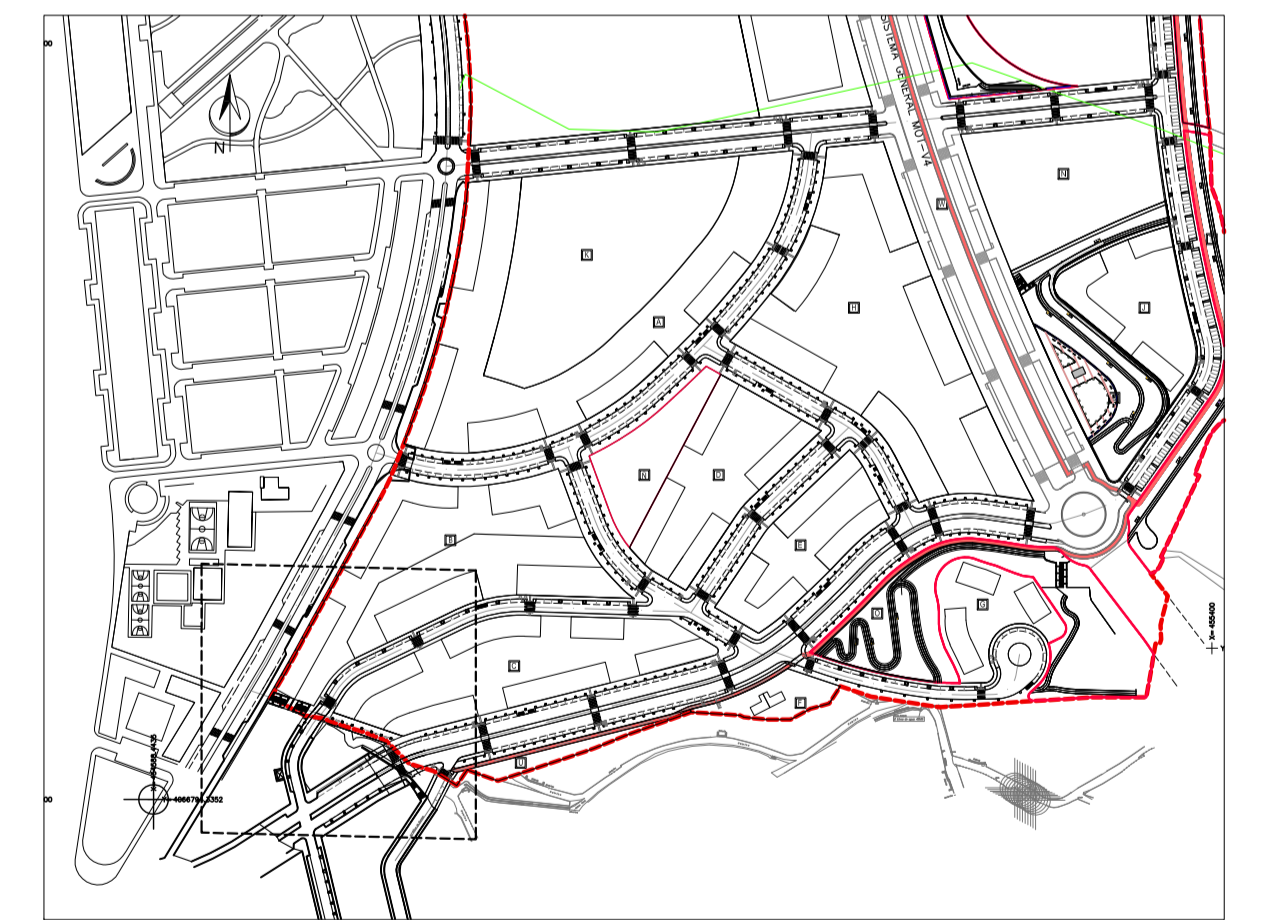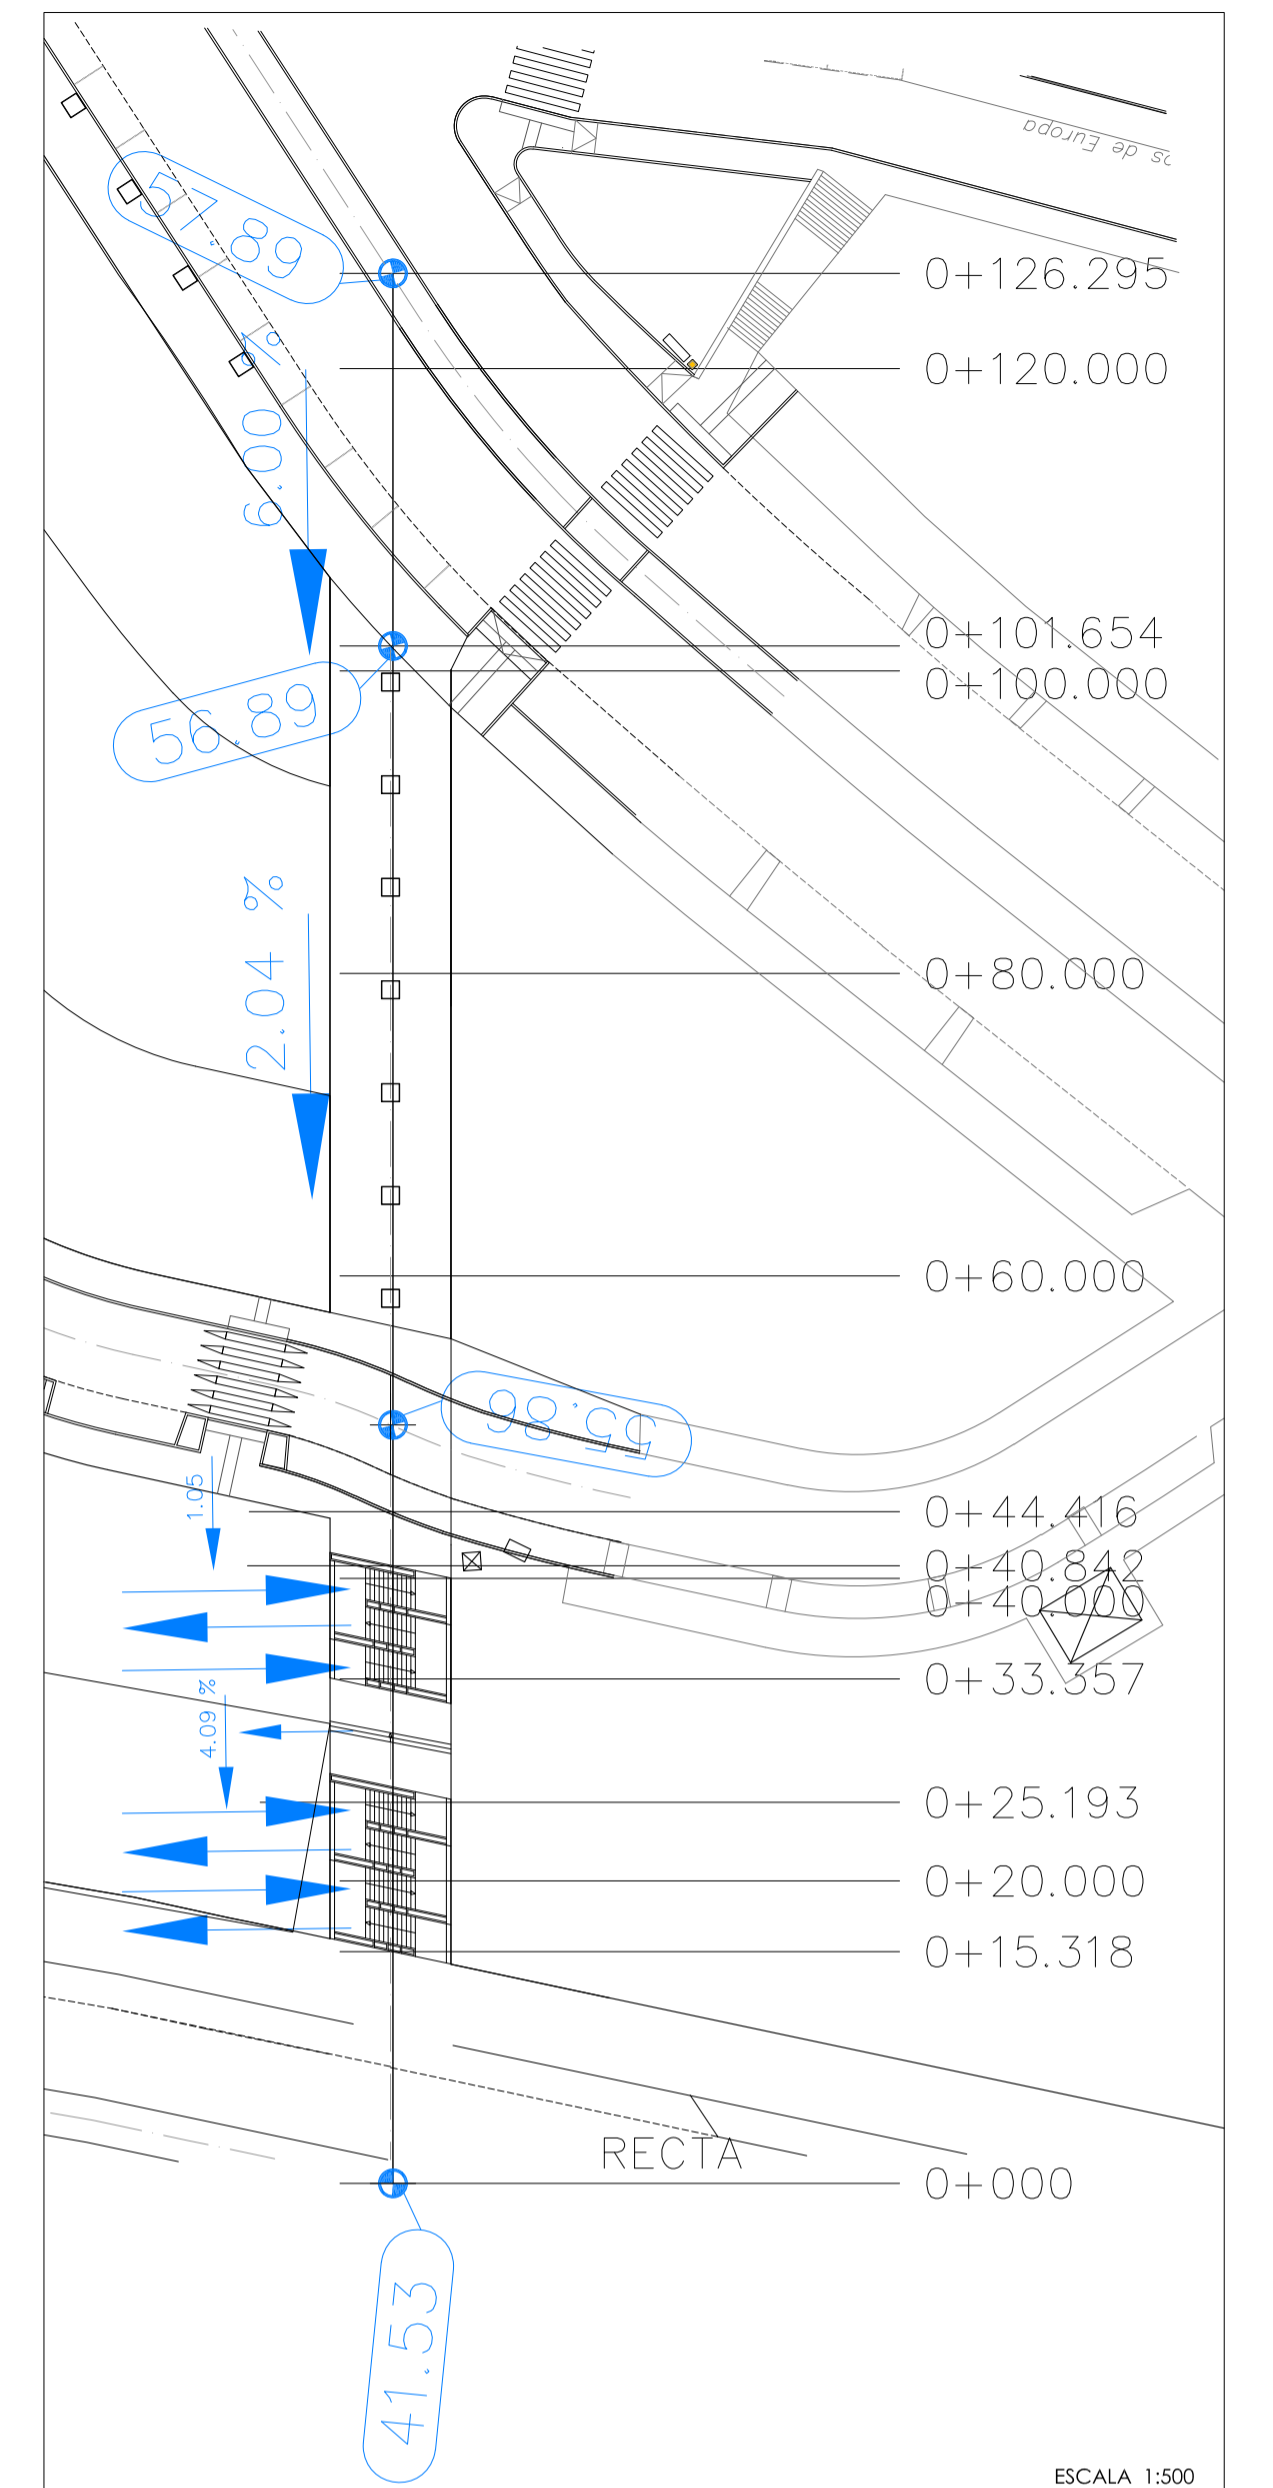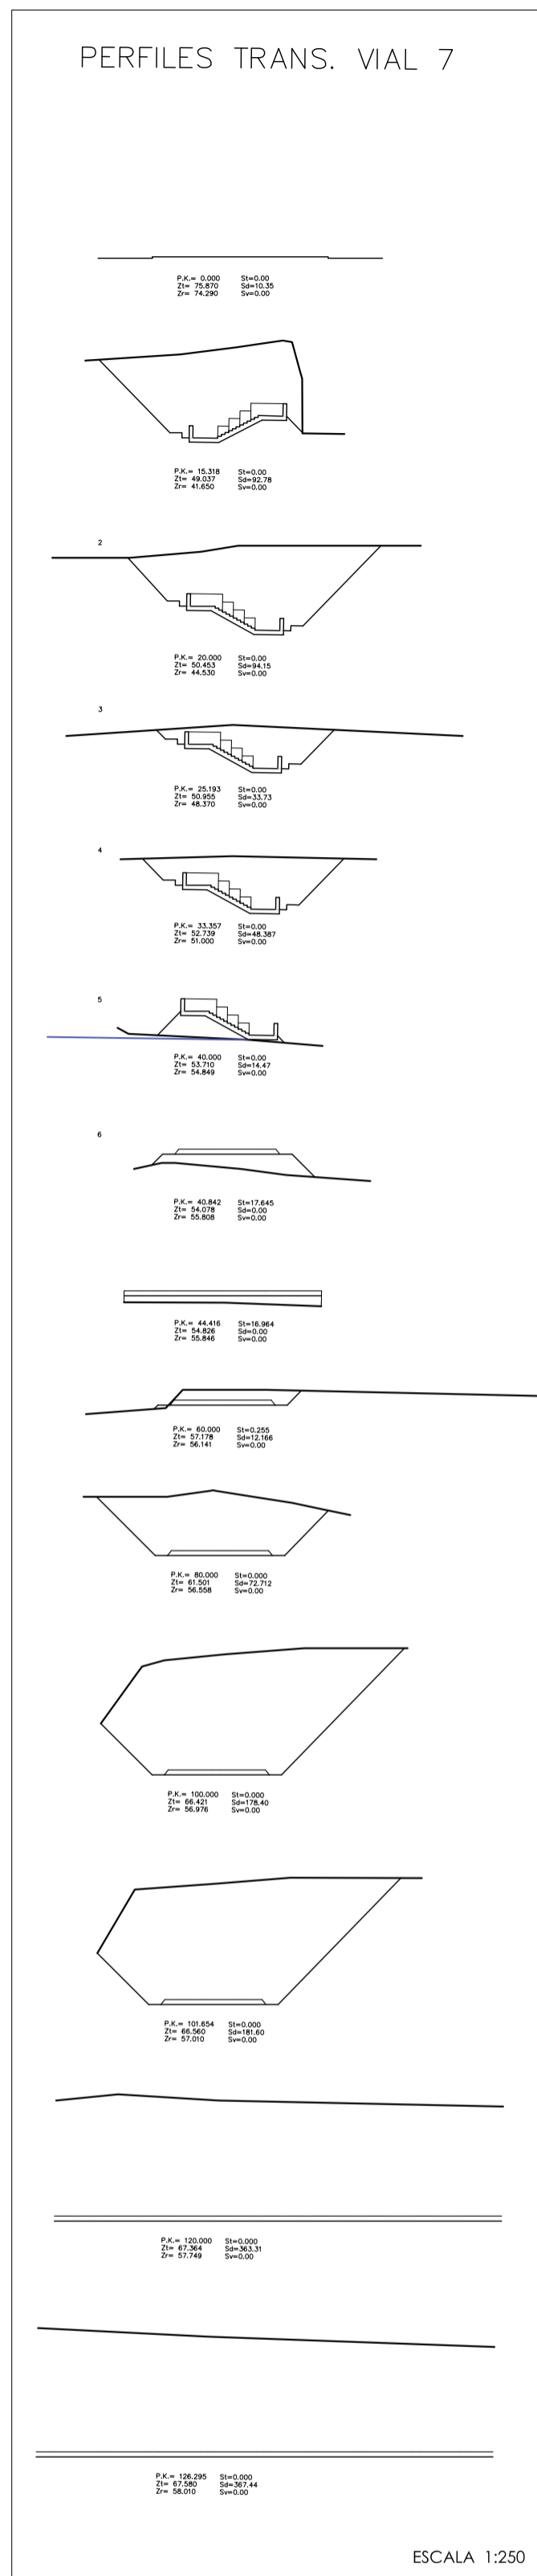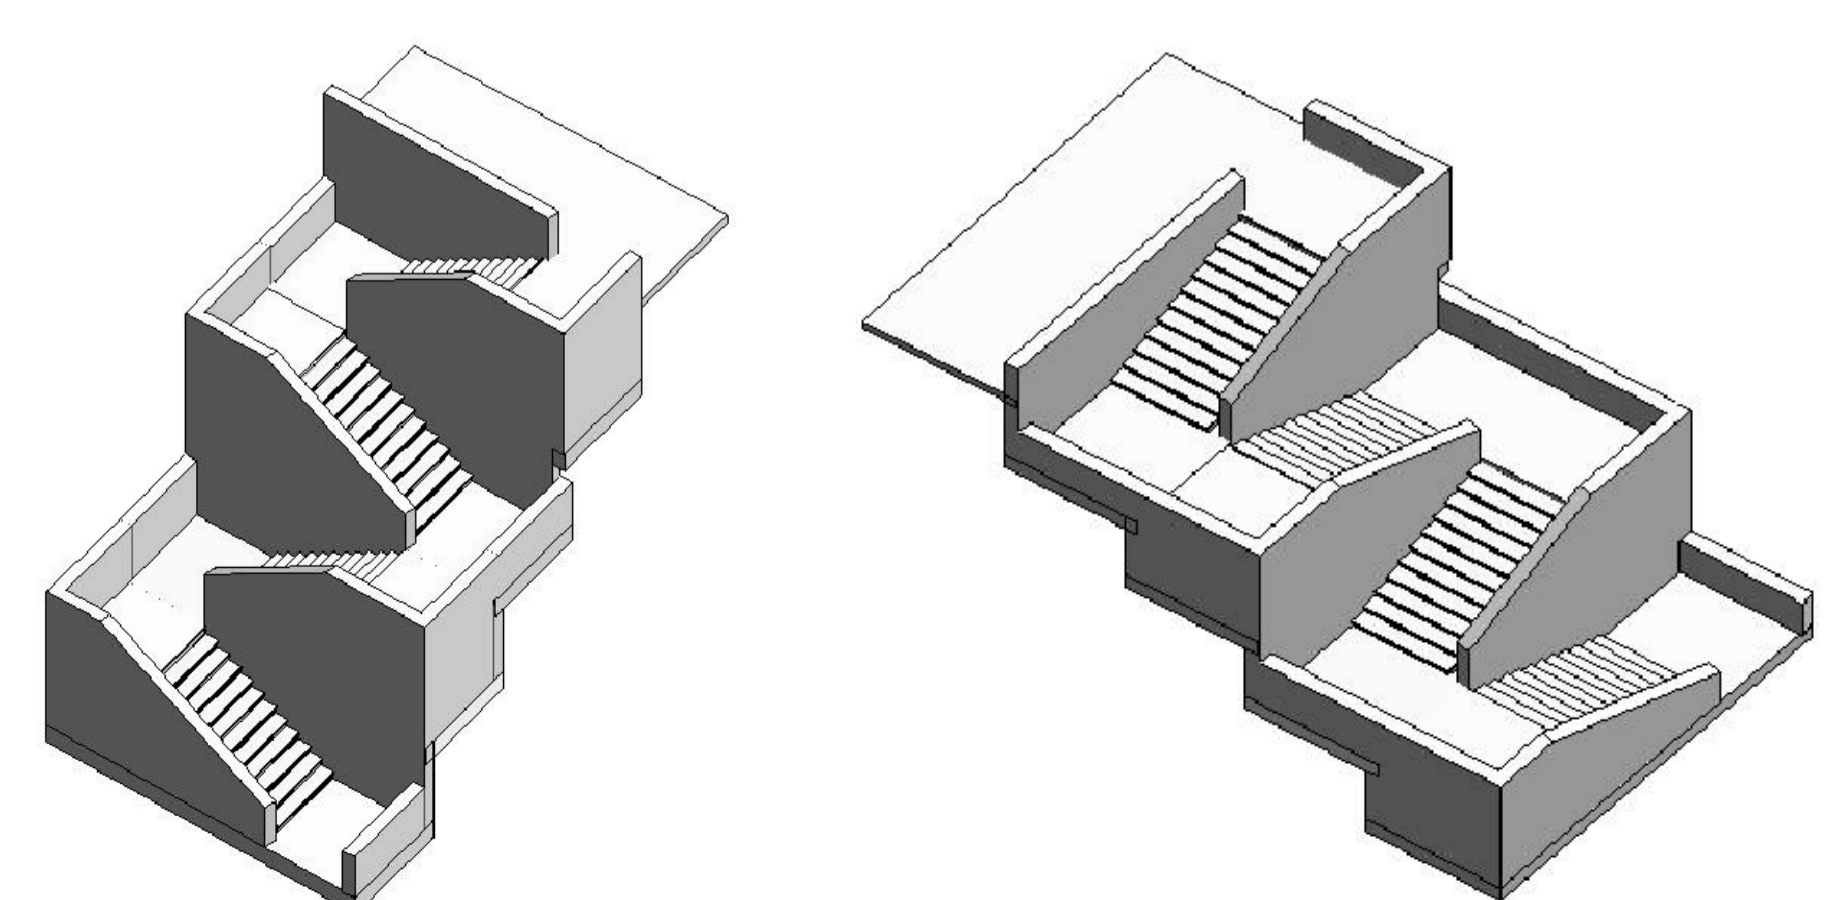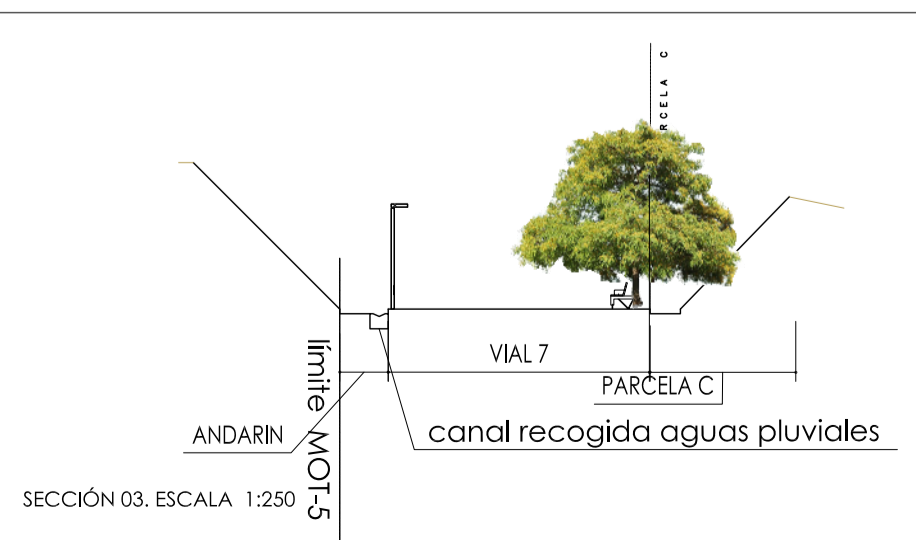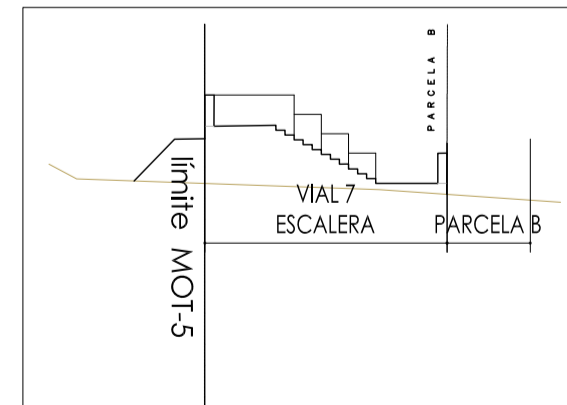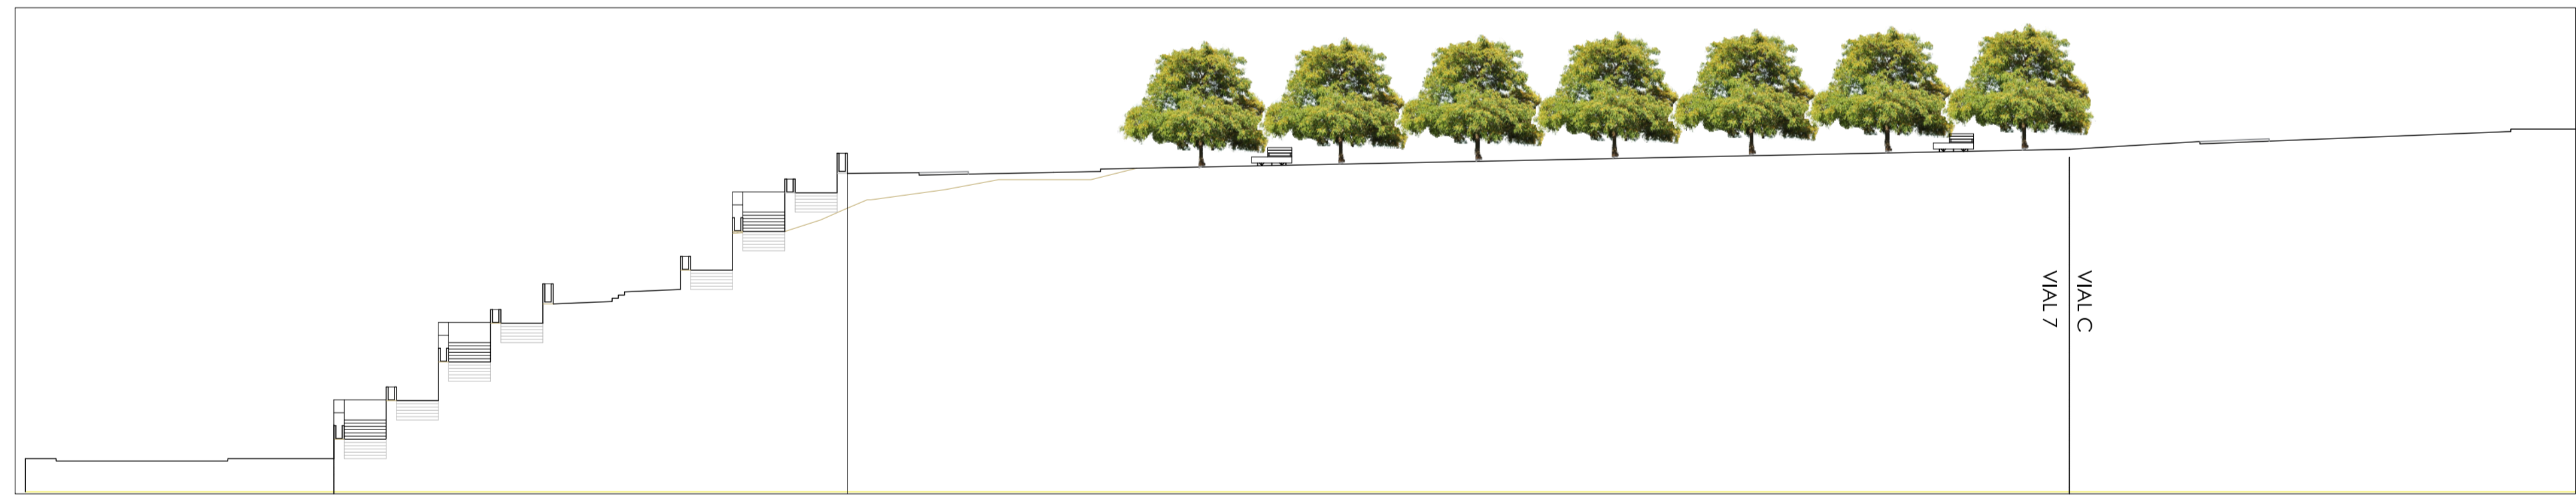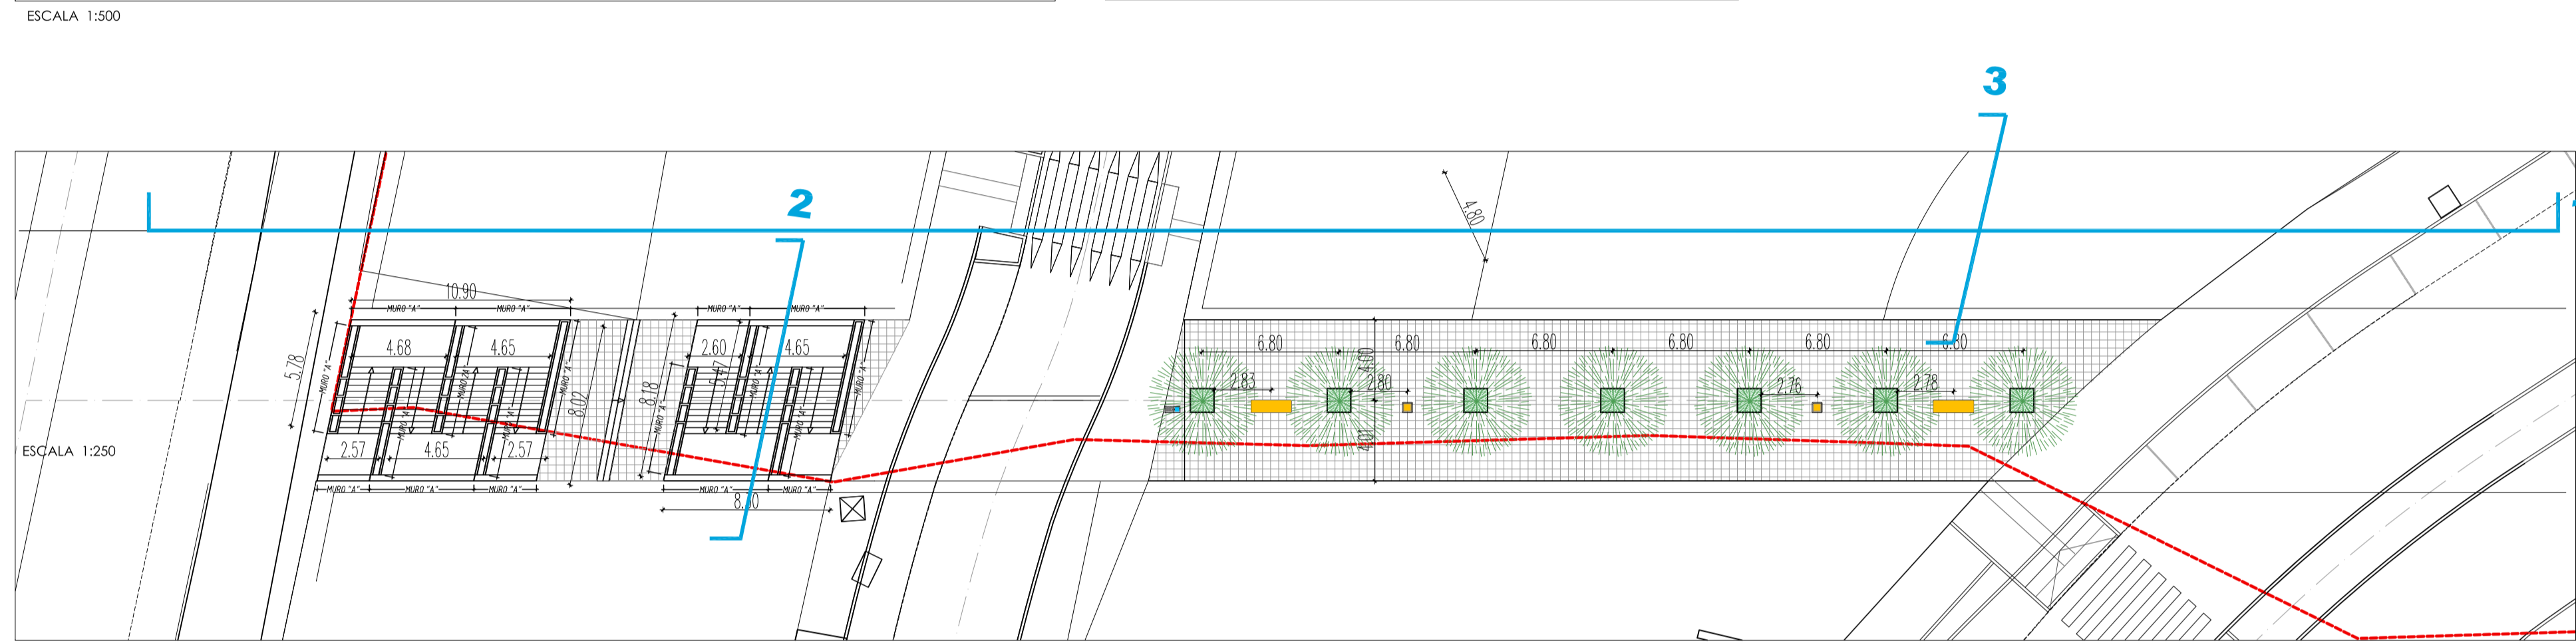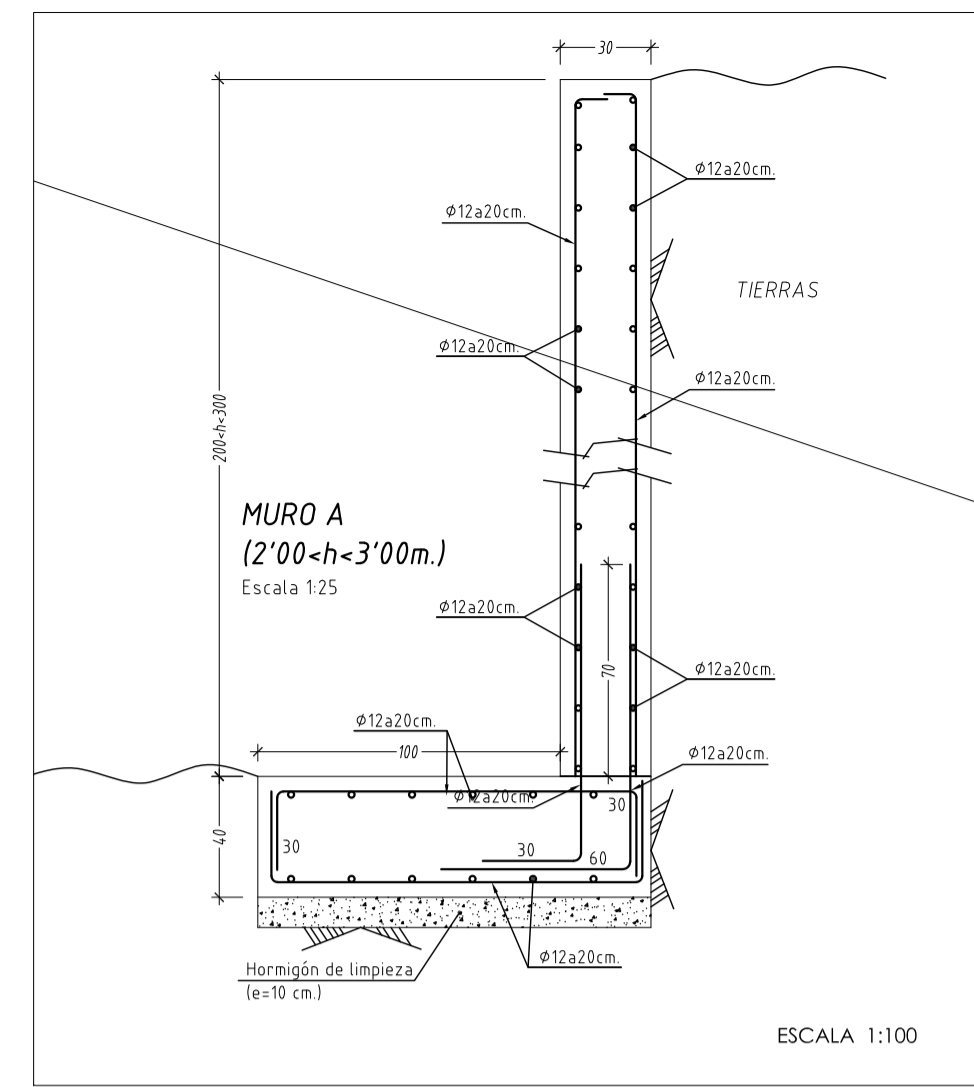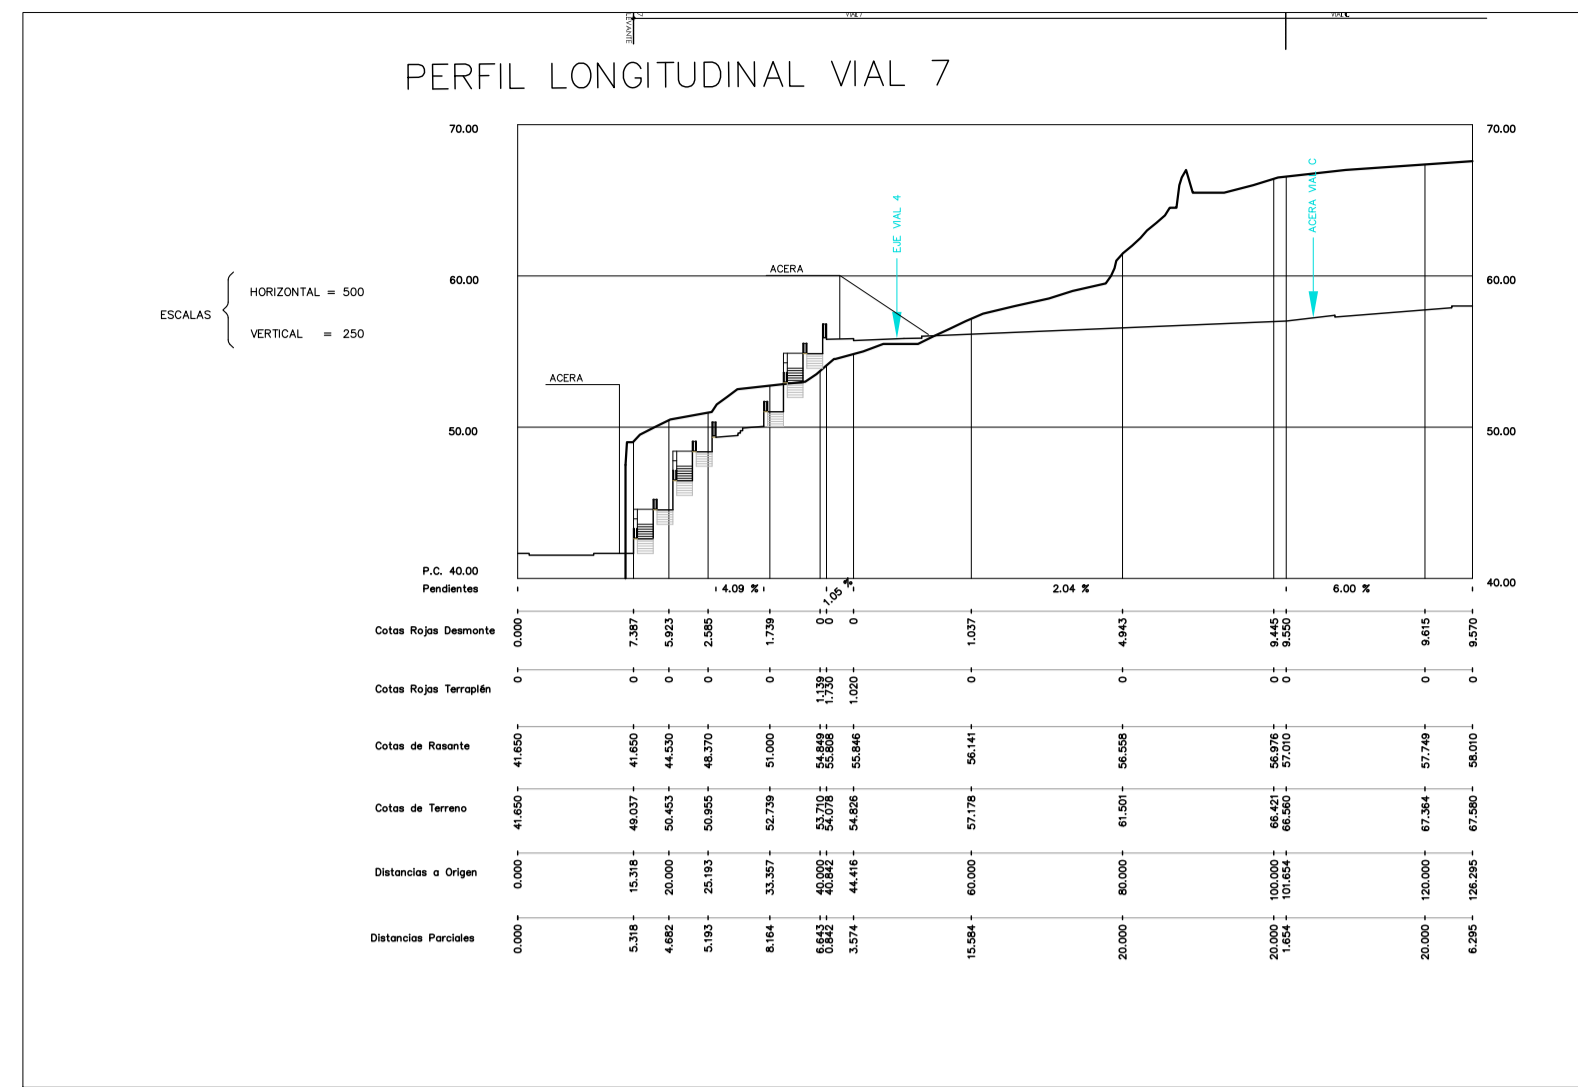

LEYENDA PAVIMENTOS

	BALDOSA HERRALDICA 40x40
	IMITACION GRANITO COMBINADA EN DIFERENTES COLORES

LEYENDA JARDINERIA

	TIPLIANA TIPLU
--	----------------

LEYENDA MOBILIARIO URBANO

	BANCO BENITO Urban_Ejo Mini Plus
	PAPELERA BENITO Urban_Kube
	FUENTE BEBEDERO BENITO Urban_Altos UM511/1



PLANO Nº **J.27**

PROYECTO DE URBANIZACIÓN DEL SECTOR S.U.S. MOT-5 - AVIACIÓN

MOTRIL - GRANADA

plano VIAL 7 ORDENACIÓN, JARDINERIA, ILUMINACIÓN MOBILIARIO PERFILES TRANSV. Y LONGITUDINAL

promotor JUNTA DE COMPENSACIÓN DEL P.P. S.U.S. MOT-5 MOTRIL

ESCALA 1:500
ESCALA 1:250
OCTUBRE 2020




FERNANDO VALLEJO MONTES arquitecto
Calle Camino de los Machos, nº 38, Edificio Altium, Bajo 8, 18008 Granada, Tlfno: 958 133 731 e-mail: estudio@fernando-vallejo.com www.fernando-vallejo.com



DETALLE DE PAPELERA
ESCALA 1:20



BANCO DE HORMIGÓN PREFABRICADO
ESCALA 1:20

FUENTE BEBEDERO
ESCALA 1:20

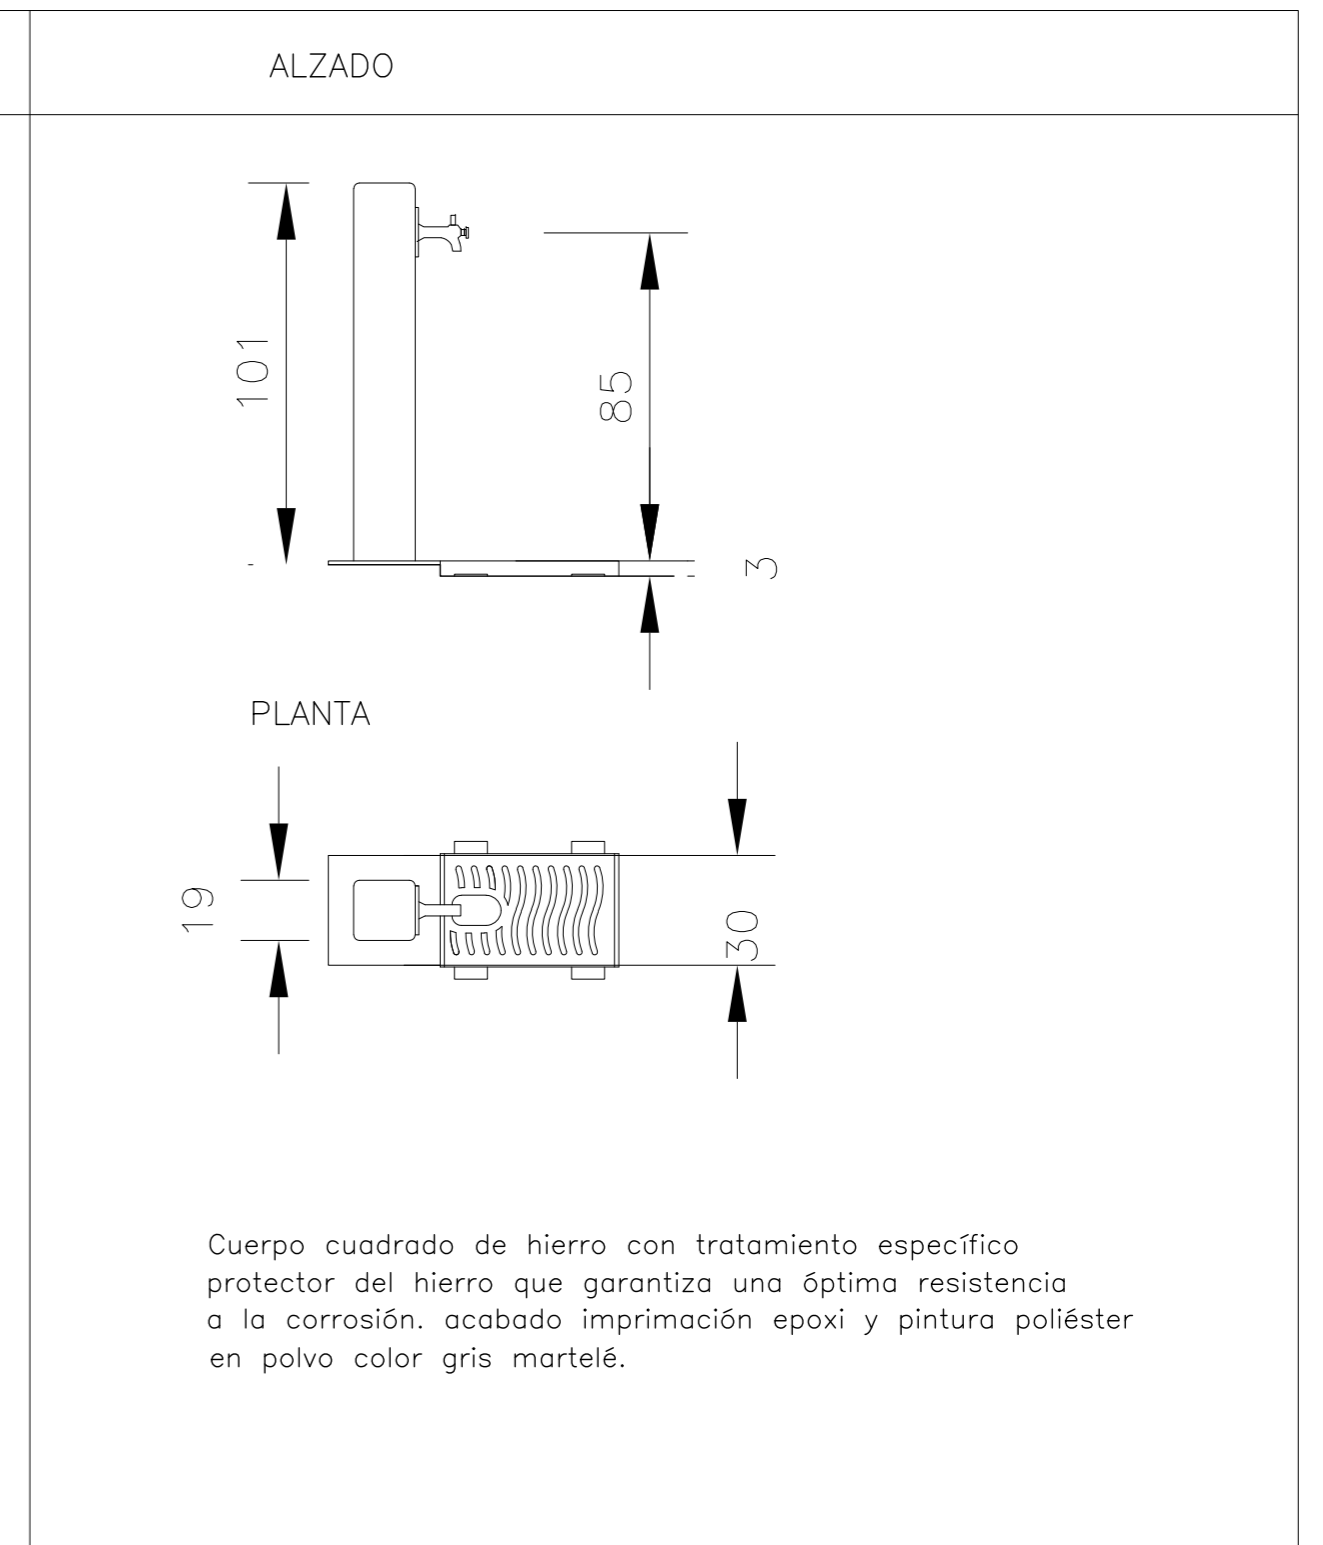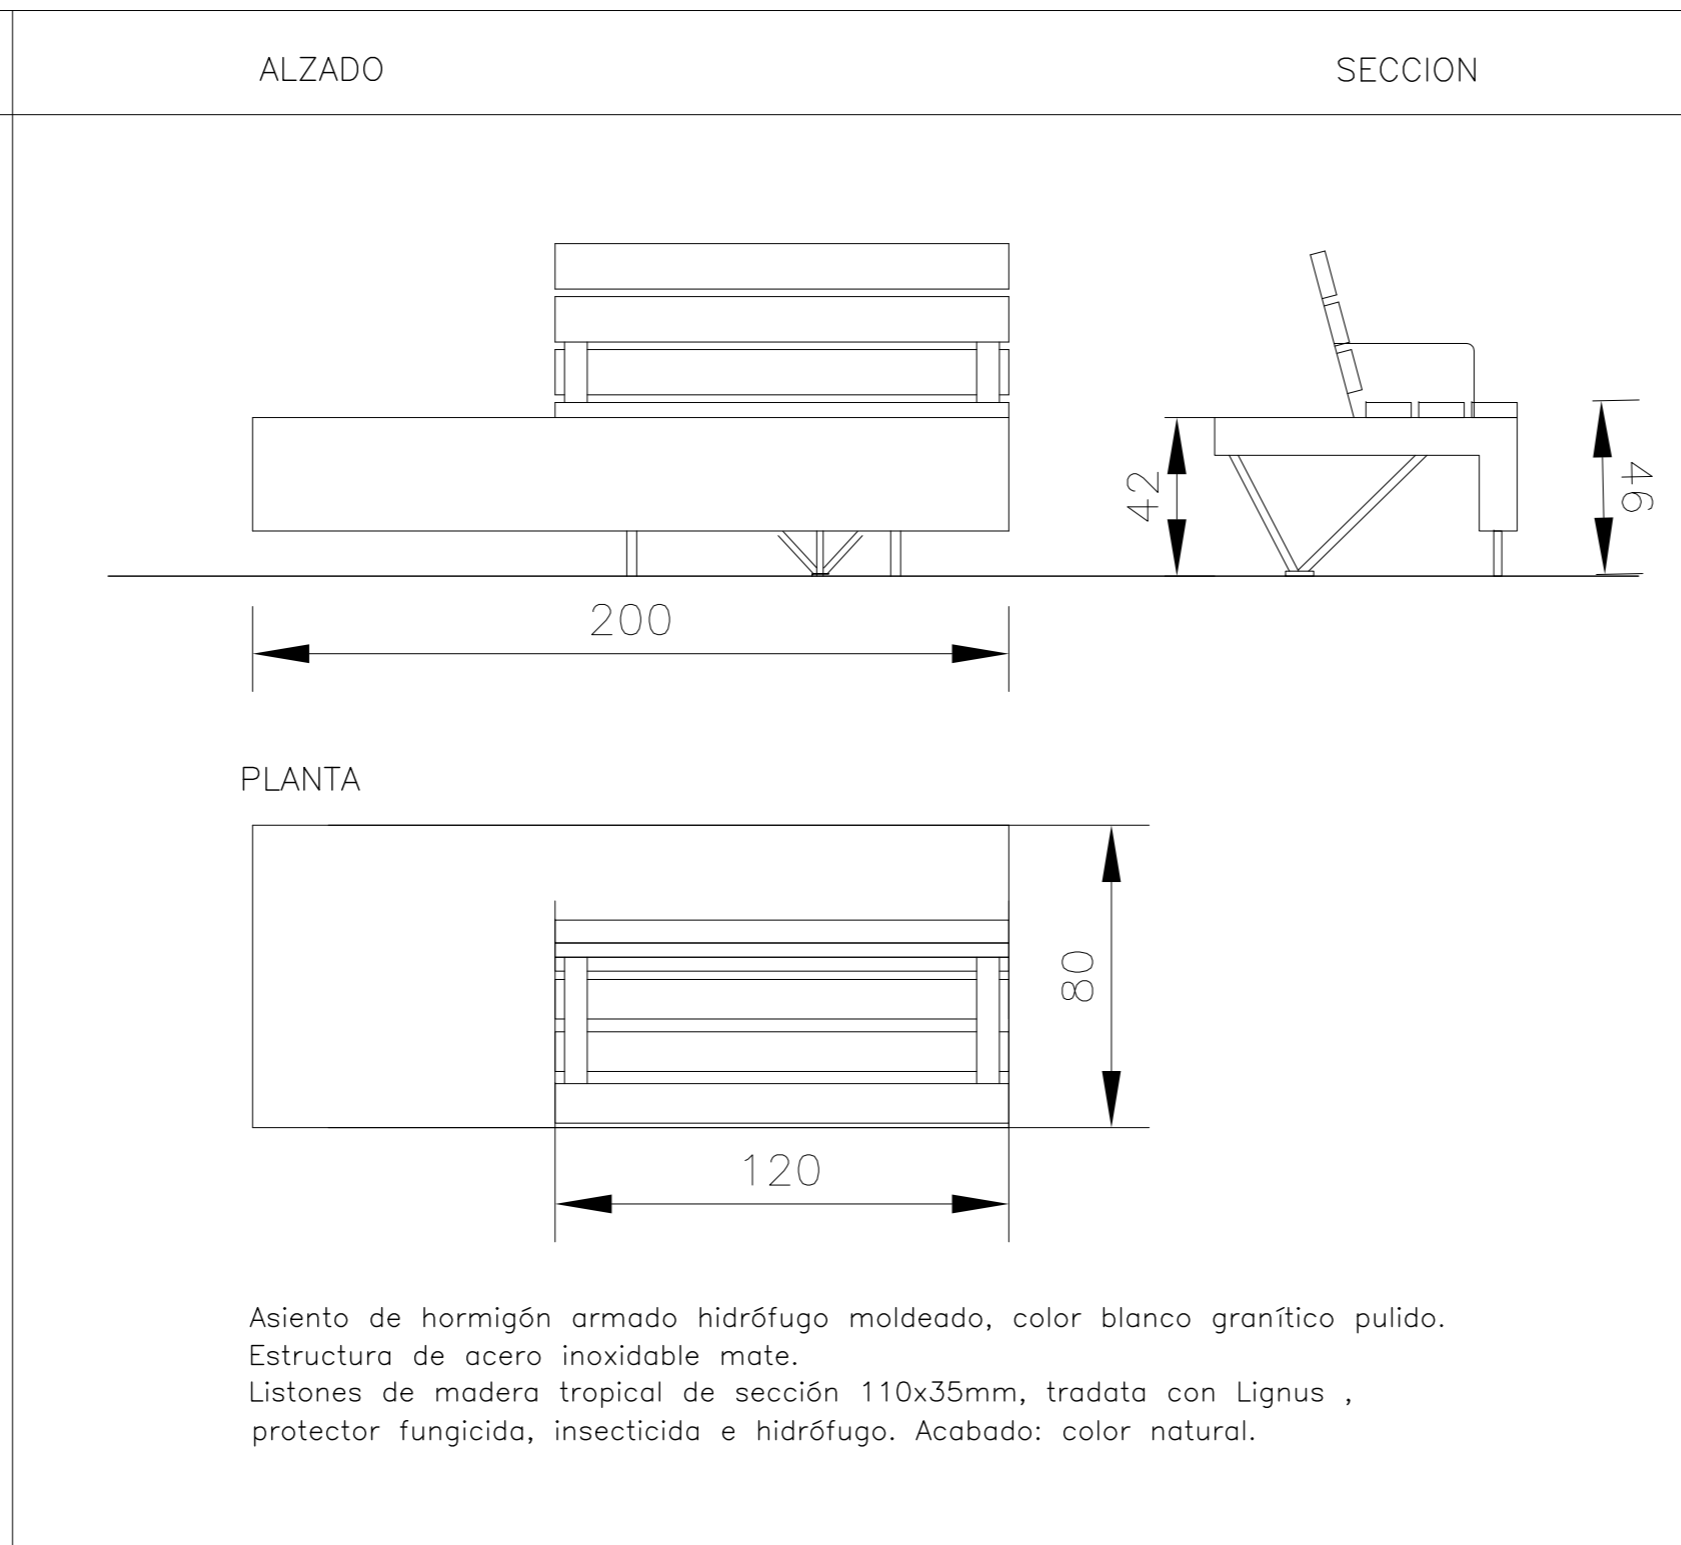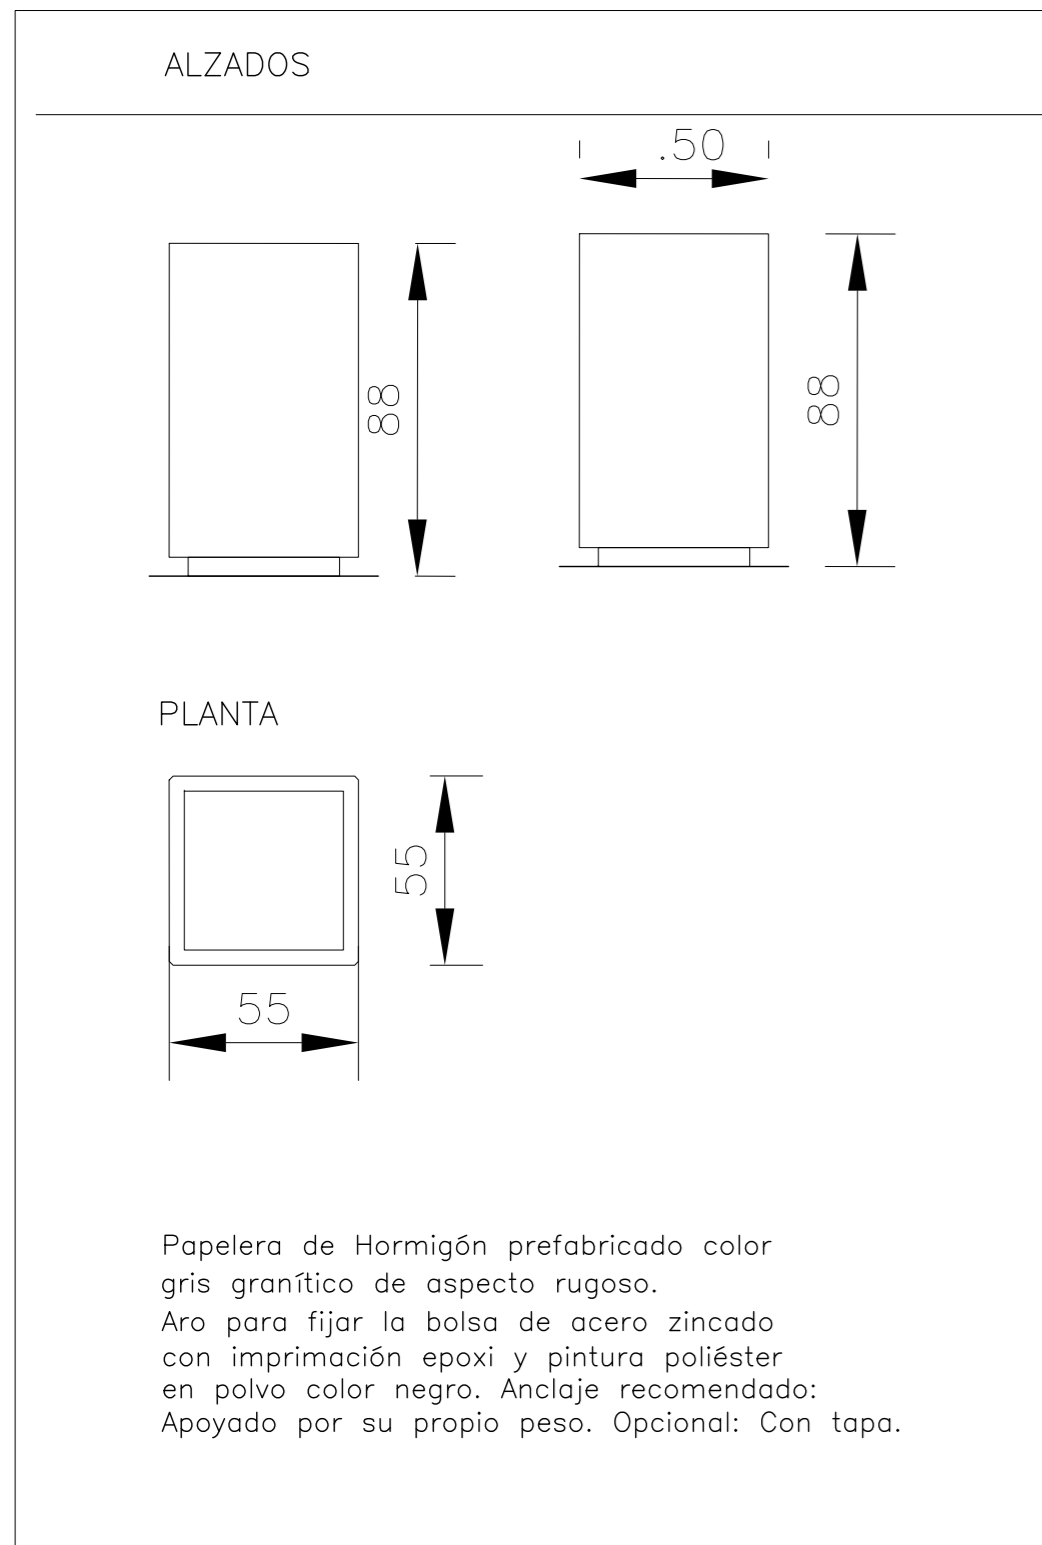

DETALLE DE ALCORQUE EN ACERAS 1
ESCALA 1:50

DETALLE DE ALCORQUE EN ACERAS 2
ESCALA 1:50

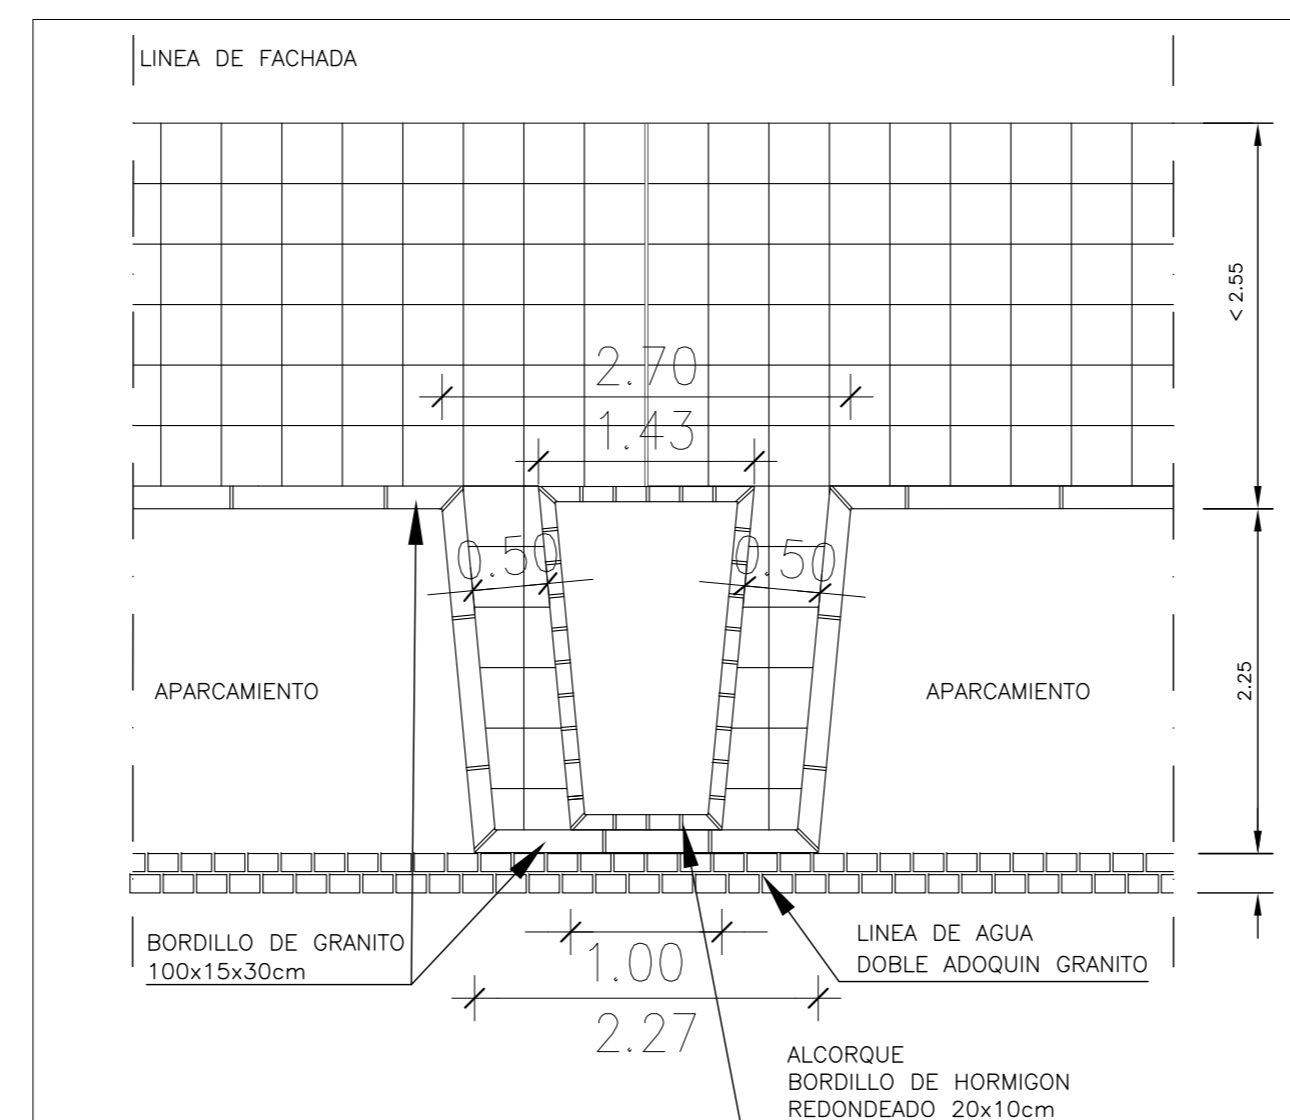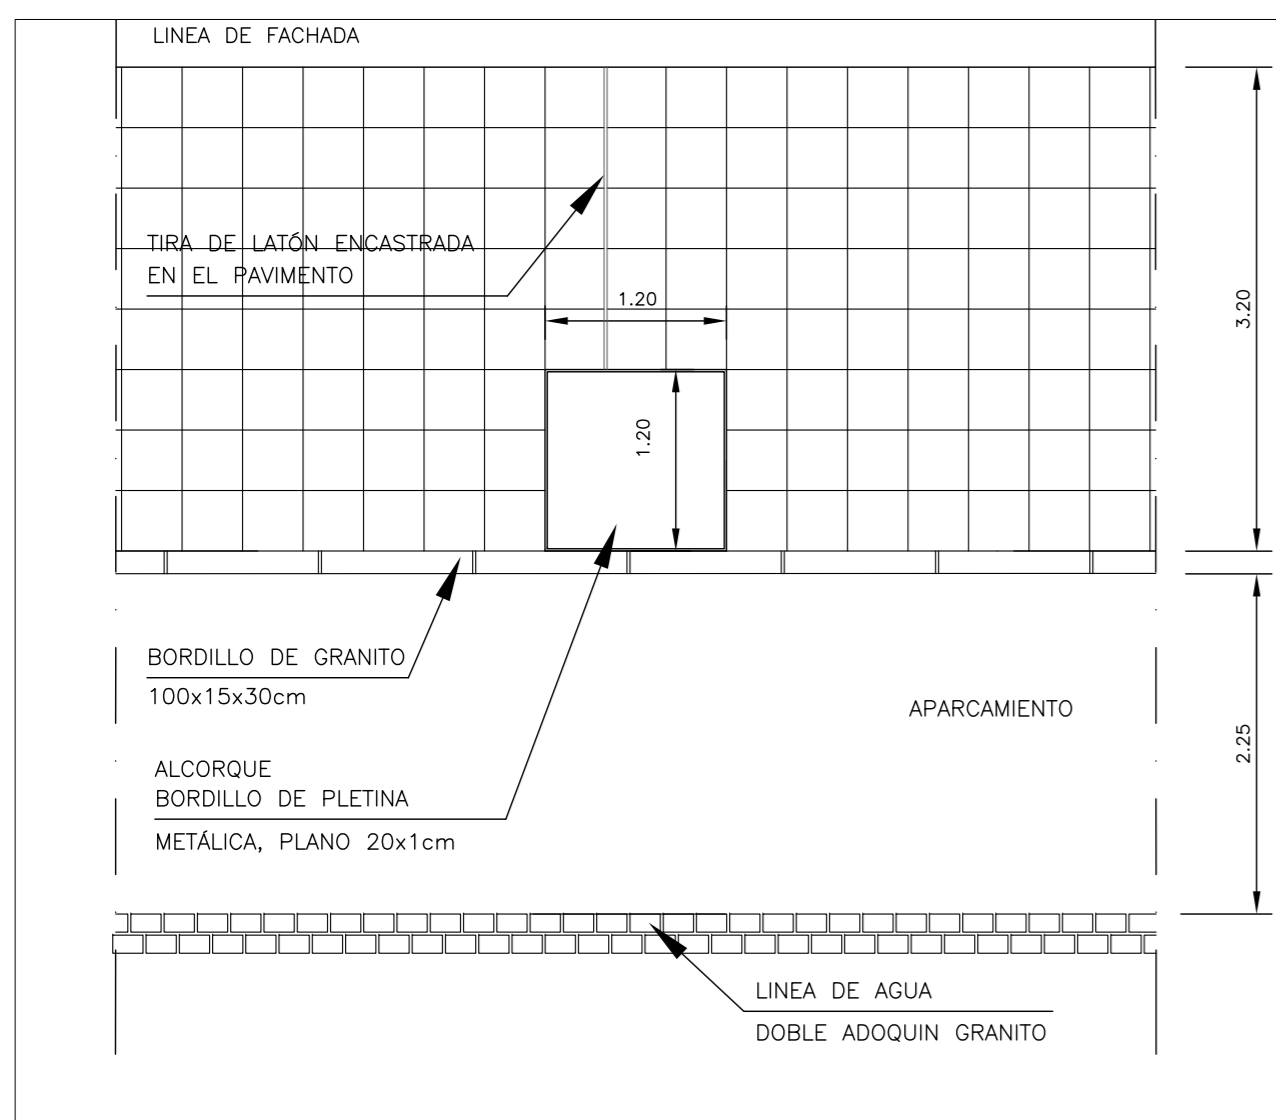

PLANO Nº
J.28

PROYECTO DE URBANIZACIÓN DEL SECTOR S.U.S. MOT-5 - AVIACIÓN

MOTRIL- GRANADA





















plano JARDINERÍA Y MOBILIARIO URBANO ESCALA INDICADAS
DETALLES

promotor JUNTA DE COMPENSACIÓN DEL P.P. S.U.S MOT-5 MOTRIL OCTUBRE 2020

FERNANDO VALLEJO MONTES arquitecto

Calle Cerro de los Machos, nº 38, Edificio Atrium, Bajo B.18008 Granada. Tfno: 958 133 731 e-mail: estudio@fernando-vallejo.com

GR1078
www.fernando-vallejo.com

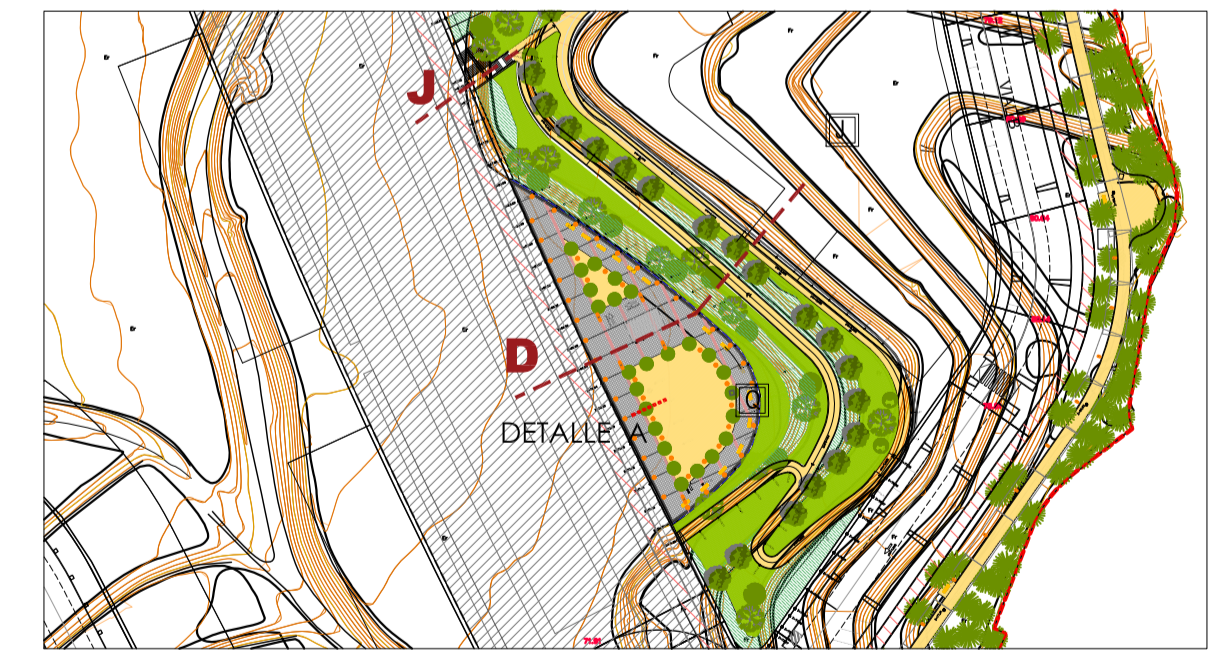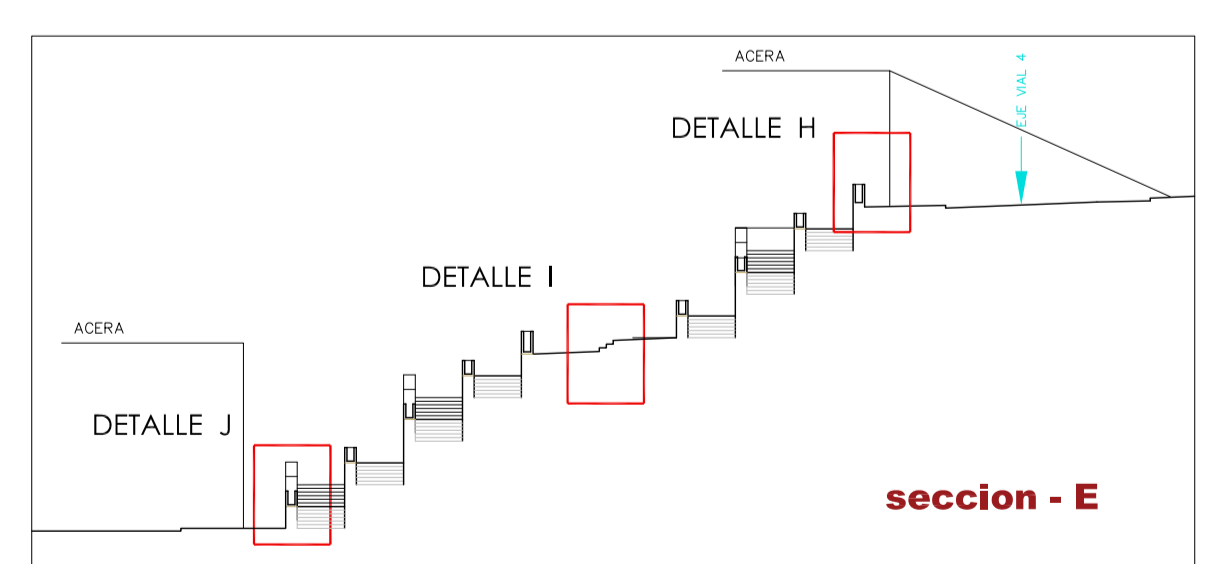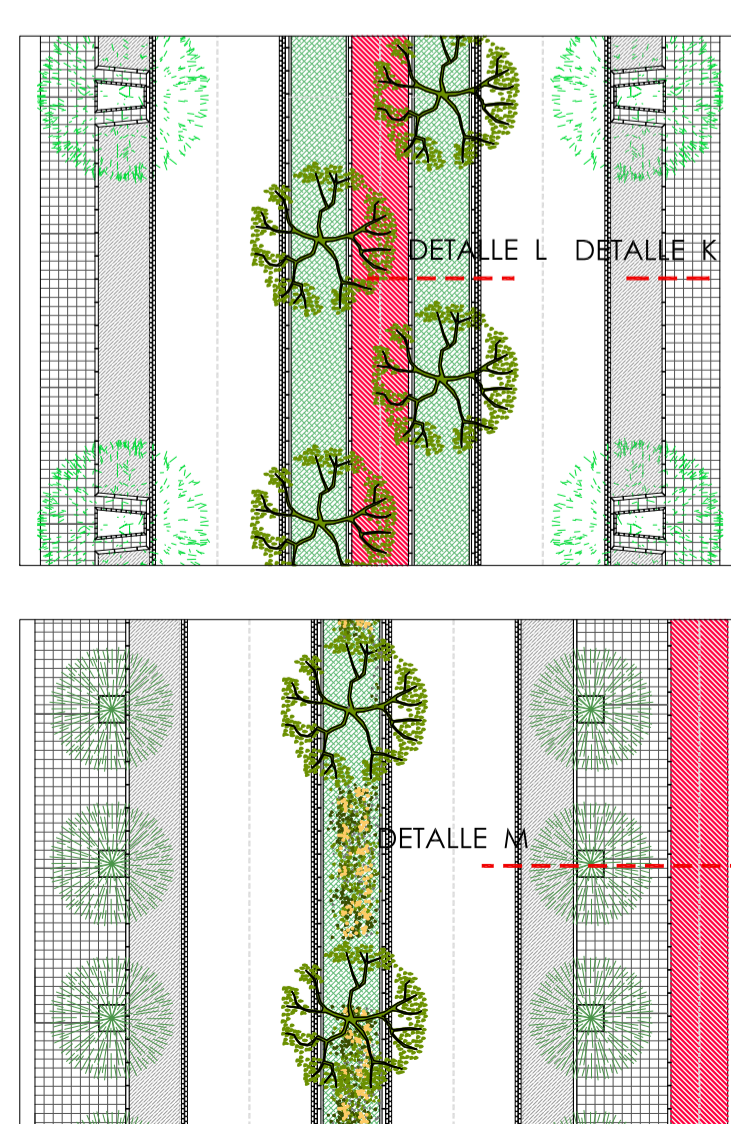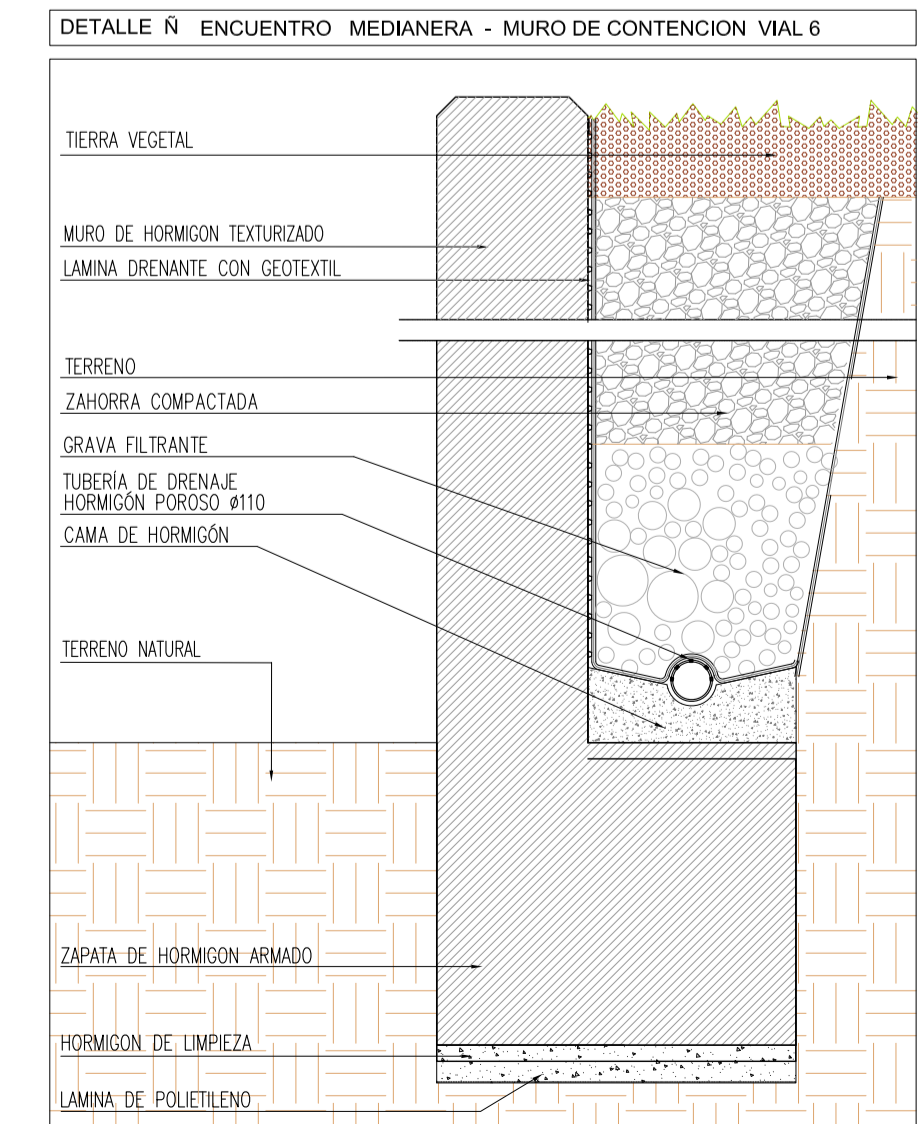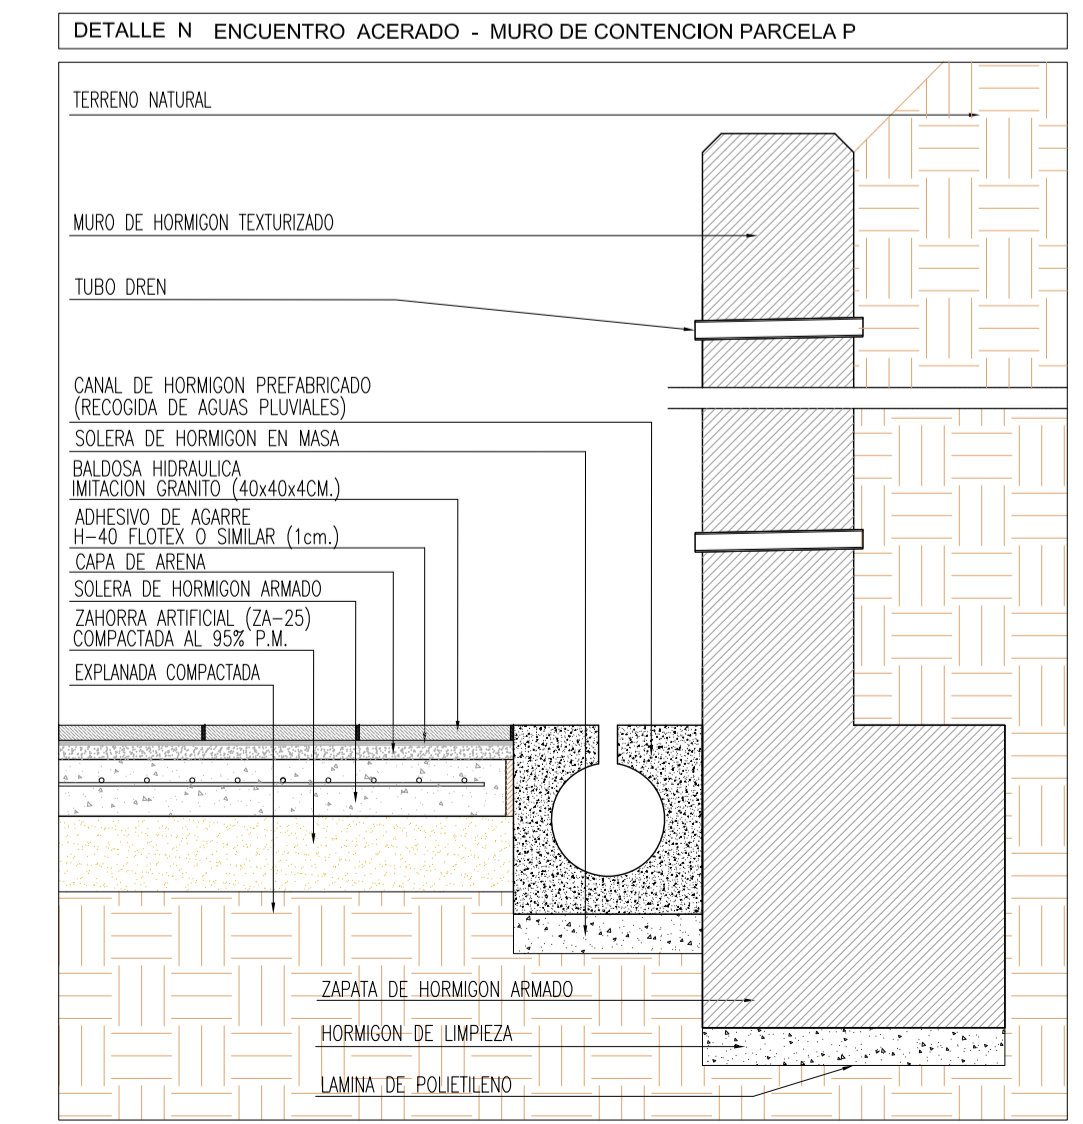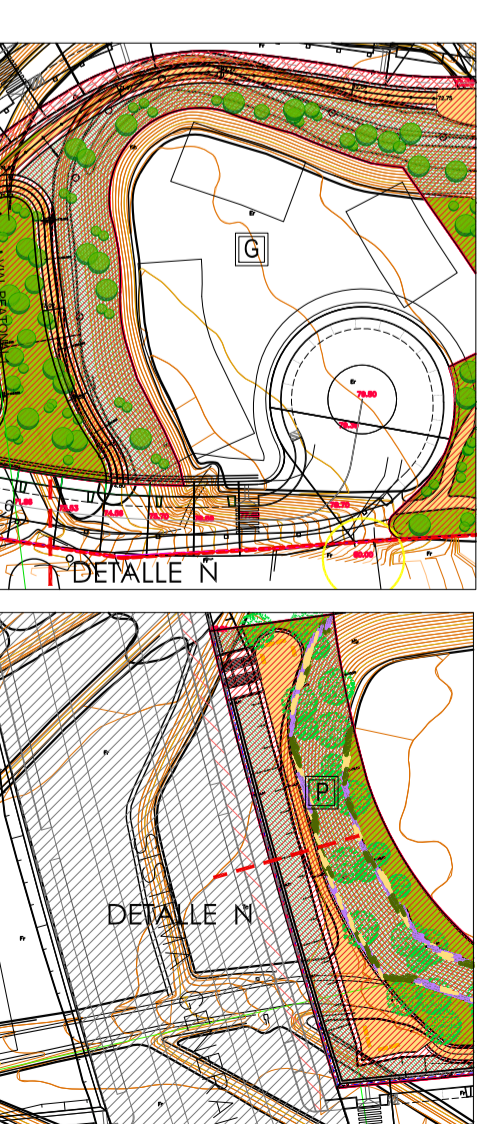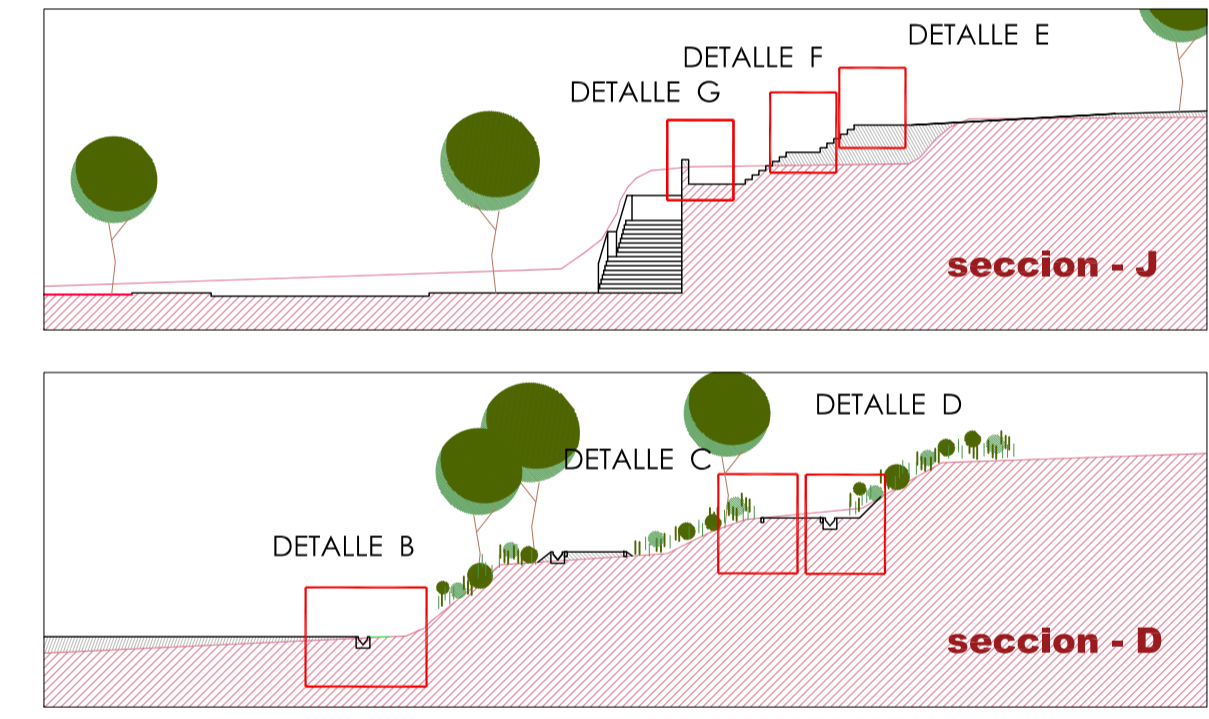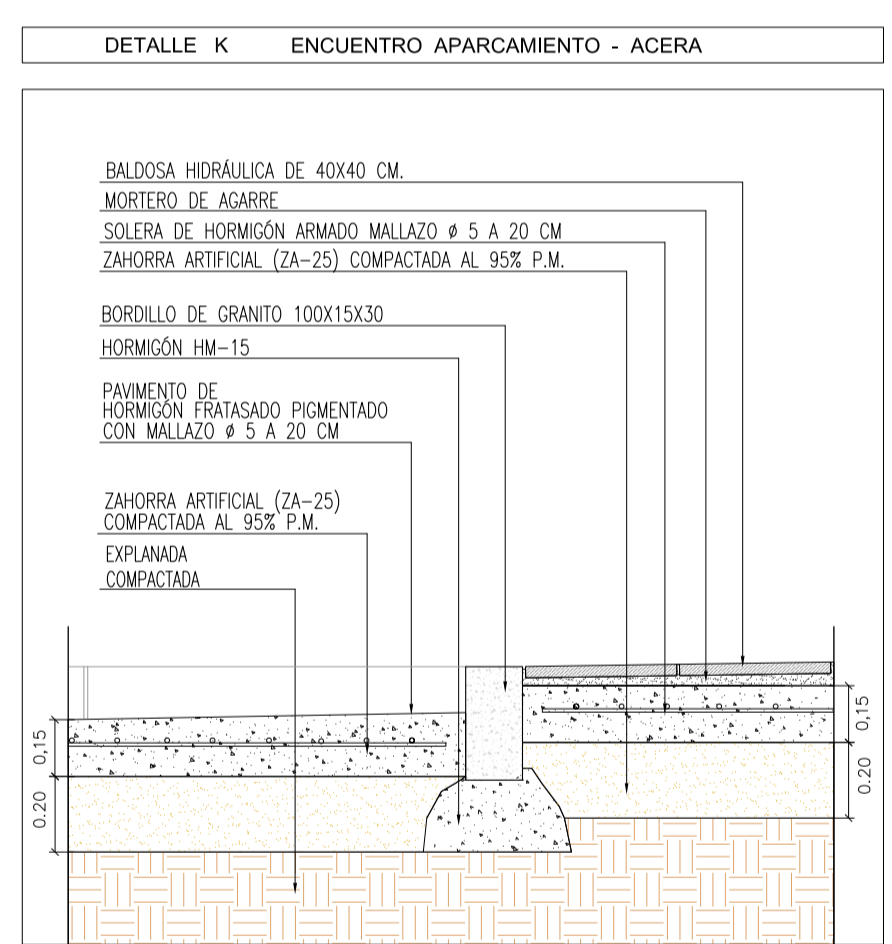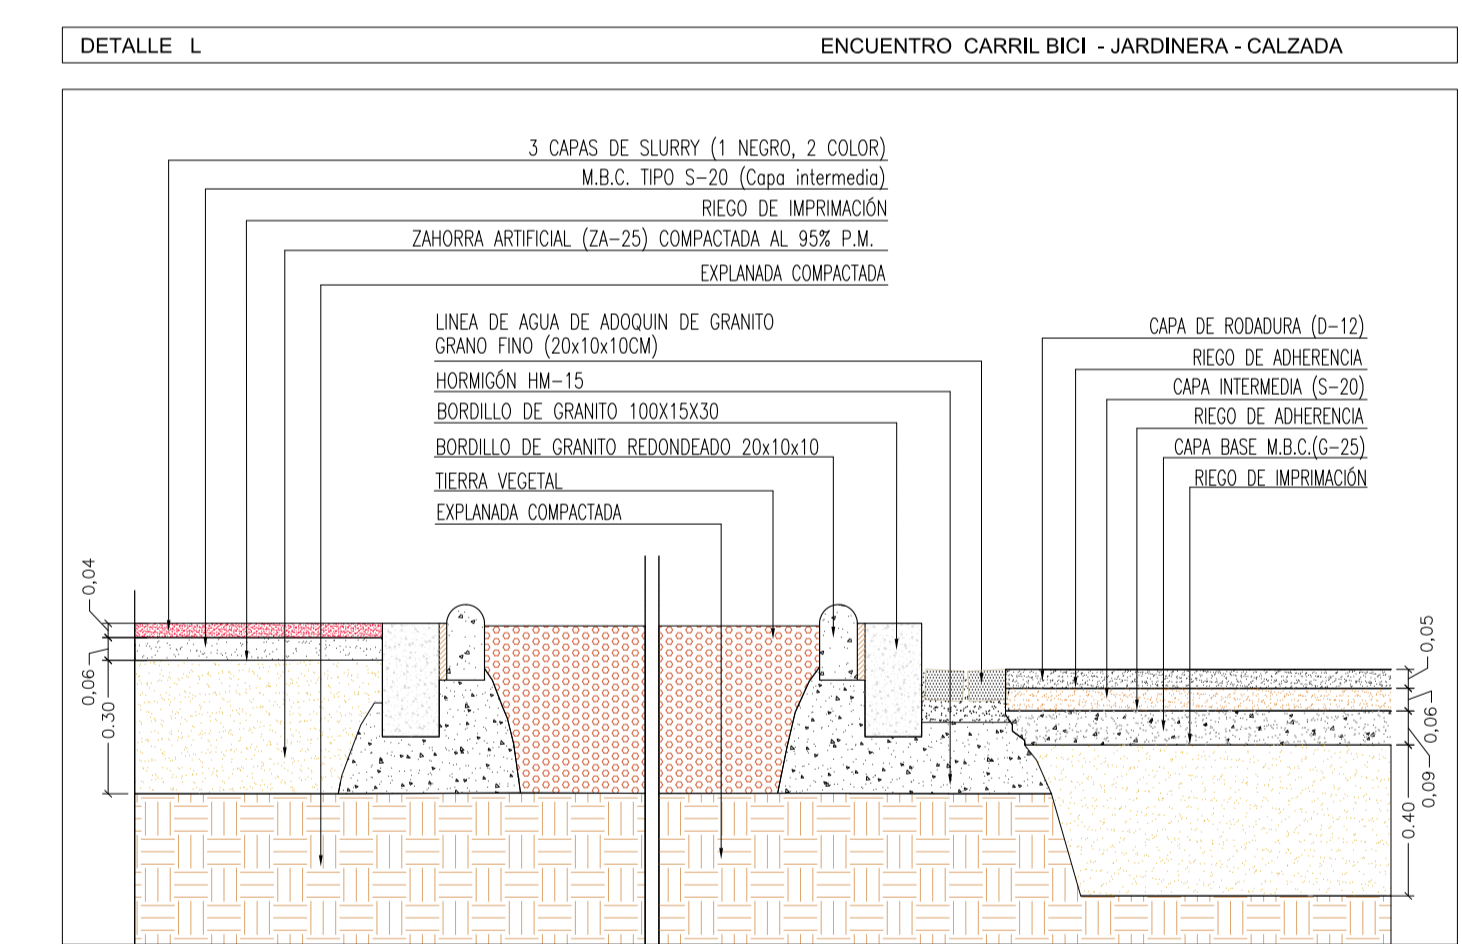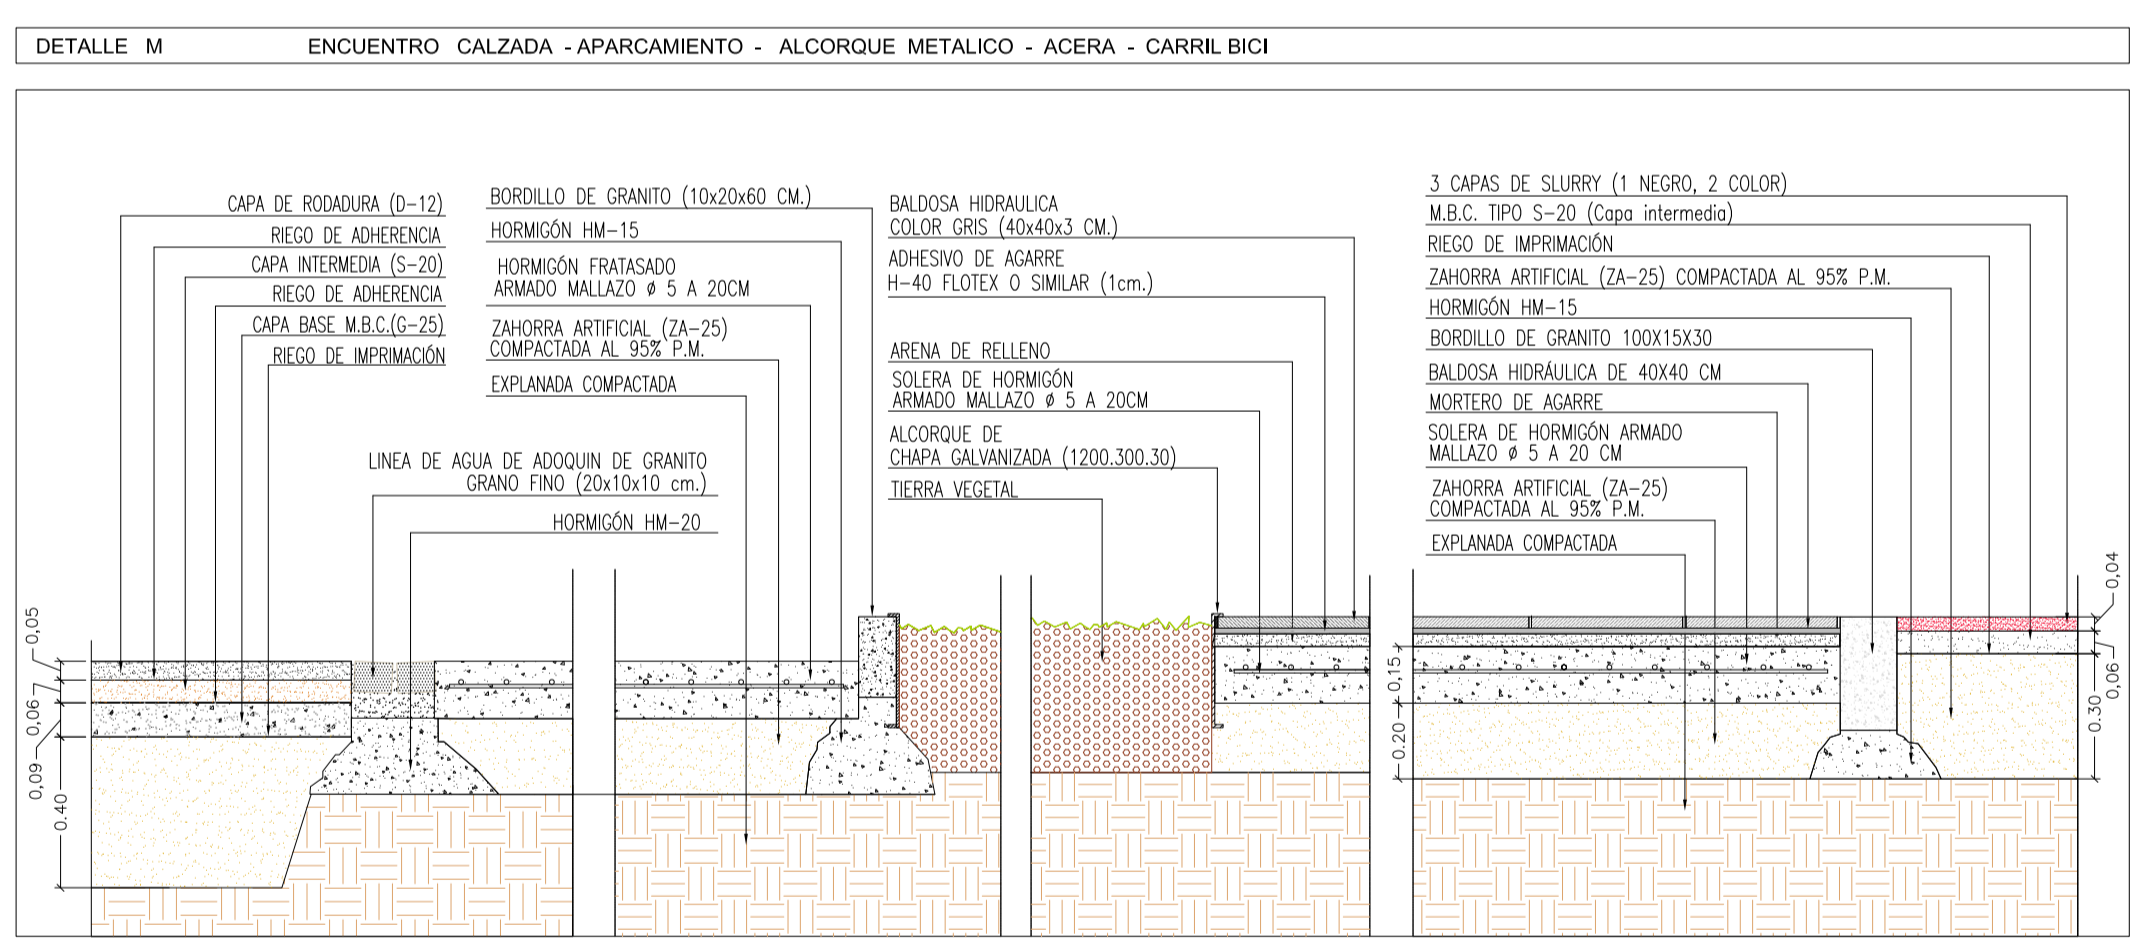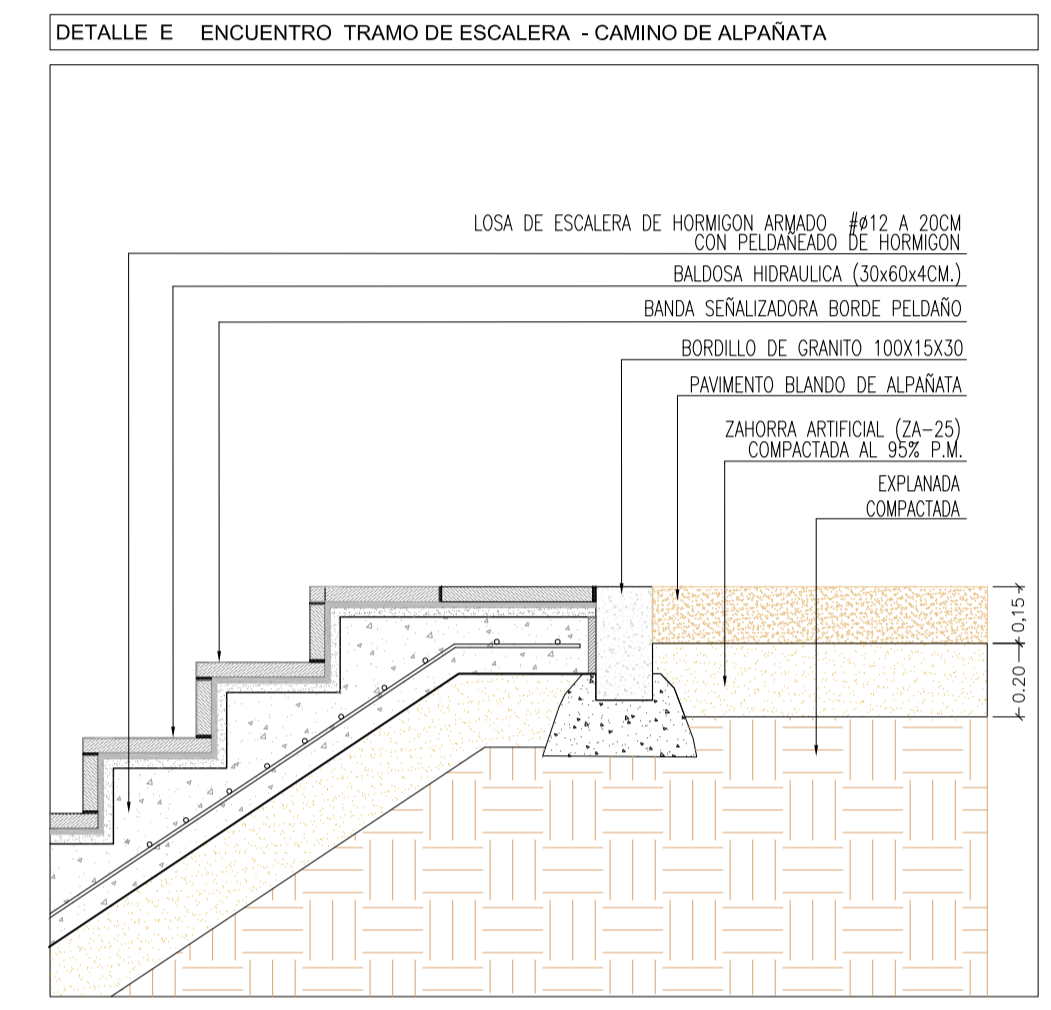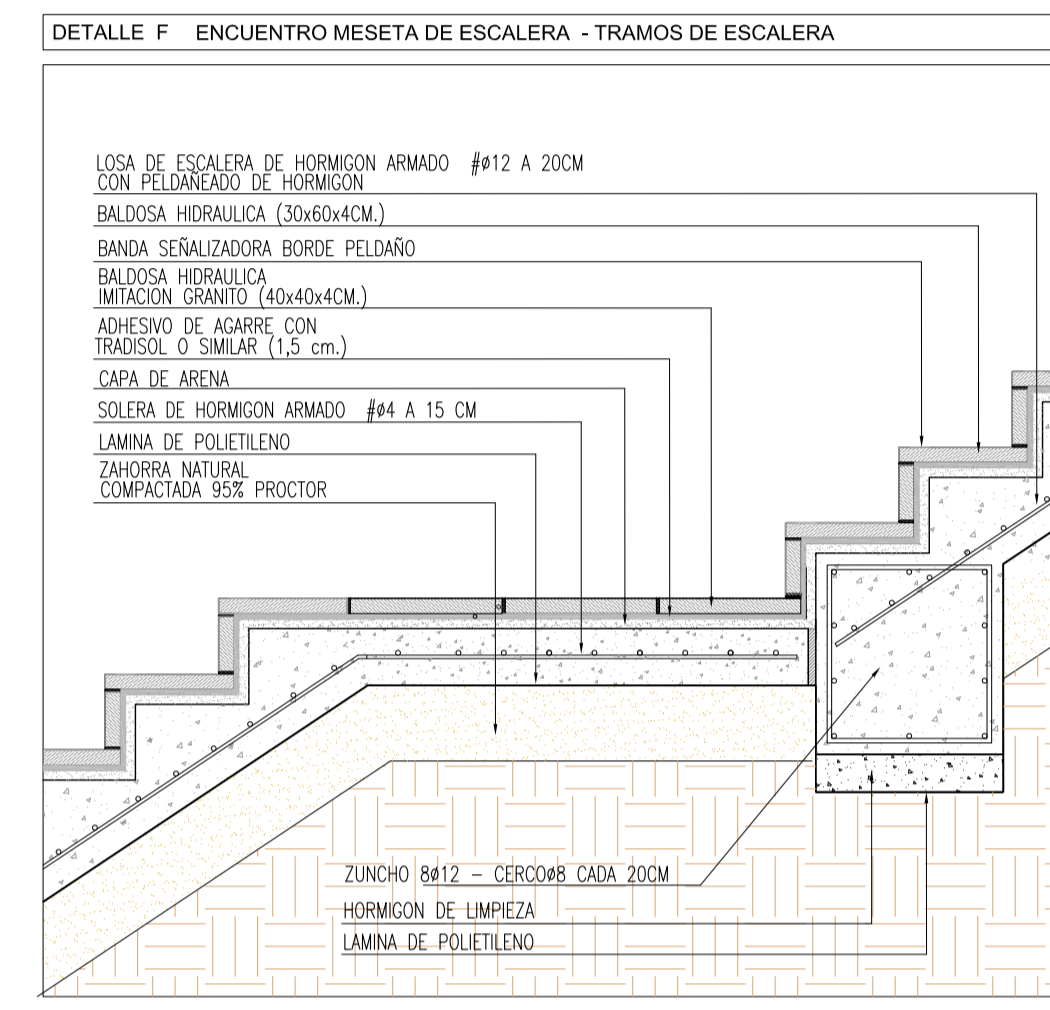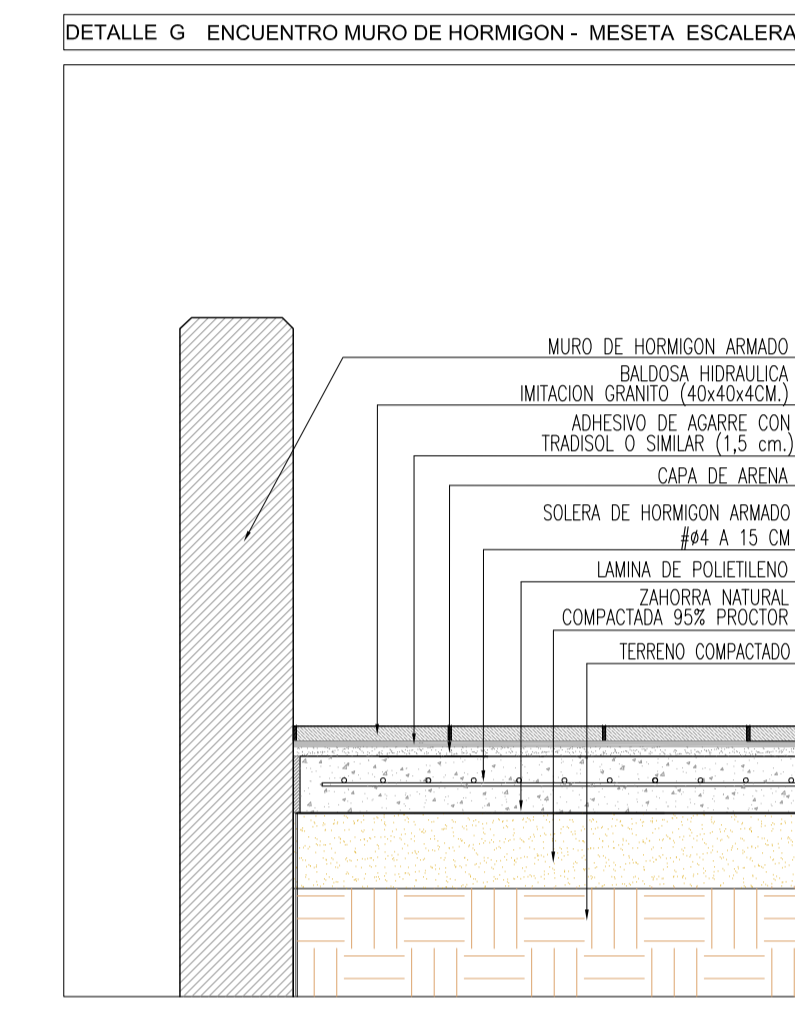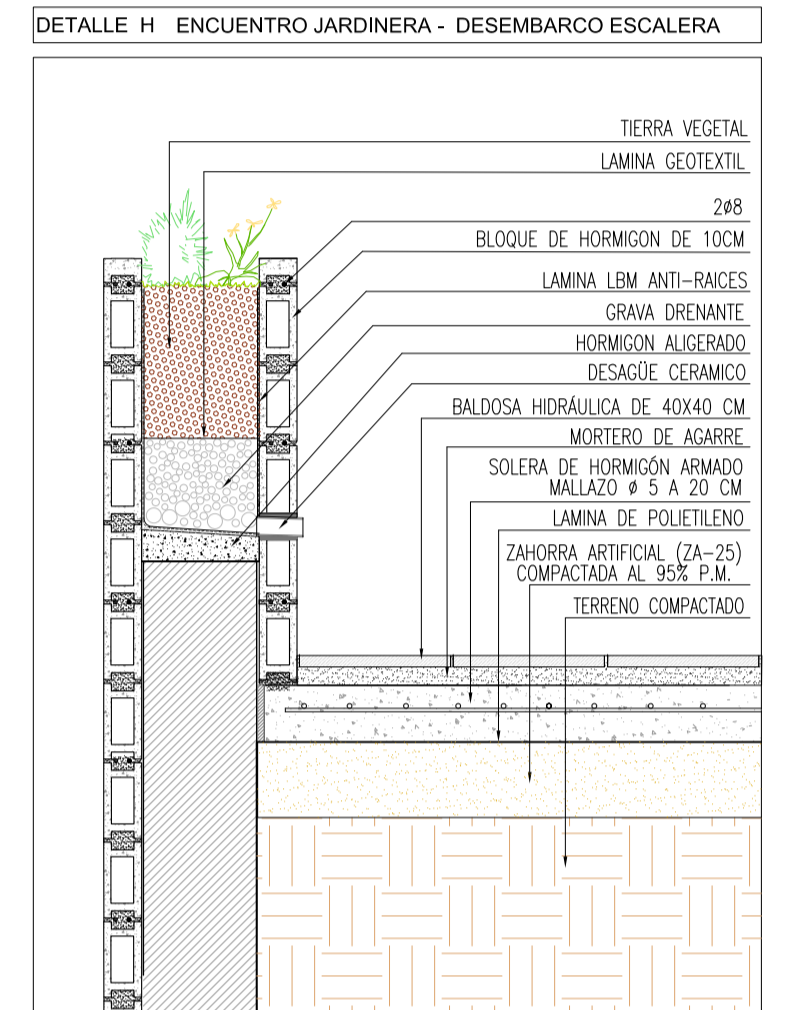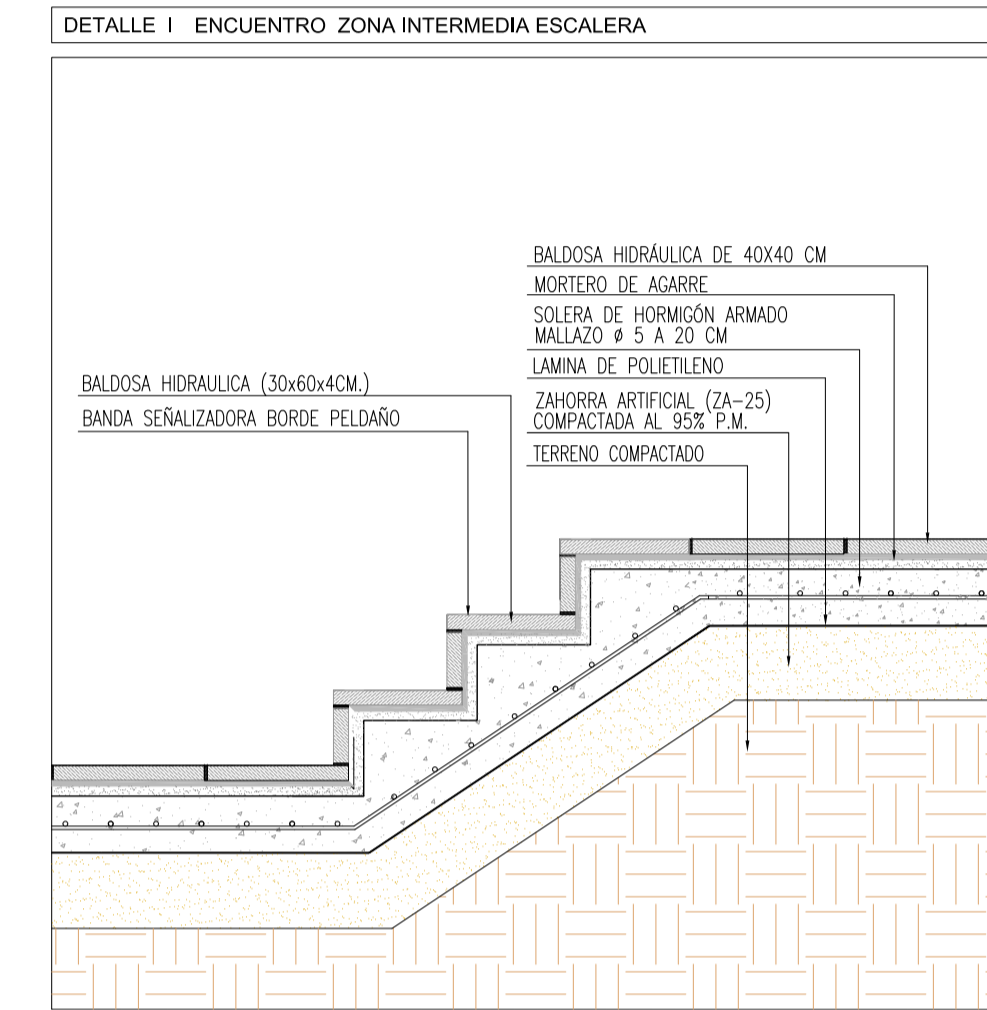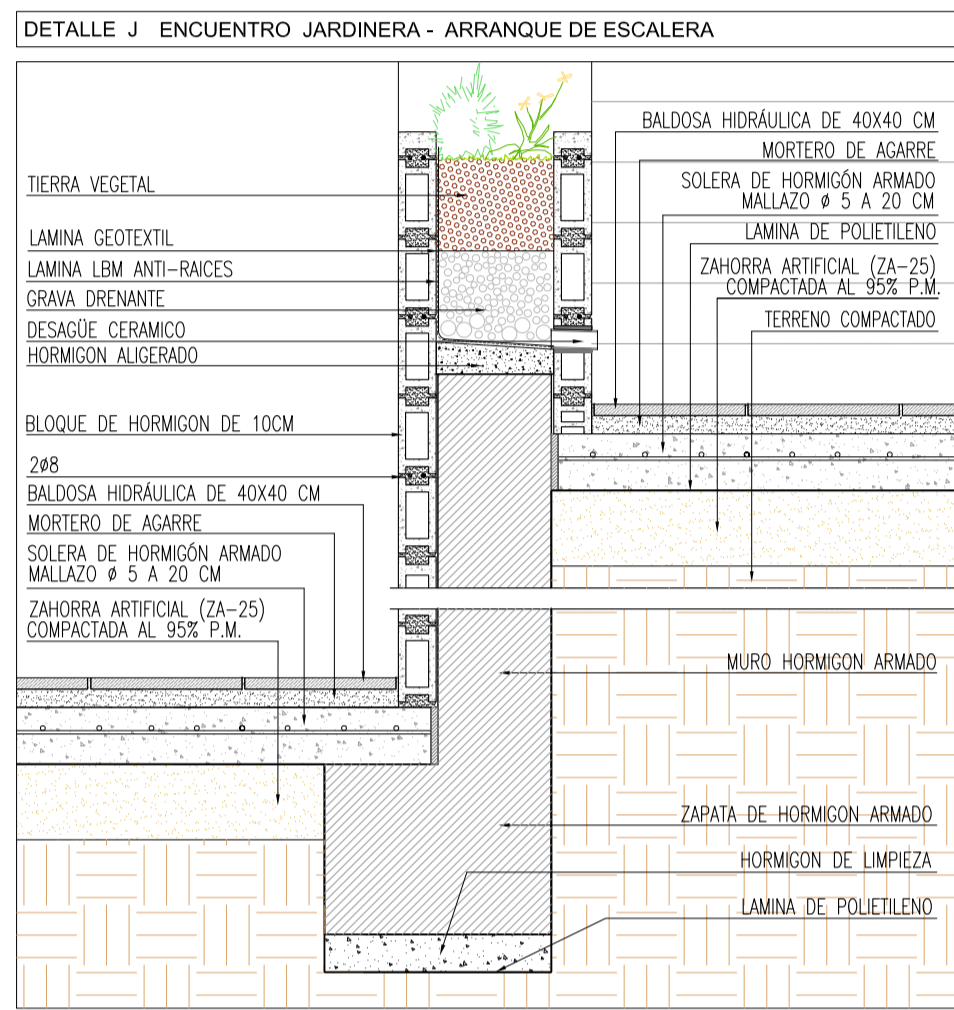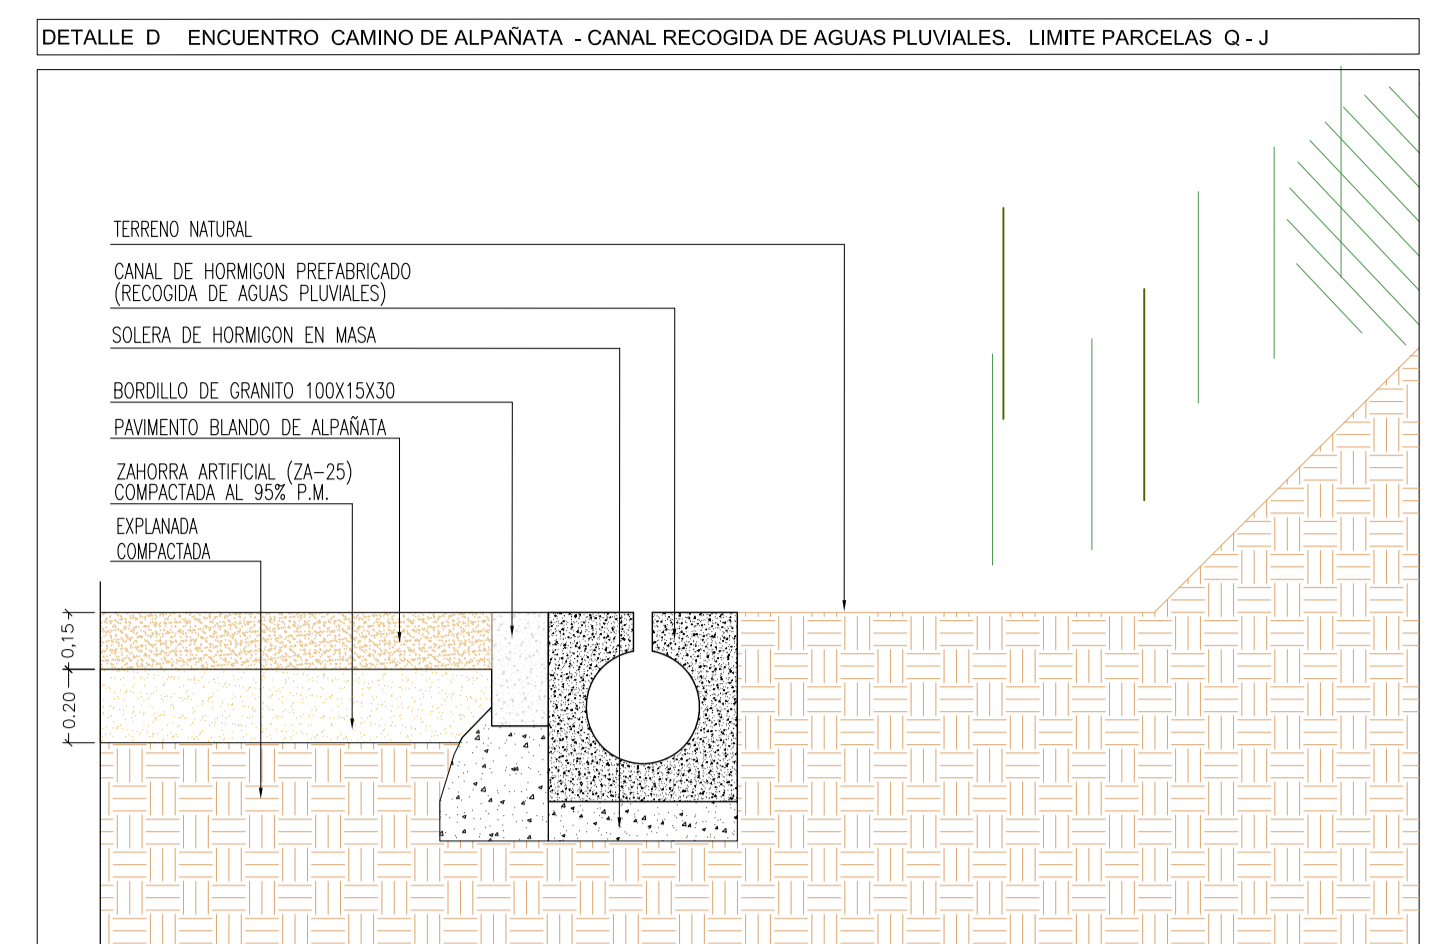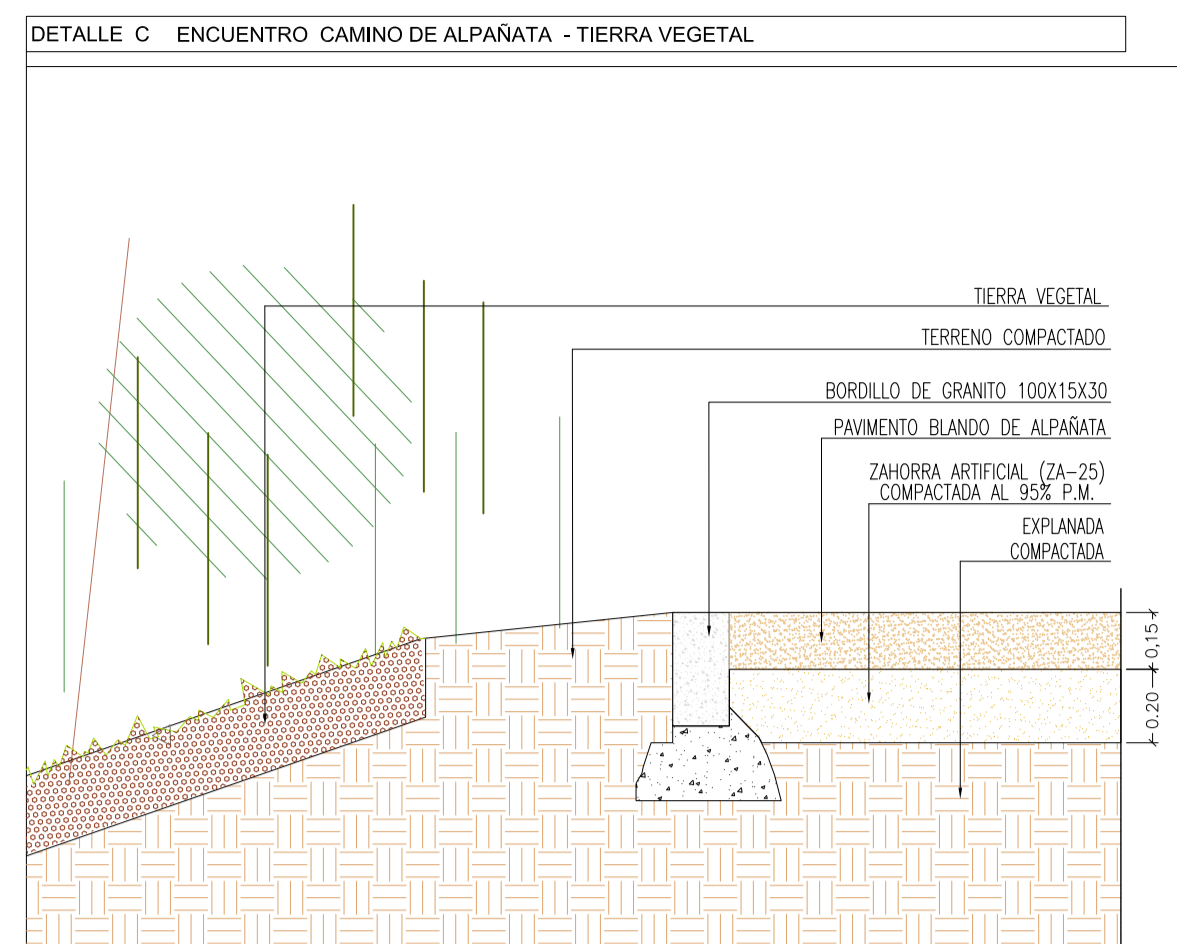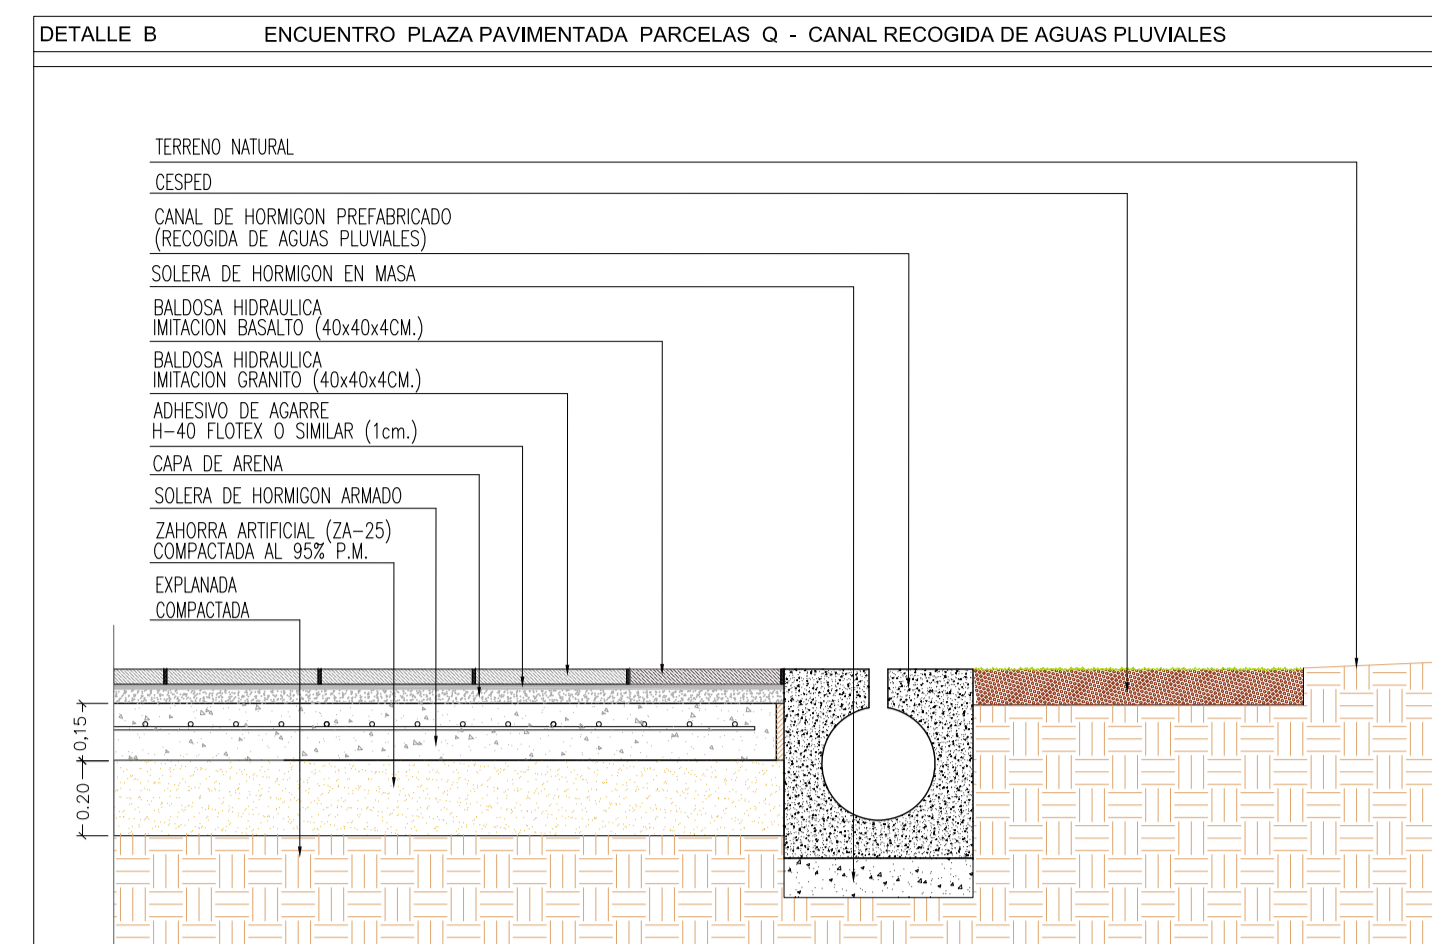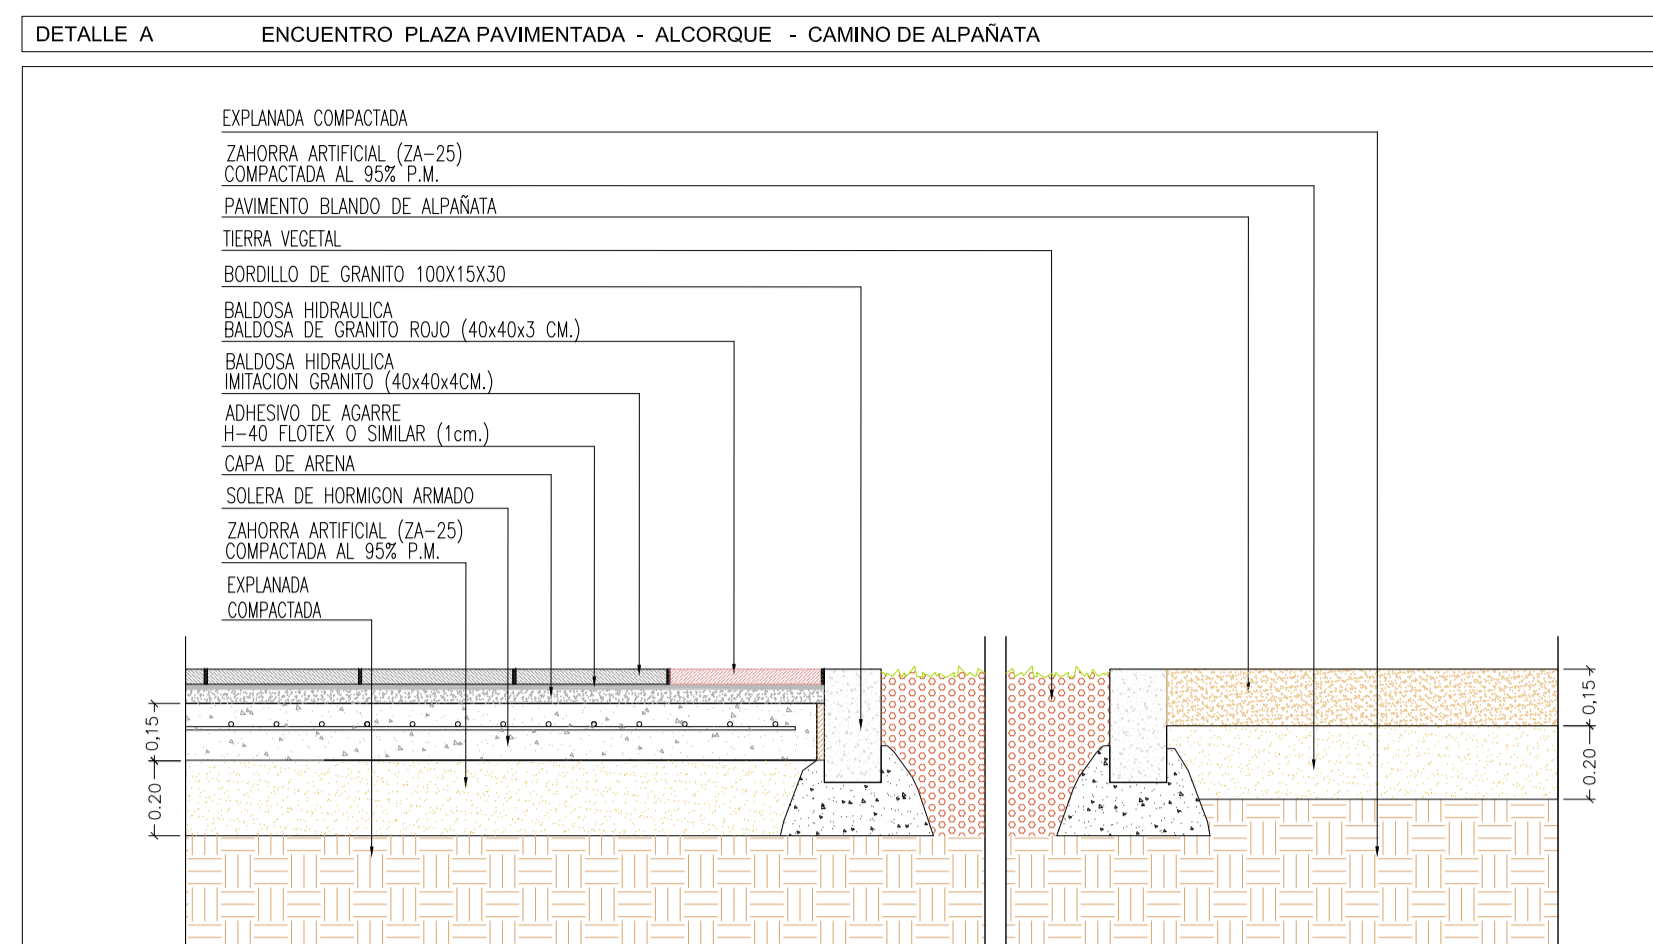

PROYECTO DE URBANIZACIÓN DEL SECTOR S.U.S. MOT-5 - AVIACIÓN

plano **DETALLES DE PAVIMENTOS**

promotor **JUNTA DE COMPENSACIÓN DEL P.P. S.U.S. MOT-5 MOTRIL**

ESCALA 1:20

OCTUBRE 2020

FERNANDO VALLEJO MONTES arquitecto

GR 1078

PLANO Nº **J.29**