


Regulación de manzanas

Regulación de manzanas


- B+ Altura edificación existente
- B+ Altura nueva edificación
- 1 Zonas para determinar factor de localización
- Dotacional

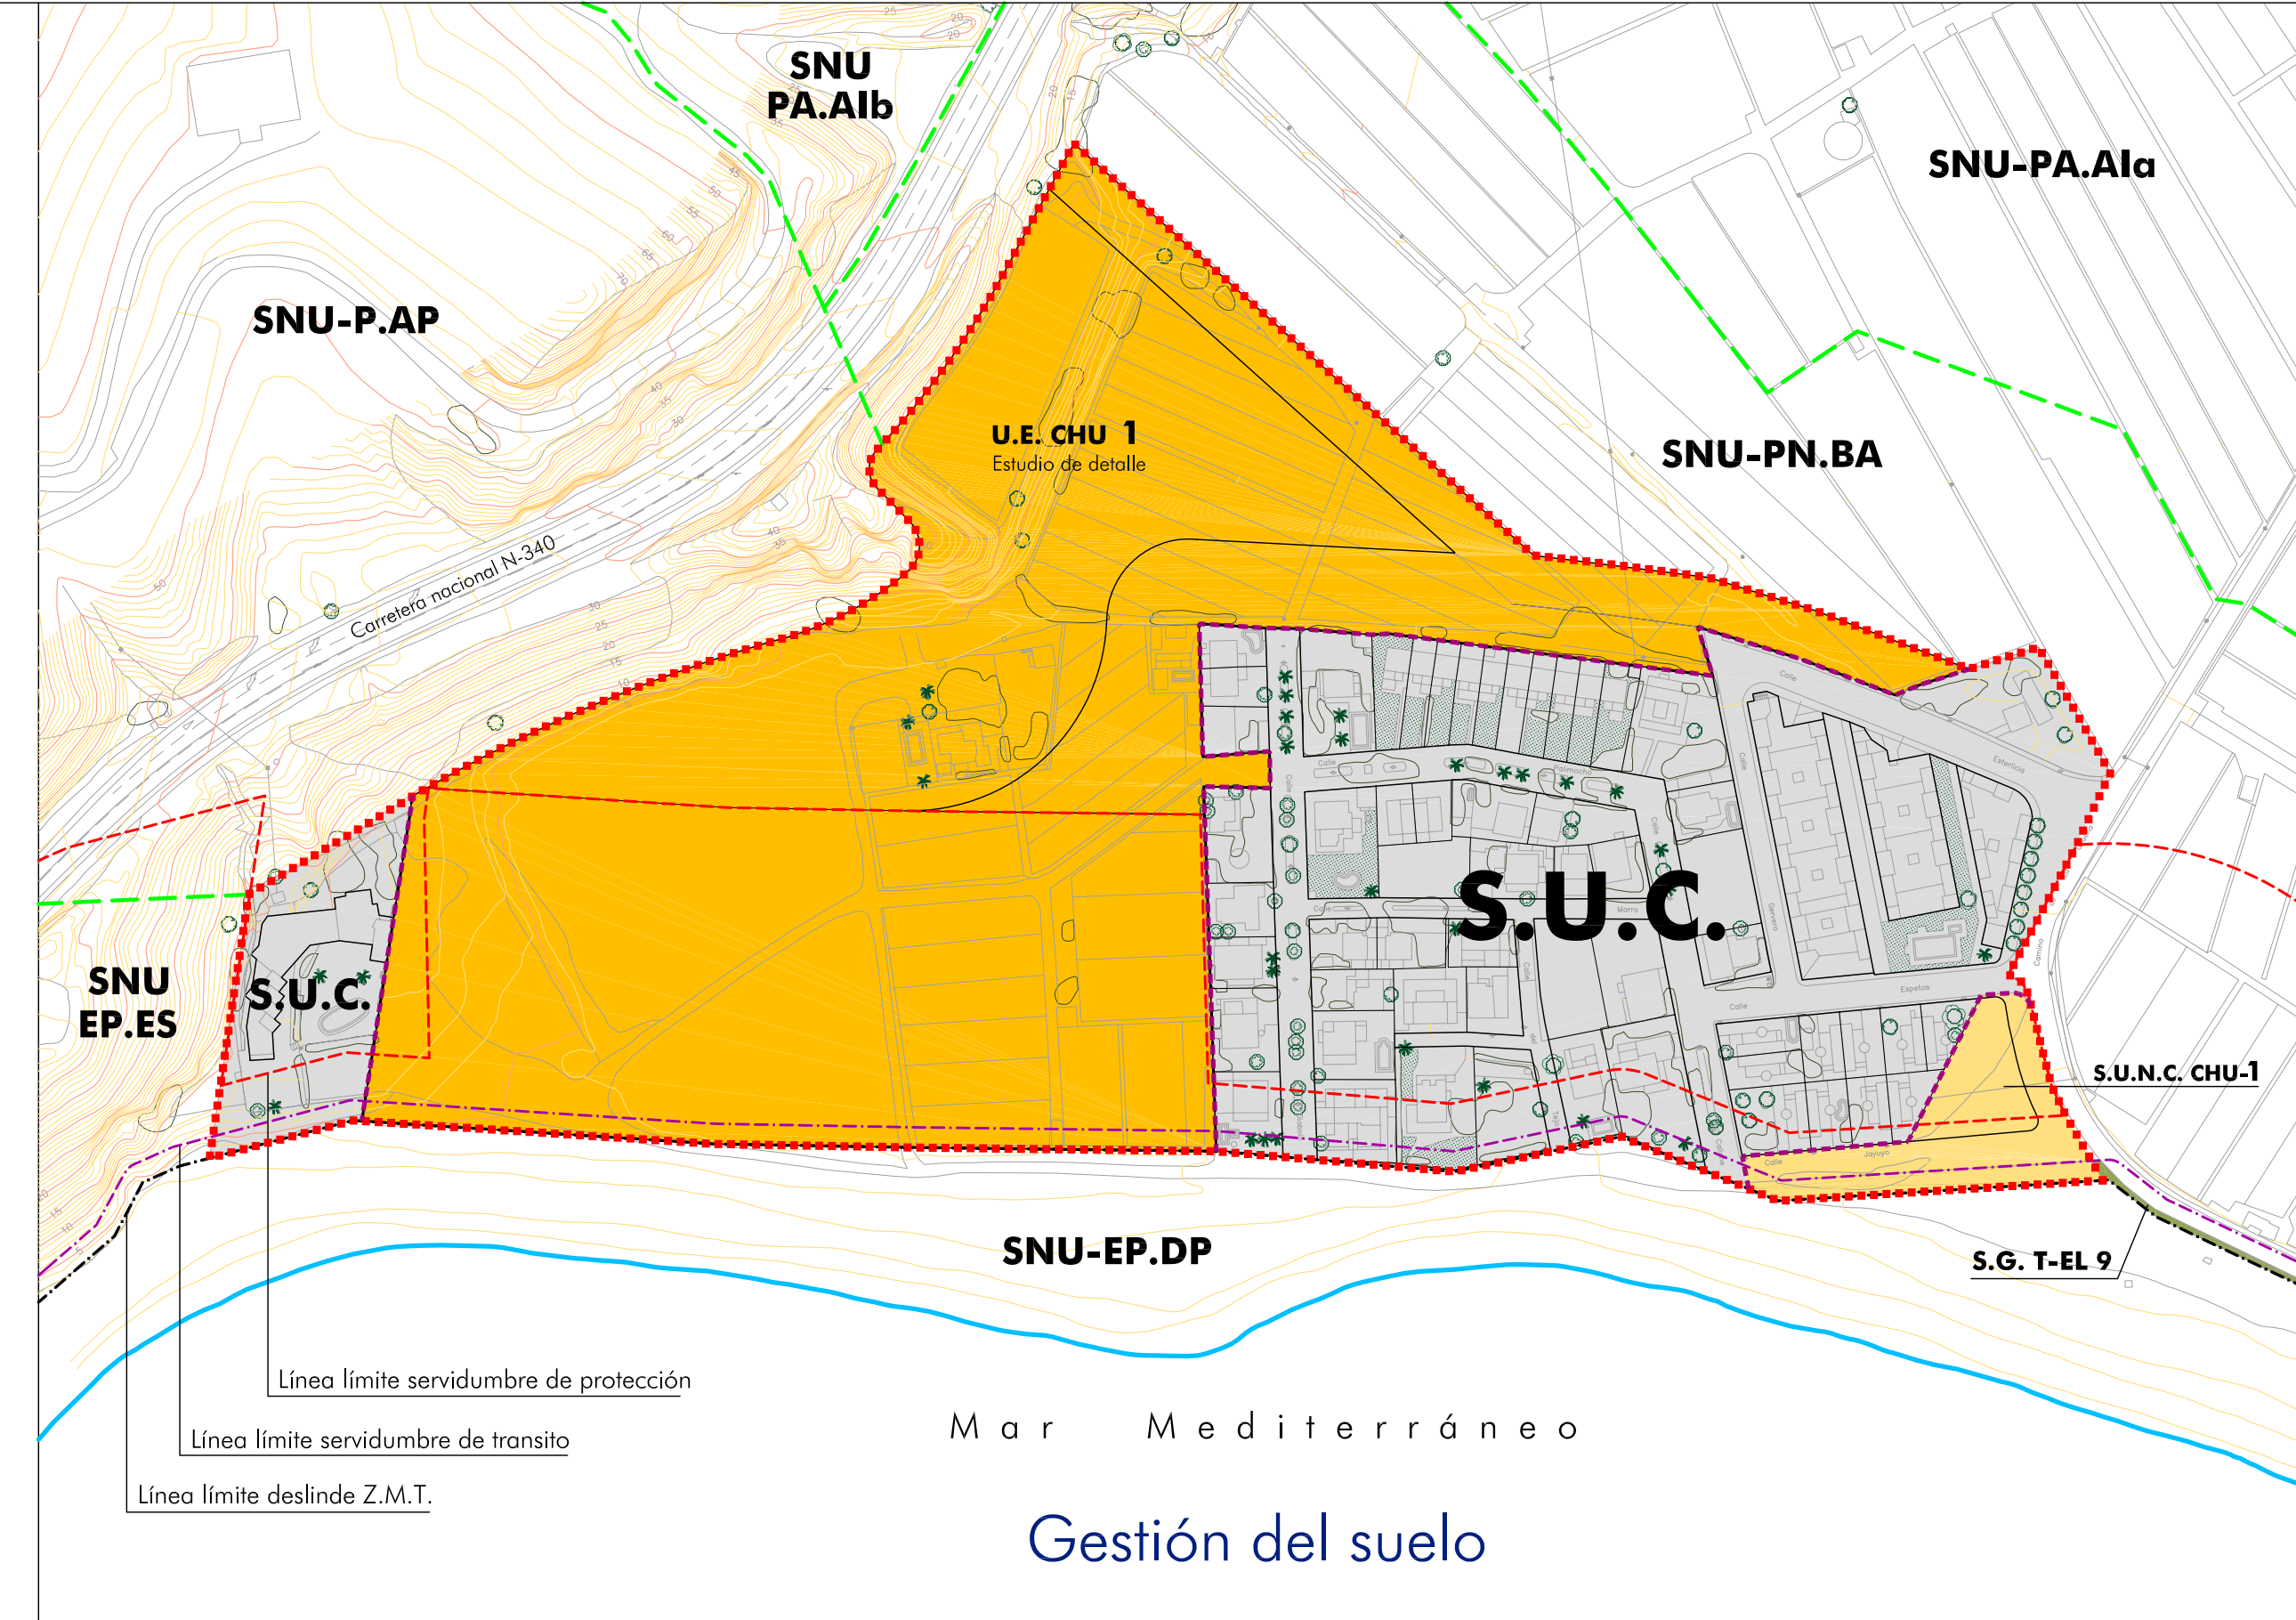

Gestión del suelo

Gestión del suelo

- Límite suelo urbano
- Límite suelo urbano consolidado / no consolidado
- Línea límite deslinde Z.M.T.
- Línea límite servidumbre de tránsito
- Línea límite servidumbre de protección
- Suelo urbano consolidado
- Suelo urbano no consolidado
- Unidad de ejecución

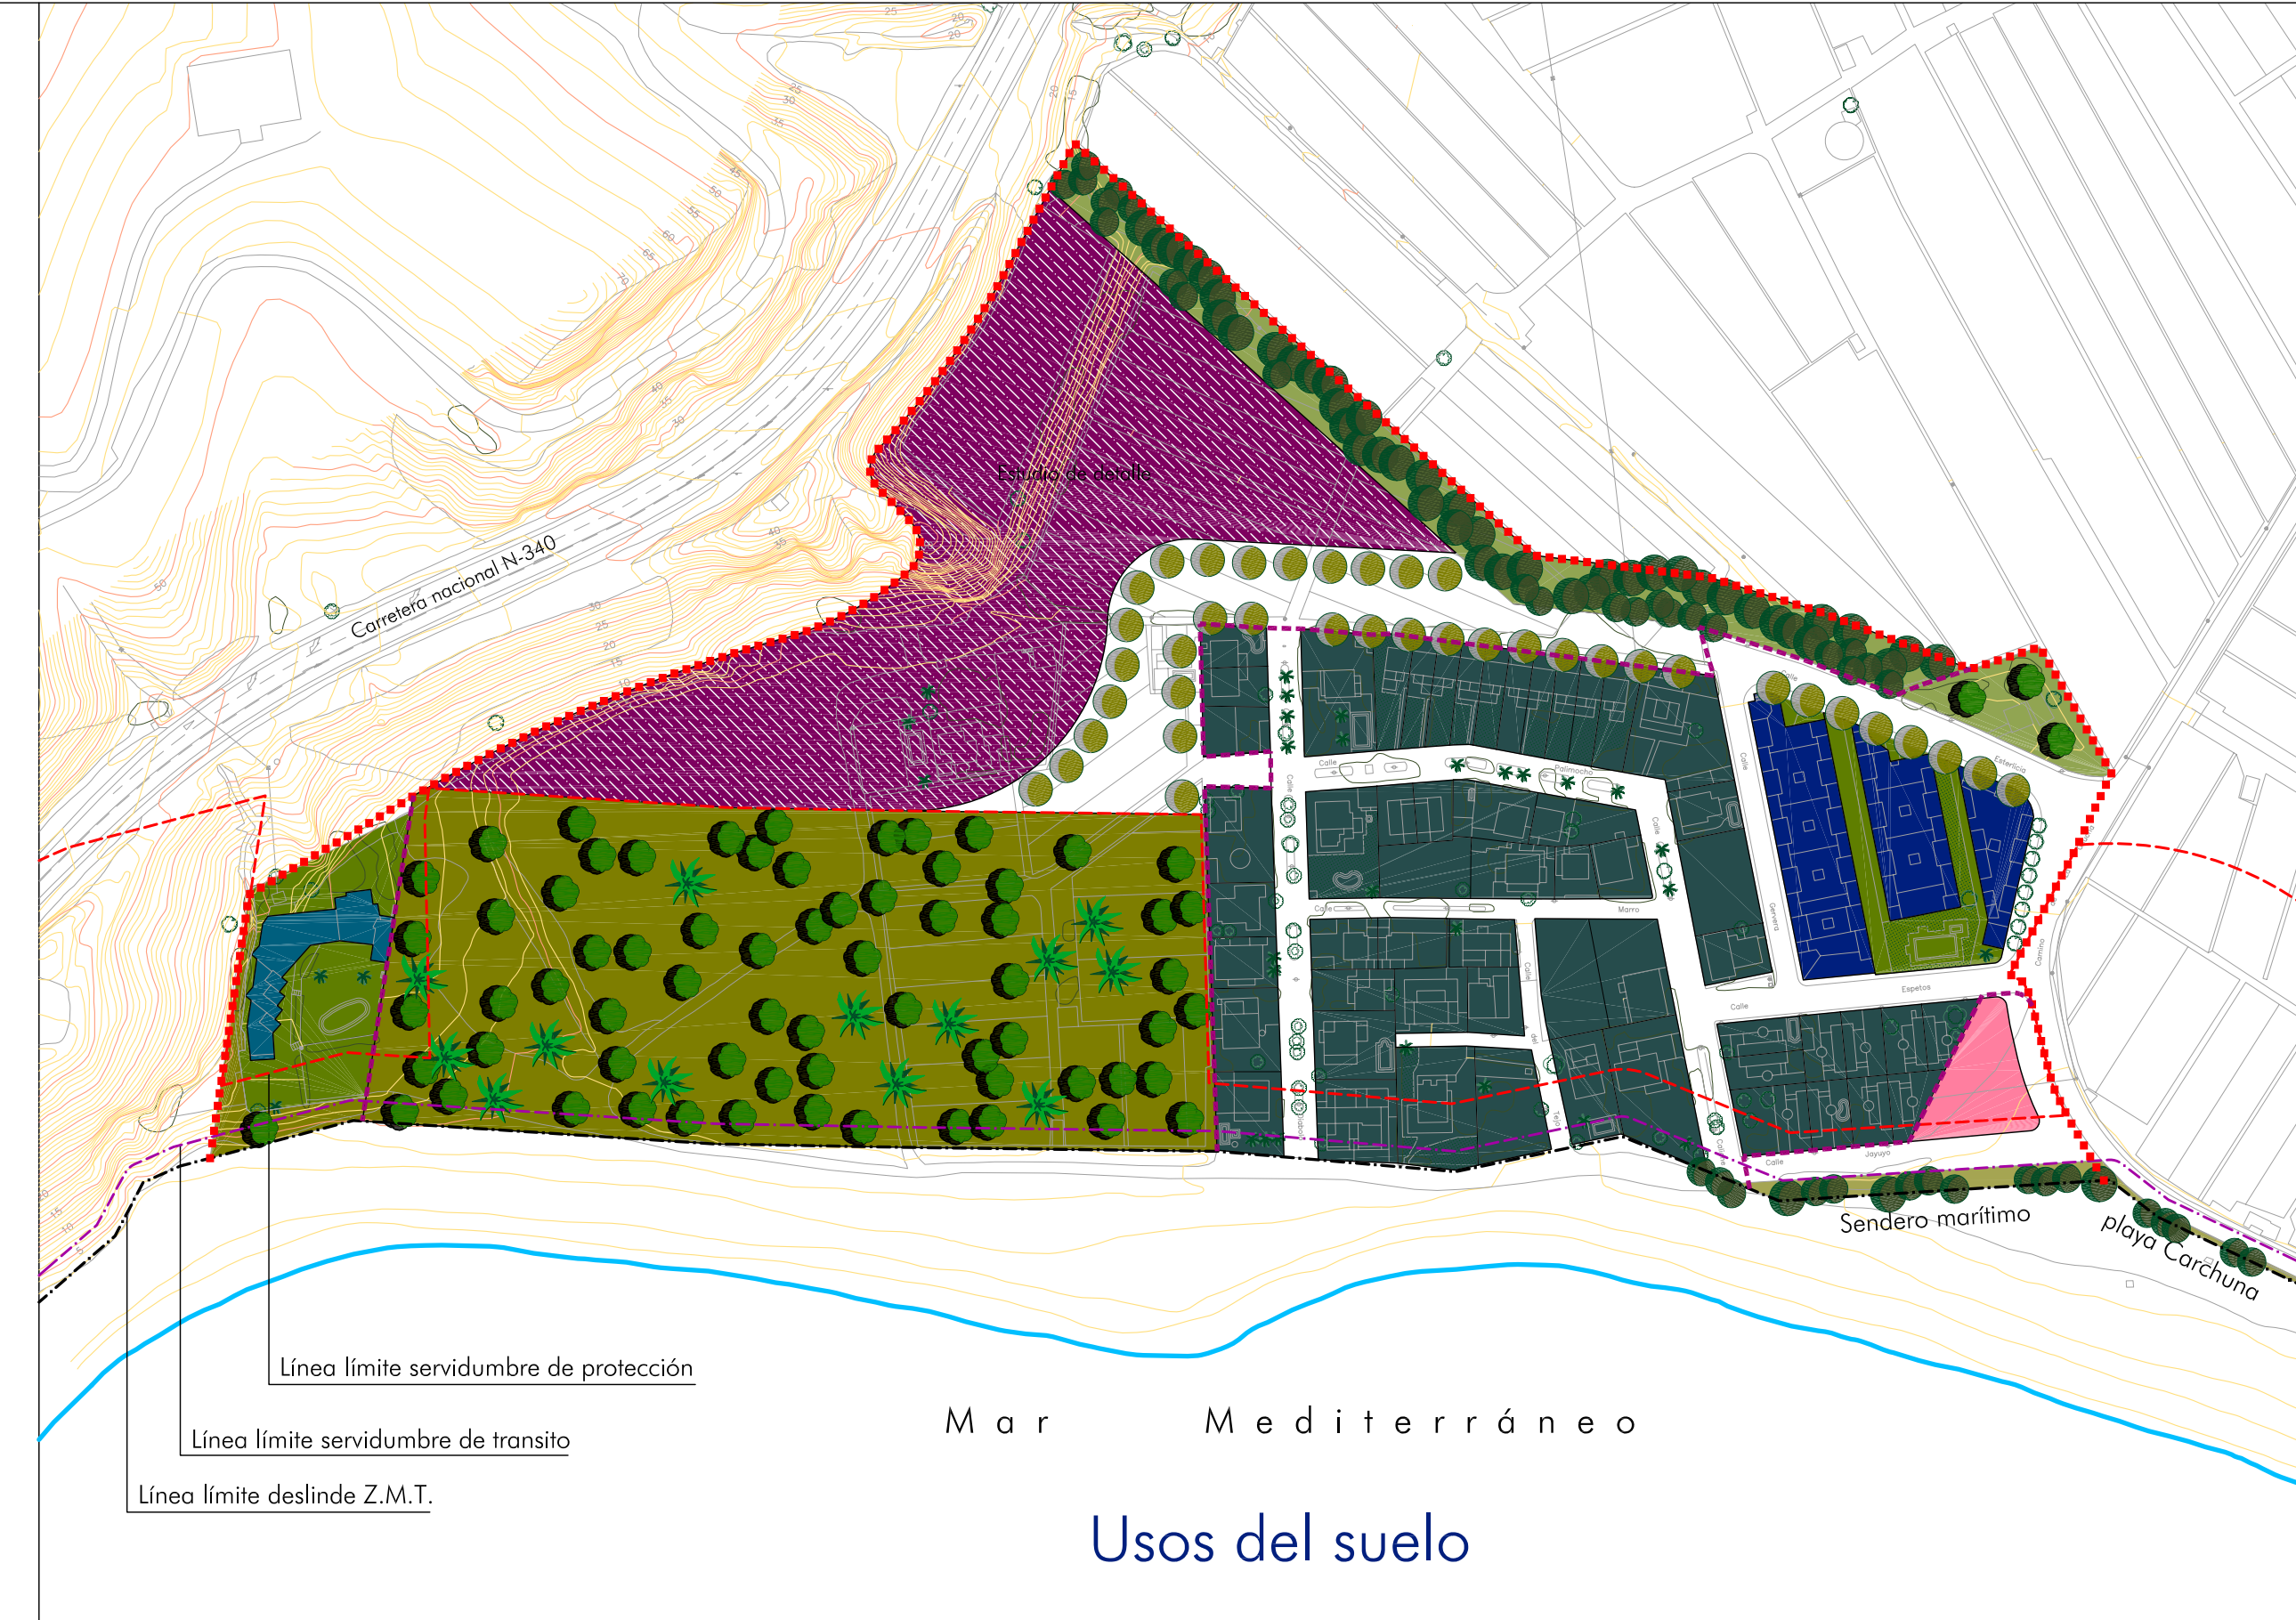

Usos del suelo

Usos del suelo

- Residencial turístico nueva creación
- Residencial bloque abierto-aislado
- Residencial unifamiliar pareada
- Equipamientos varios
- Espacios libres Público-privado
- Espacios libres pantalla protección ambiental