


Usos del suelo

- Límite suelo urbano
- Límite suelo urbano consolidado / no consolidado
- Línea límite deslinde Z.M.T.
- Línea límite servidumbre de tránsito
- Línea límite servidumbre de protección

Usos del suelo

- | | | | | | |
|--|--------------------------------------|--|---------------------------------|--|---|
| | Residencial turístico nueva creación | | Residencial unifamiliar pareada | | Espacios libres Público-privado |
| | Residencial bloque abierto-aislado | | Equipamientos varios | | Espacios libres pantalla protección ambiental |
| | | | | | Espacios libres sendero marítimo |

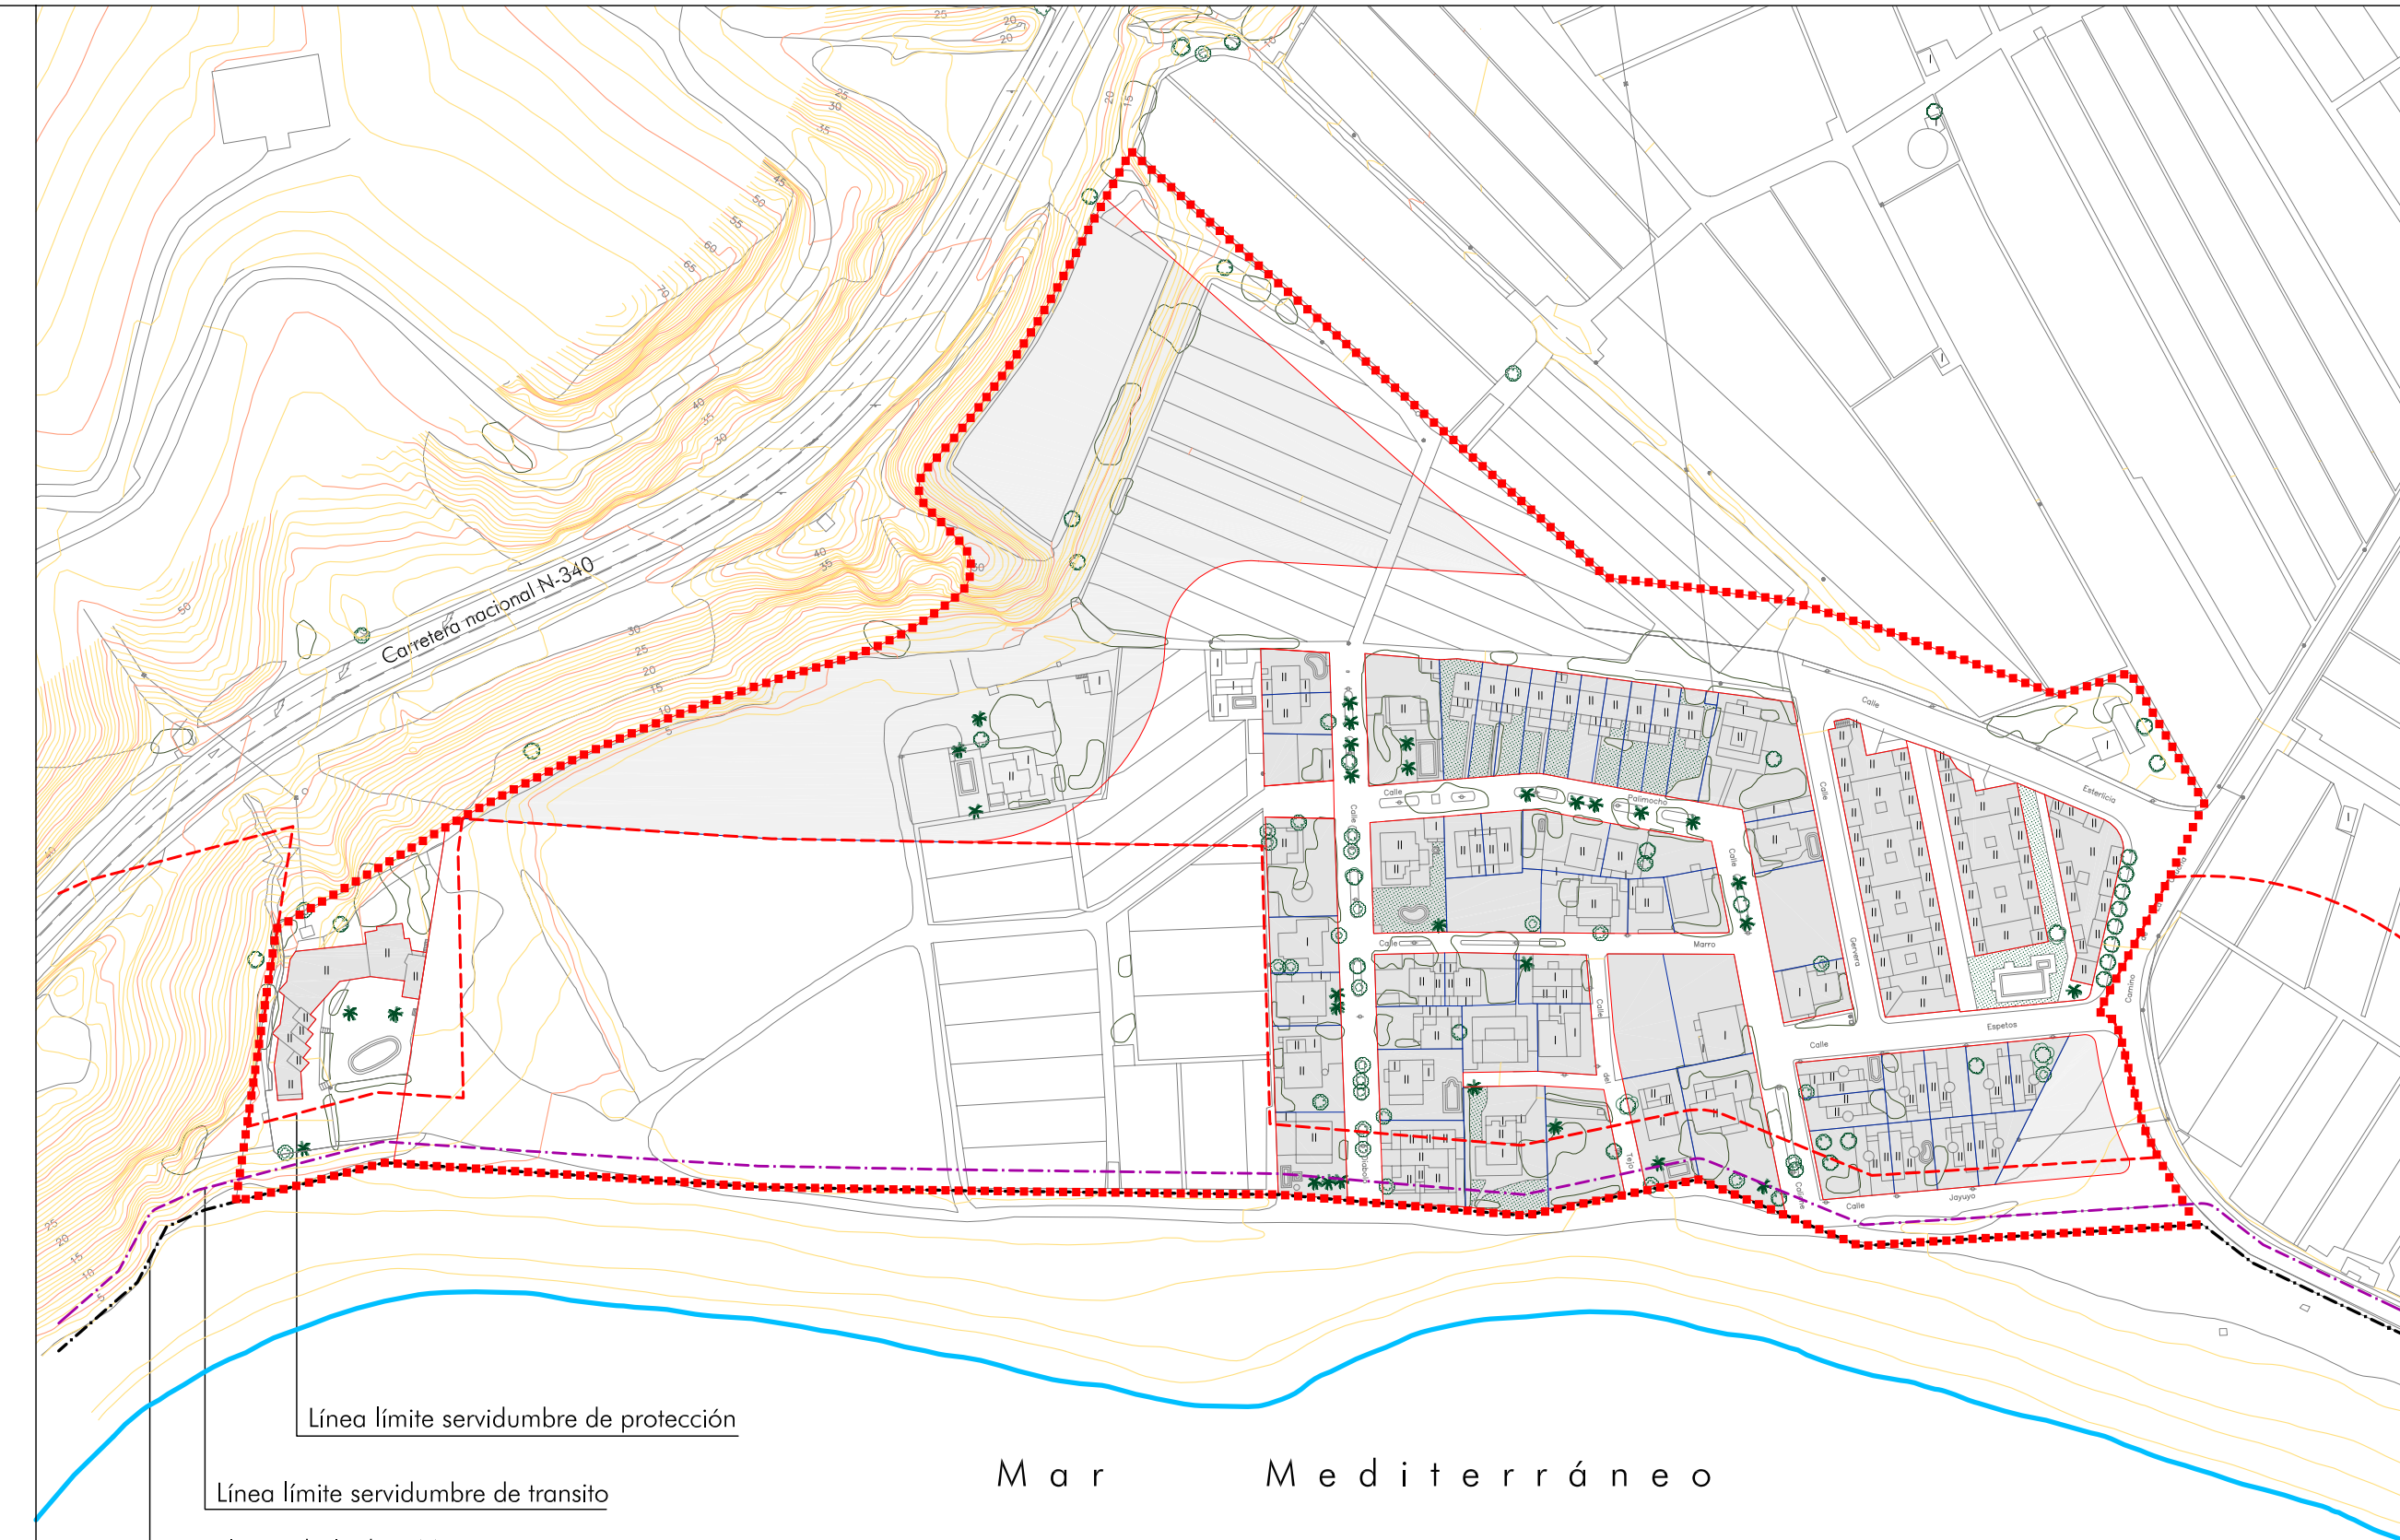

Alturas y alineaciones existentes

-



PLAN GENERAL DE ORDENACION URBANISTICA
Revisión y adaptación

Usos del Suelo
Alturas y alineaciones existentes (Información urbanística)

54 bis

la chucha

Jefe Equipo Redactor
M^a Felicidad Montero Pielte