



Regulación de manzanas

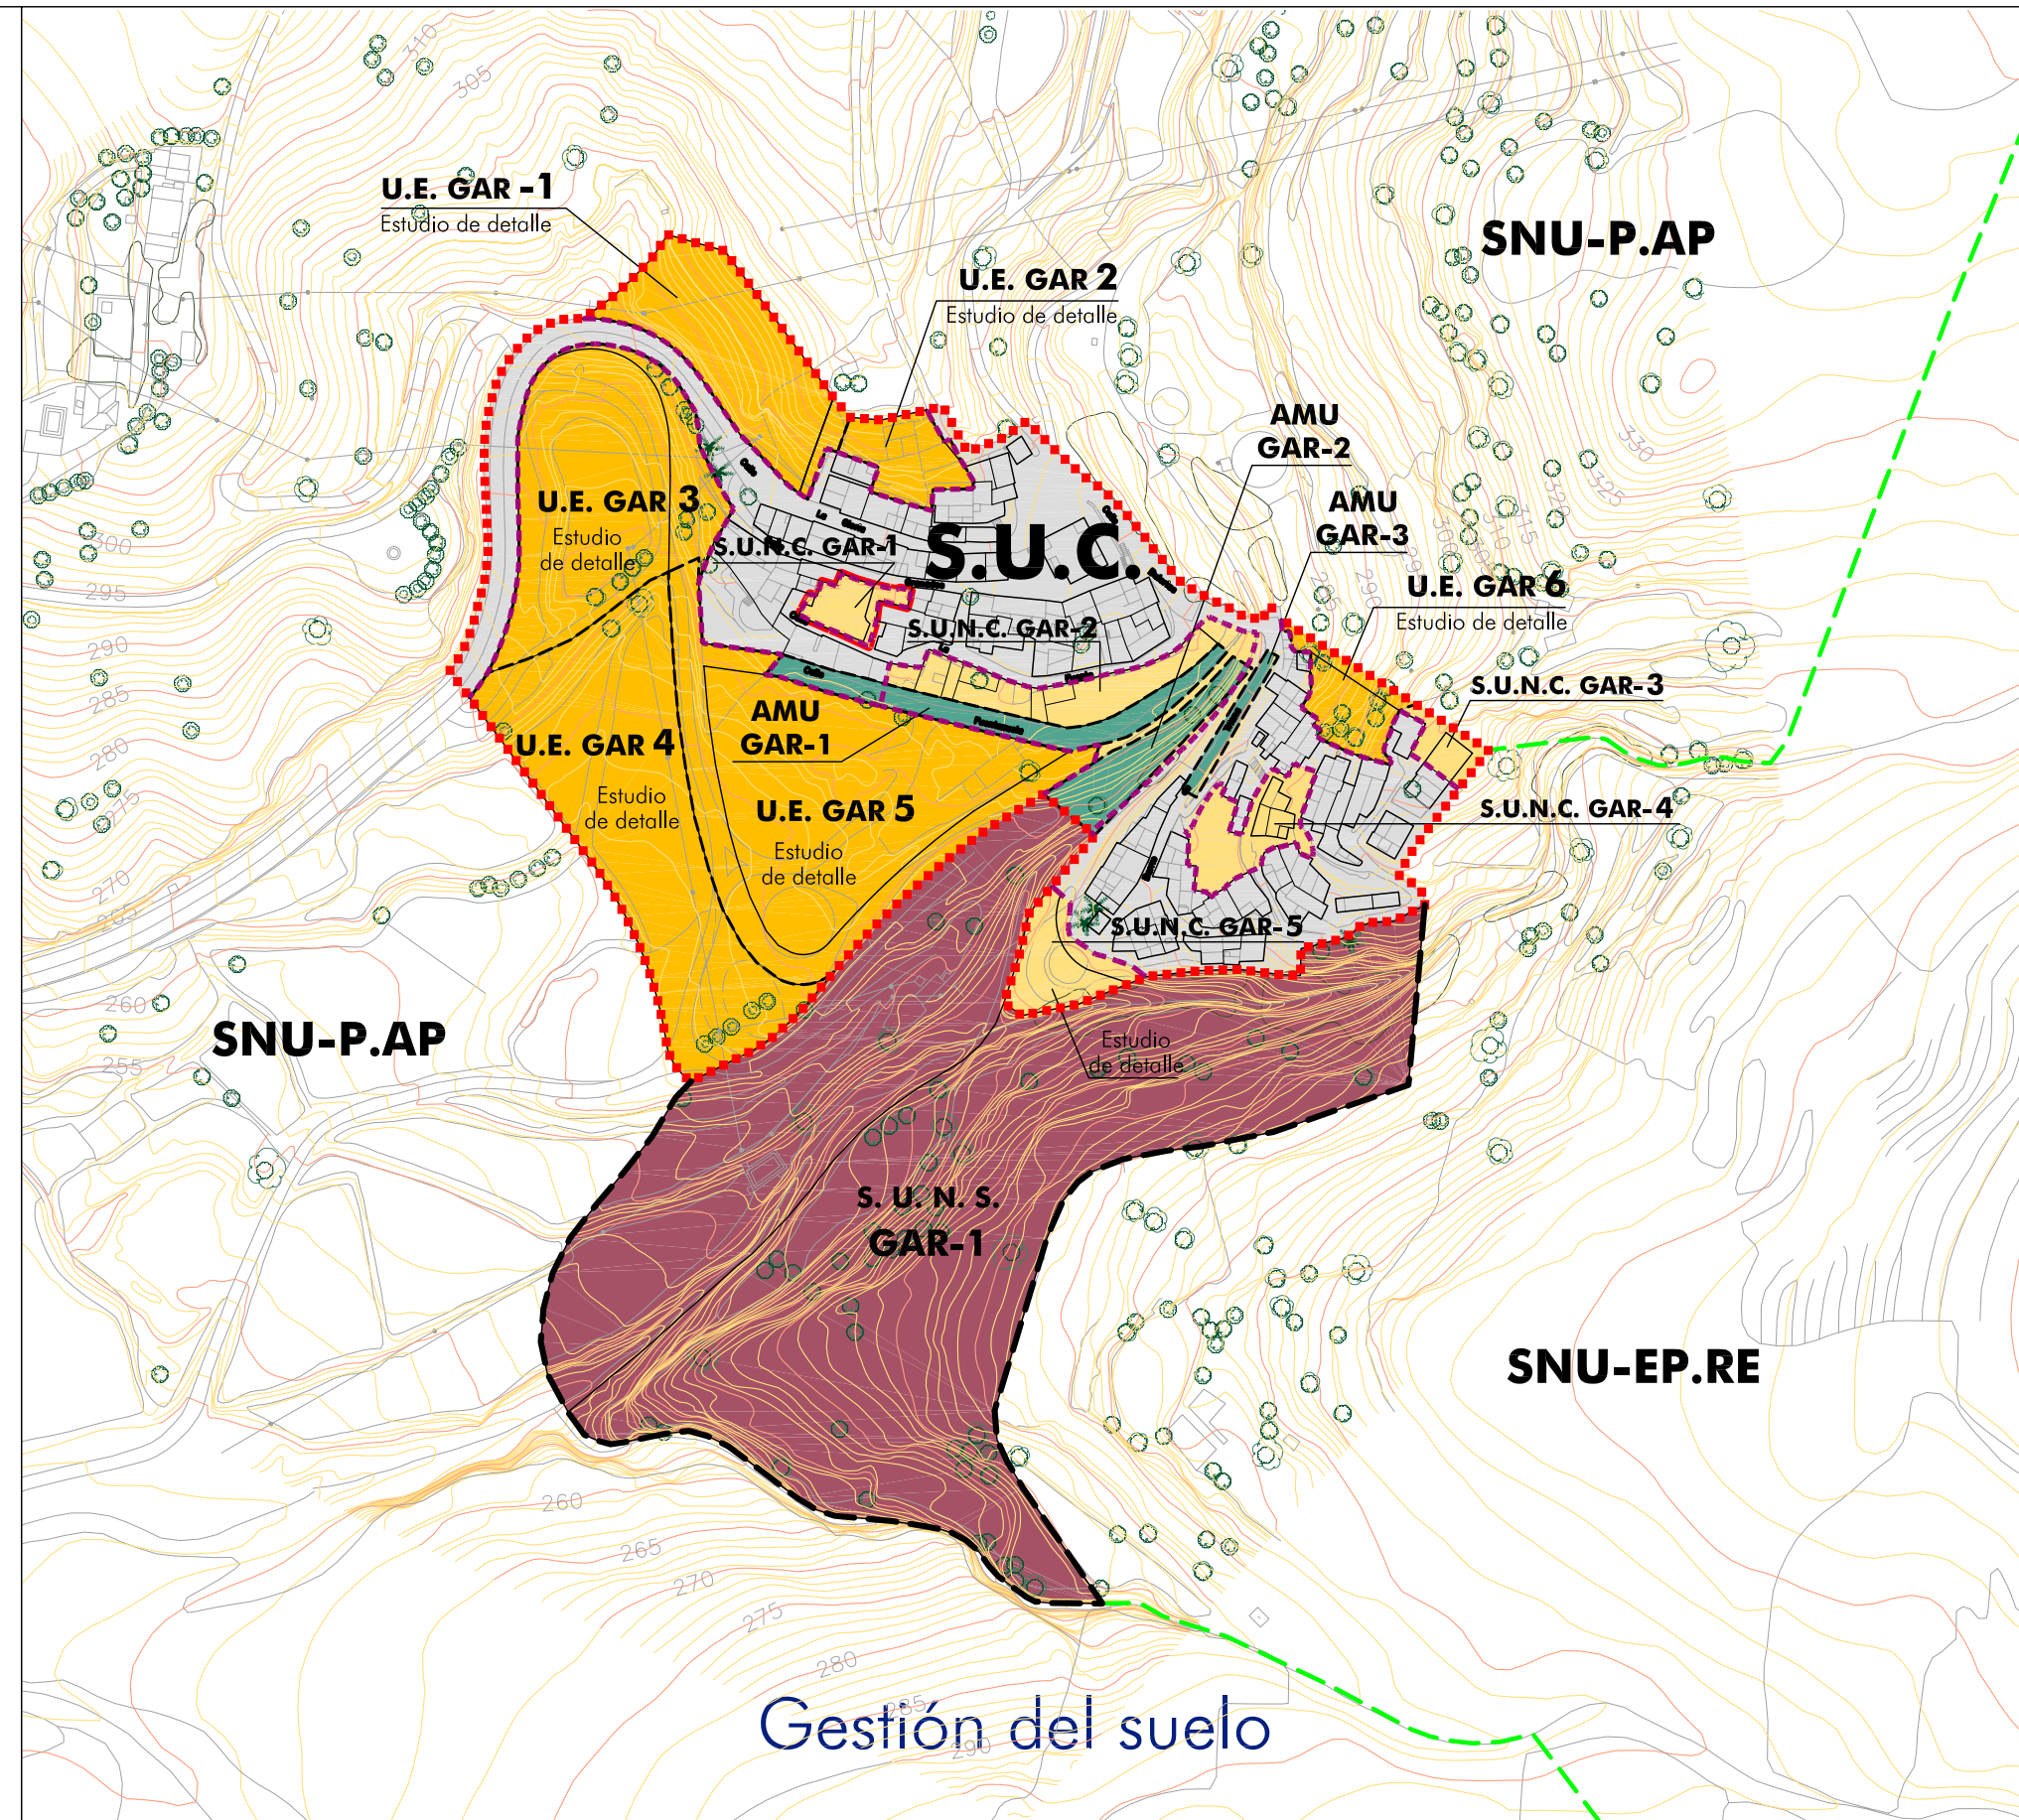

Gestión del suelo

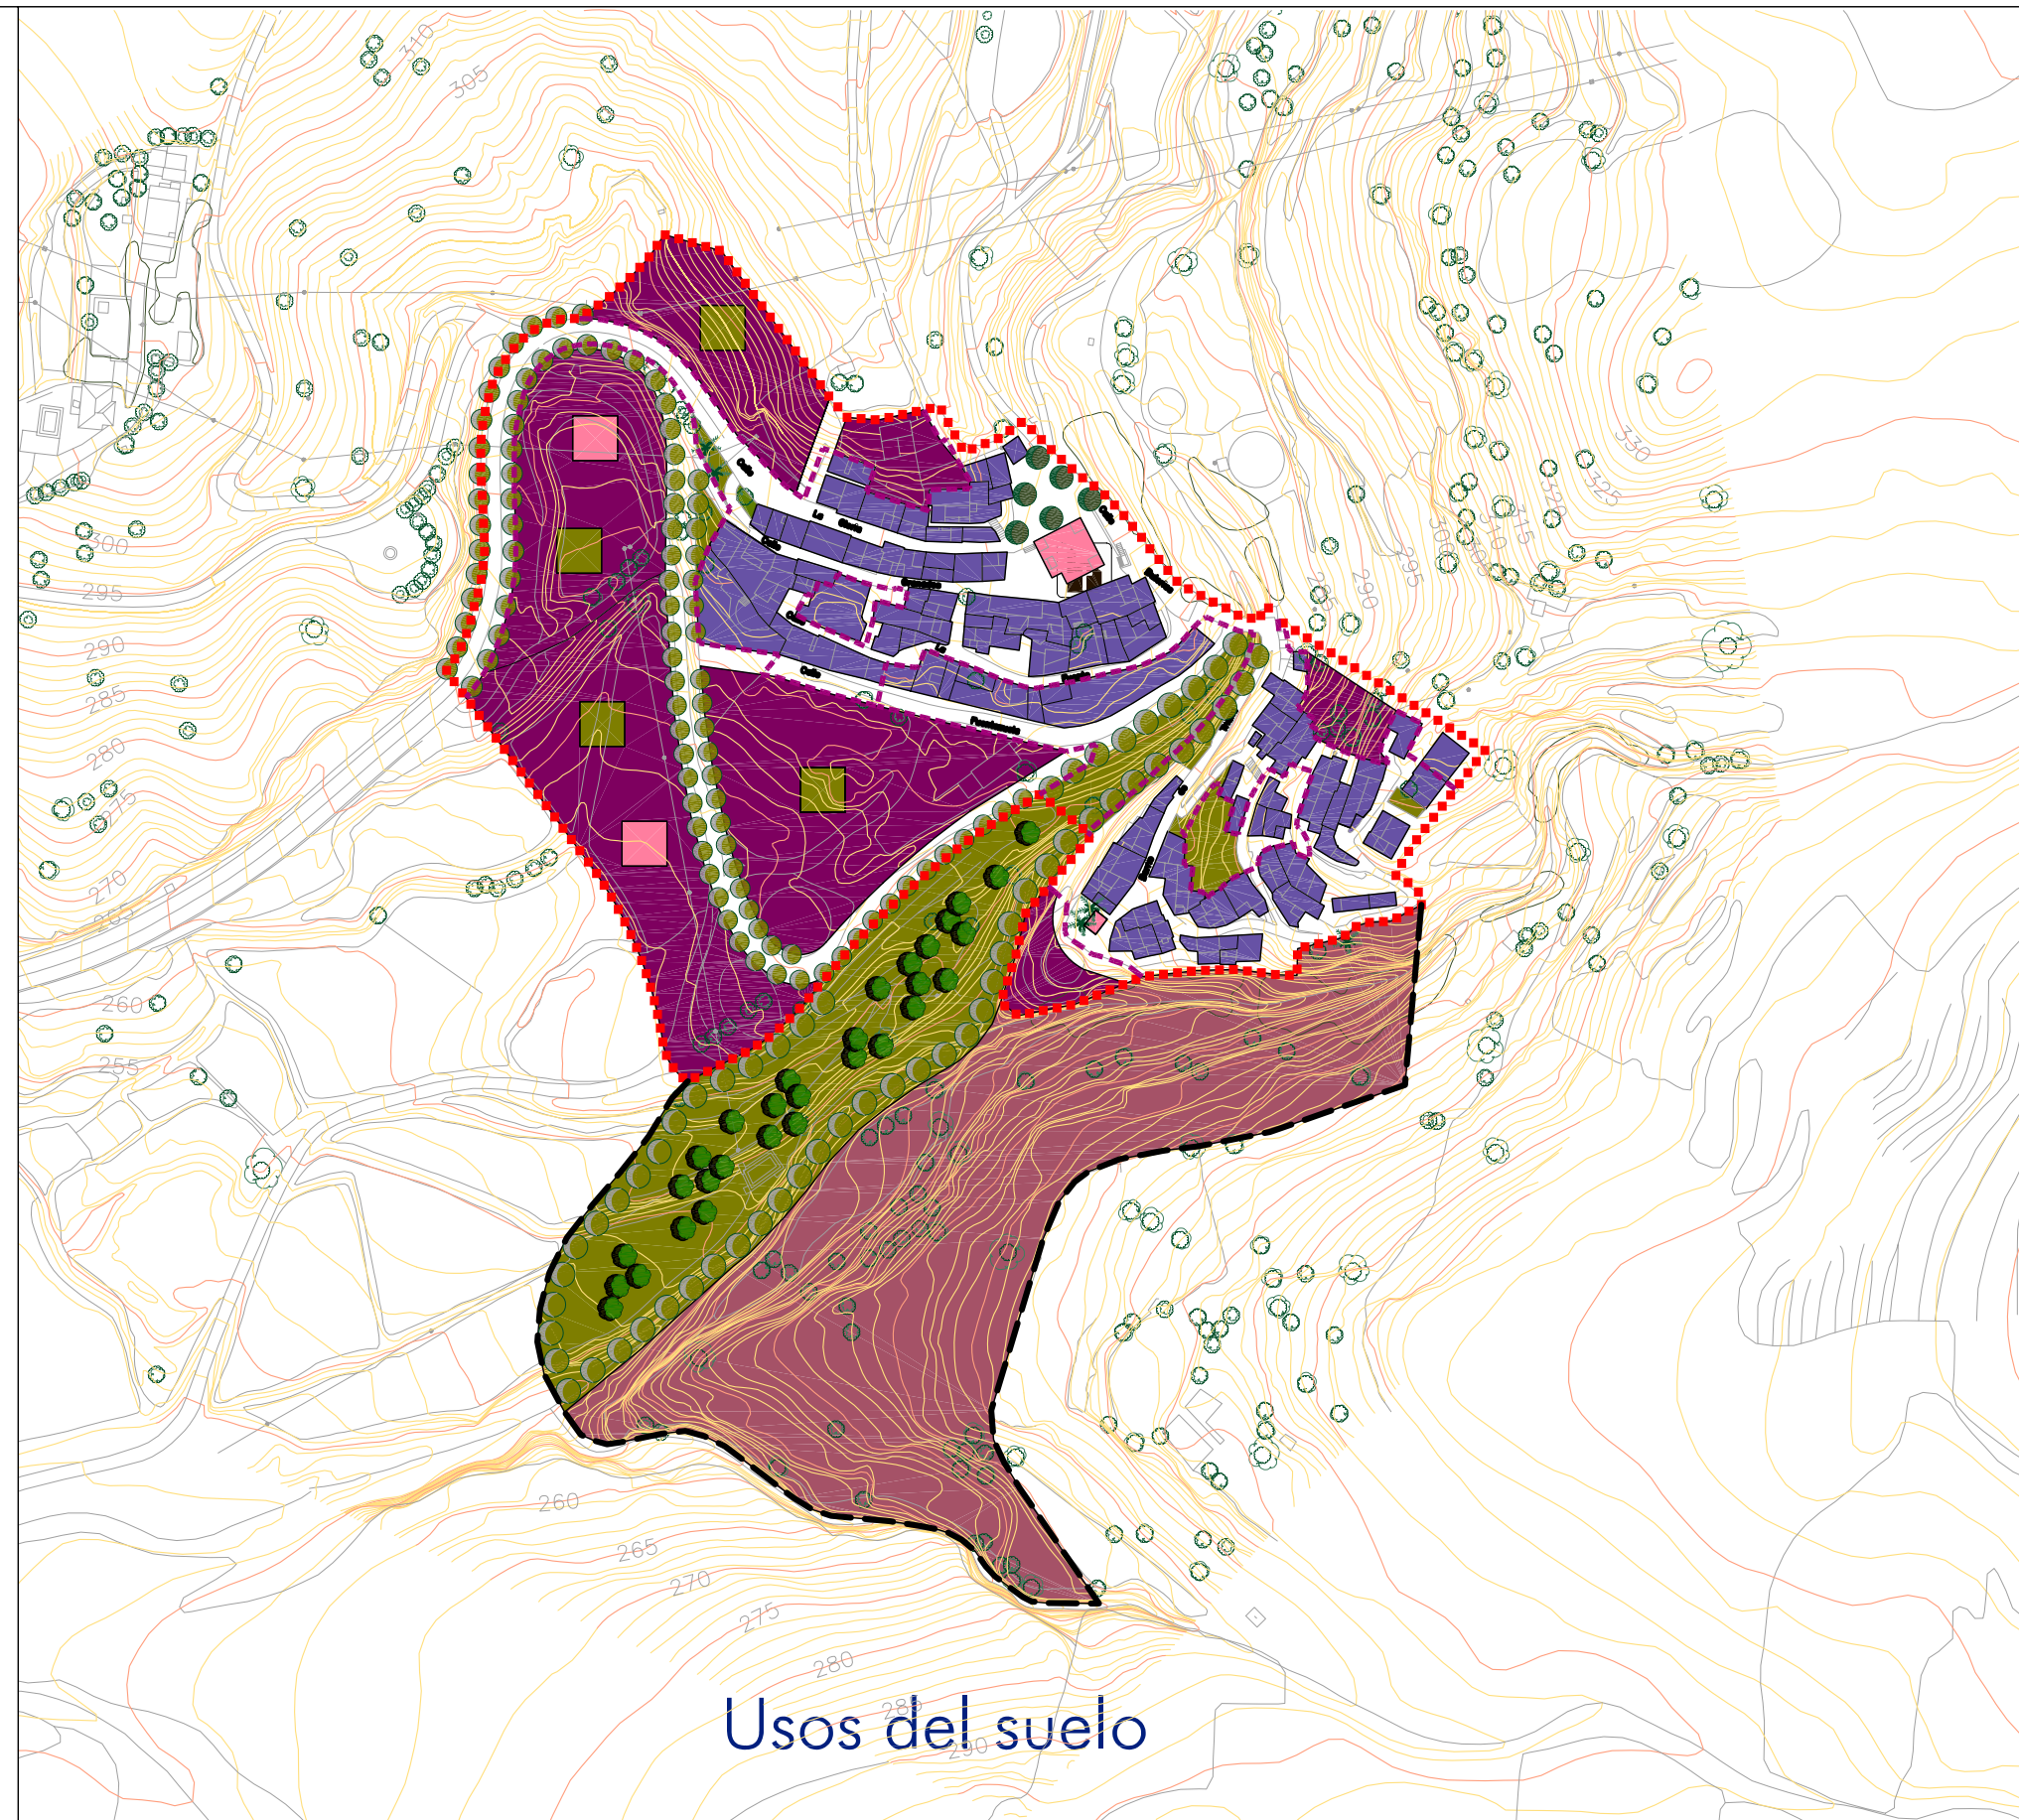

Usos del suelo

<p>Regulación de manzanas</p> <ul style="list-style-type: none"> B+ Altura edificación existente B+ Altura nueva edificación Dotacional 1 Zonas para determinar factor de localización 	<p>Gestión del suelo</p> <ul style="list-style-type: none"> --- Límite suelo urbano - - - Límite suelo urbano consolidado / no consolidado --- Límite suelo urbanizable no sectorizado Suelo urbano consolidado Suelo urbanizable no sectorizado Unidad de ejecución AMU (actuación de mejora urbana) 	<p>Usos del suelo</p> <ul style="list-style-type: none"> Residencial Singular Rural Existente Residencial Singular suelos no ordenados Espacios libres Público-privado Equipamientos varios Existente Suelo urbanizable no sectorizado E. D. Estudio de detalle 	<p>motril 2003</p> <p>PLAN GENERAL DE ORDENACION URBANISTICA</p> <p>Revisión y adaptación</p> <p>Usos del Suelo Gestión del suelo Regulación de manzanas. Alturas. Alineaciones</p> <p>63</p> <p>Jefe Equipo Redactor M^a Felicidad Montero Pleite</p> <p>Escala 1:2.000</p>
---	---	--	--