


Usos del suelo

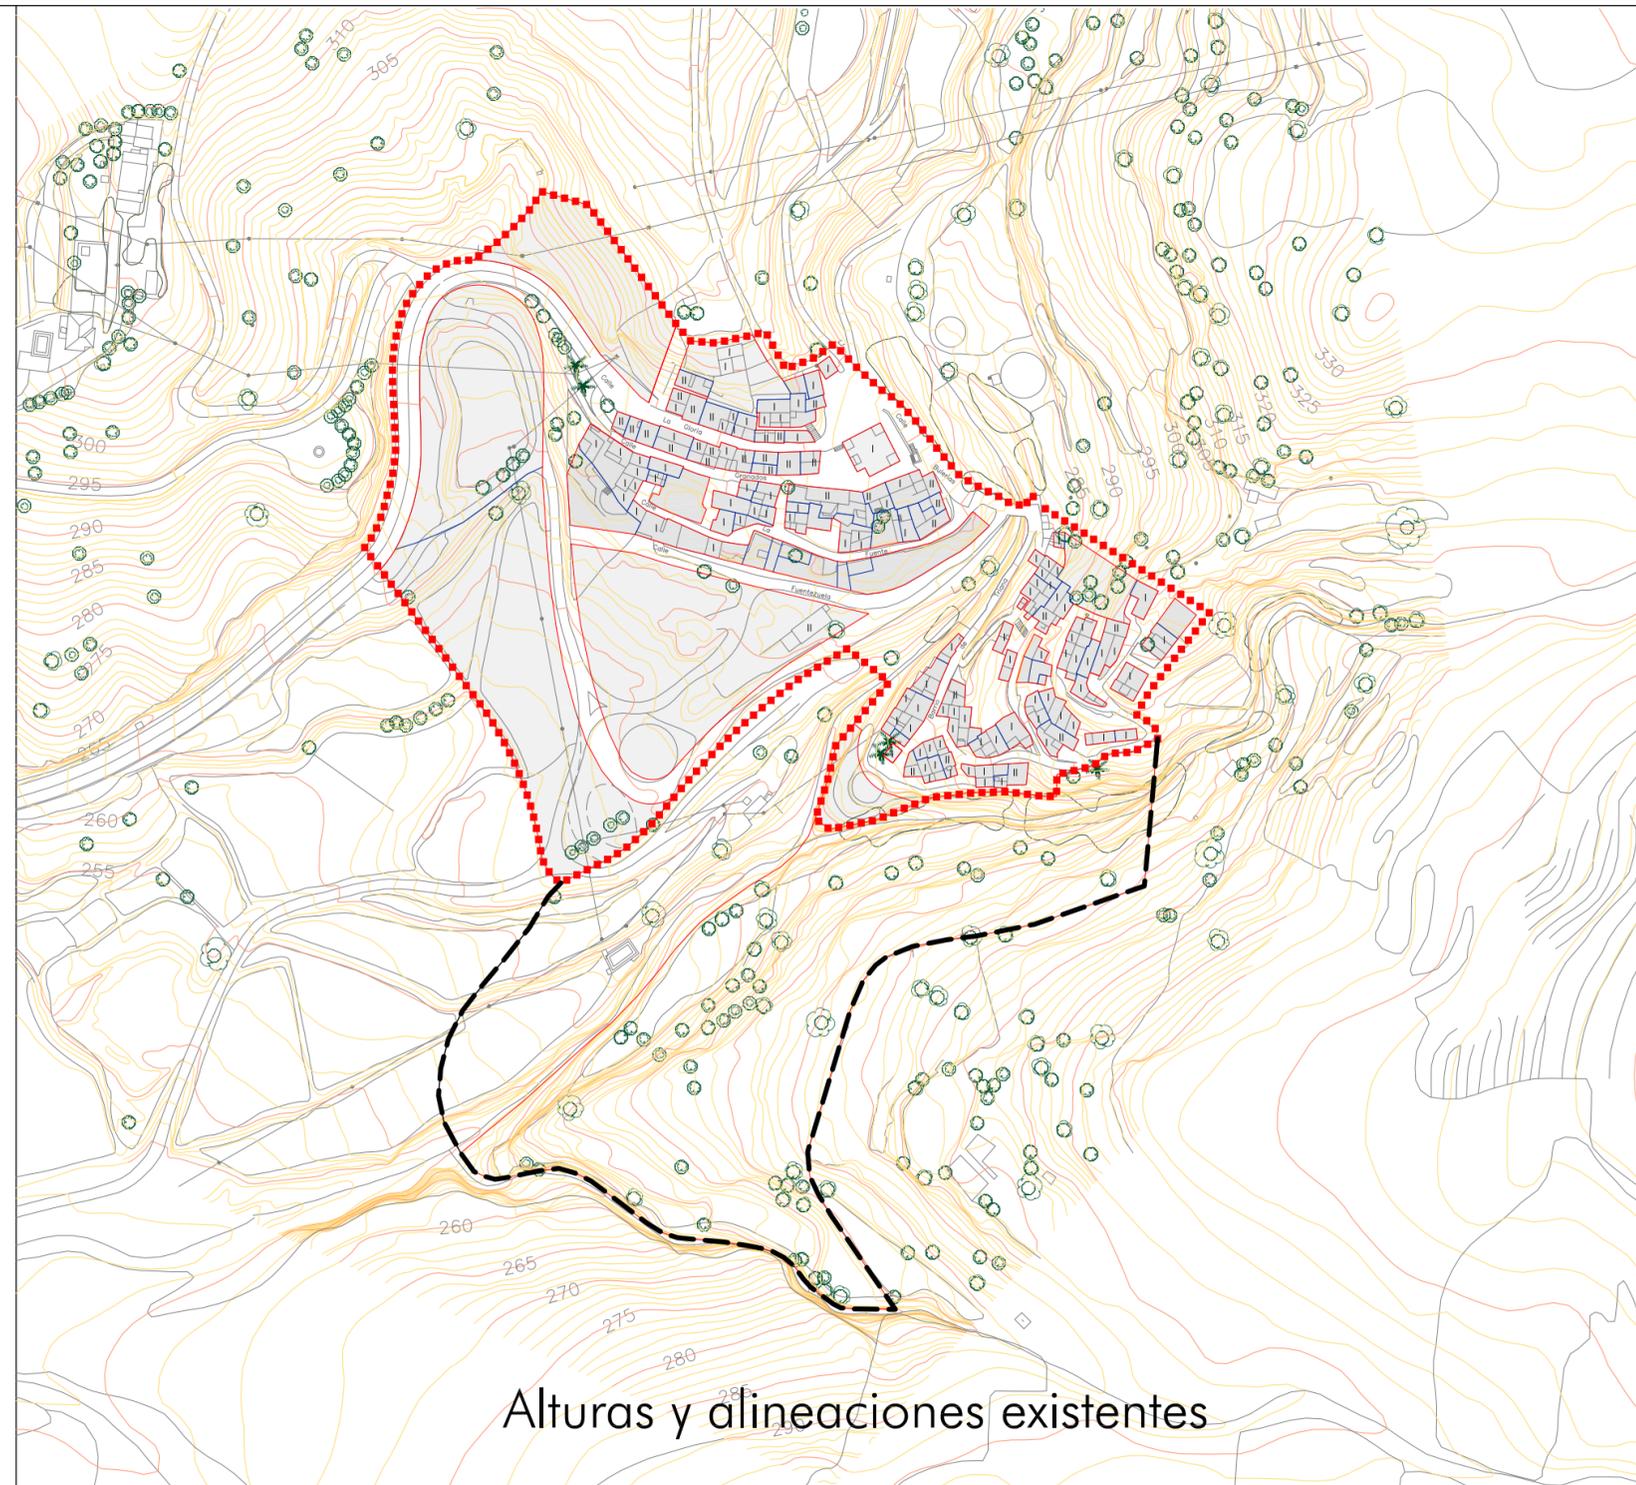

Alturas y alineaciones existentes

- Limite suelo urbano
- Limite suelo urbano consolidado / no consolidado
- Limite suelo urbanizable no sectorizado
- Residencial Singular Rural Existente
- Residencial Singular suelos no ordenados
- Espacios libres Público-privado
- Equipamientos varios Existente
- Suelo urbanizable no sectorizado
- E. D. Estudio de detalle
- Altura edificación existente



PLAN GENERAL DE ORDENACION URBANISTICA  
 Revisión y adaptación  
 Usos del Suelo  
 Alturas y alineaciones existentes (Información urbanística)



Jefe Equipo Redactor  
 M<sup>a</sup> Felicidad Montero Pleite