



Estructura viaria

- Acceso a núcleos urbanos
- Via urbana principal
- Via urbana local propuesta
- Via ronda perimetral

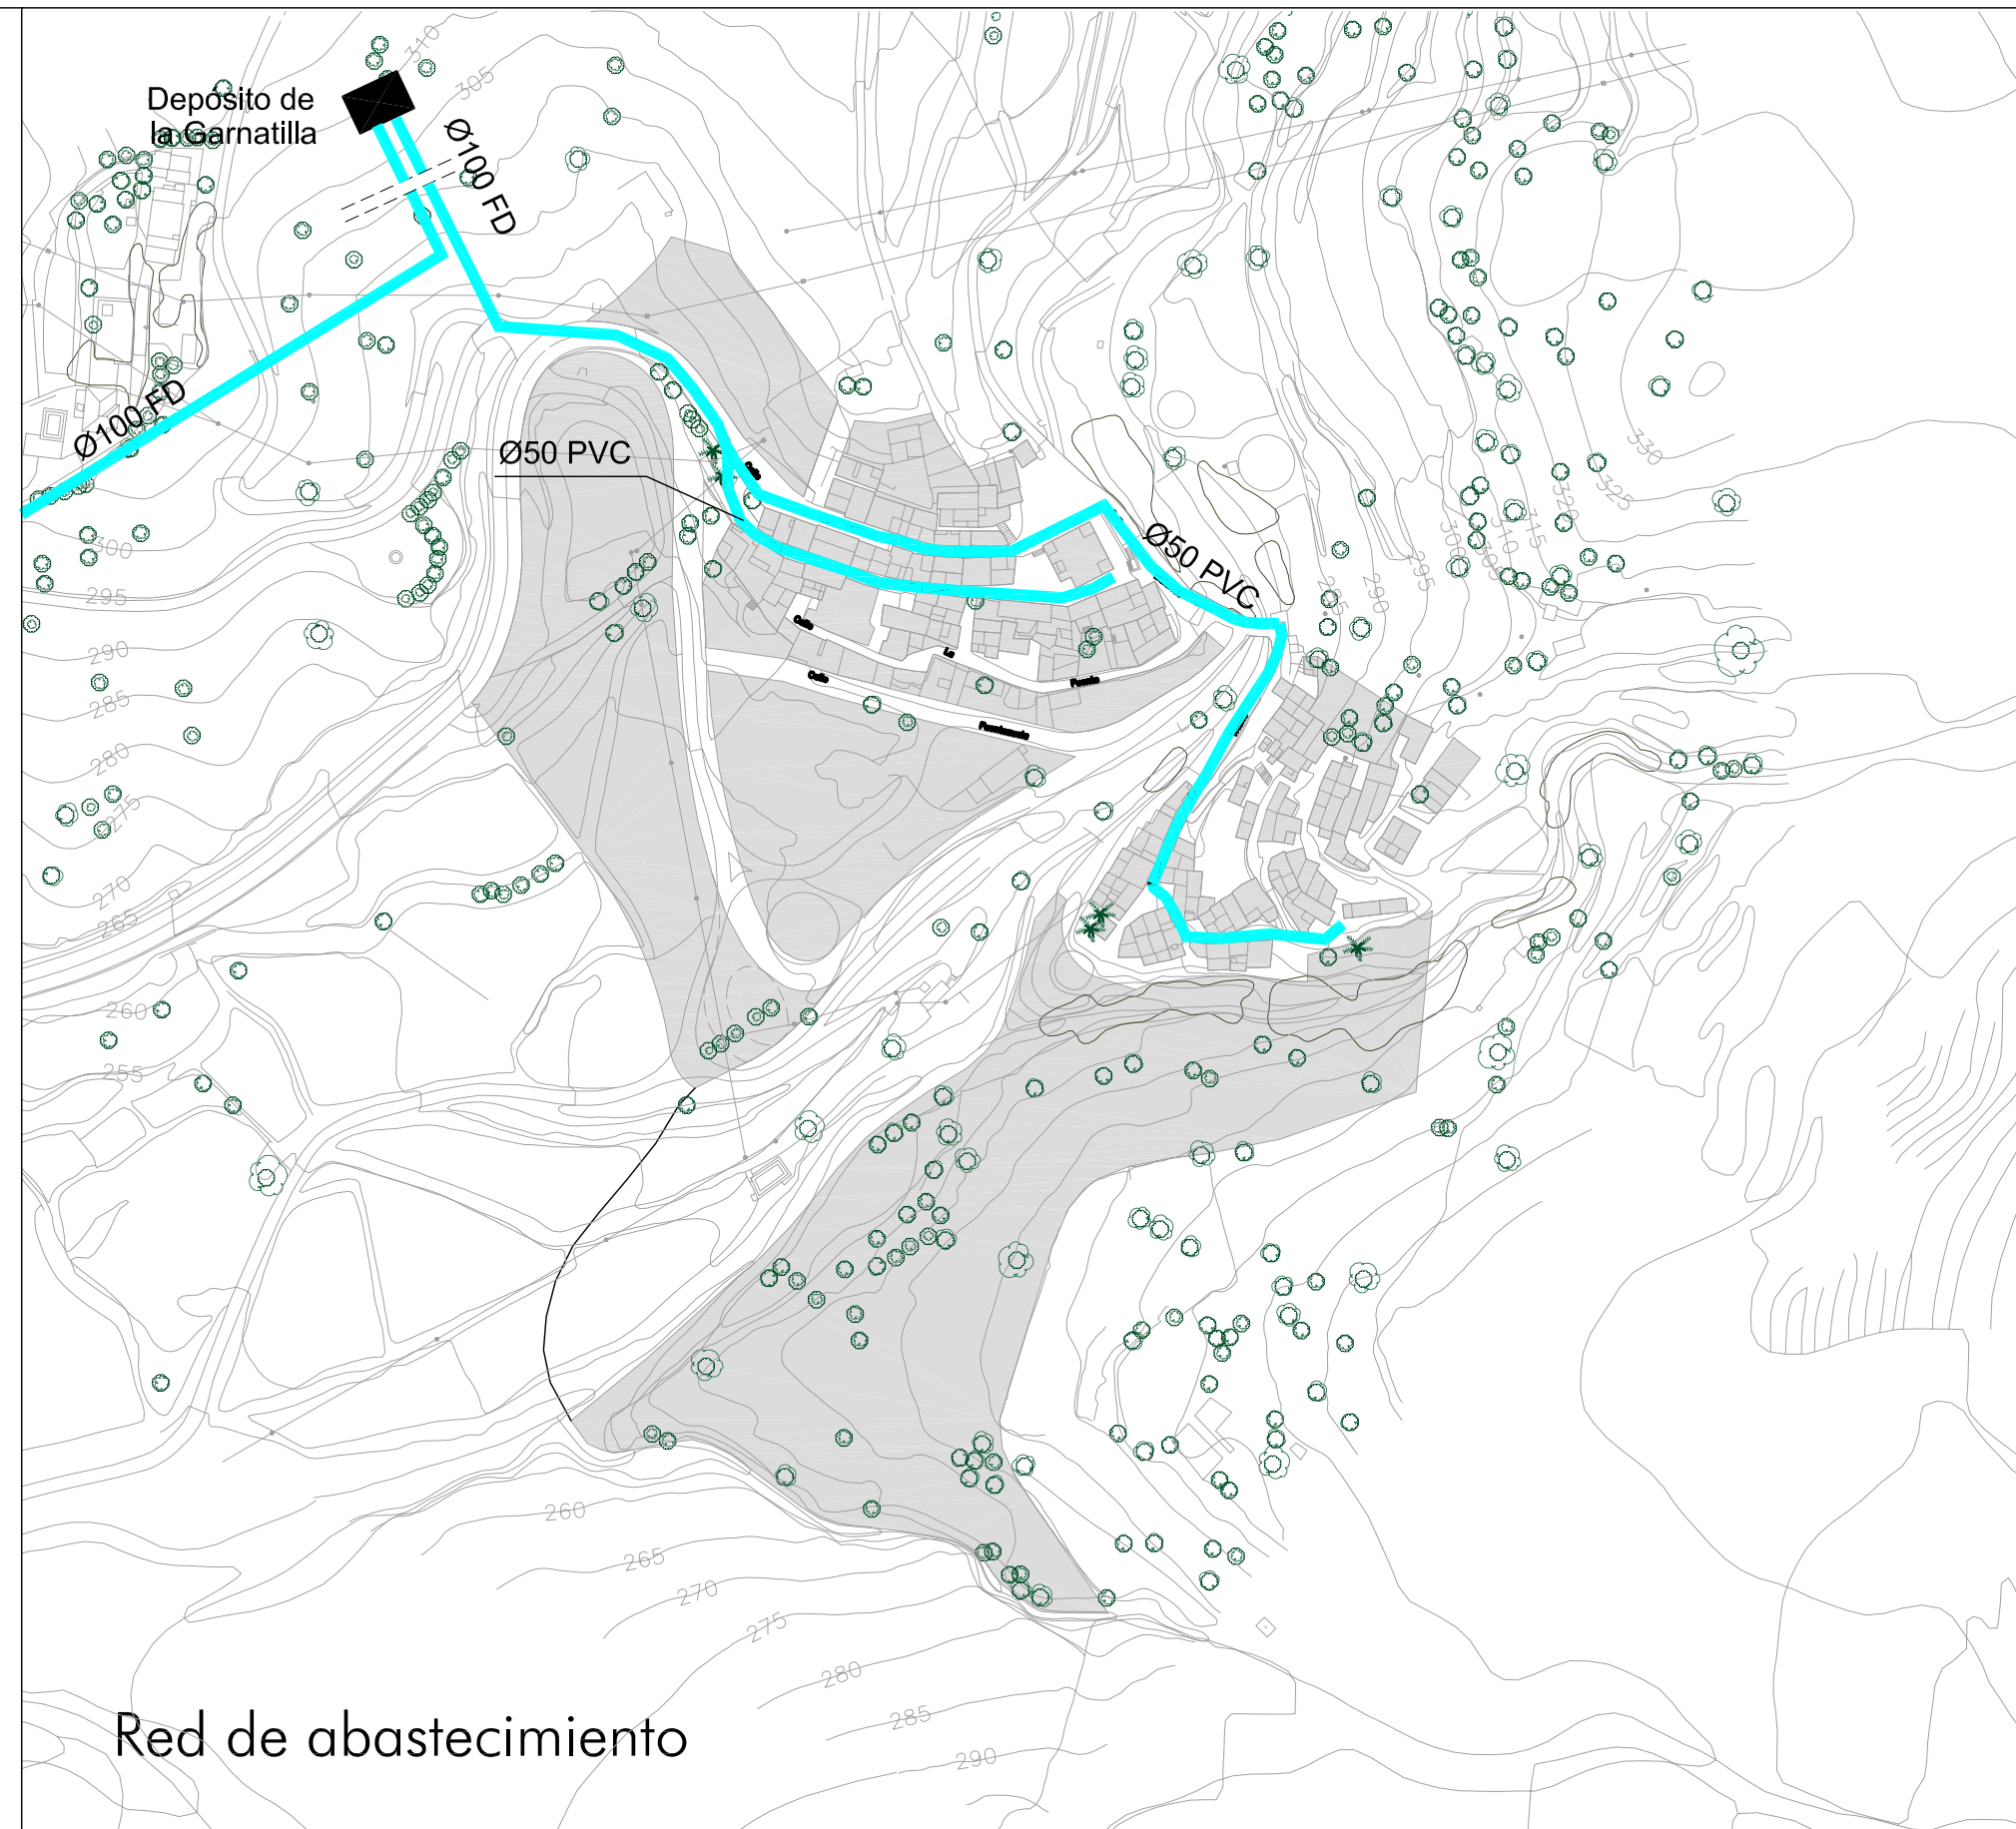

Red de abastecimiento

- Red existente
- Depósito existente

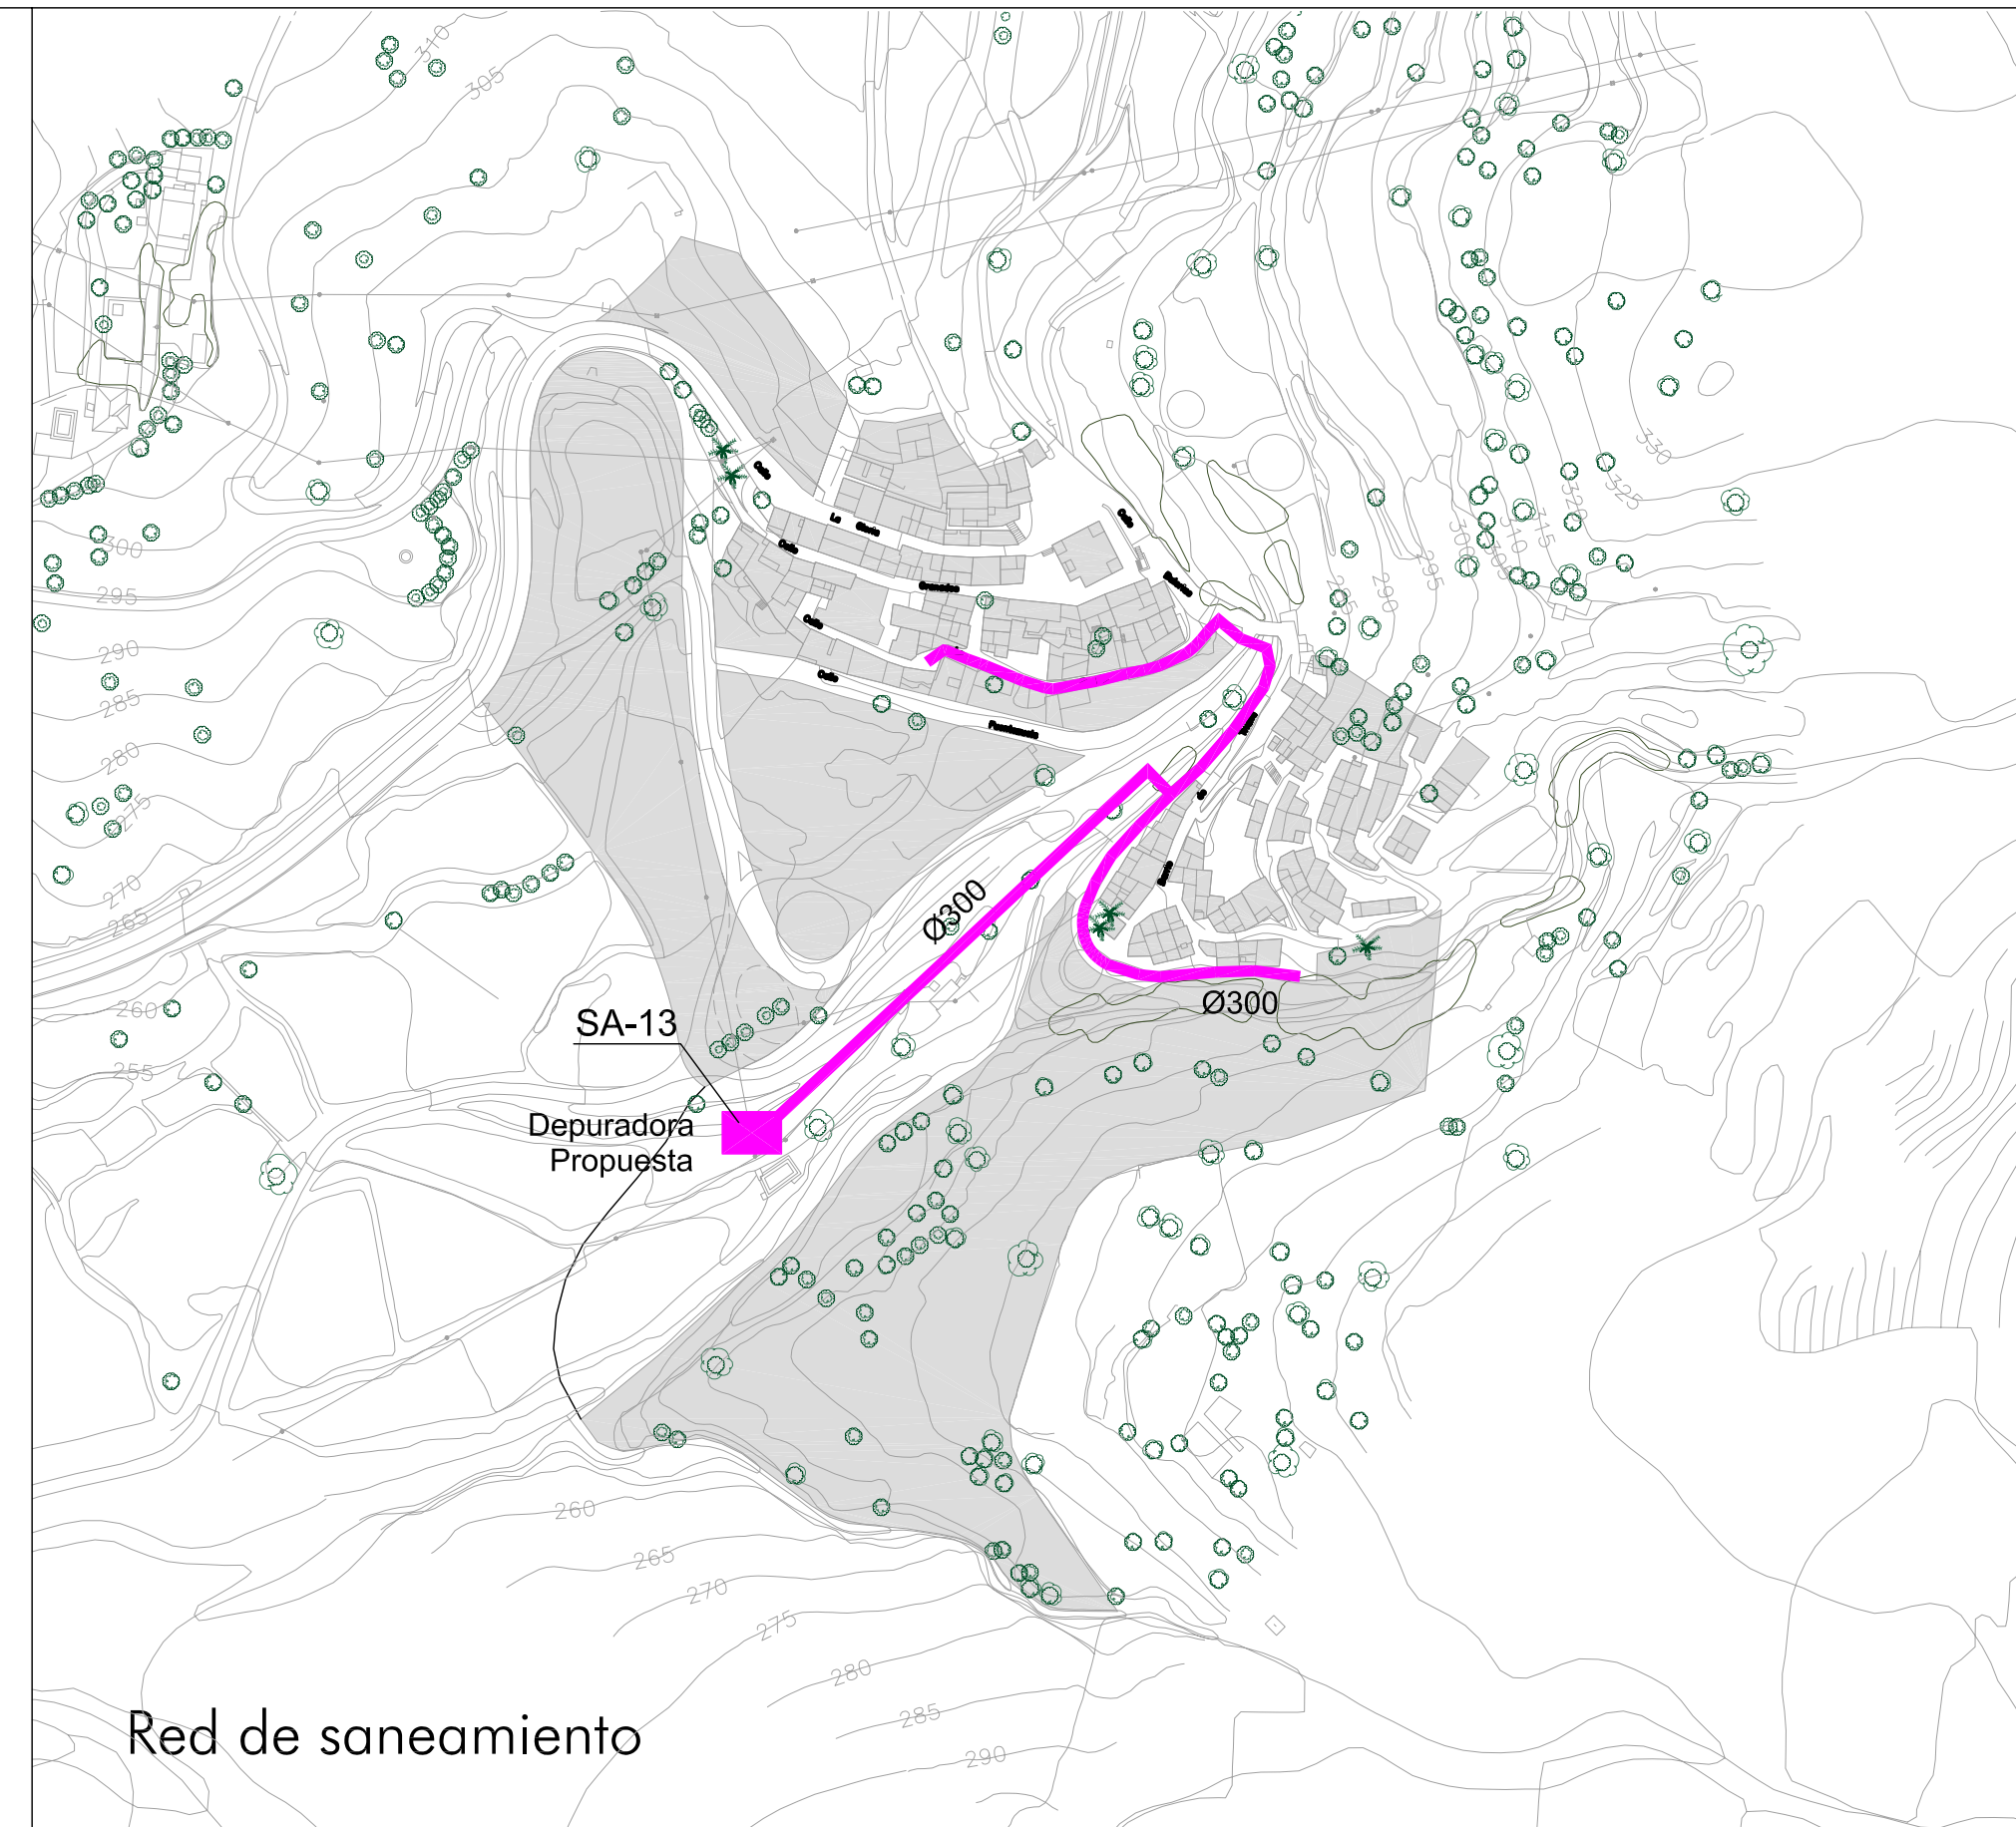

Red de saneamiento

- Red existente
- Depuradora Propuesta
- SA-Nº Actuaciones de mejora o ampliación descritas en memoria