




220331 P361 EDV08		
Cuadro resumen de manzana		
D	Titularidad	Privada
	Regimen	VPO
	Uso Global	Residencial
	Uso pormenorizado	MCNC
Nº Vivs. 12	Superficie (m2)	1050,71
	Cof. Edificabilidad (m2t/m2s)	2,0000
	Edificabilidad (m2t)	2101,41
	Alturas	B+1+Ac

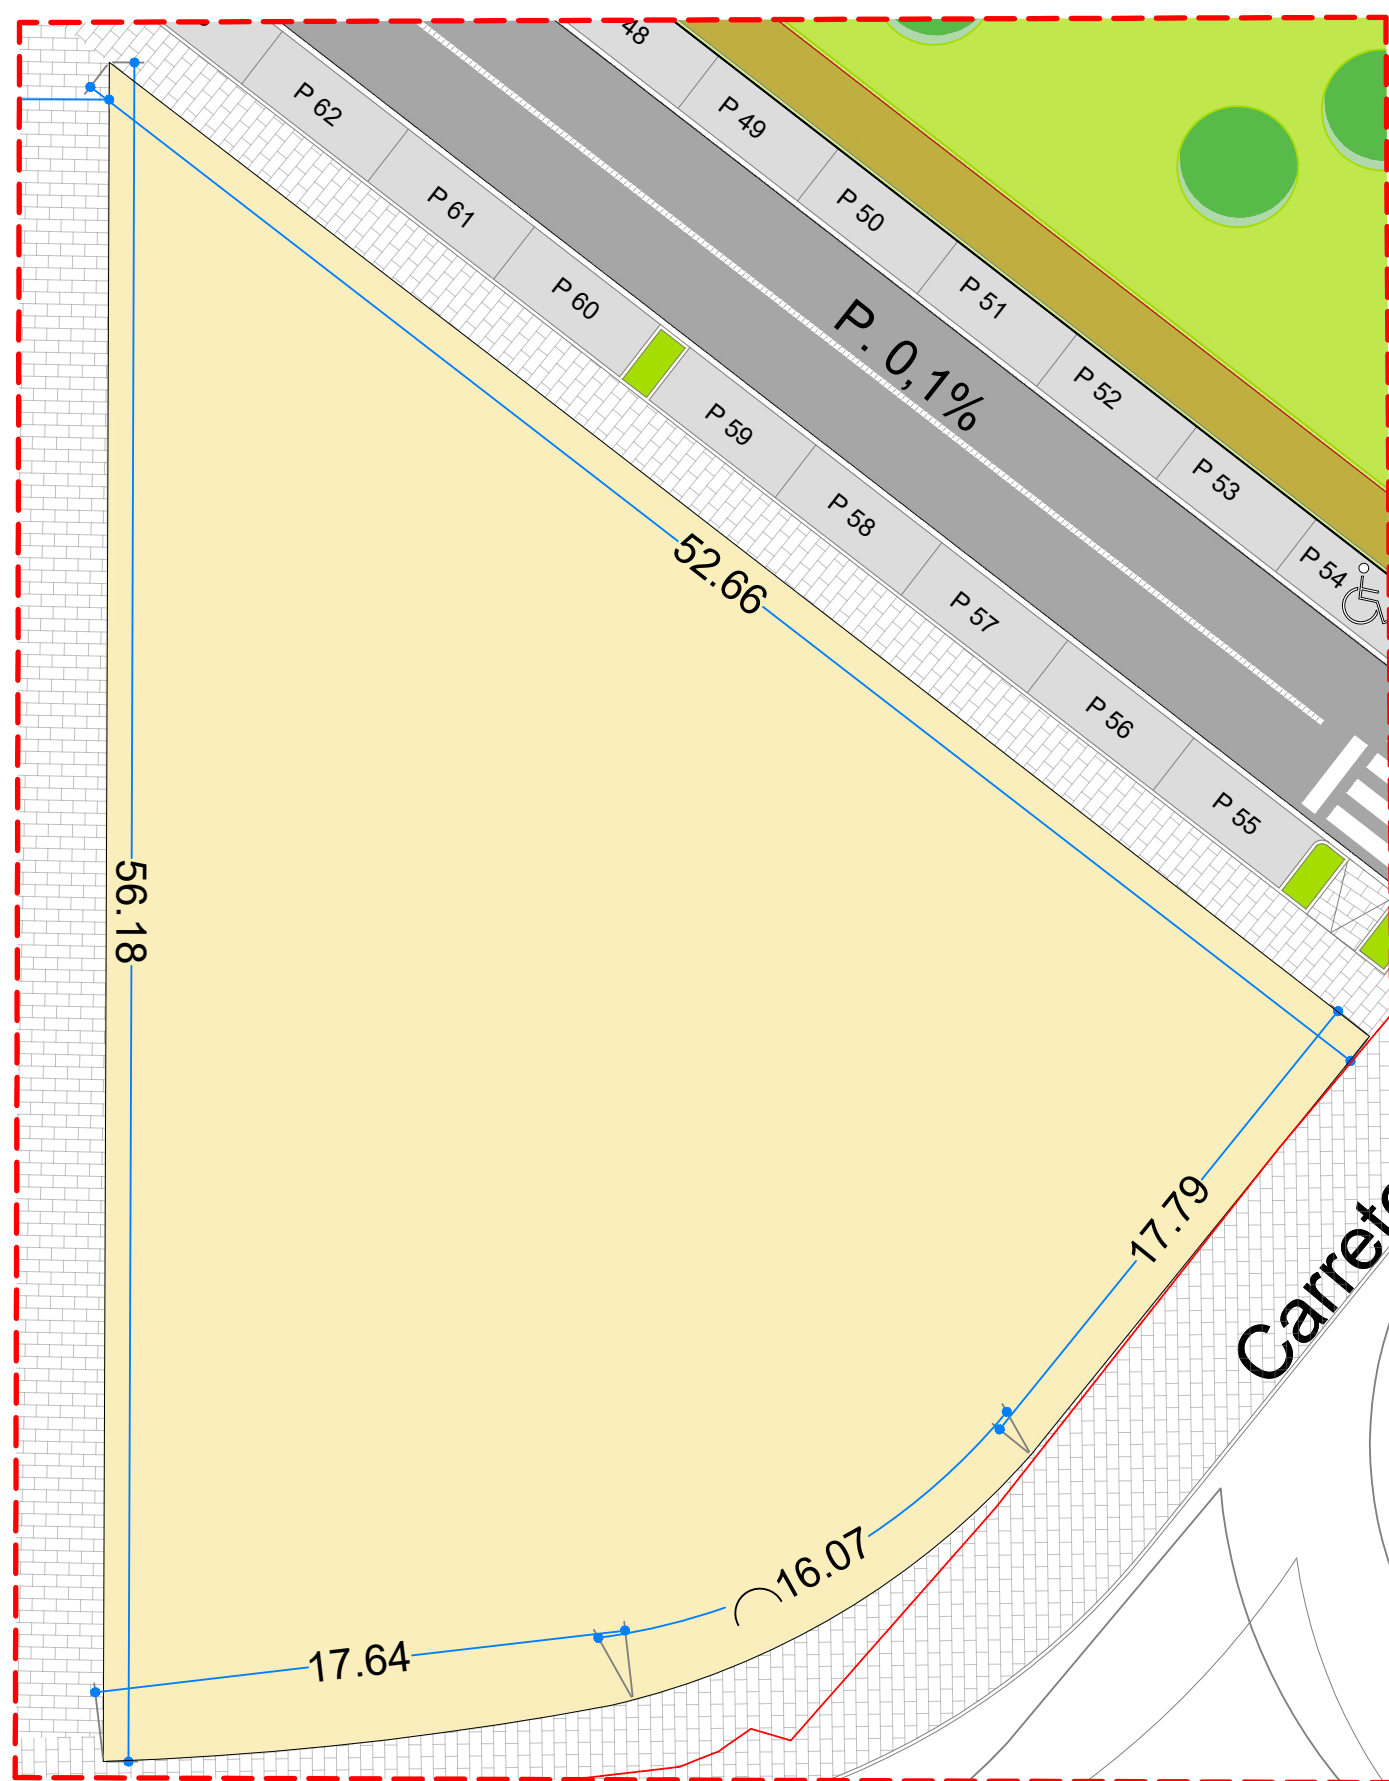



220331 P361 EDV08		
Cuadro resumen de manzana		
E	Titularidad	Pública
	Regimen	VPO
	Uso Global	Residencial
	Uso pormenorizado	MCNC
Nº Vivs. 16	Superficie (m2)	1404,27
	Coef. Edificabilidad (m2t/m2s)	2,0000
	Edificabilidad (m2t)	2808,53
	Alturas	B+1+Ac

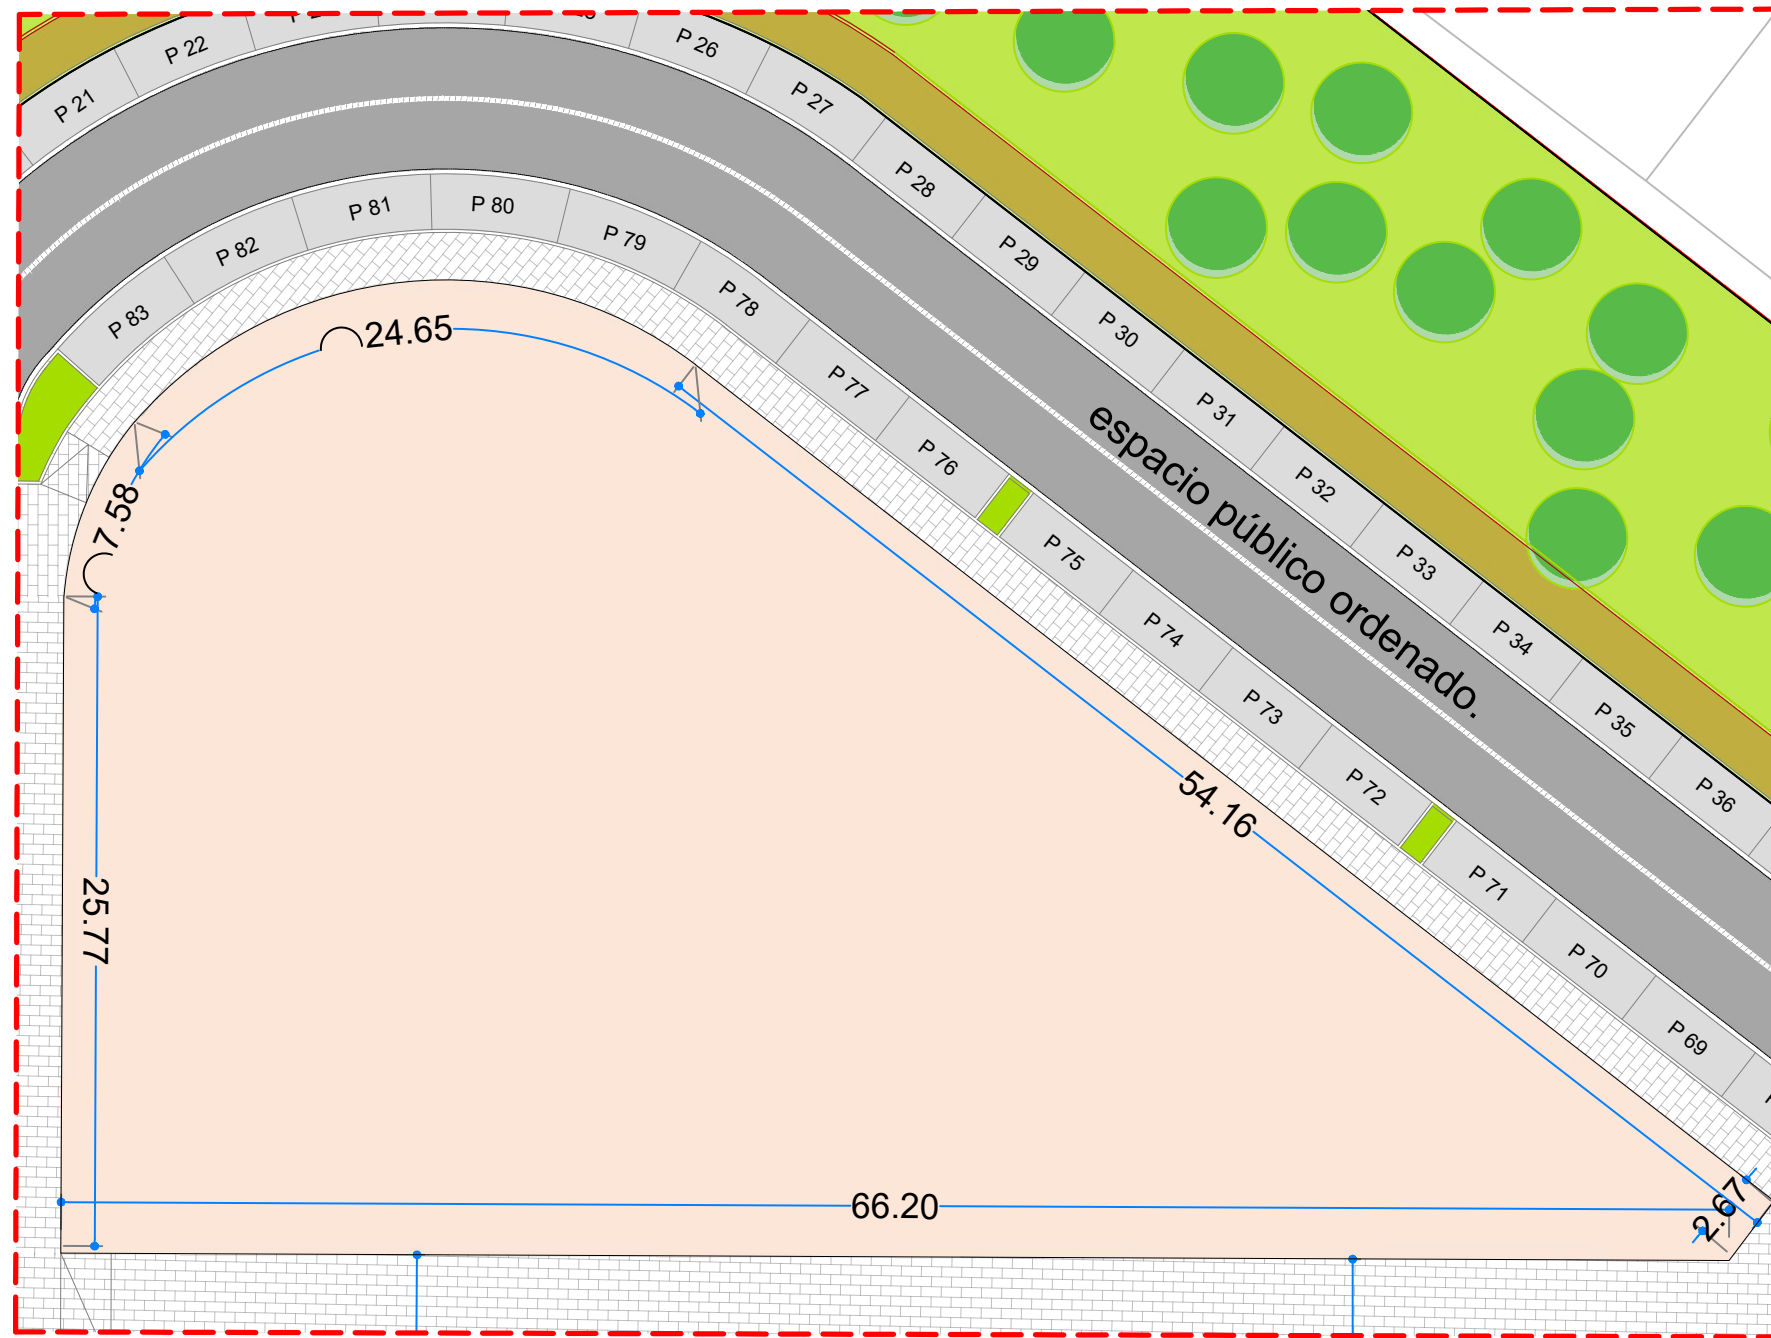

220331 P361 EDV08		
Cuadro resumen de manzana		
F	Titularidad	Privada
	Regimen	Libre
	Uso Global	Residencial
Nº Vivs. 26	Uso pormenorizado	MCNC
	Superficie (m2)	1721,29
	Coef. Edificabilidad (m2t/m2s)	2,0000
	Edificabilidad (m2t)	3442,58
	Alturas	B+1+Ac

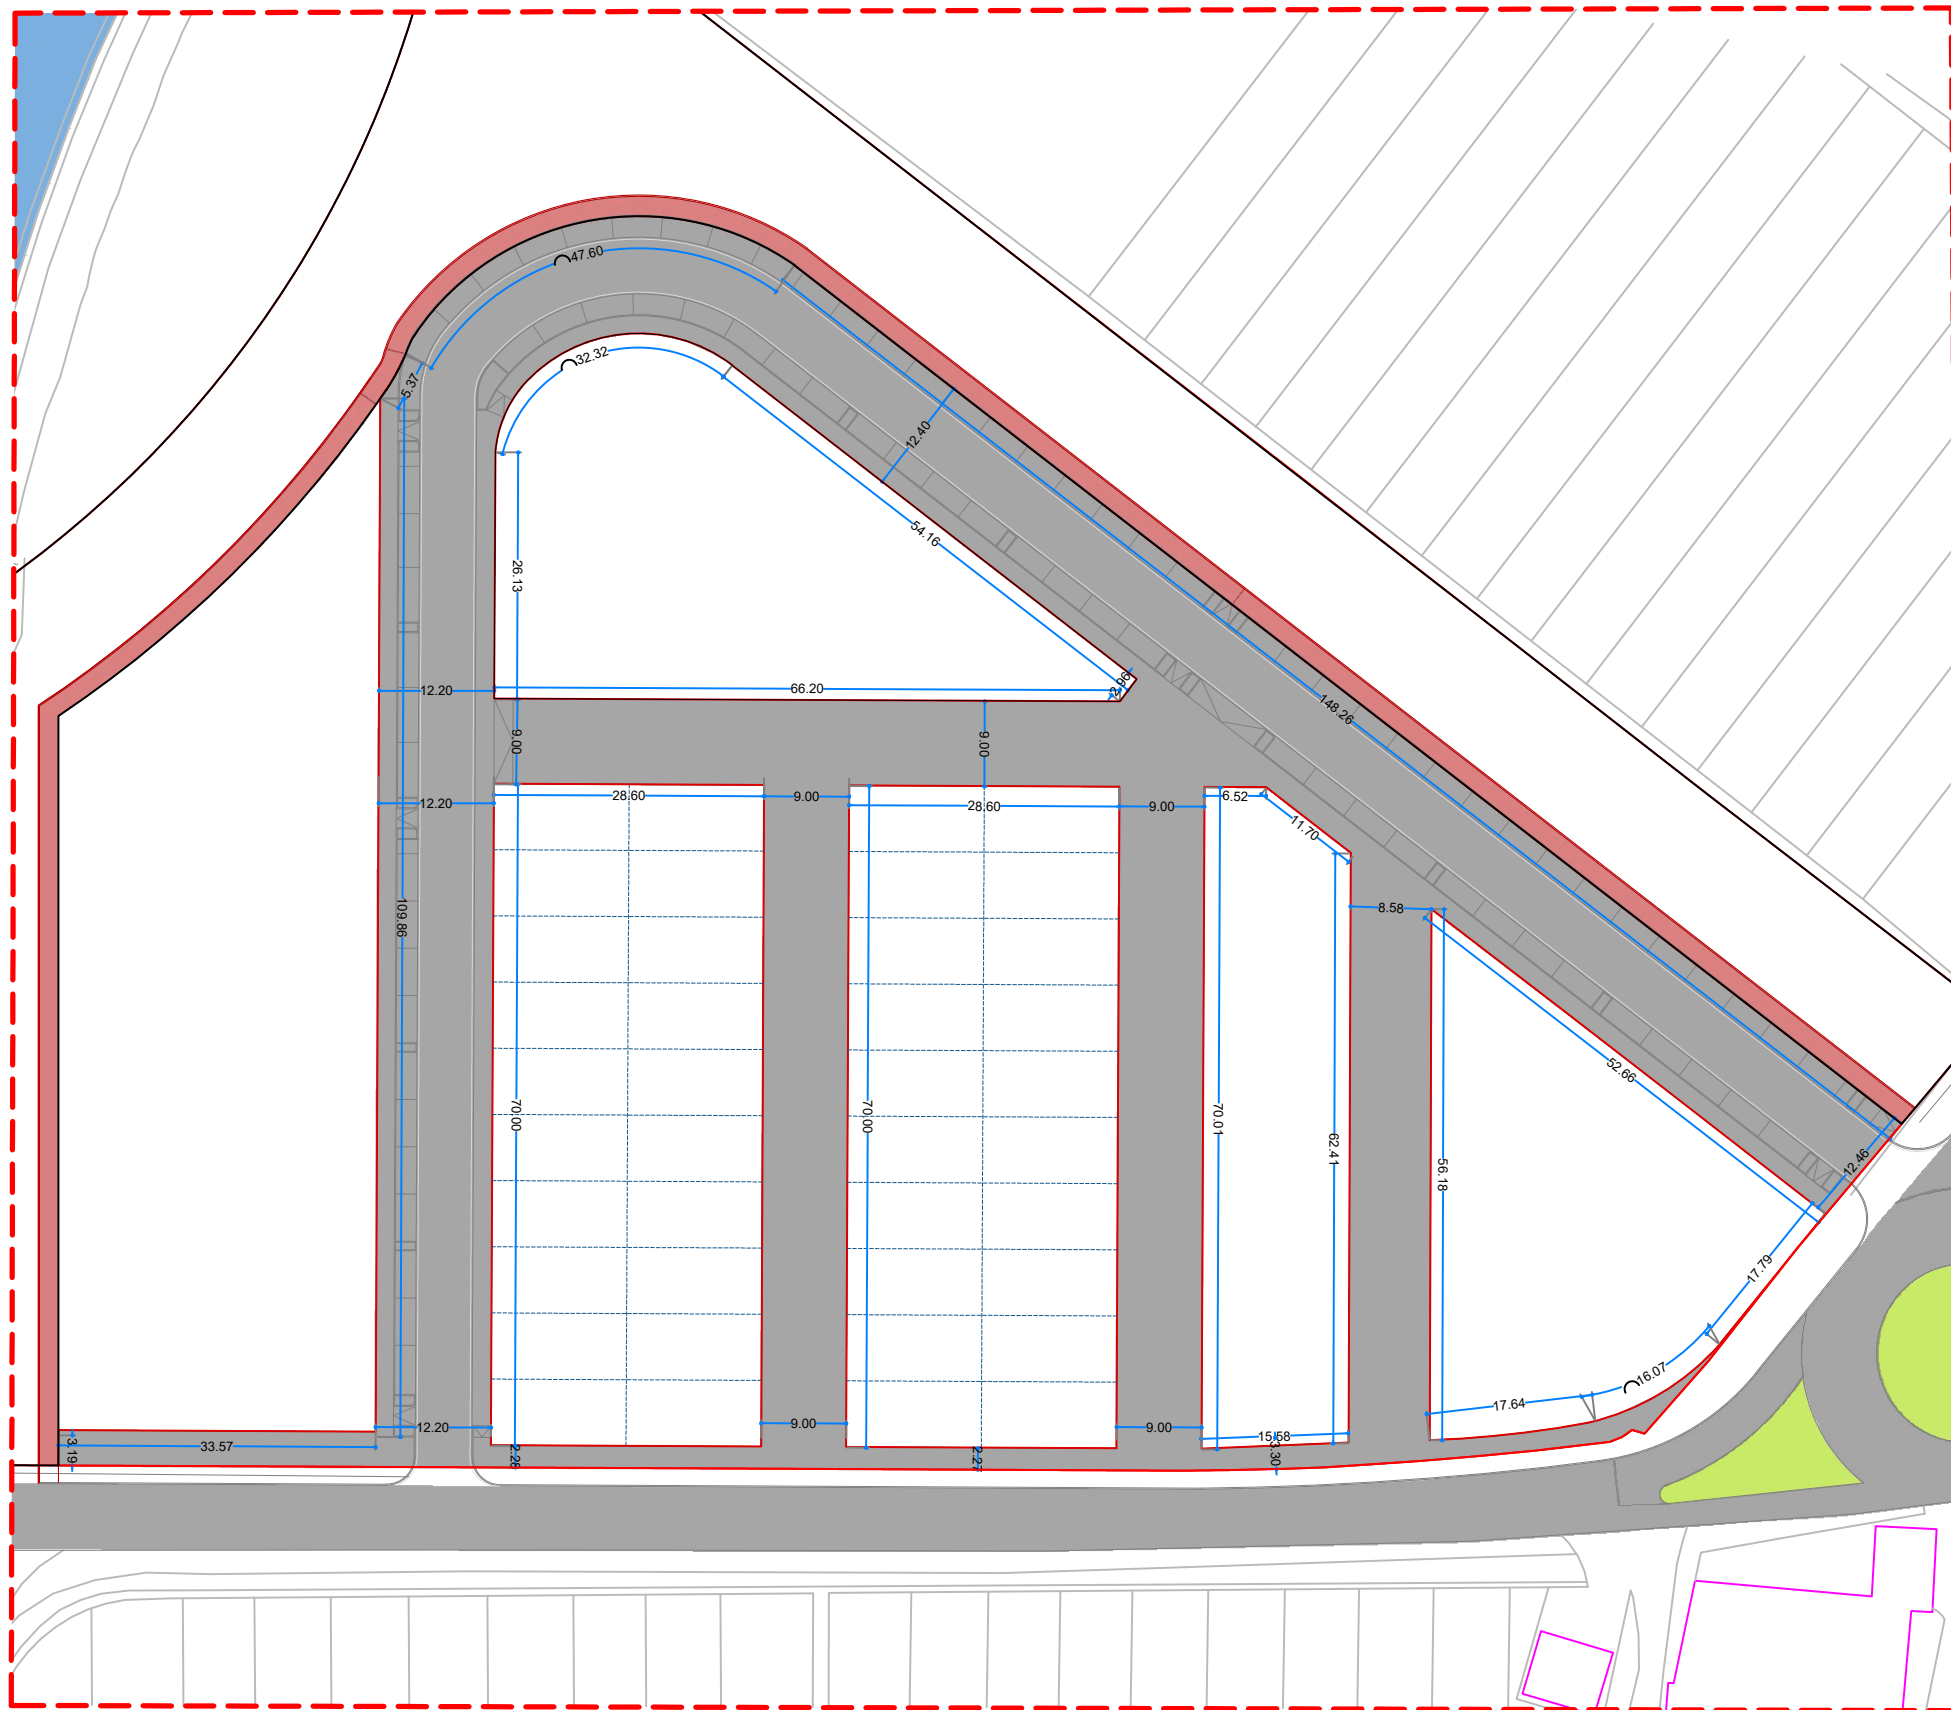

220331 P361 EDV08		
Cuadro resumen de manzana		
G	Titularidad	Pública
	Regimen	---
	Uso Global	Espacio público ordenado
	Uso pormenorizado	---
Nº Vivs. 0	Superficie (m2)	6607,28
	Coef. Edificabilidad (m2t/m2s)	---
	Edificabilidad (m2t)	---
	Alturas	---

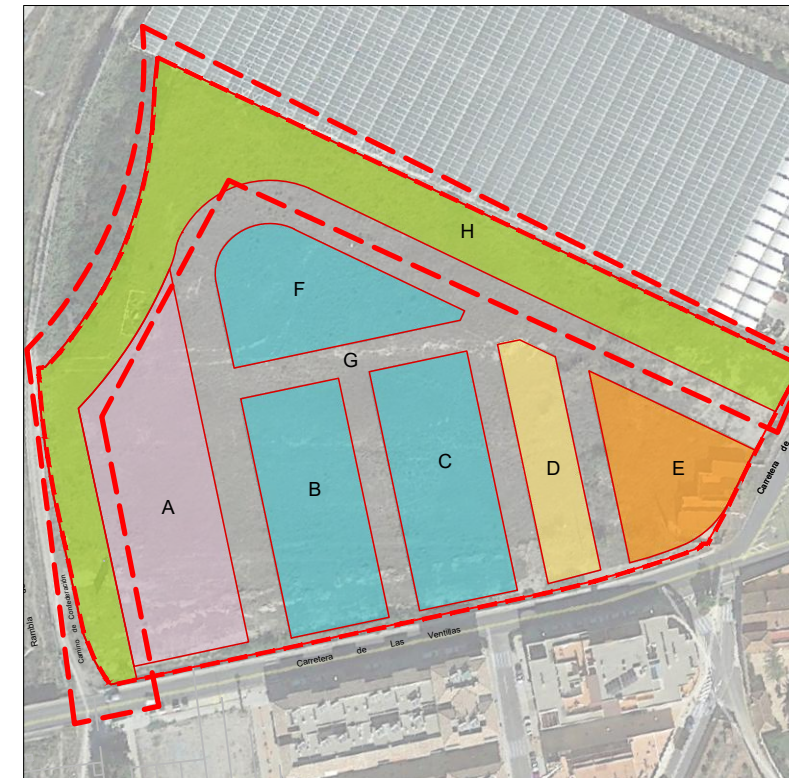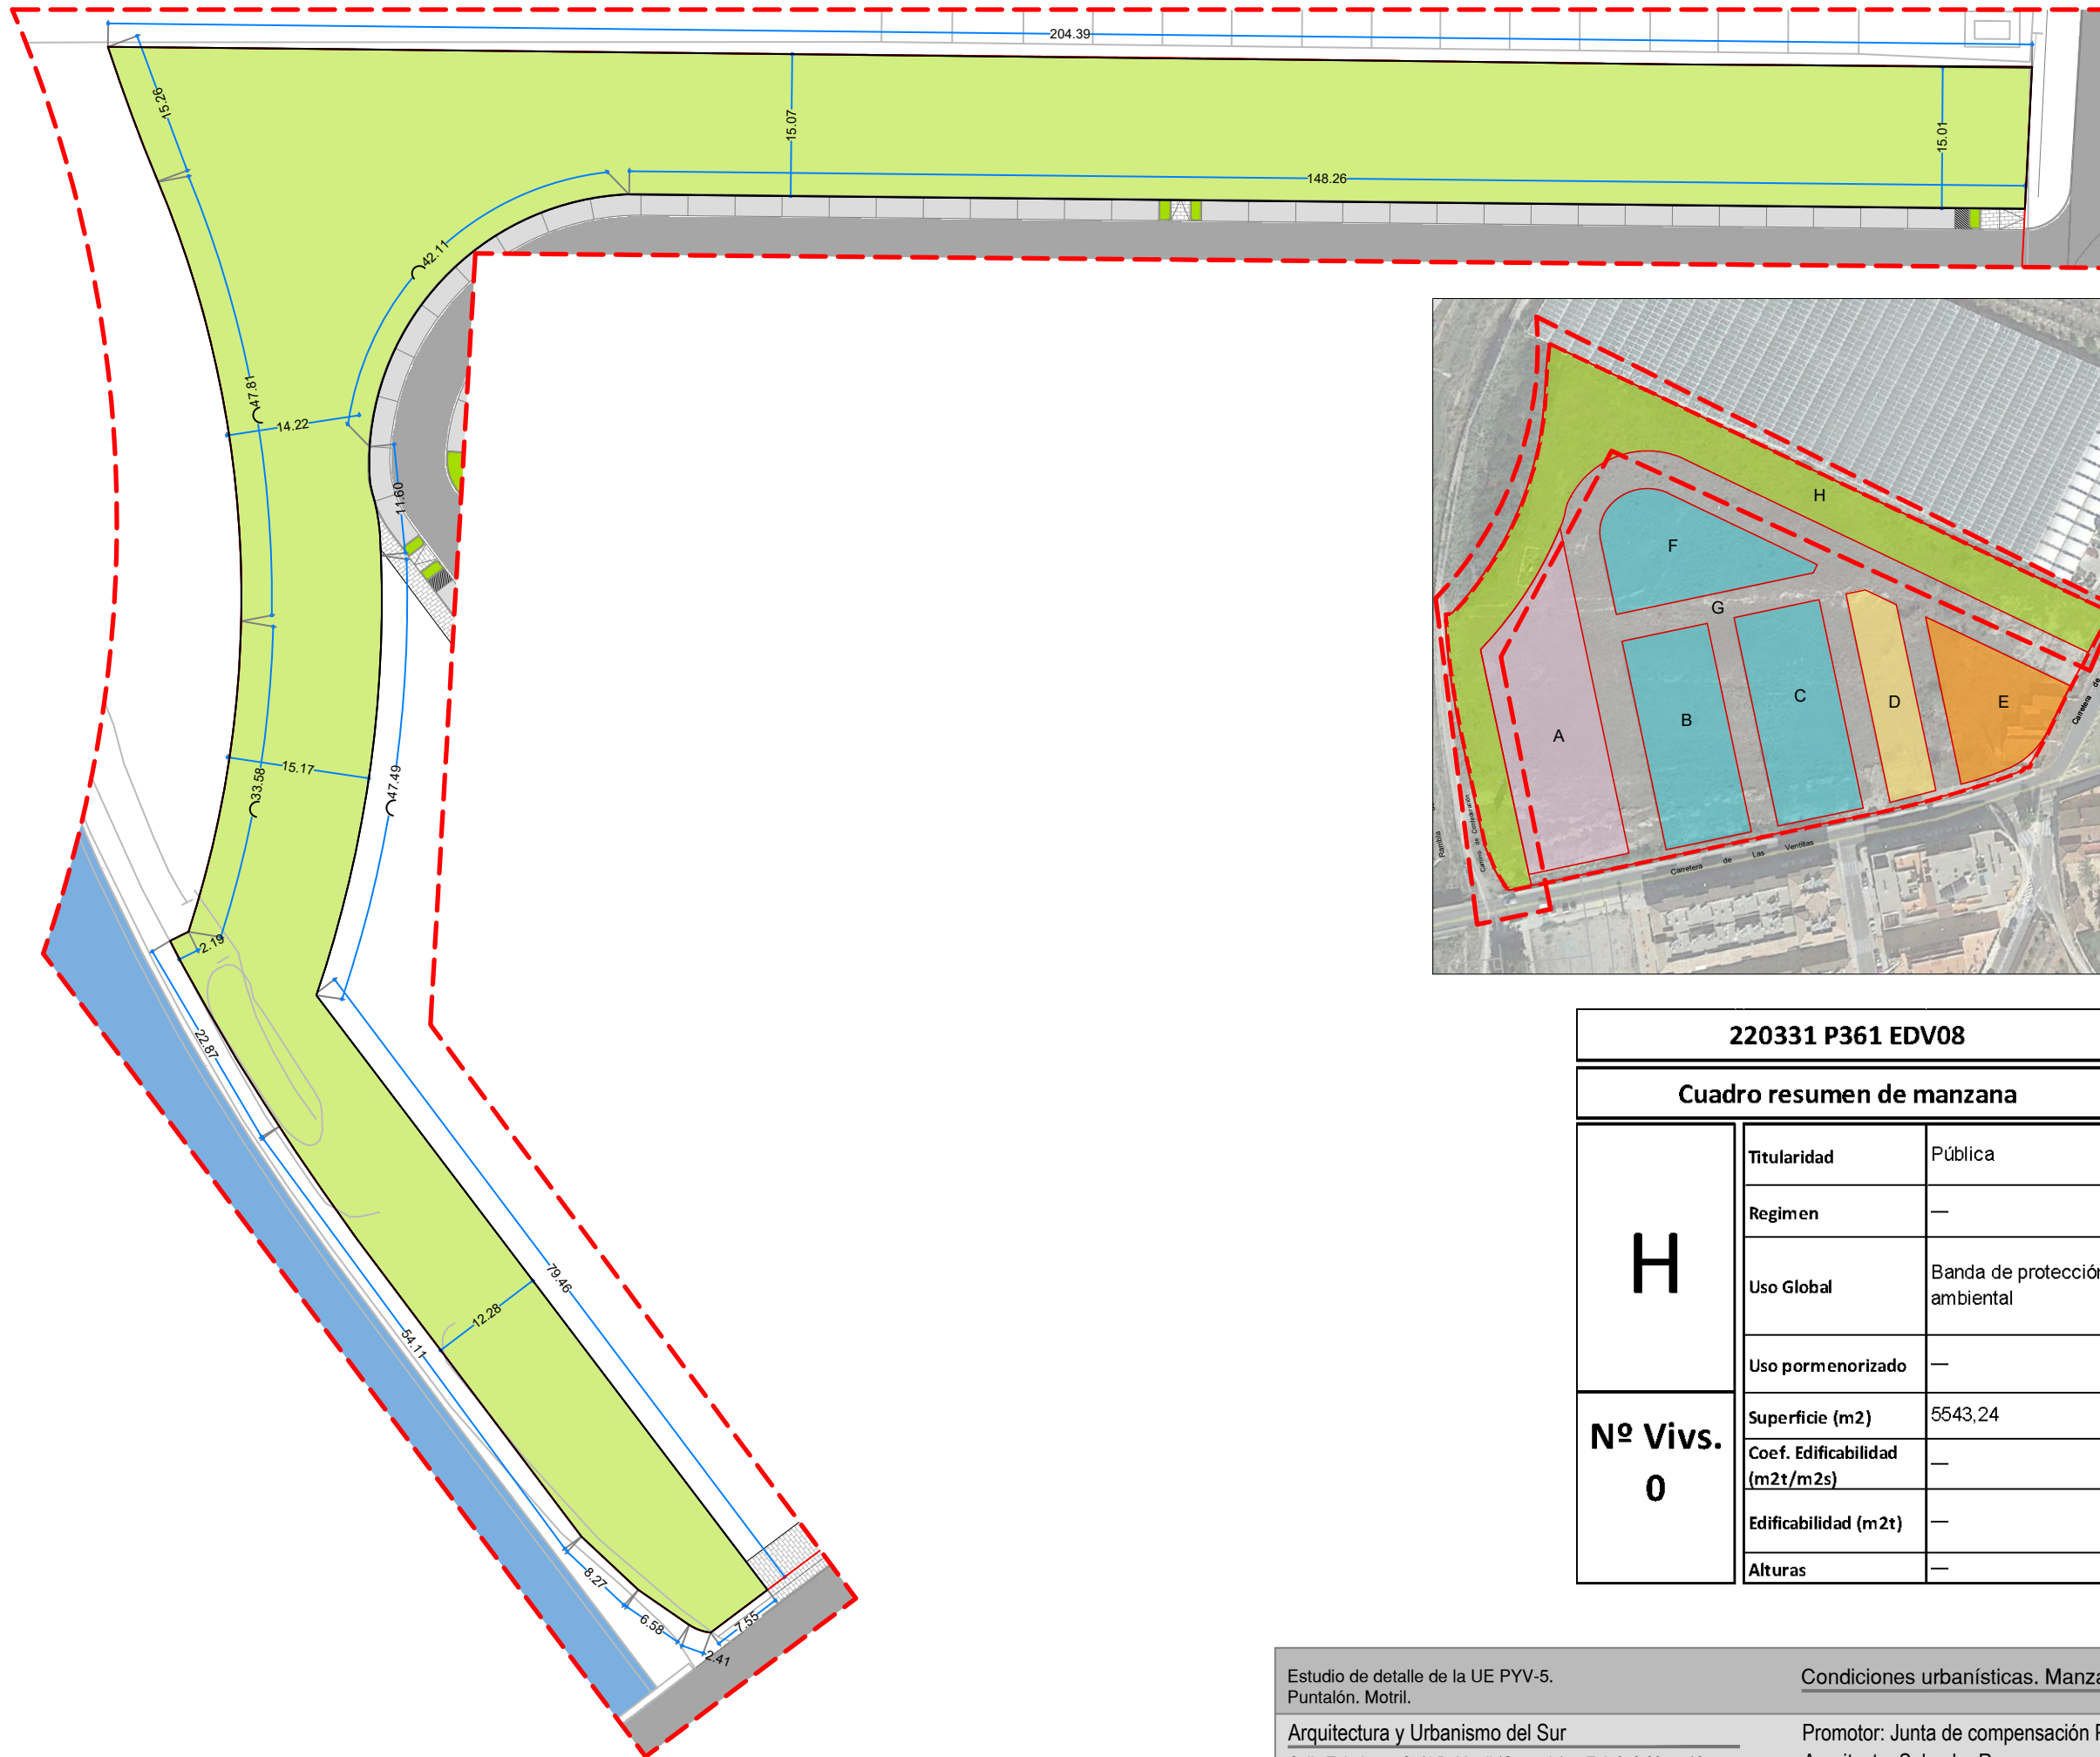

220331 P361 EDV08		
Cuadro resumen de manzana		
H	Titularidad	Pública
	Regimen	—
	Uso Global	Banda de protección ambiental
	Uso pormenorizado	—
Nº Vivs. 0	Superficie (m2)	5543,24
	Coef. Edificabilidad (m2t/m2s)	—
	Edificabilidad (m2t)	—
	Alturas	—