



UBICACIÓN



SITUACIÓN

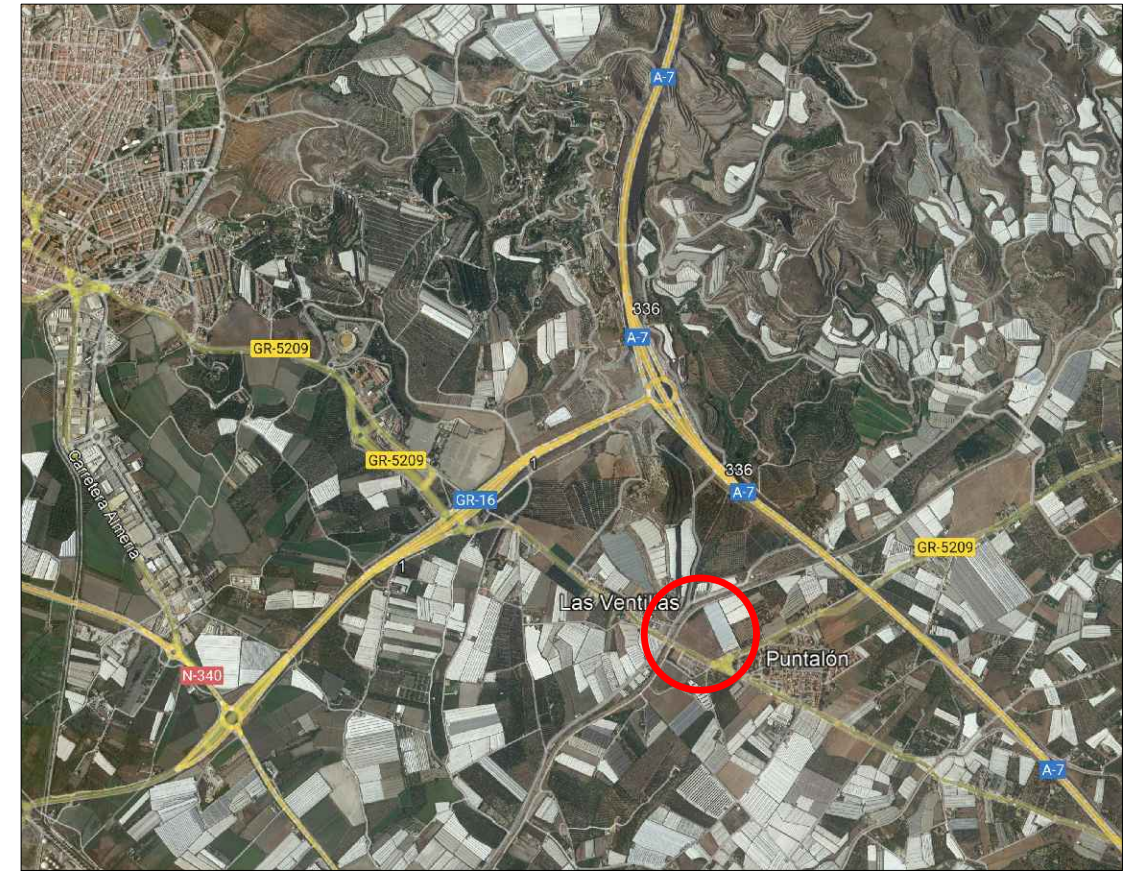

EMPLAZAMIENTO

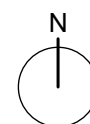

Estudio de detalle de la UE PYV-5.
Puntalón. Motril.



Arquitectura y Urbanismo del Sur
Calle Tejedores, 2, 1º B, Motril (Granada) Tel. 958 60 55 16

Ubicación, Situación y emplazamiento S/E

01

Promotor: Junta de compensación PYV5
Arquitecto: Salvador Romano

220331P361EDV08

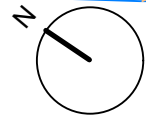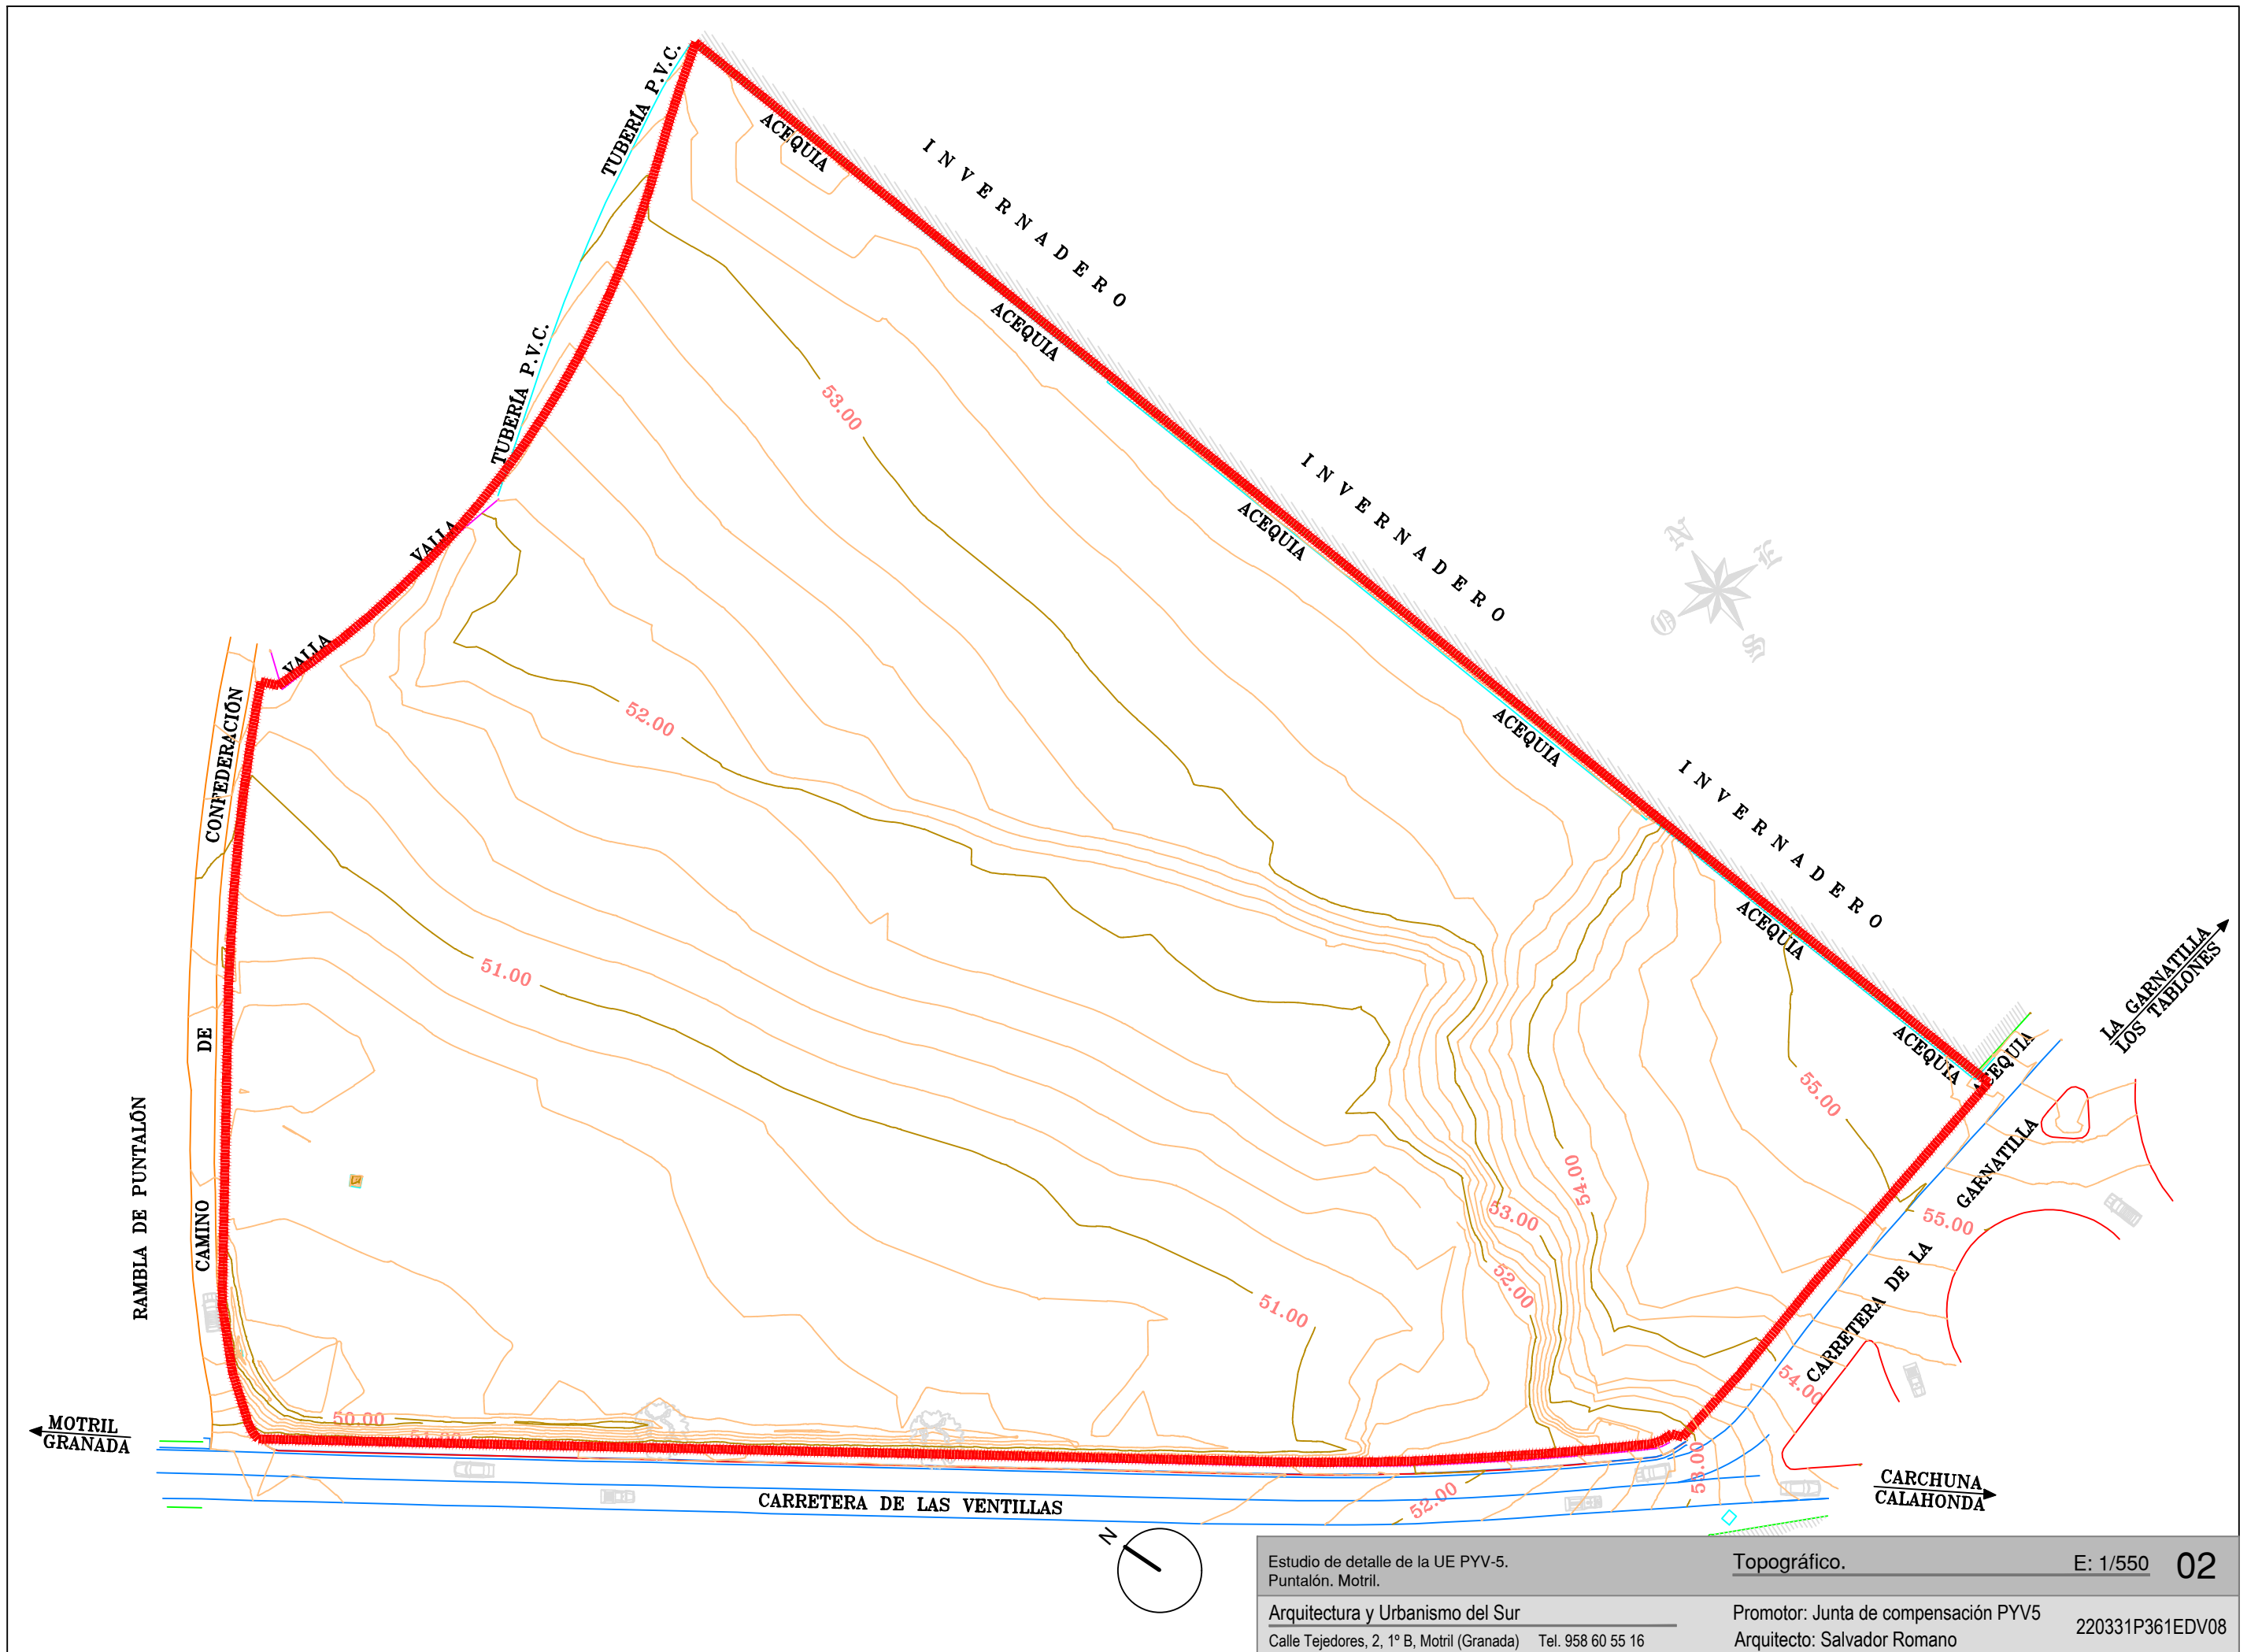

Estudio de detalle de la UE PYV-5.
Puntalón. Motril.


Arquitectura y Urbanismo del Sur
Calle Tejedores, 2, 1º B, Motril (Granada) Tel. 958 60 55 16

Topográfico.

Promotor: Junta de compensación PYV5
Arquitecto: Salvador Romano

E: 1/550 02

220331P361EDV08

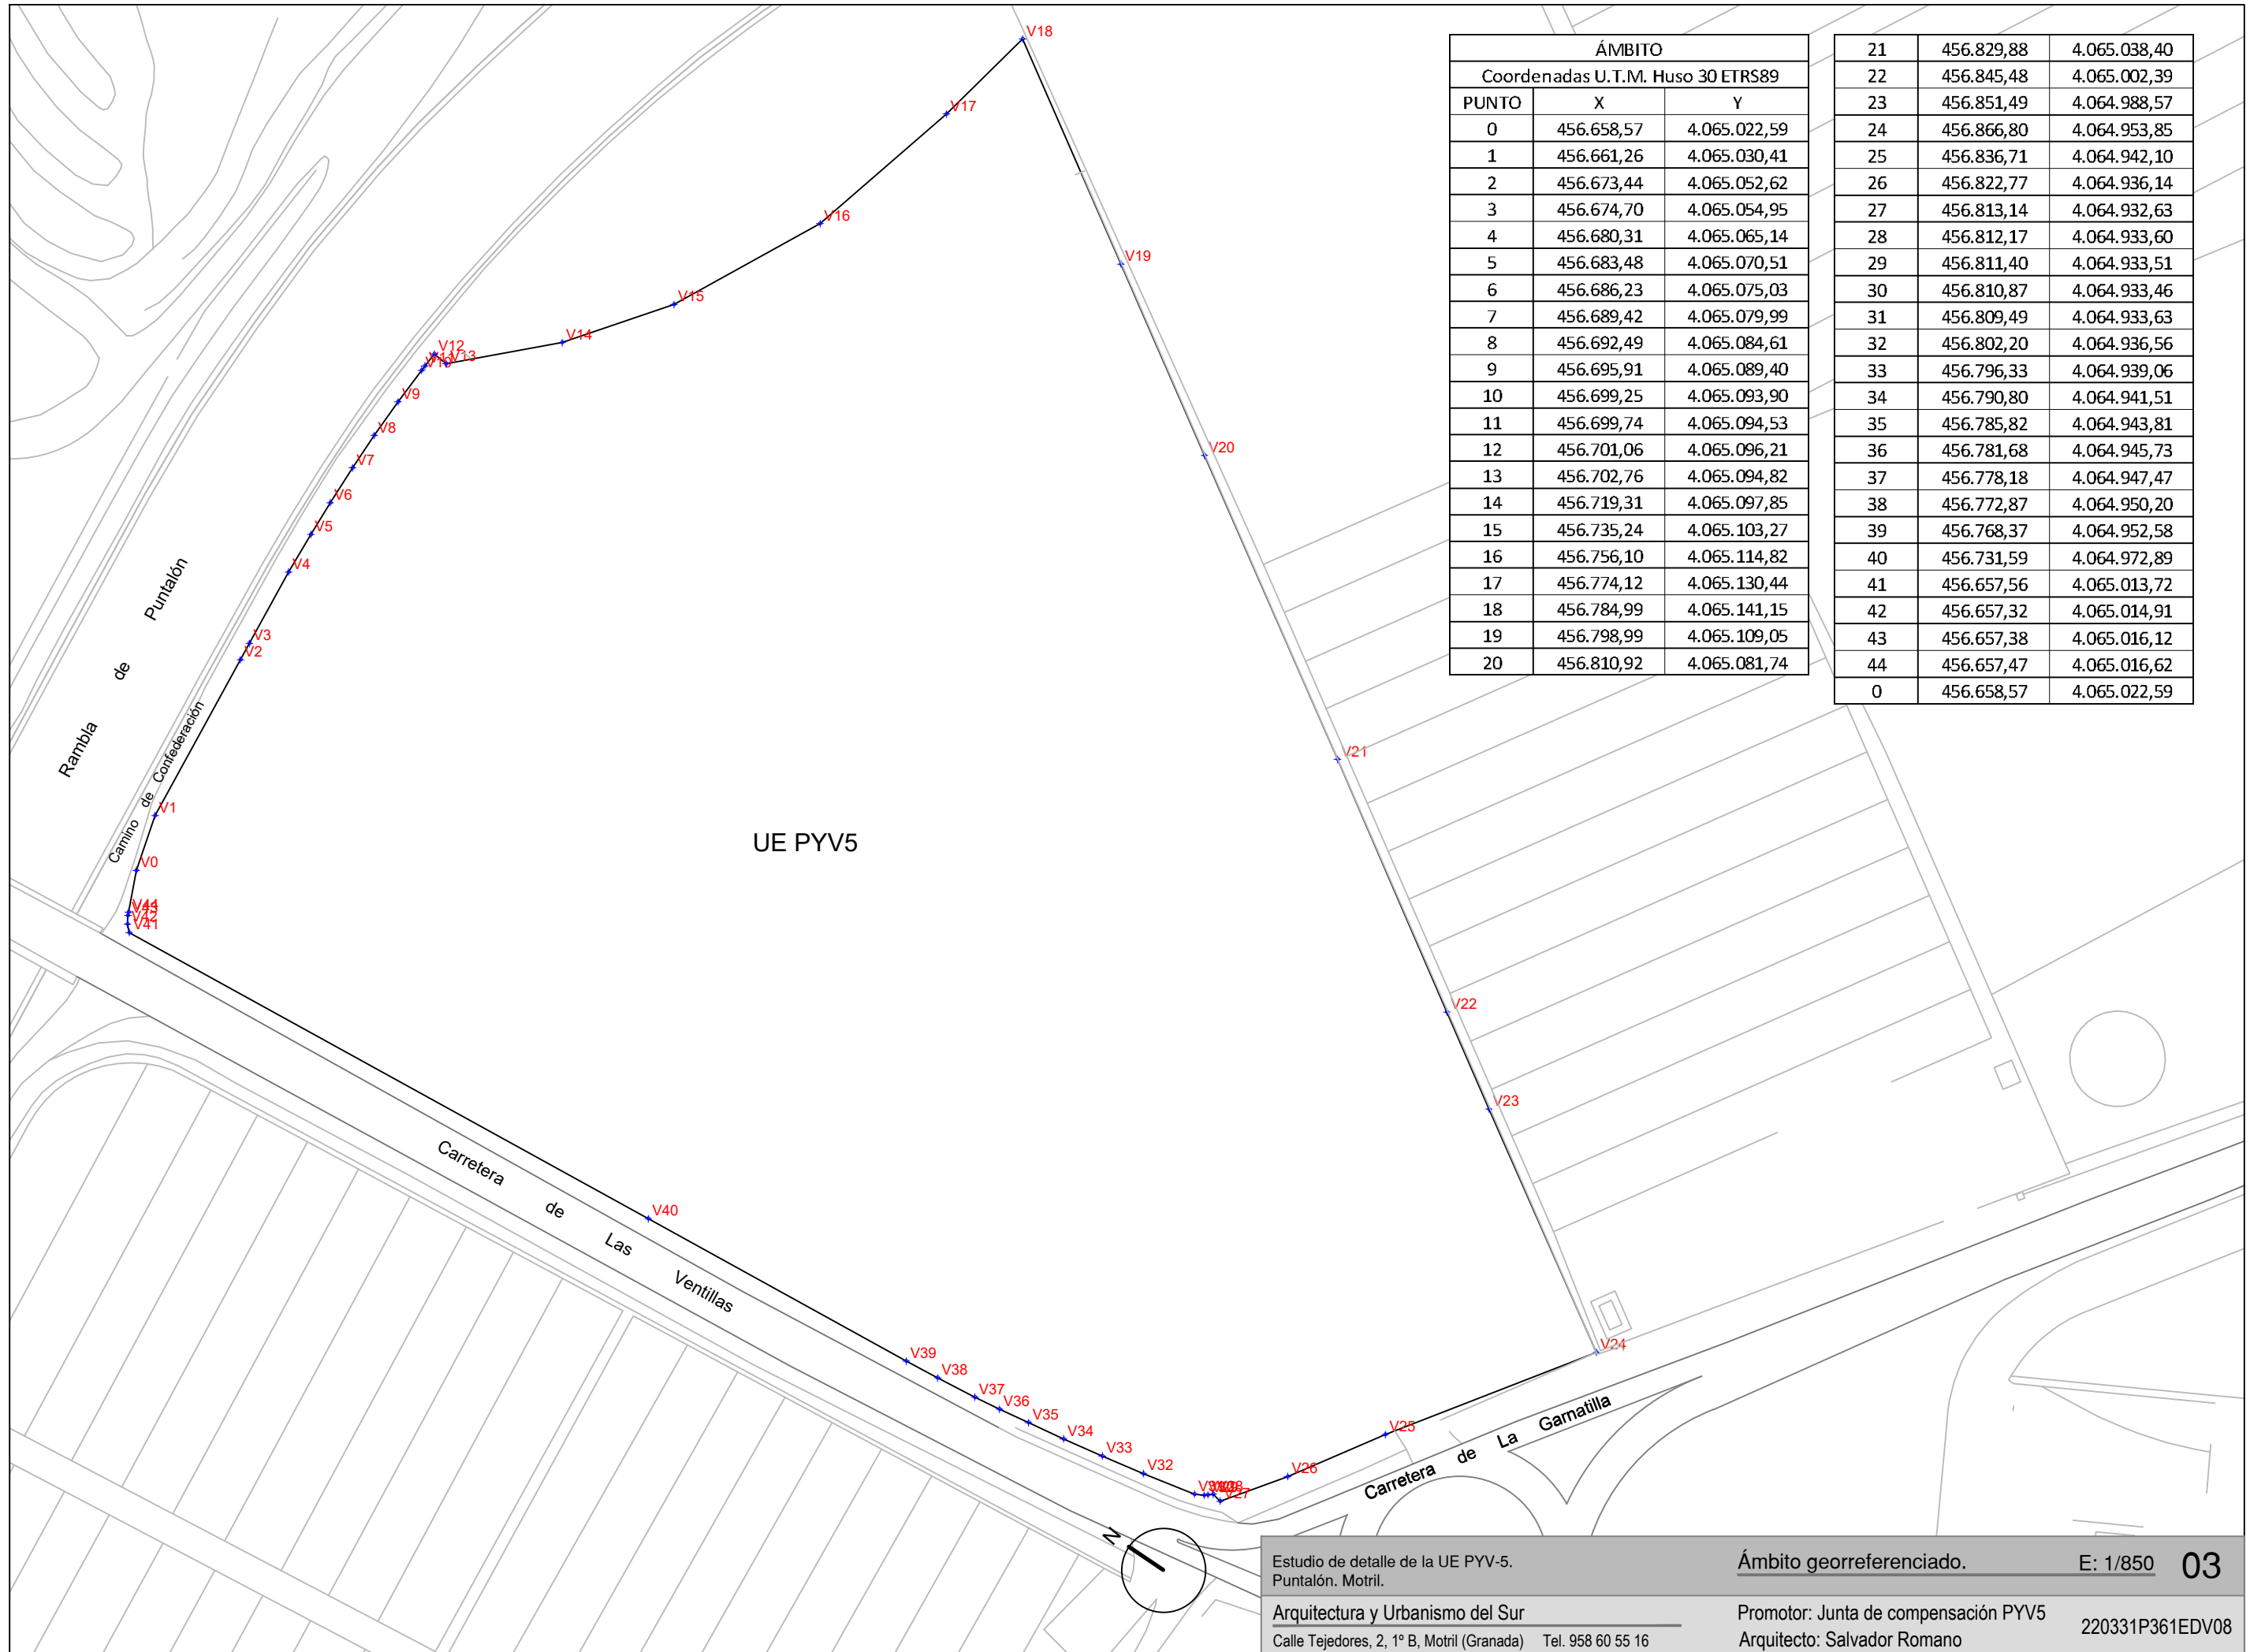

ÁMBITO		
Coordenadas U.T.M. Huso 30 ETRS89		
PUNTO	X	Y
0	456.658,57	4.065.022,59
1	456.661,26	4.065.030,41
2	456.673,44	4.065.052,62
3	456.674,70	4.065.054,95
4	456.680,31	4.065.065,14
5	456.683,48	4.065.070,51
6	456.686,23	4.065.075,03
7	456.689,42	4.065.079,99
8	456.692,49	4.065.084,61
9	456.695,91	4.065.089,40
10	456.699,25	4.065.093,90
11	456.699,74	4.065.094,53
12	456.701,06	4.065.096,21
13	456.702,76	4.065.094,82
14	456.719,31	4.065.097,85
15	456.735,24	4.065.103,27
16	456.756,10	4.065.114,82
17	456.774,12	4.065.130,44
18	456.784,99	4.065.141,15
19	456.798,99	4.065.109,05
20	456.810,92	4.065.081,74

21	456.829,88	4.065.038,40
22	456.845,48	4.065.002,39
23	456.851,49	4.064.988,57
24	456.866,80	4.064.953,85
25	456.836,71	4.064.942,10
26	456.822,77	4.064.936,14
27	456.813,14	4.064.932,63
28	456.812,17	4.064.933,60
29	456.811,40	4.064.933,51
30	456.810,87	4.064.933,46
31	456.809,49	4.064.933,63
32	456.802,20	4.064.936,56
33	456.796,33	4.064.939,06
34	456.790,80	4.064.941,51
35	456.785,82	4.064.943,81
36	456.781,68	4.064.945,73
37	456.778,18	4.064.947,47
38	456.772,87	4.064.950,20
39	456.768,37	4.064.952,58
40	456.731,59	4.064.972,89
41	456.657,56	4.065.013,72
42	456.657,32	4.065.014,91
43	456.657,38	4.065.016,12
44	456.657,47	4.065.016,62
0	456.658,57	4.065.022,59

Estudio de detalle de la UE PYV-5.
Puntalón. Motril.


Arquitectura y Urbanismo del Sur
Calle Tejedores, 2, 1º B, Motril (Granada) Tel. 958 60 55 16

Ámbito georreferenciado.


E: 1/850 **03**

Promotor: Junta de compensación PYV5
Arquitecto: Salvador Romano

220331P361EDV08

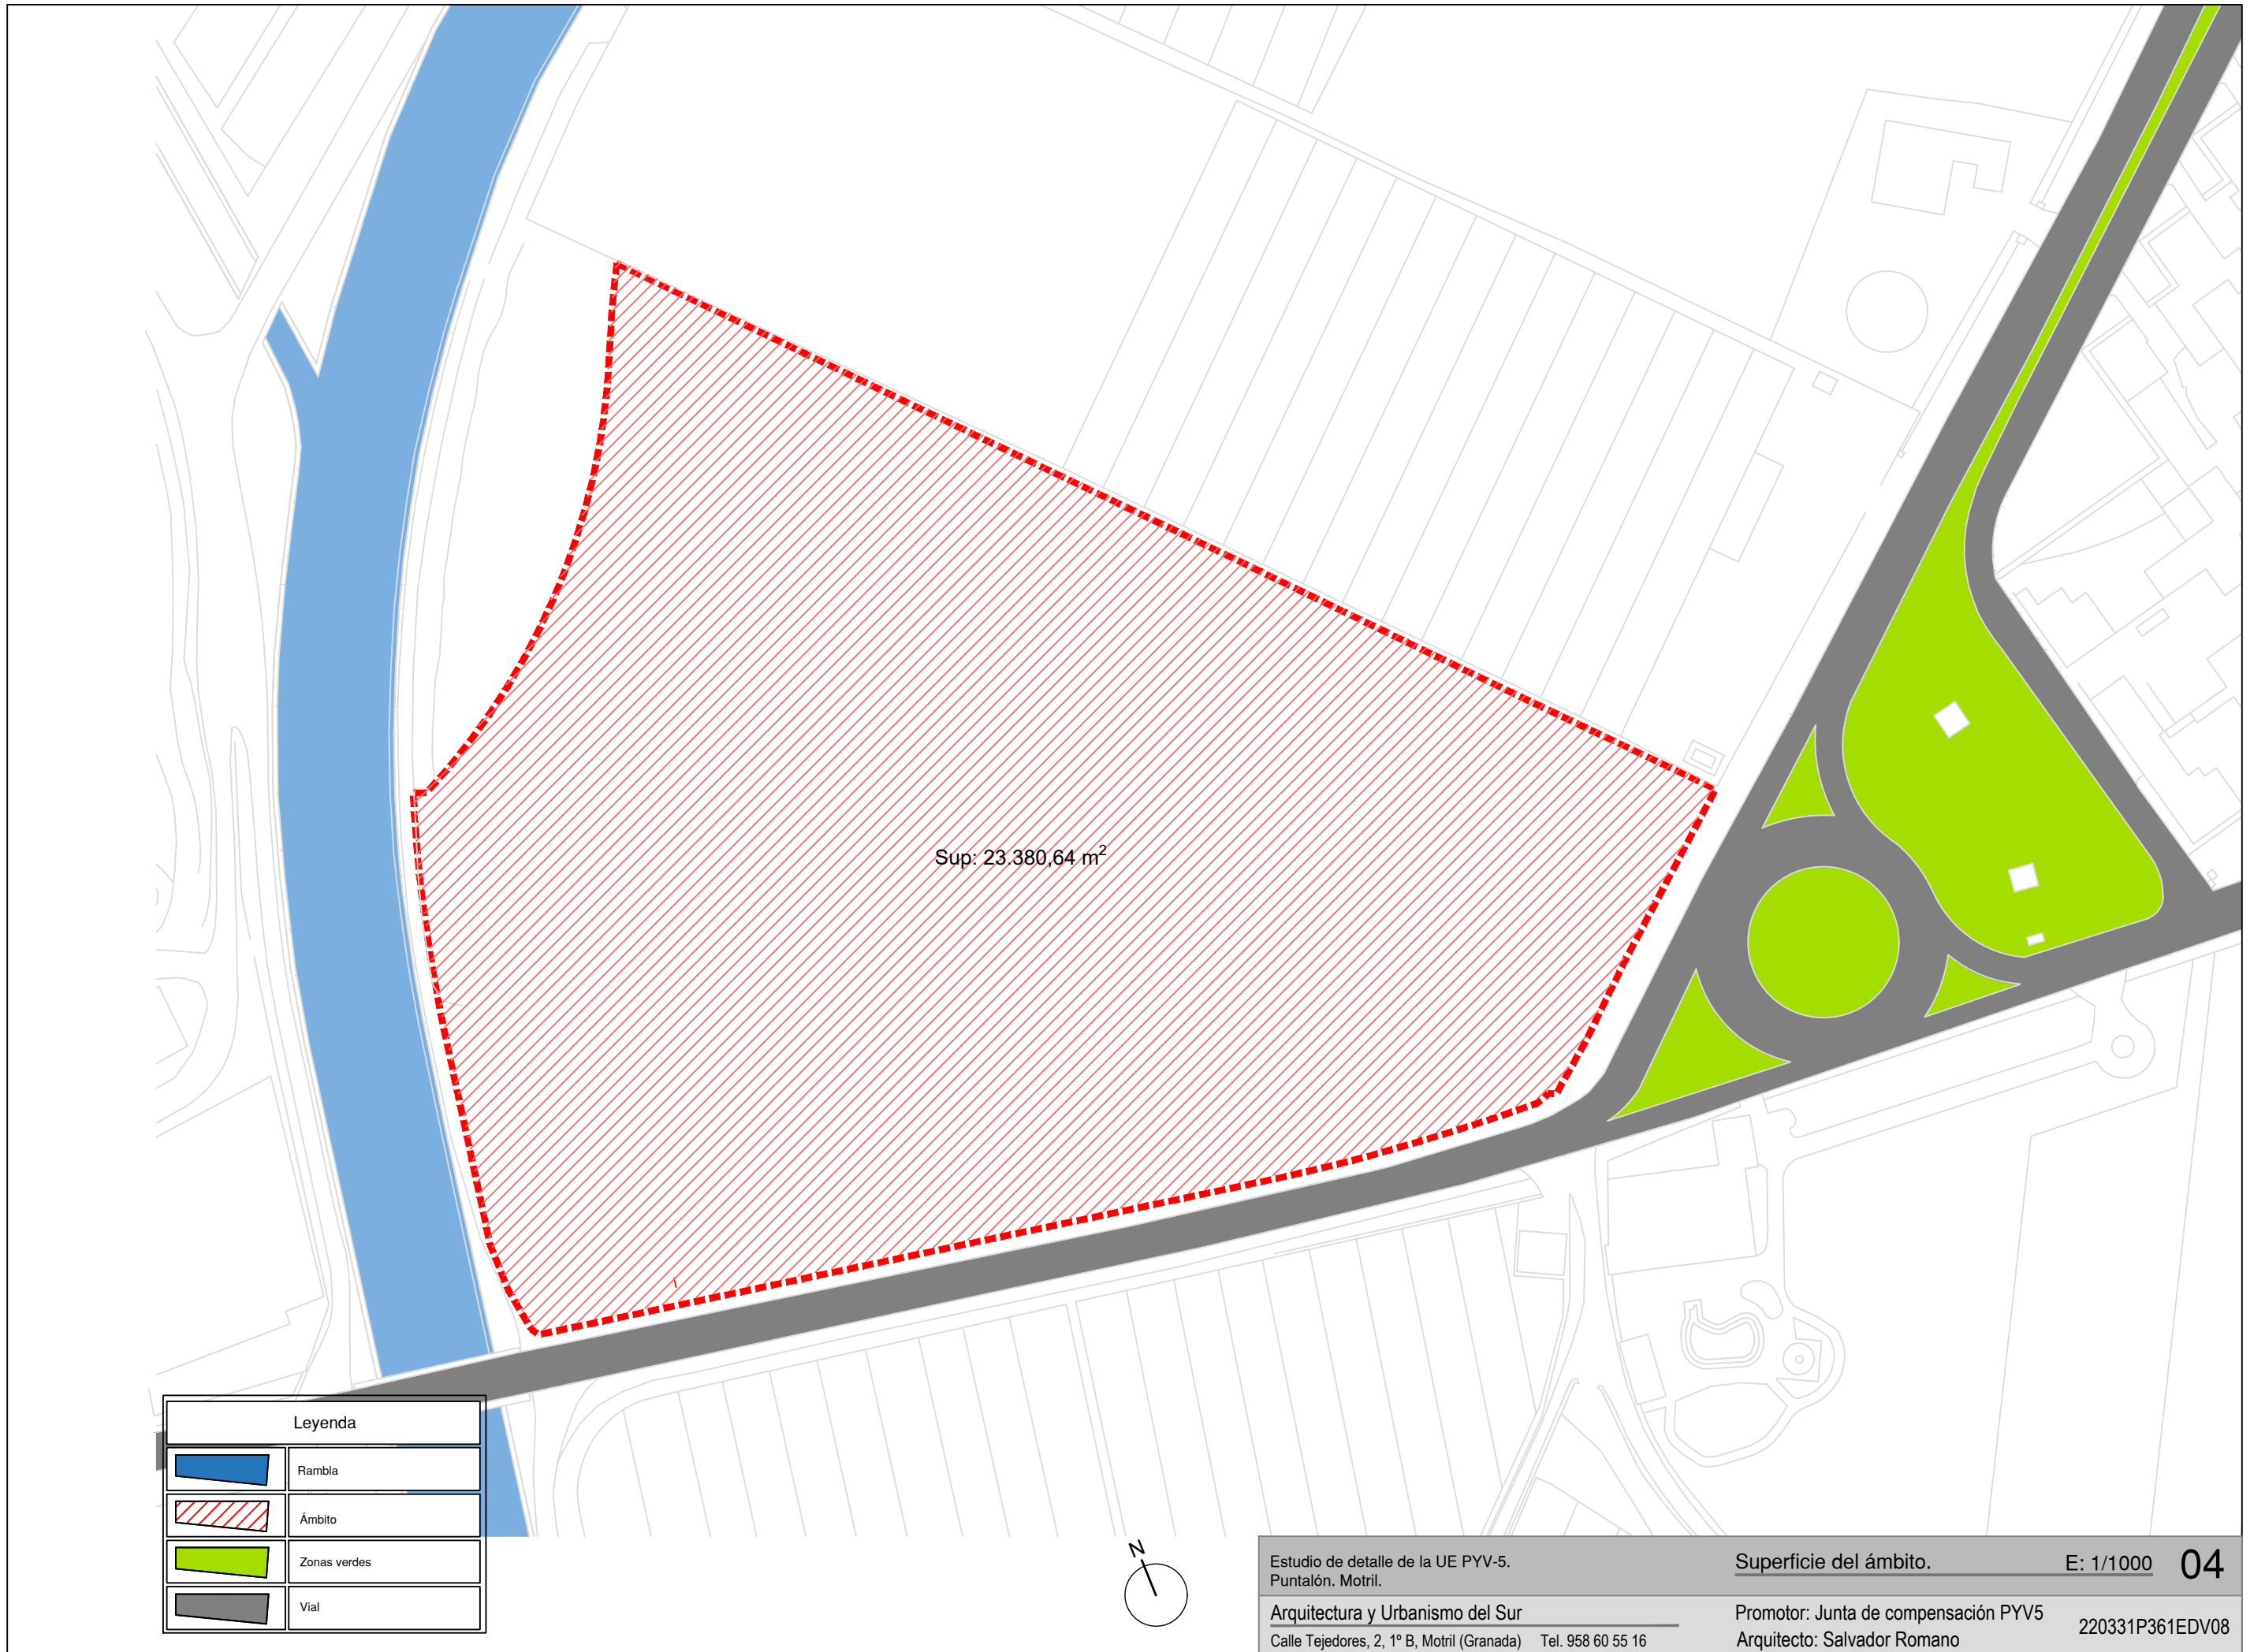

Leyenda	
	Rambla
	Ámbito
	Zonas verdes
	Vial

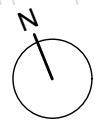

Estudio de detalle de la UE PYV-5.
Puntalón. Motril.

Arquitectura y Urbanismo del Sur
Calle Tejedores, 2, 1º B, Motril (Granada) Tel. 958 60 55 16

Superficie del ámbito.

Promotor: Junta de compensación PYV5
Arquitecto: Salvador Romano

E: 1/1000

04

220331P361EDV08

Parcelas registrales aportadas			
Nº	Finca	Superficie	%
1	33124	18873,10	83,05%
2	3917	3851,00	16,95%
Total		22724,10	100,00%

