


**EMPLAZAMIENTO**  
Escala 1:200

**DESCRIPCION:**

1 PARCELA CATASTRAL: 3875093VF5637F0001SZ EMPLAZAMIENTO: C/ CRUCES 80, Motril  
 TITULAR: D<sup>a</sup> MARIA CARMEN ARCOS GIL DNI: 15722522K DOMICILIO: C/ CRUCES 53 BJ 18600 MOTRIL  
 SUPERFICIE AFECTADA: 45.78m<sup>2</sup> (100%) FINCA REGISTRAL: 28.007

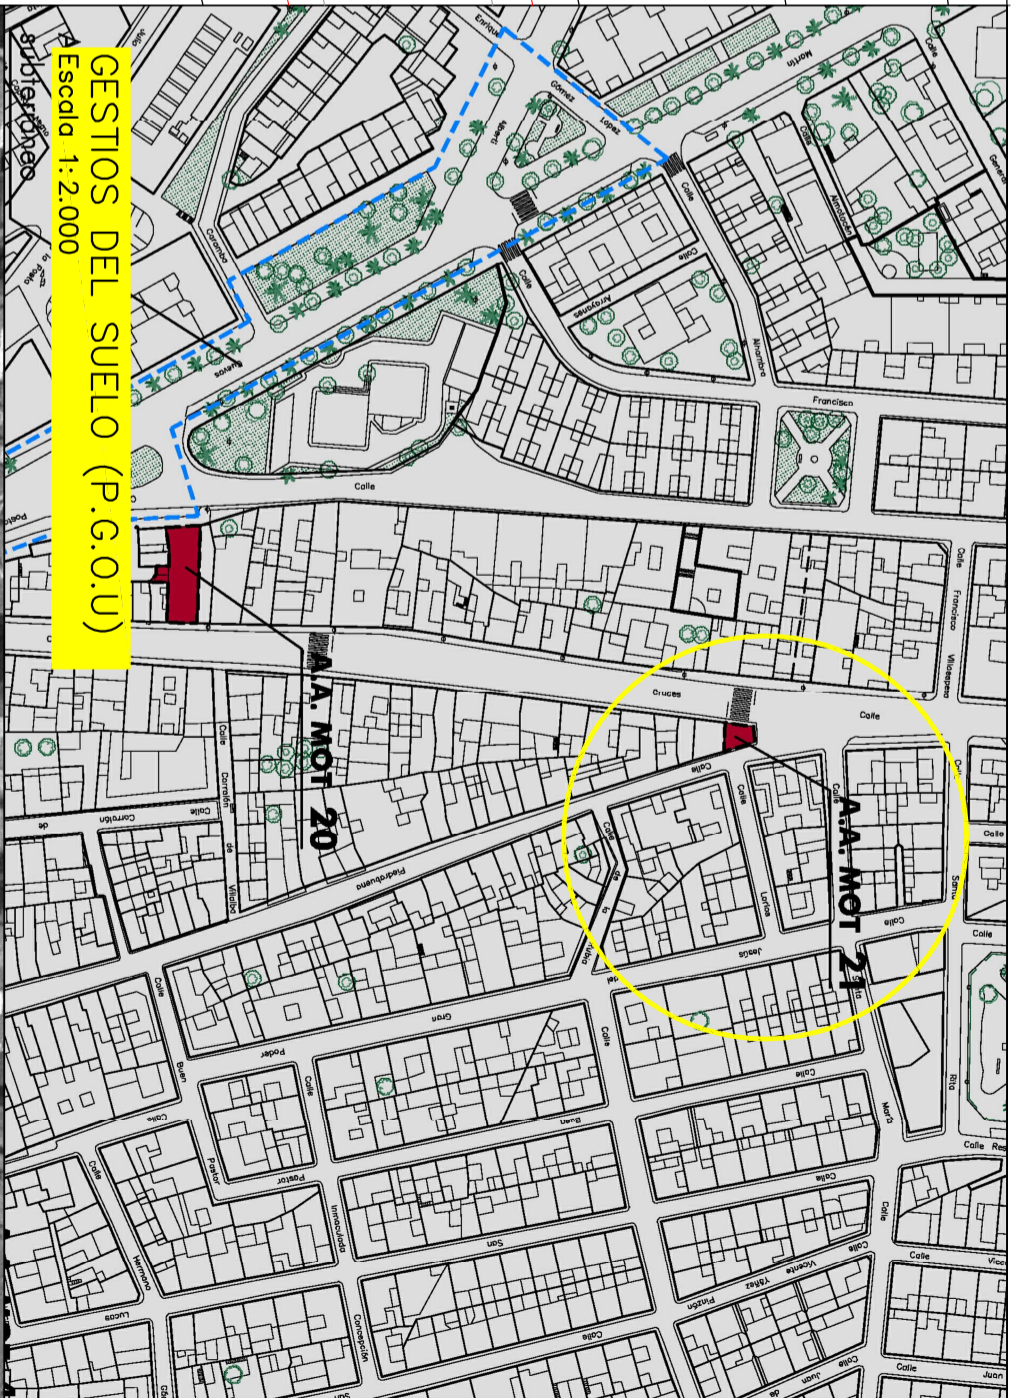

**GESTIOS DEL SUELO (P.G.O.U)**  
Escala 1:2.000



**ORTOFOTO**  
Escala 1:1.000



SERVICIO DE URBANISMO

EXPROPIACION A.A. MOT-21  
 EMPLAZAMIENTO - SUPERFICIES