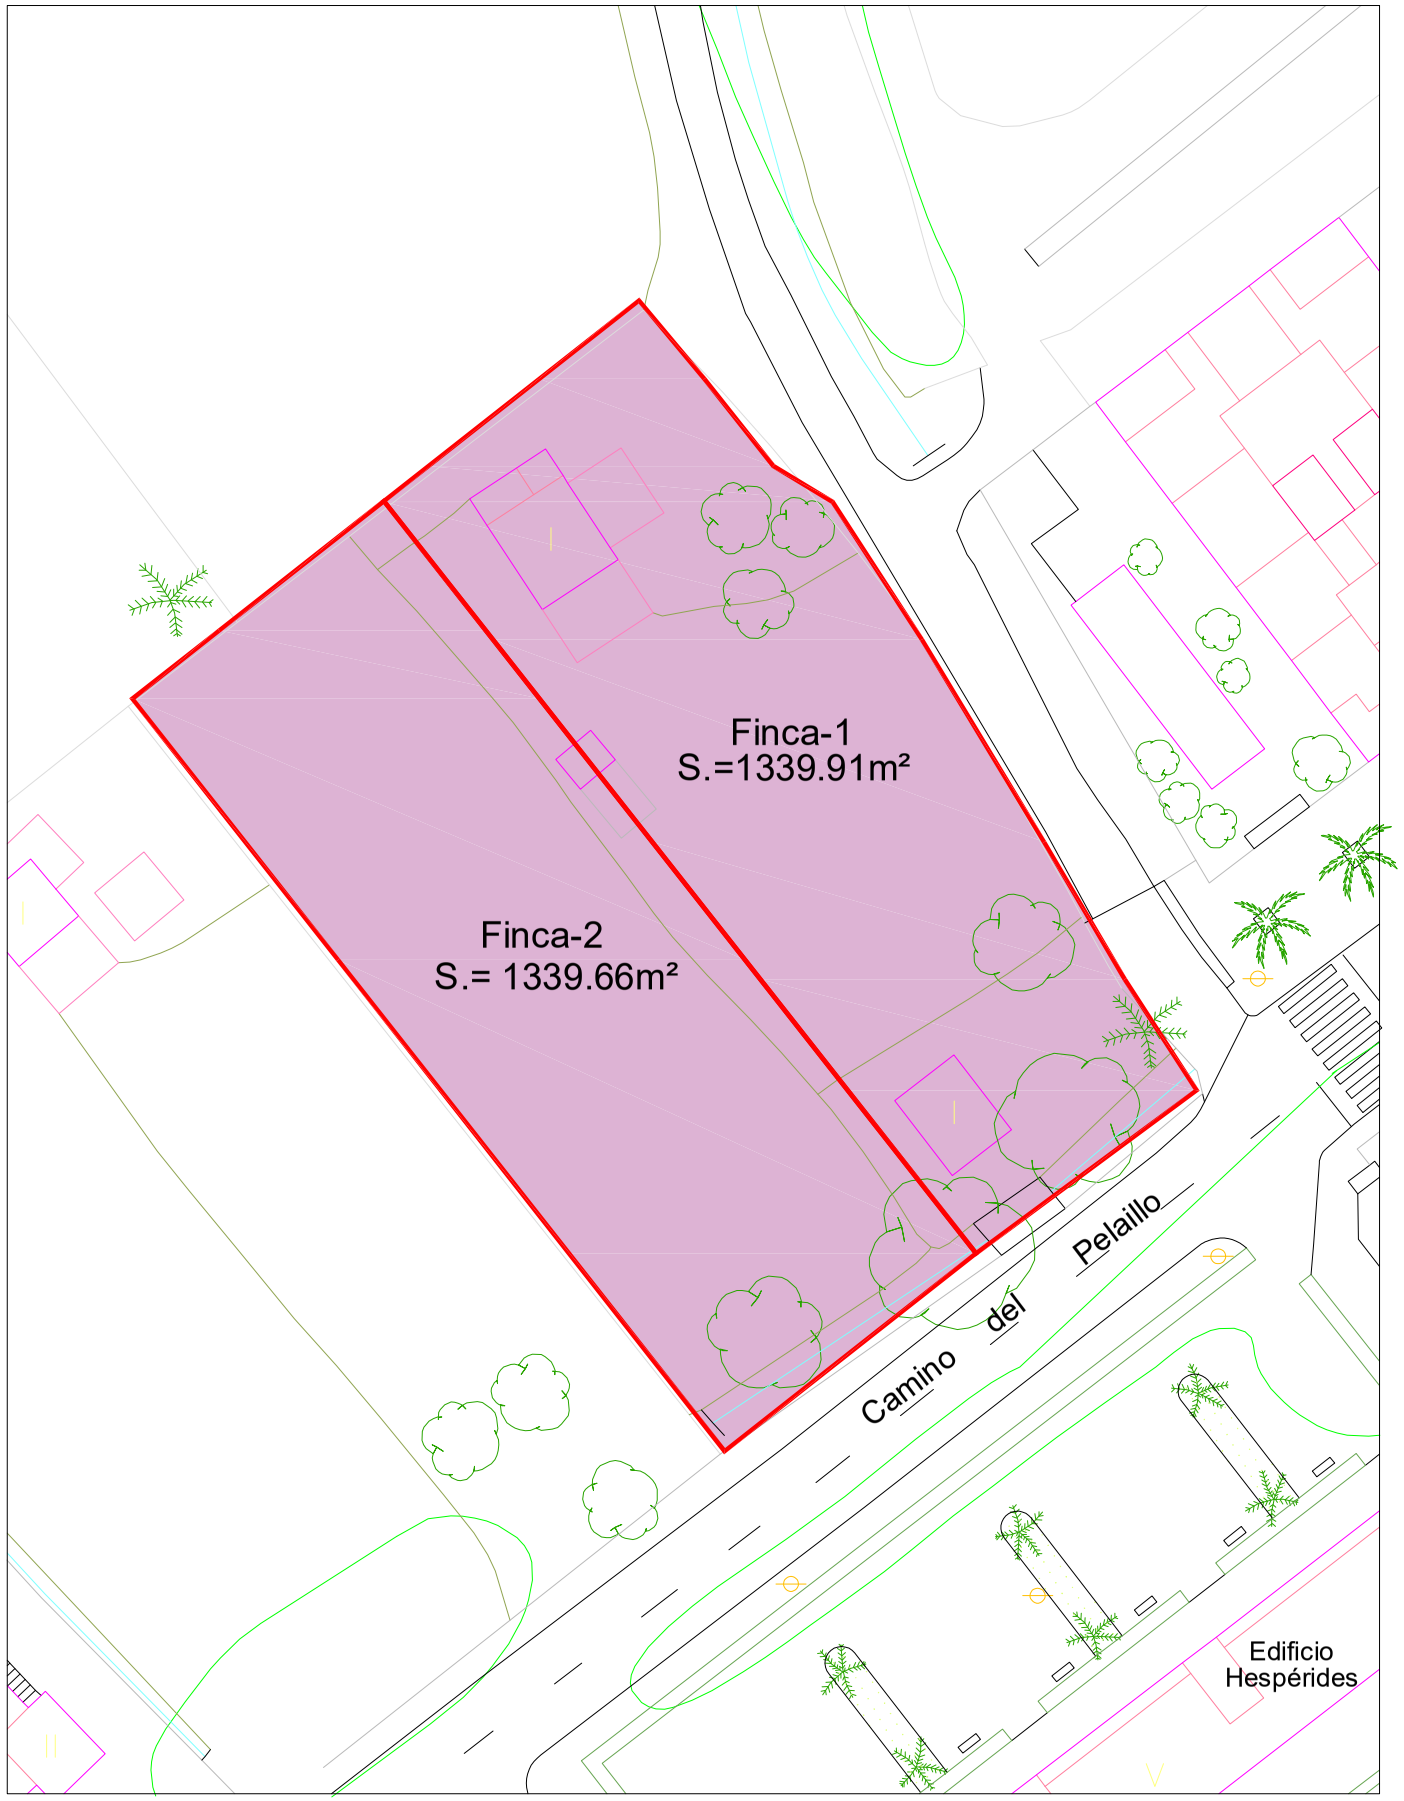

PARCELAS E: 1/500

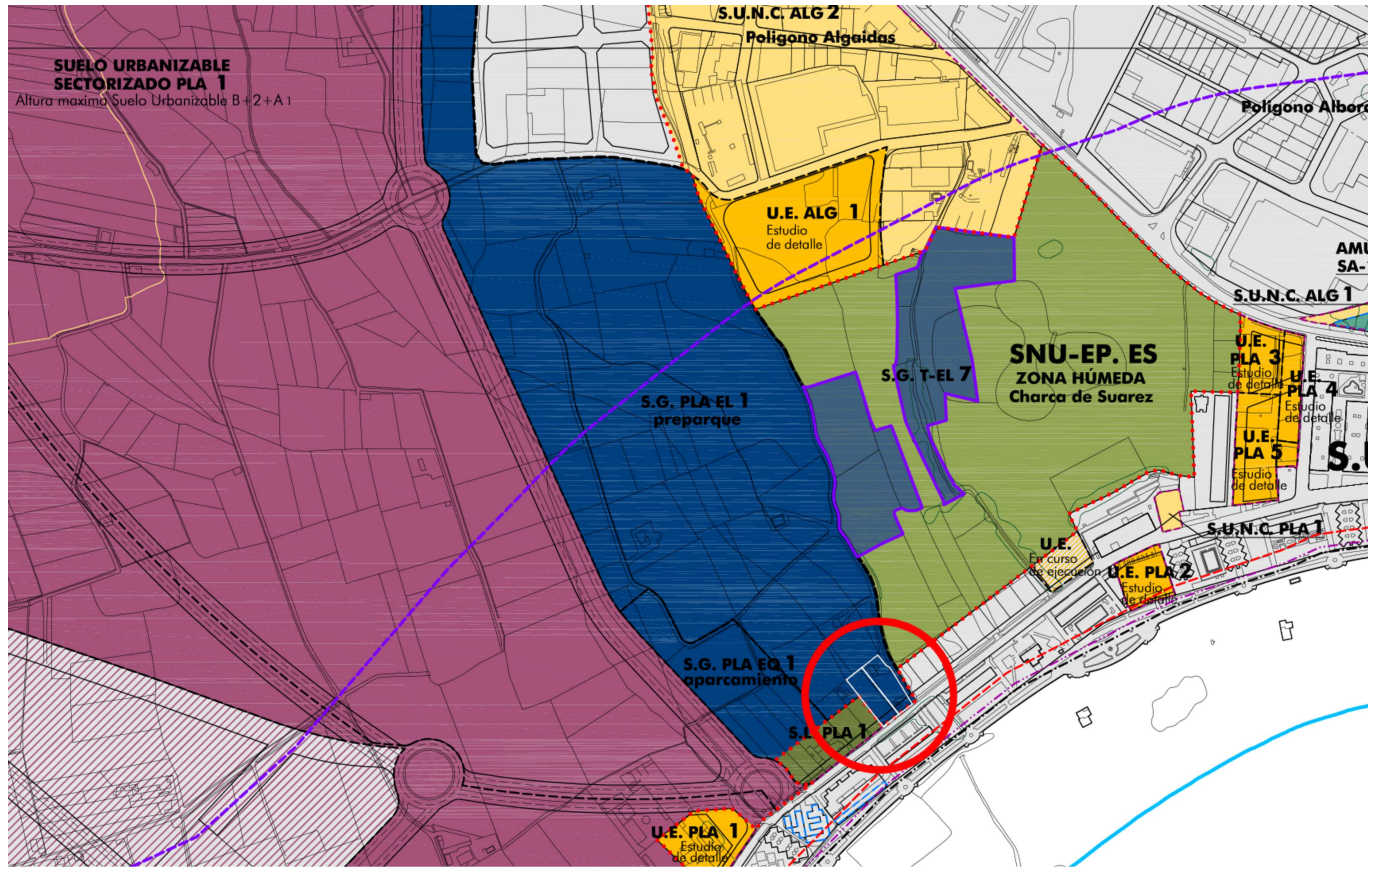

GESTION P.G.O.U.

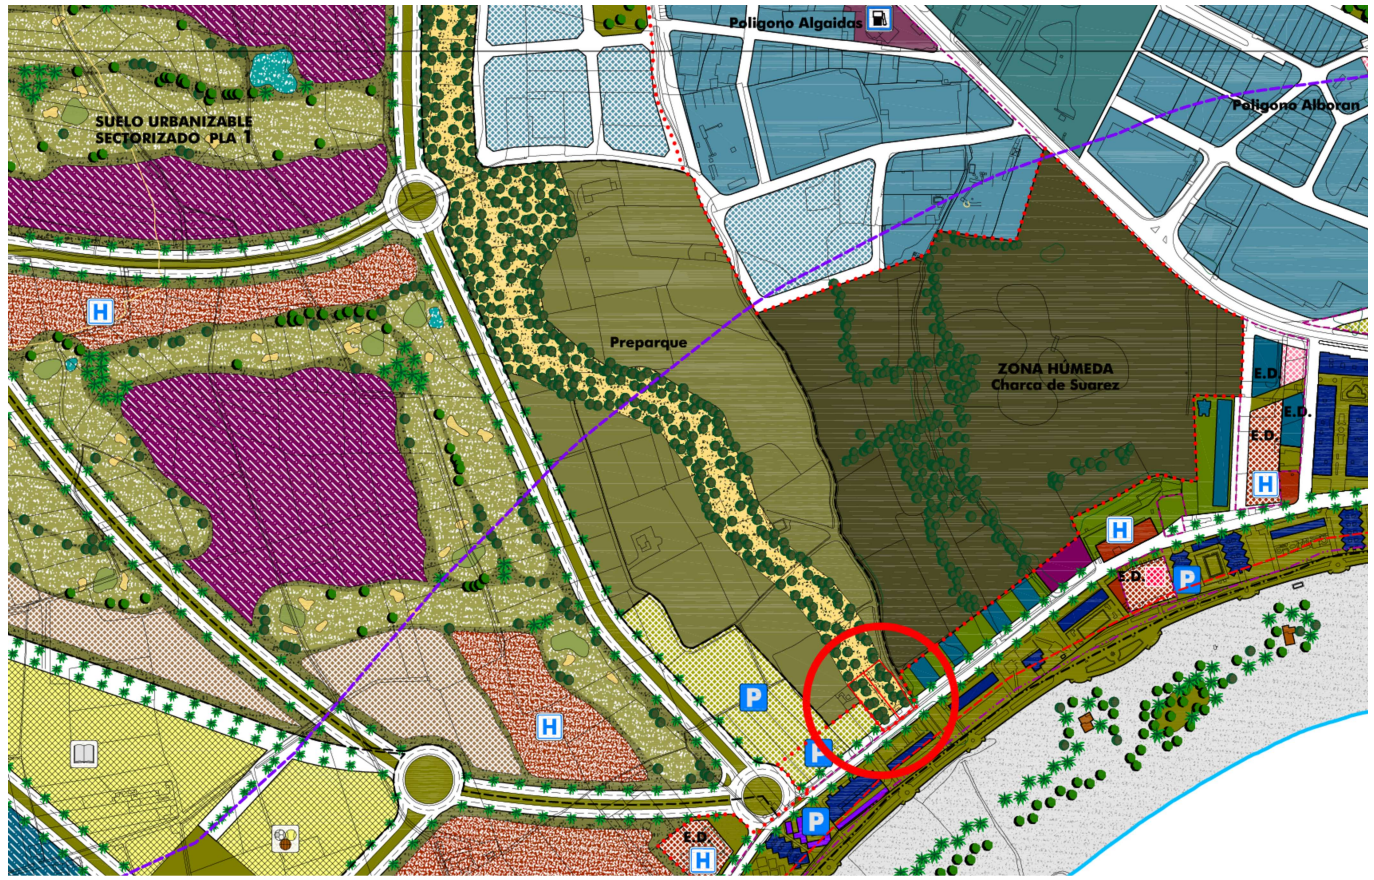

USOS P.G.O.U.

Nº FINCA	PROPIETARIO	Finca registral	Superficie real afectada	Aprovechamiento correspondiente en SUS PLA 1 y 2	
1	Center`s Mañas SL	24120	1.339,91 m²	620,34 m²TC	90% AM (558,31 m²TC)
					10% AM (62,03 m²TC)
2	Motema SL	24812	1.339,66 m²	620,22 m²TC	90% AM (558,20 m²TC)
					10% AM (62,02 m²TC)
TOTAL			**2.679,57 m²**	**1.240,56 m²TC**	**90% AM (1.116,50 m²TC)**
					10% AM (124,06 m²TC)

Ayuntamiento de Motril

SERVICIO DE URBANISMO Y OBRAS PÚBLICAS

OCUPACIÓN DIRECTA EN S.G. PLA EL-1
(PREPARQUE PLAYA) - MOTRIL.

PARCELAS, GESTIÓN Y USOS

Esc. 1: 500
Esc. 1: 1000
Abril 2022

02

Juan Fernando Pérez Estévez
Arquitecto
Jefe Servicio Urbanismo

Mª del Mar Castro Marín
Arquitecta

José Ant. Chando Ortega
Delineante