


Red de abastecimiento

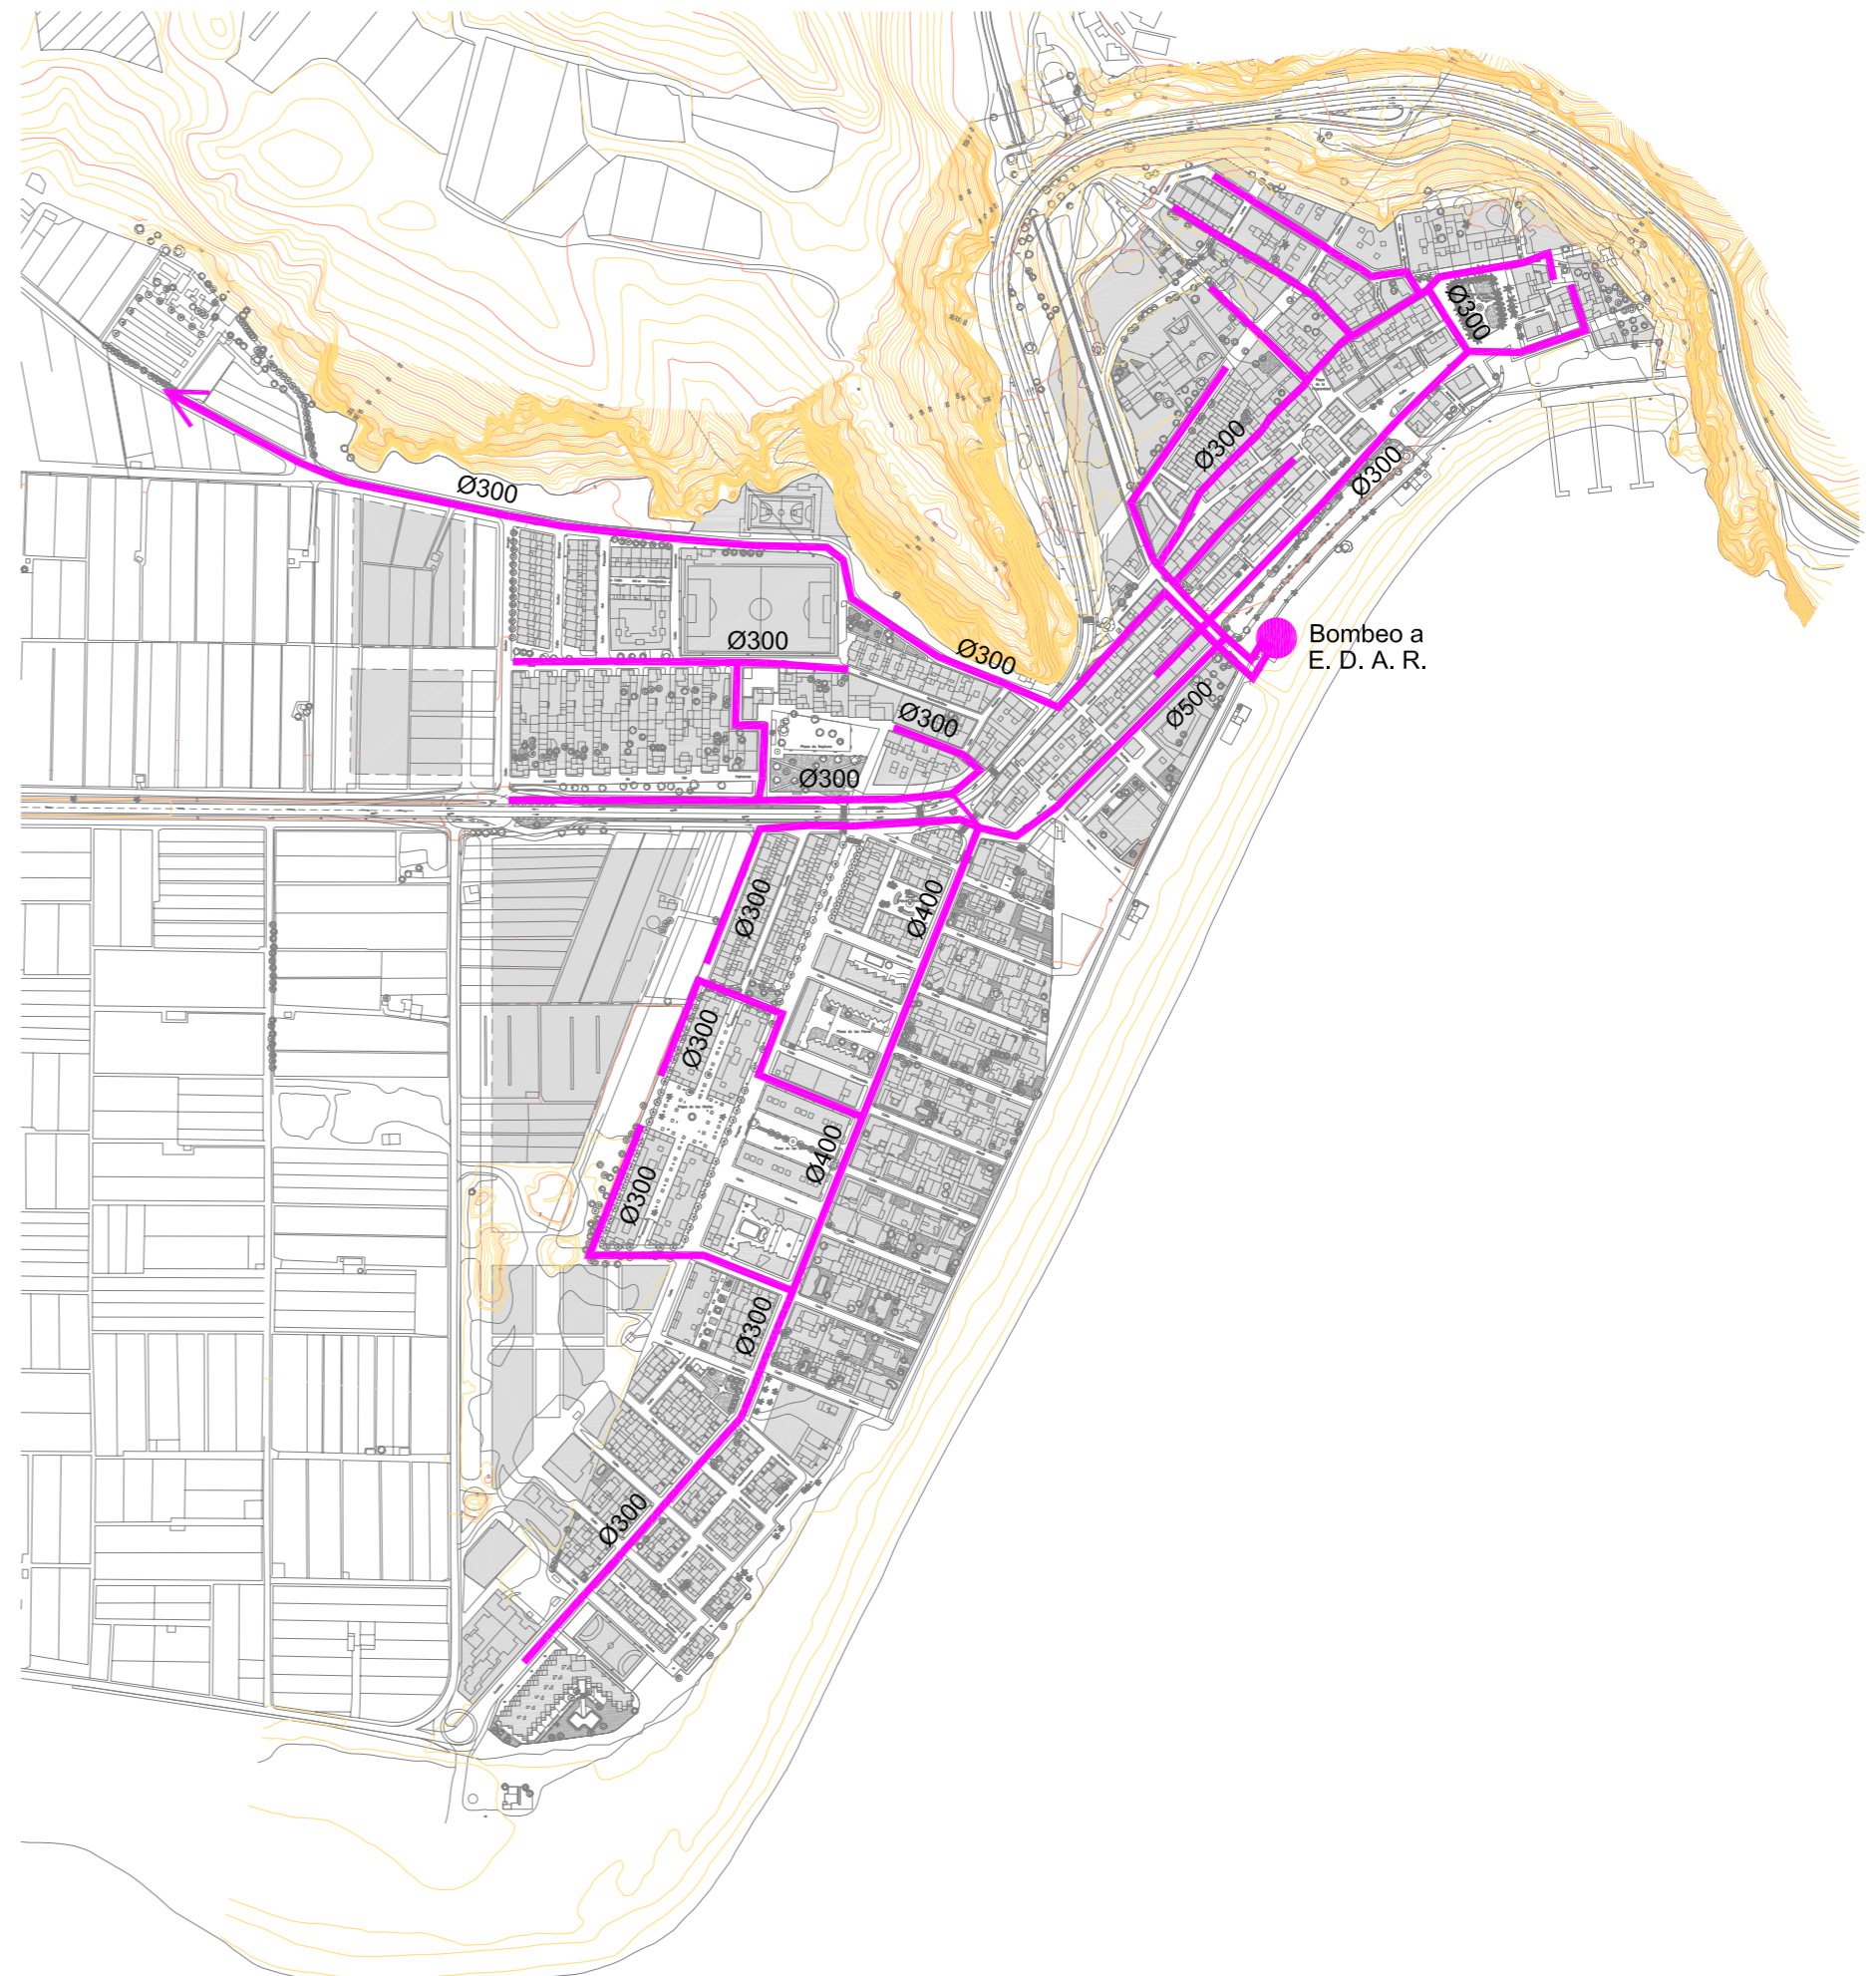

Red de saneamiento

Red de abastecimiento

- Red existente
- - - Red propuesta

Red de Saneamiento

- Red existente
- Bombeo existente